

SPECIE ARBOREA AUTOCTONA (LENTISCO O SIMILARI)




SPECIE ARBOREA AUTOCTONA (CYTISUS VILLOSUS O SIMILARI)




SPECIE ERBACEA AUTOCTONA (FESTUCA ARUNDINACEAE O SIMILARI)



SISTEMAZIONE A VERDE SEZIONE TIPO IN RILEVATO

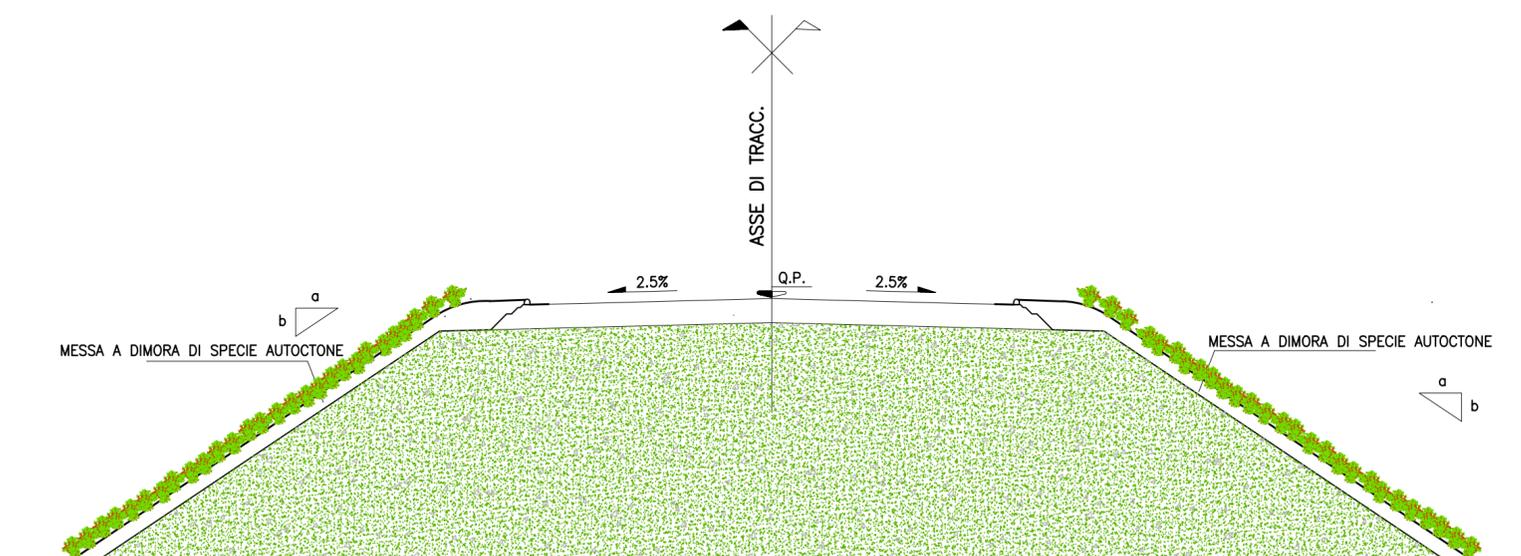

SISTEMAZIONE A VERDE SEZIONE TIPO IN SCAVO

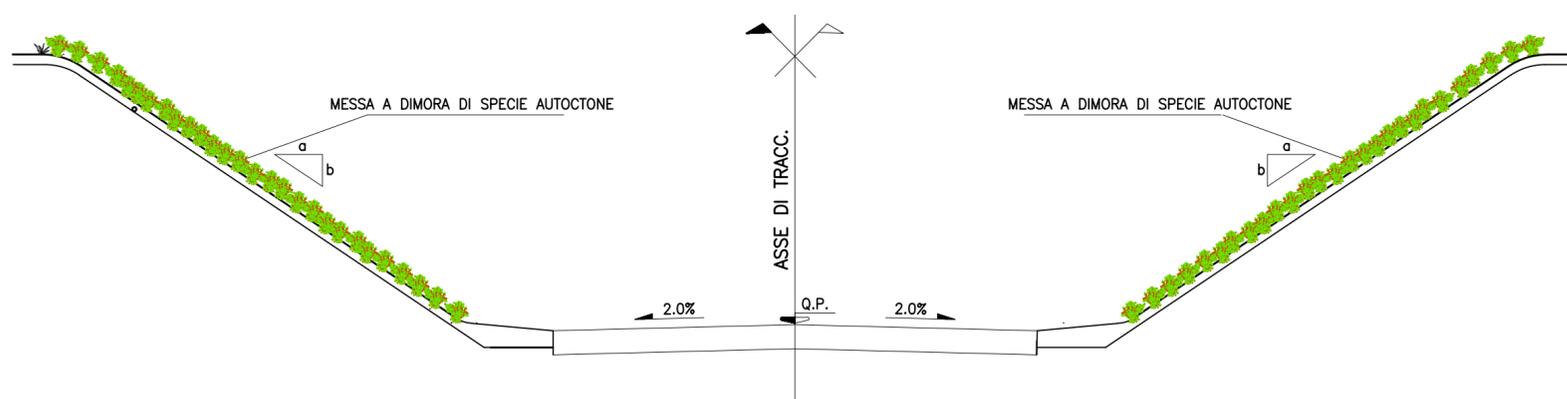

REGIONE BASILICATA
PROVINCIA DI POTENZA
COMUNE DI MELFI



AUTORIZZAZIONE UNICA
ex. d.lgs. 387/03

Progetto Definitivo per la realizzazione del parco
eolico "SANTA IRENE" e relative opere connesse
nel comune di MELFI (Pz)

Titolo elaborato

**A.16.d.2 - Elaborati tipologici per i
diversi interventi di mitigazione**

Codice elaborato

COMMESSA	FASE	ELABORATO	REV.
F0389	A	T31	A

Riproduzione o consegna a terzi solo dietro specifica autorizzazione.

Scala

1:100

DATA	DESCRIZIONE	REDATTO	VERIFICATO	APPROVATO
Marzo 2021	Prima emissione	FTR	GDS	GMA

Proponente

Oceano Rinnovabili s.r.l.
Largo Augusto 3
20122 Milano



Progettazione

F4 Ingegneria srl
Via Di Giura - Centro direzionale, 85100 Potenza
Tel: +39 0971 1944797 - Fax: +39 0971 55452
www.f4ingegneria.it - f4ingegneria@pec.it

Il Direttore Tecnico
(ing. Giovanni DI SANTO)



Società certificata secondo la norma UNI-EN ISO 9001:2015 per l'erogazione di servizi di ingegneria nei settori: civile, idraulica, acustica, energia, ambiente (settore IAF: 34).

