






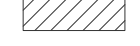

















# LEGENDA

## SIMBOLOGIA CARTOGRAFICA

-  Metanodotto da dismettere  
DN 200 (8") e DN 175 (7"), MOP 38 bar
-  Metanodotto in progetto  
DN 200 (8"), DP 75 bar, MOP 60 bar
-  Opere connesse in progetto
-  Metanodotti SGI esistenti
-  Altri Metanodotti esistenti
-  Aree impianti stacco-terminale in progetto
-  Aree impianti stacco-terminale SGI esistenti
-  Aree impianti esistenti
-  Opere connesse in dismissione
-  T.O.C. - Trivelle spingitubo principali
-  Impianti di linea in progetto
-  Impianti di linea da porre fuori esercizio e recuperare
-  Impianti di linea in esercizio
-  Strade di accesso provvisorio
-  Adeguamento strade esistenti
-  Strade provvisorie su infrastrutture private
-  Limite sovrapposizione fogli

Dismissione collegamento - NODO  
DN xxx (x"), MOP xx bar  
L = xx m
 
## SIMBOLOGIA MECCANICA

-  Punto di intercettazione di linea (P.I.L.)
-  Punto di intercettazione di derivazione importante (P.I.D.I.)
-  Punto di intercettazione e derivazione semplice con stacco da Linea (P.I.D.S.)
-  Punto di intercettazione con discaggio di allacciamento (P.I.D.A.)
-  Impianto di riduzione/regolazione della pressione
-  Spurgo



COROGRAFIA 1:250.000



Il presente disegno e' di proprieta' aziendale - La Societa' tutelera' i propri diritti a termine di legge.


Progressiva chilometrica	N.	
Comuni	COMUNE	
Province	PROVINCIA	
Impianti	TIPO - N. - DISM.	TIPO - N. - ESISTENTE
Attraversamenti	TIPOLOGIA ATTRAVERSATA (SS n.##, corso d'acqua, ferrovia, ecc.)	
Strade - Piste - Piazzole	ADEGUAMENTI STRADE	STRADE PROVVISORIE
Fascia di lavoro	ALLARGATA	RIDOTTA
Tratto in rimozione con scavo a cielo aperto	Tratto da lasciare in opera e intasare	Tratto con estrazione tubo di linea e intasamento del tubo di protezione
Interruzione di pista lavoro		
Attraversamenti (opere connesse)	TIPOLOGIA ATTRAVERSATA (SS n.##, corso d'acqua, ferrovia, ecc.)	

0	25/06/21	EMISSIONE PER ENTI	MARCHETTI	VARANI	BANCI
REV.	DATA	DESCRIZIONE	ELABORATO	VERIFICATO	APPROVATO
		Progettista	 		
			COMMESSA	UNITA'	
			5718	001	
METANODOTTO CELLINO ATTANASIO - PINETO			DISEGNO		
			D-PG-D-1002		
			REVISIONE		
			0		
Dismissione Condotta Esistente TRACCIATO DI PROGETTO			FG.	1	DI 7
			SCALA	1:10.000	

# METANODOTTO CELLINO ATTANASIO - PINETO



Dismissione Condotta Esistente  
TRACCIATO DI PROGETTO

Quadro d'unione

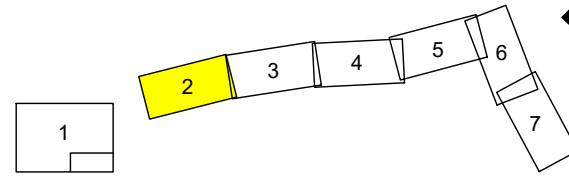

0	25/06/21	EMISSIONE PER ENTI	MARCHETTI	VARANI	BANCI
REV.	DATA	DESCRIZIONE	ELABORATO	VERIFICATO	APPROVATO
		Progettista			
			Comm.	5718-001	
			Dis.	D-PG-D-1002	

Foglio  
**2**  
di 7  
Scala  
1:10.000

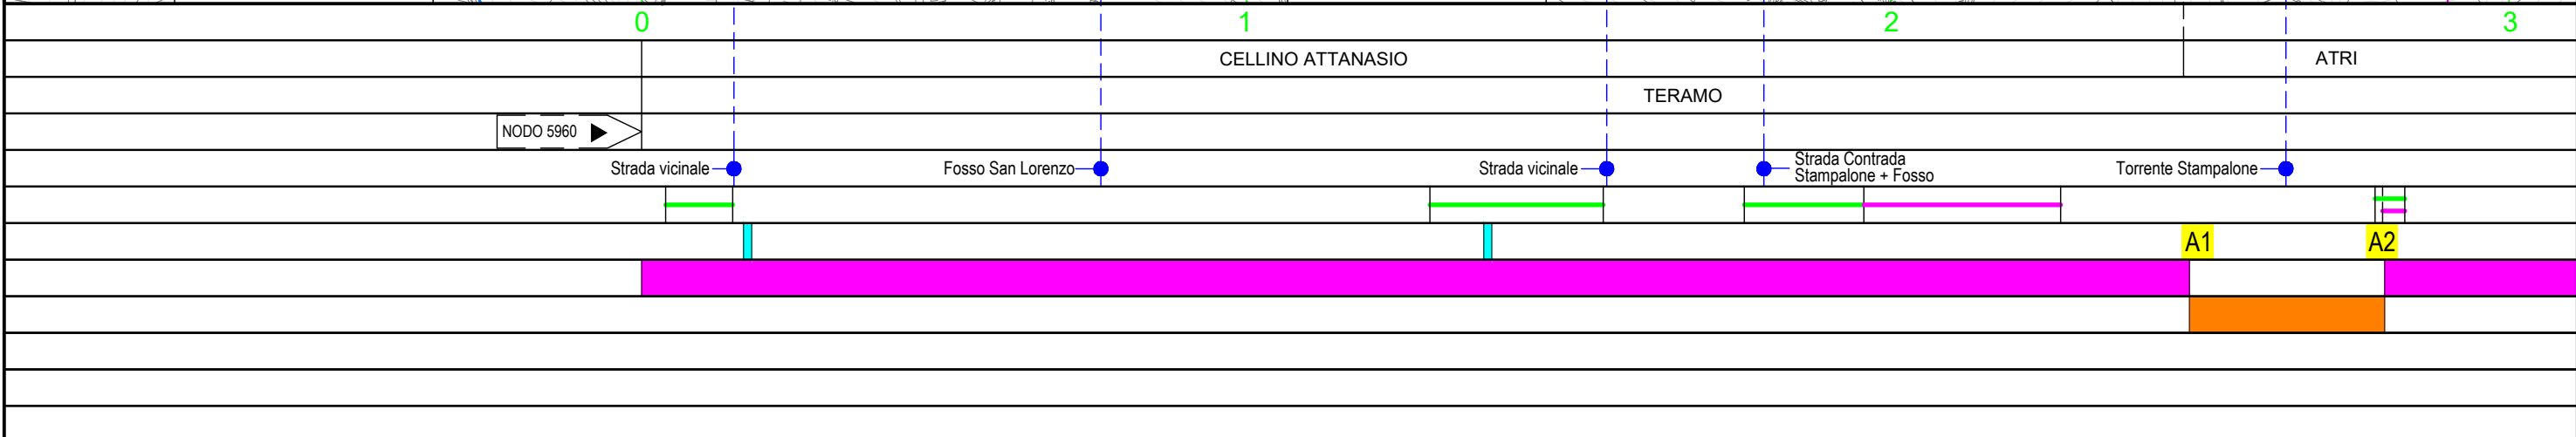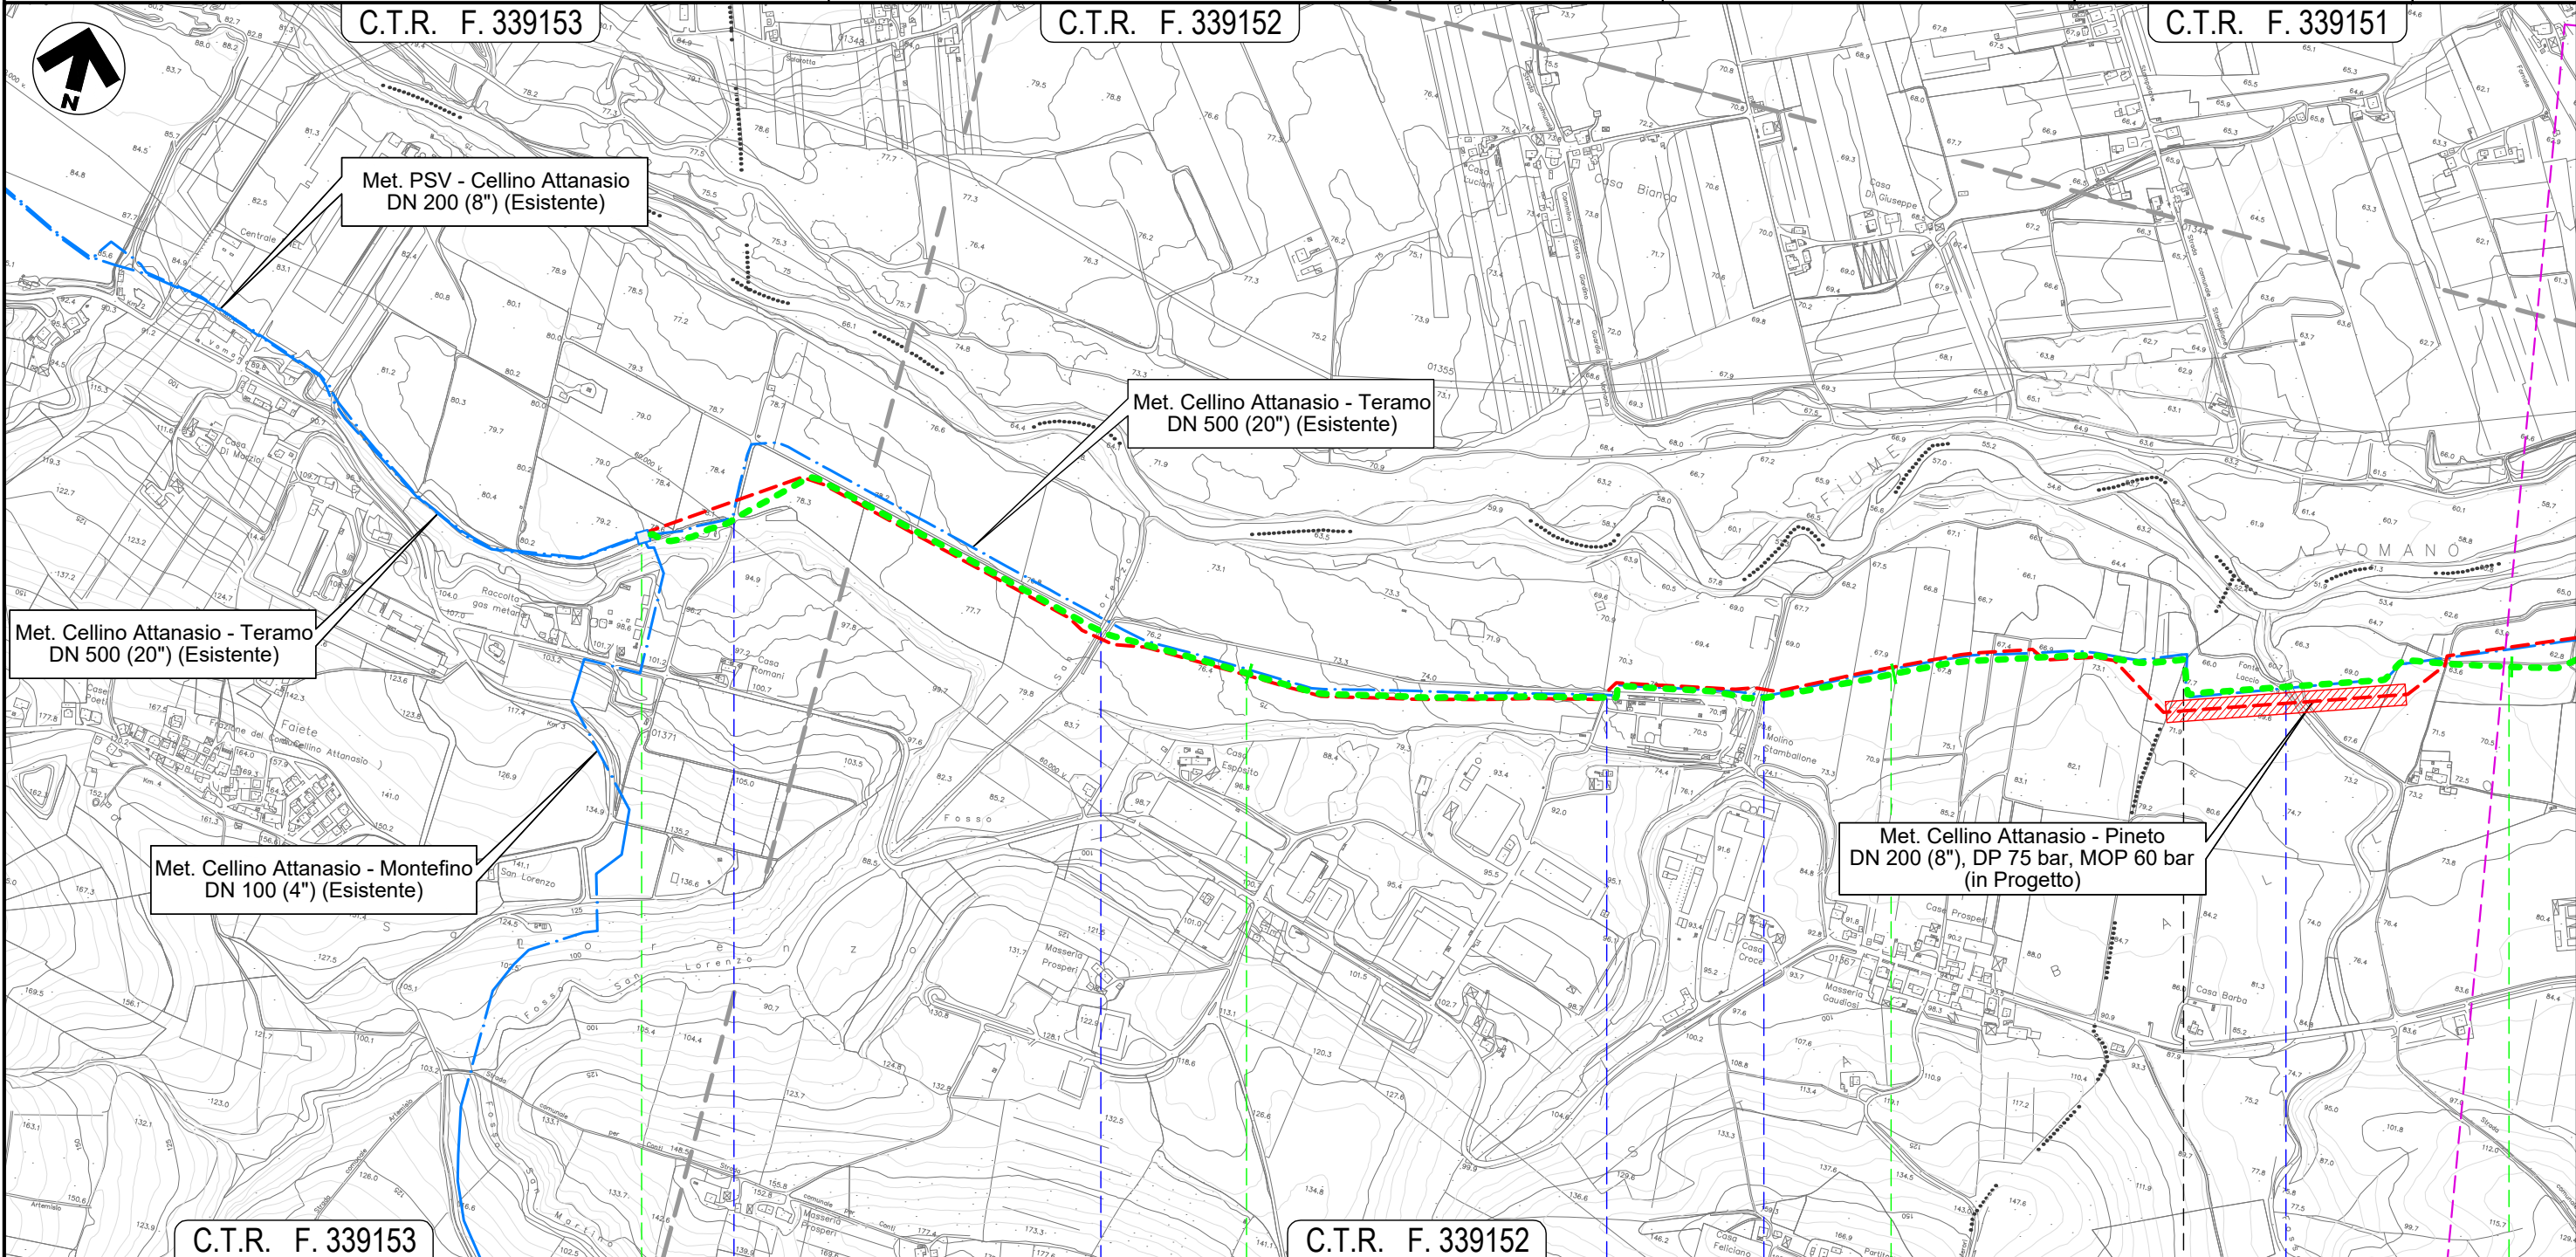


Il presente disegno e' di proprieta' aziendale - La Societa' tutelera' i propri diritti a termine di legge.

METANODOTTO CELLINO ATTANASIO - PINETO

Dismissione Condotta Esistente  
TRACCIATO DI PROGETTO


C.T.R. F. 339151

Quadro d'unione

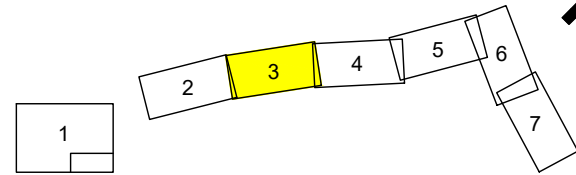


0	25/06/21	EMISSIONE PER ENTI	MARCHETTI	VARANI	BANCI
REV.	DATA	DESCRIZIONE	ELABORATO	VERIFICATO	APPROVATO
		Progettista			
			Comm.	5718-001	
			Dis.	D-PG-D-1002	

Foglio  
**3**  
di 7  
Scala  
1:10.000

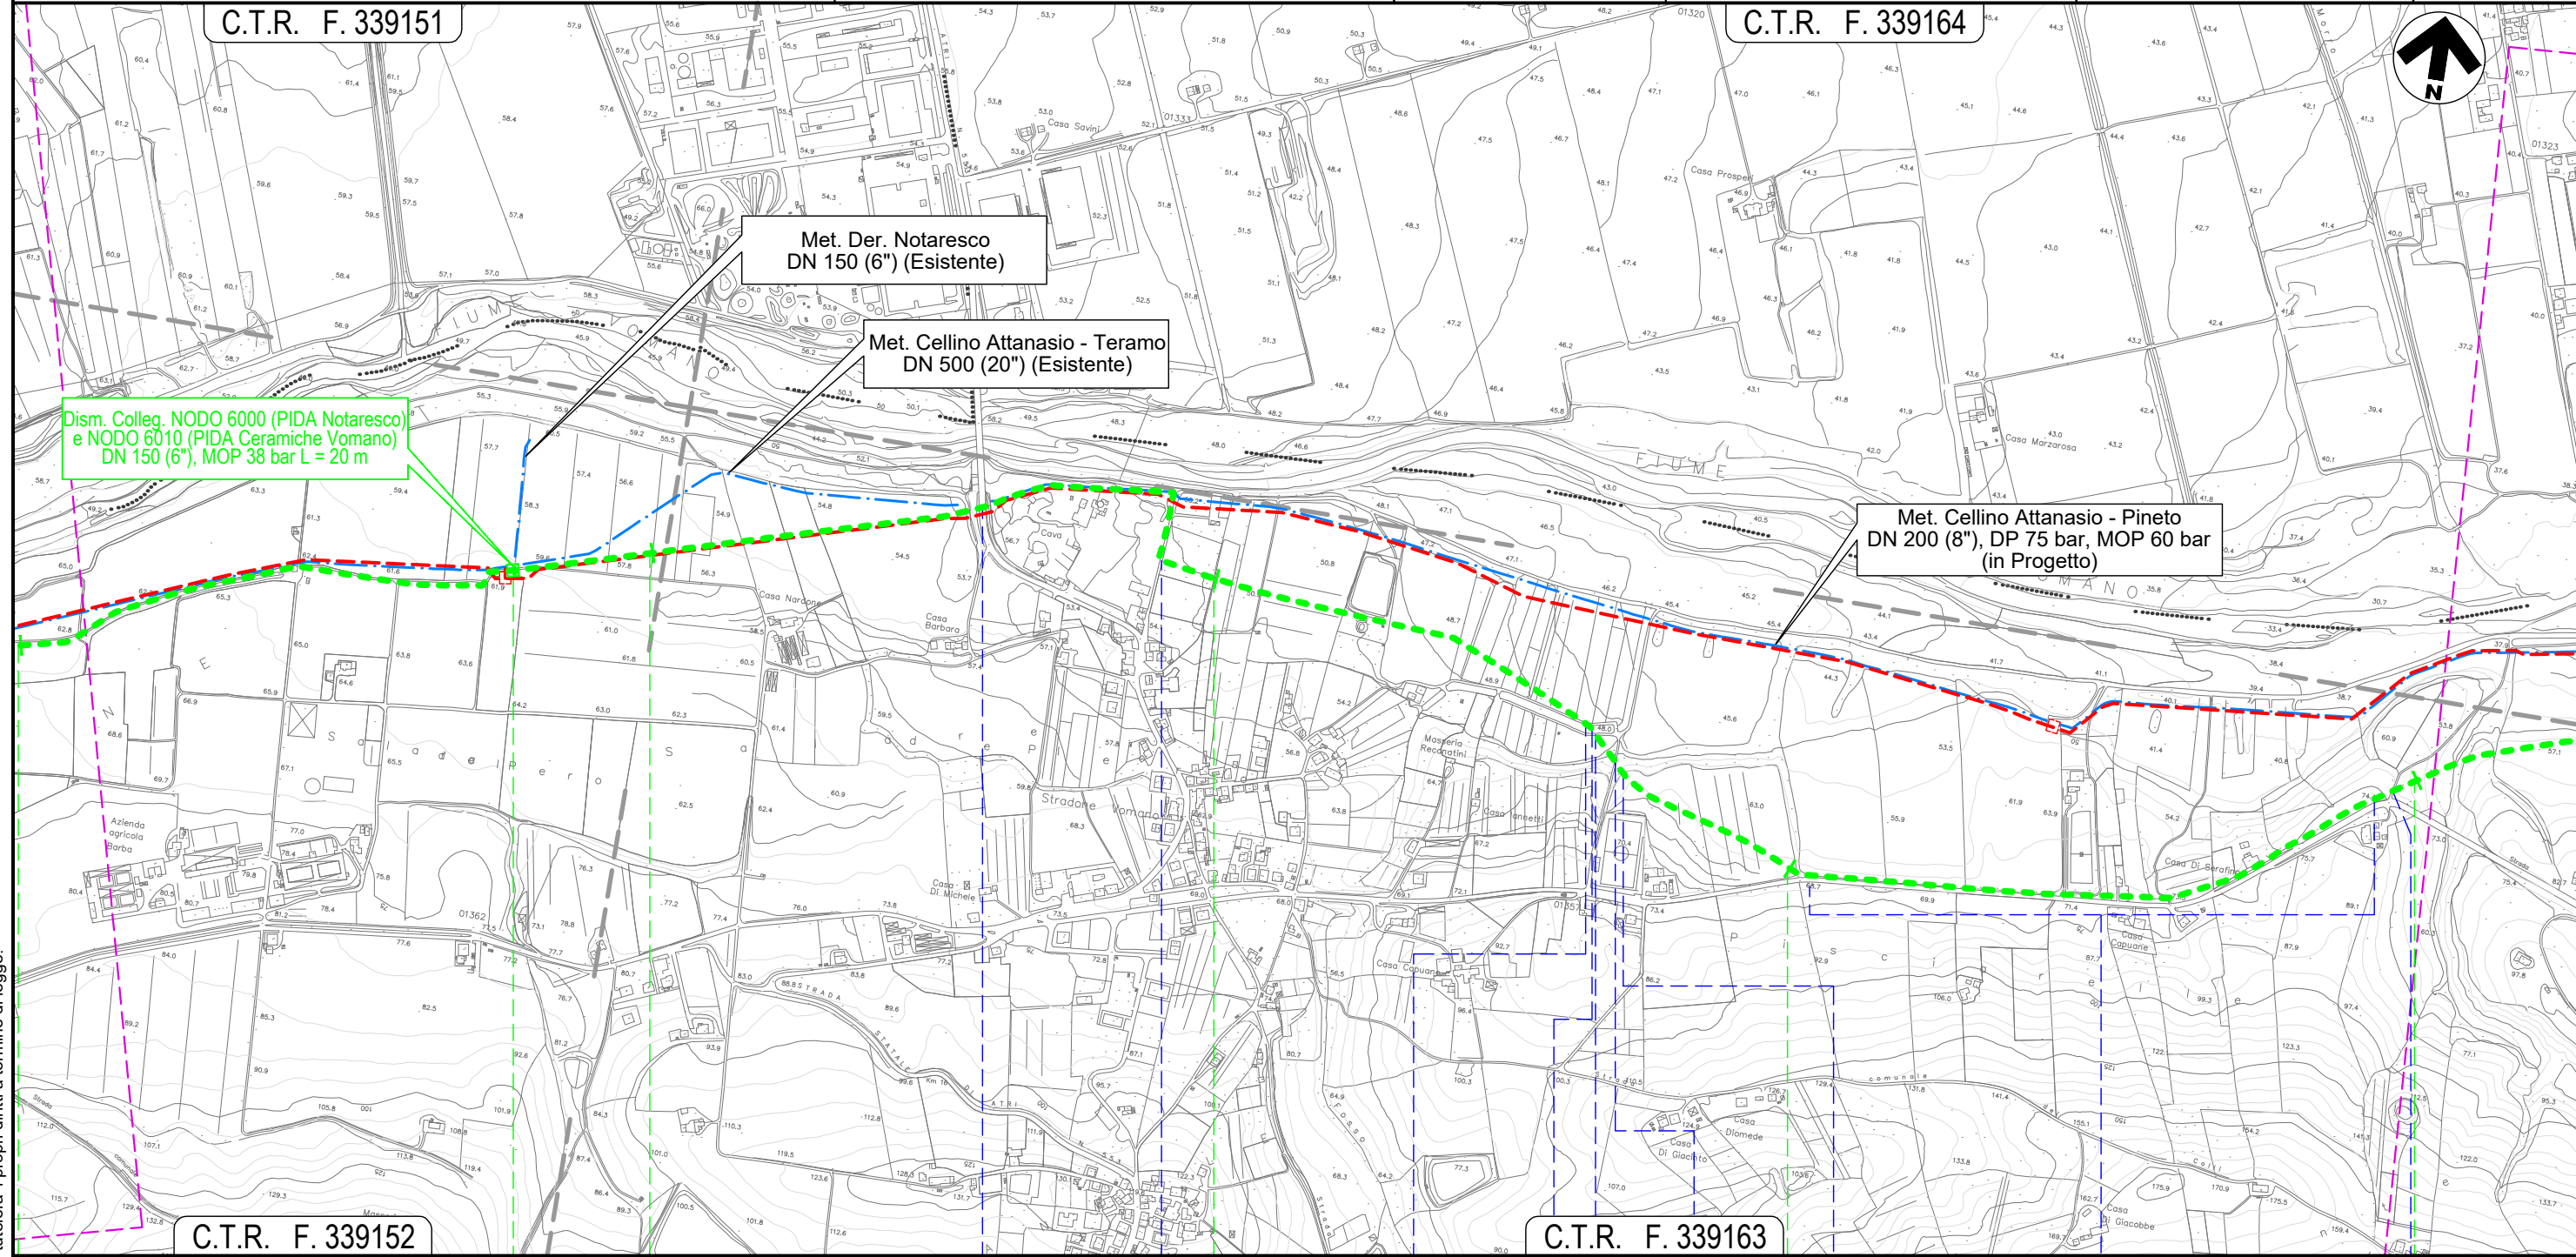


Il presente disegno e' di proprieta' aziendale - La Societa' tutelera' i propri diritti a termine di legge.

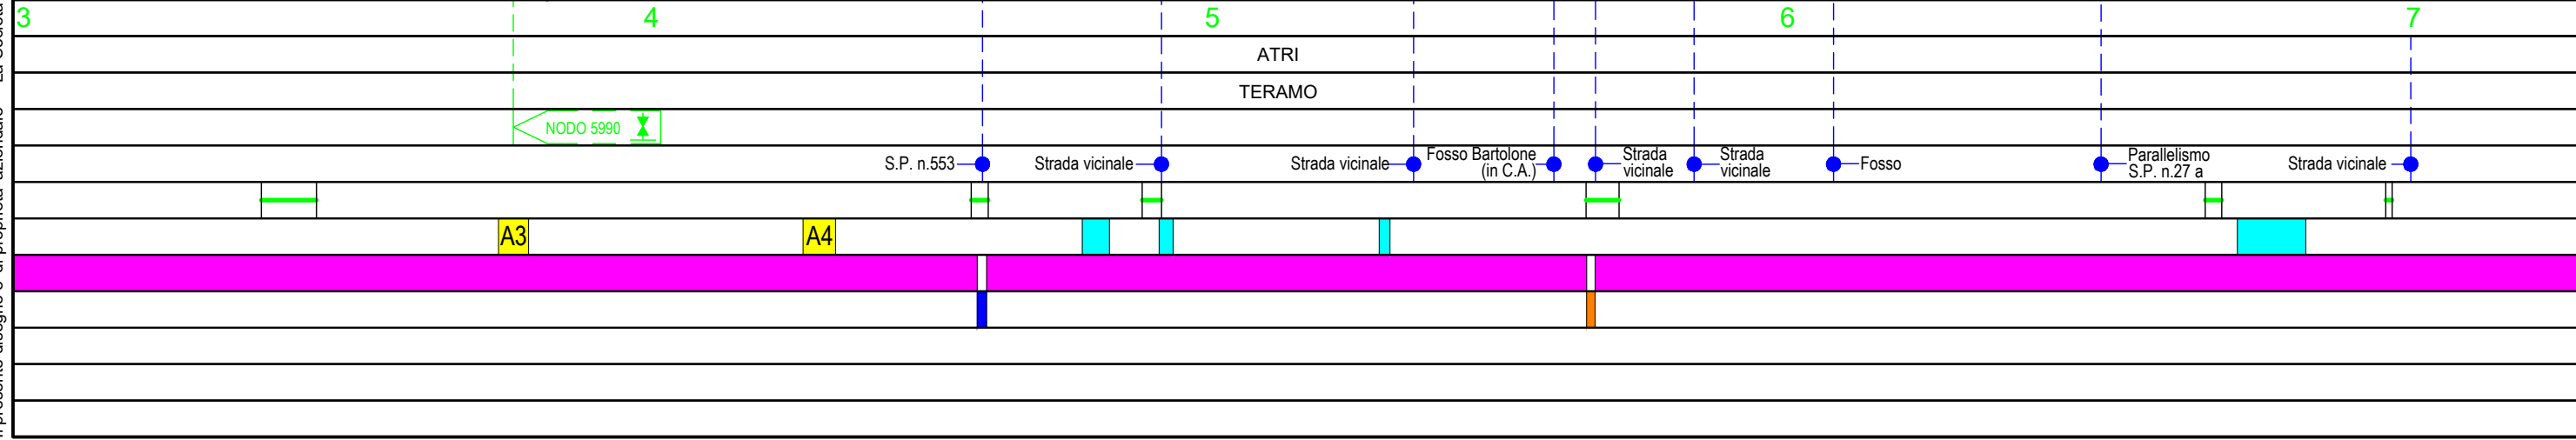

# METANODOTTO CELLINO ATTANASIO - PINETO

Dismissione Condotta Esistente  
TRACCIATO DI PROGETTO

Quadro d'unione

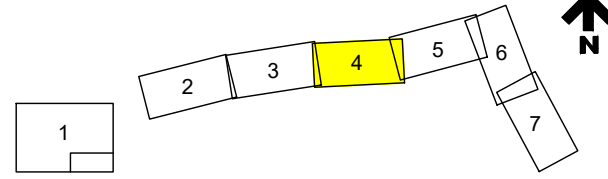

0	25/06/21	EMISSIONE PER ENTI	MARCHETTI	VARANI	BANCI
REV.	DATA	DESCRIZIONE	ELABORATO	VERIFICATO	APPROVATO
		Progettista			
			Comm.	5718-001	
			Dis.	D-PG-D-1002	

Foglio  
**4**  
di 7  
Scala  
1:10.000

C.T.R. F. 339164

C.T.R. F. 339161


Met. Cellino Attanasio - Pineto  
DN 200 (8"), DP 75 bar, MOP 60 bar  
(in Progetto)

Met. Cellino Attanasio - Teramo  
DN 500 (20") (Esistente)

Dis. Colleg. Utenza FIA S.p.a.  
DN 100 (4"), MOP 38 bar  
L = 10 m



Il presente disegno e' di proprieta' aziendale - La Societa' tutelera' i propri diritti a termine di legge.

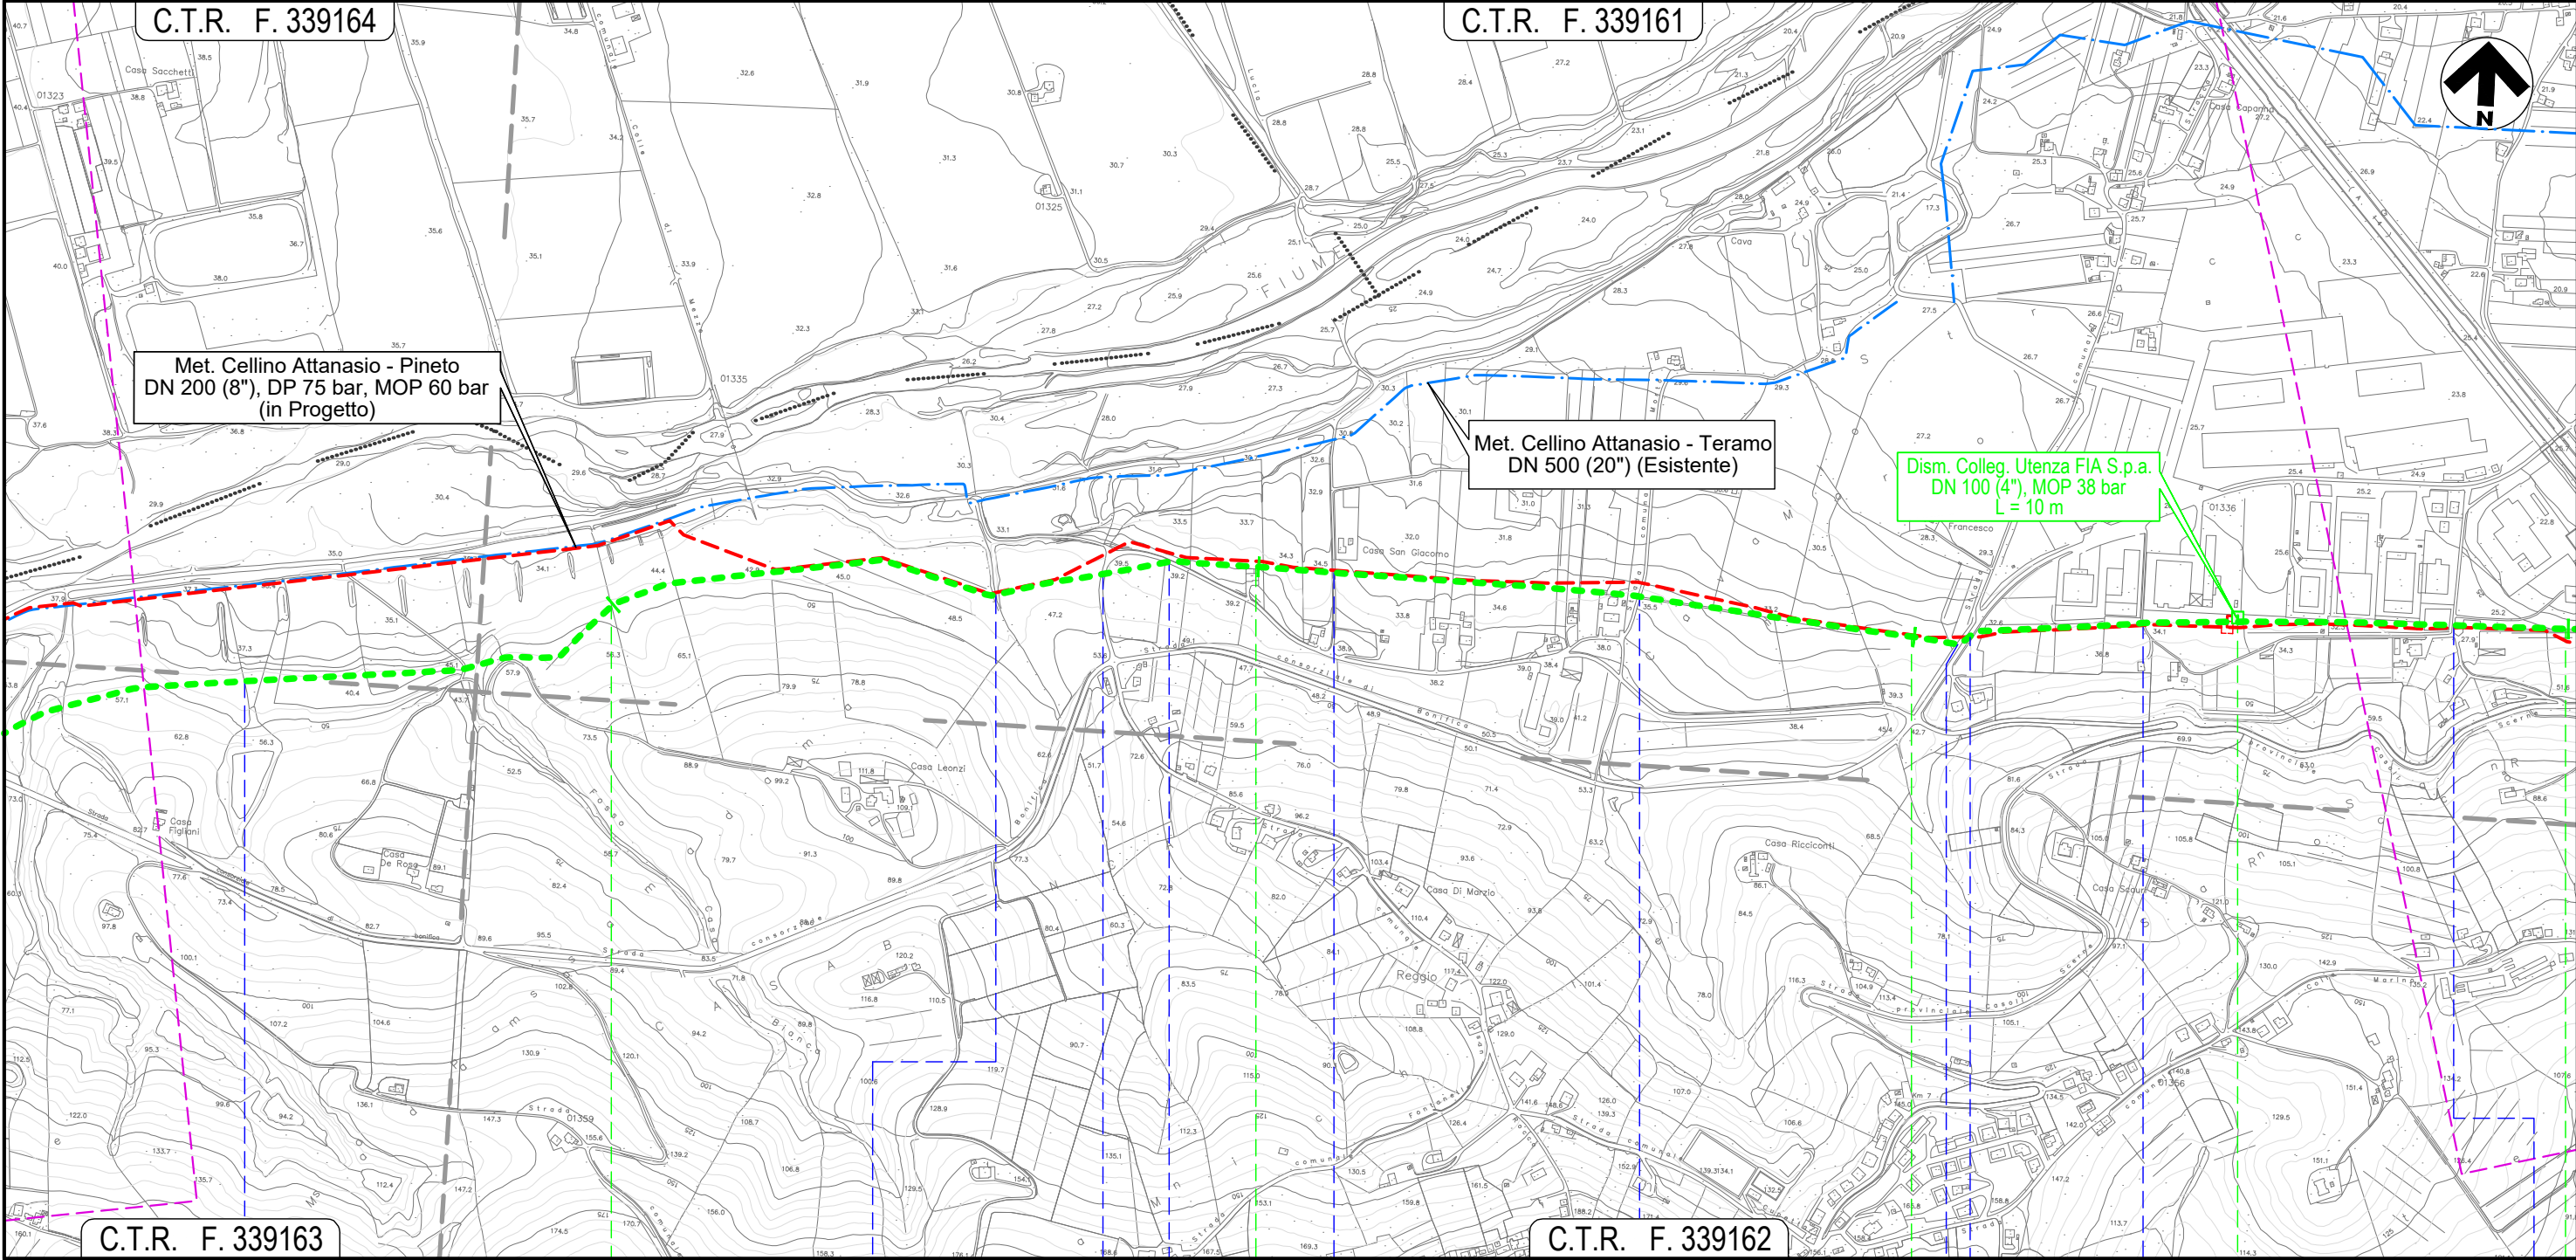

8

9

10

11

ATRI  
TERAMO

Fosso S. Margherita

Fosso

Strada consorziale di bonifica

Strada consorziale di bonifica

Strada vicinale

Via Salaria

Canale in C.A.

S.P. n.27a

Strada sterrata

NODO 6050


Via dell'Artigianato

A5


# METANODOTTO CELLINO ATTANASIO - PINETO

Dismissione Condotta Esistente  
TRACCIATO DI PROGETTO


Quadro d'unione

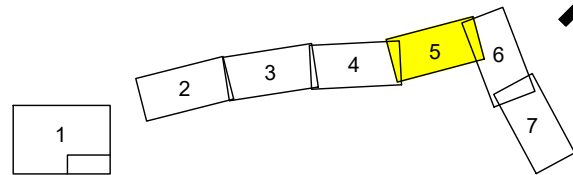

0	25/06/21	EMISSIONE PER ENTI	MARCHETTI	VARANI	BANCI	Foglio <b>5</b> di 7 Scala 1:10.000
REV.	DATA	DESCRIZIONE	ELABORATO	VERIFICATO	APPROVATO	
Progettista						Comm. 5718-001
						Dis. D-PG-D-1002

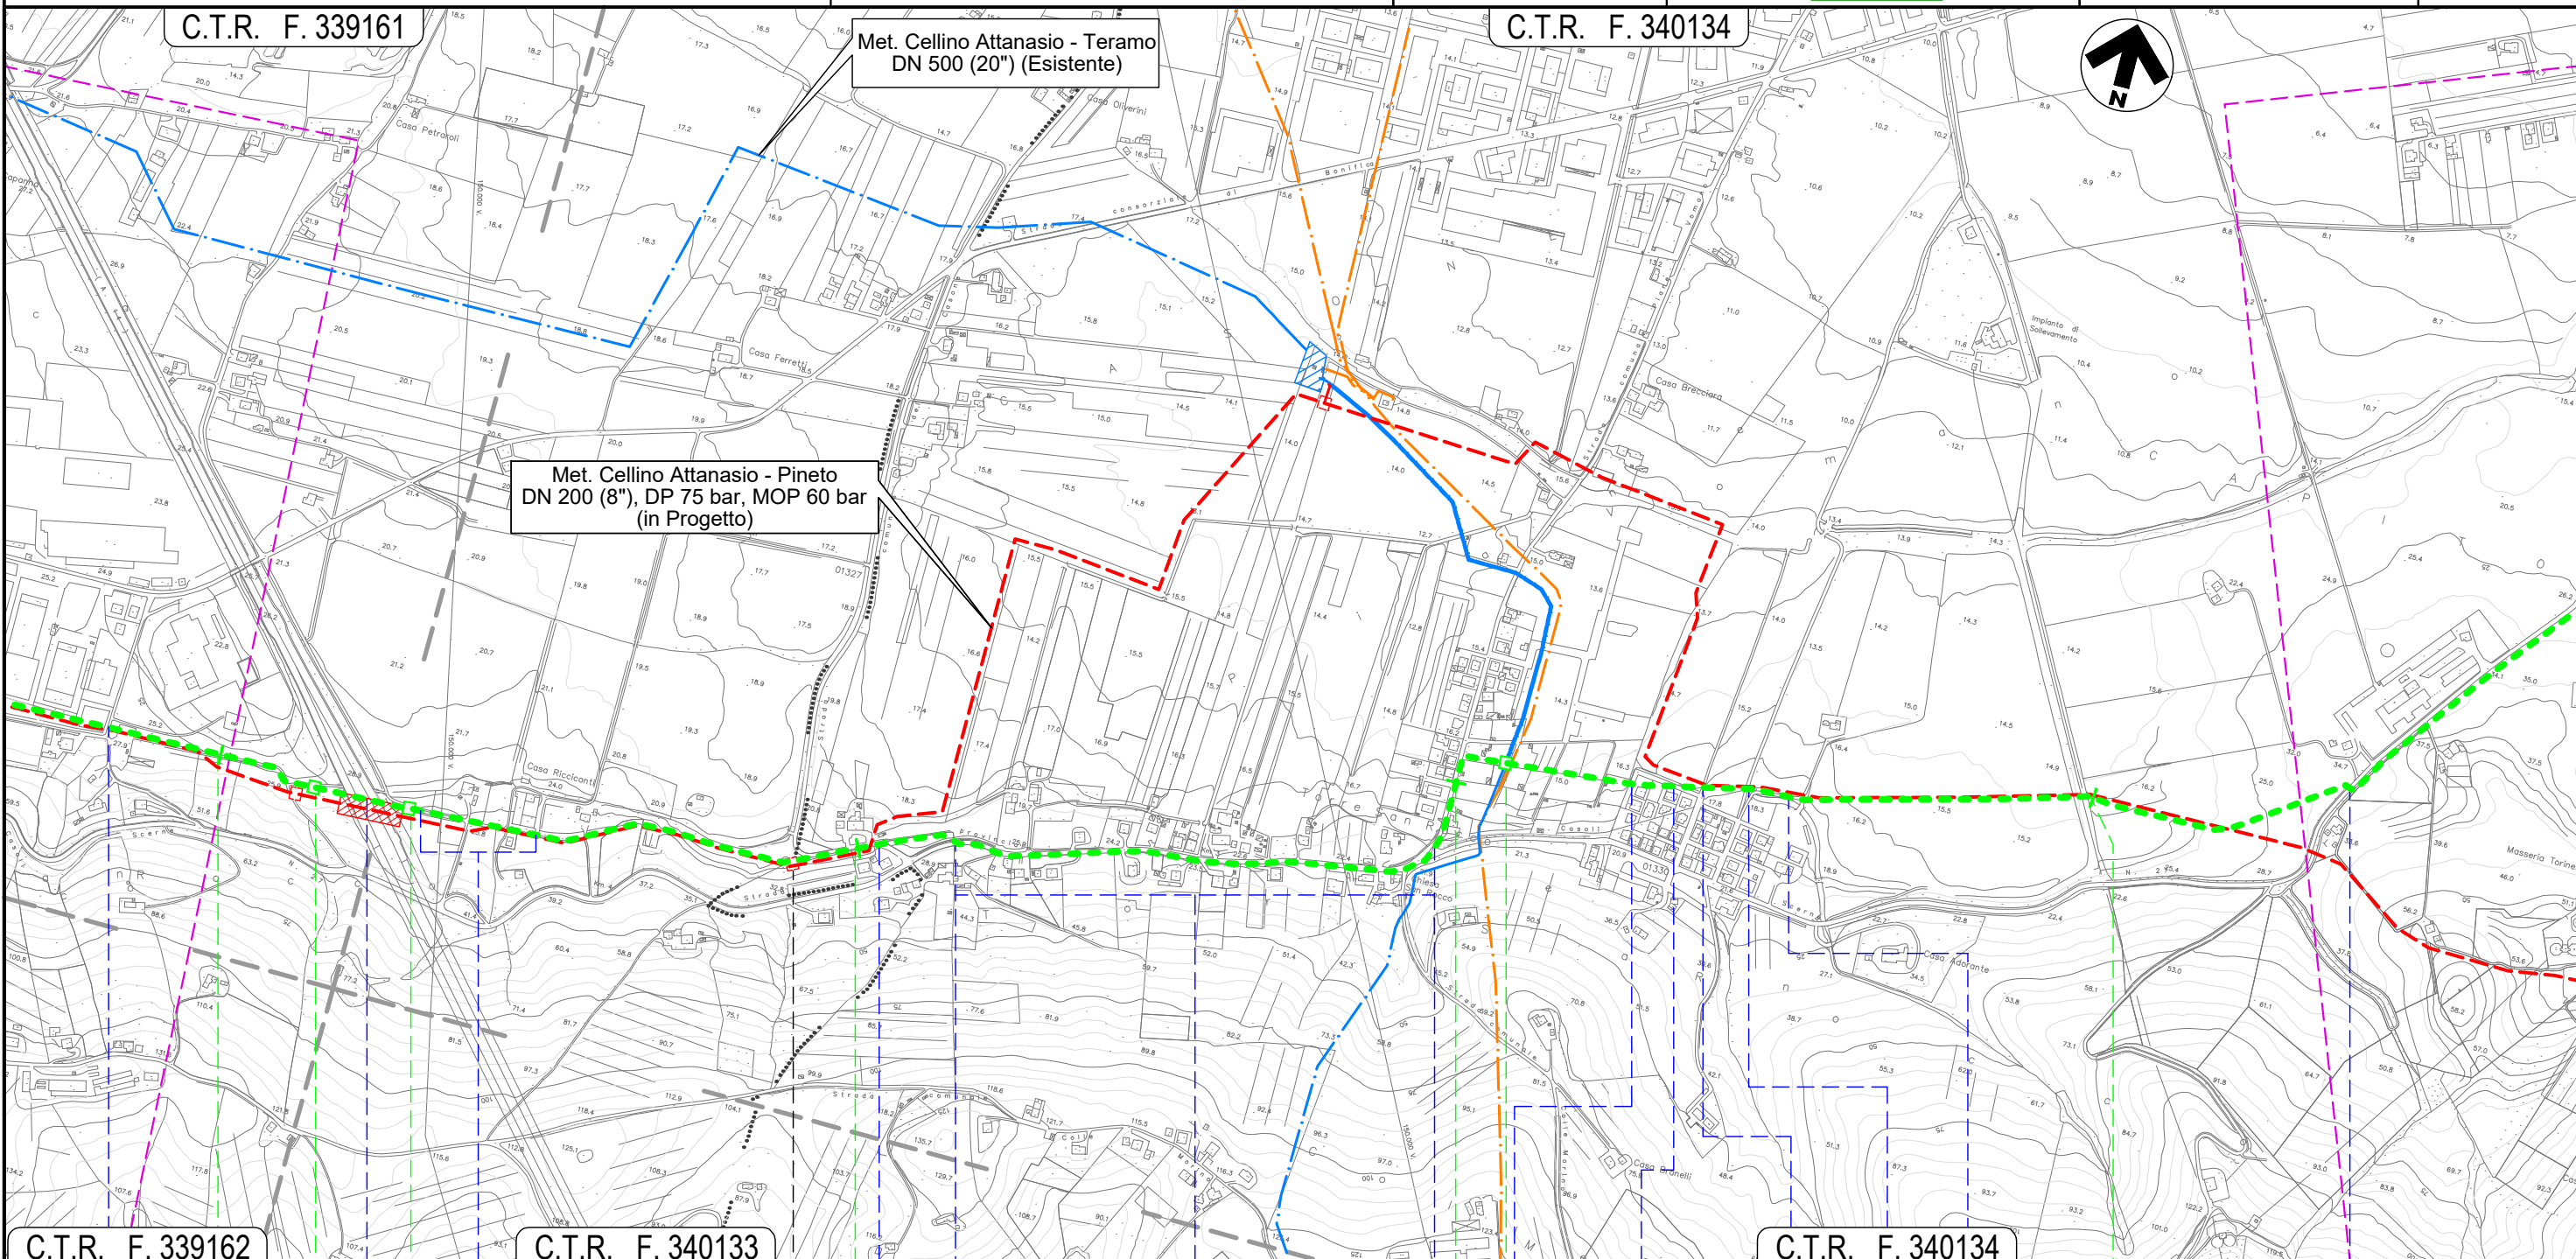


Il presente disegno e' di proprieta' aziendale - La Societa' tutelera' i propri diritti a termine di legge.

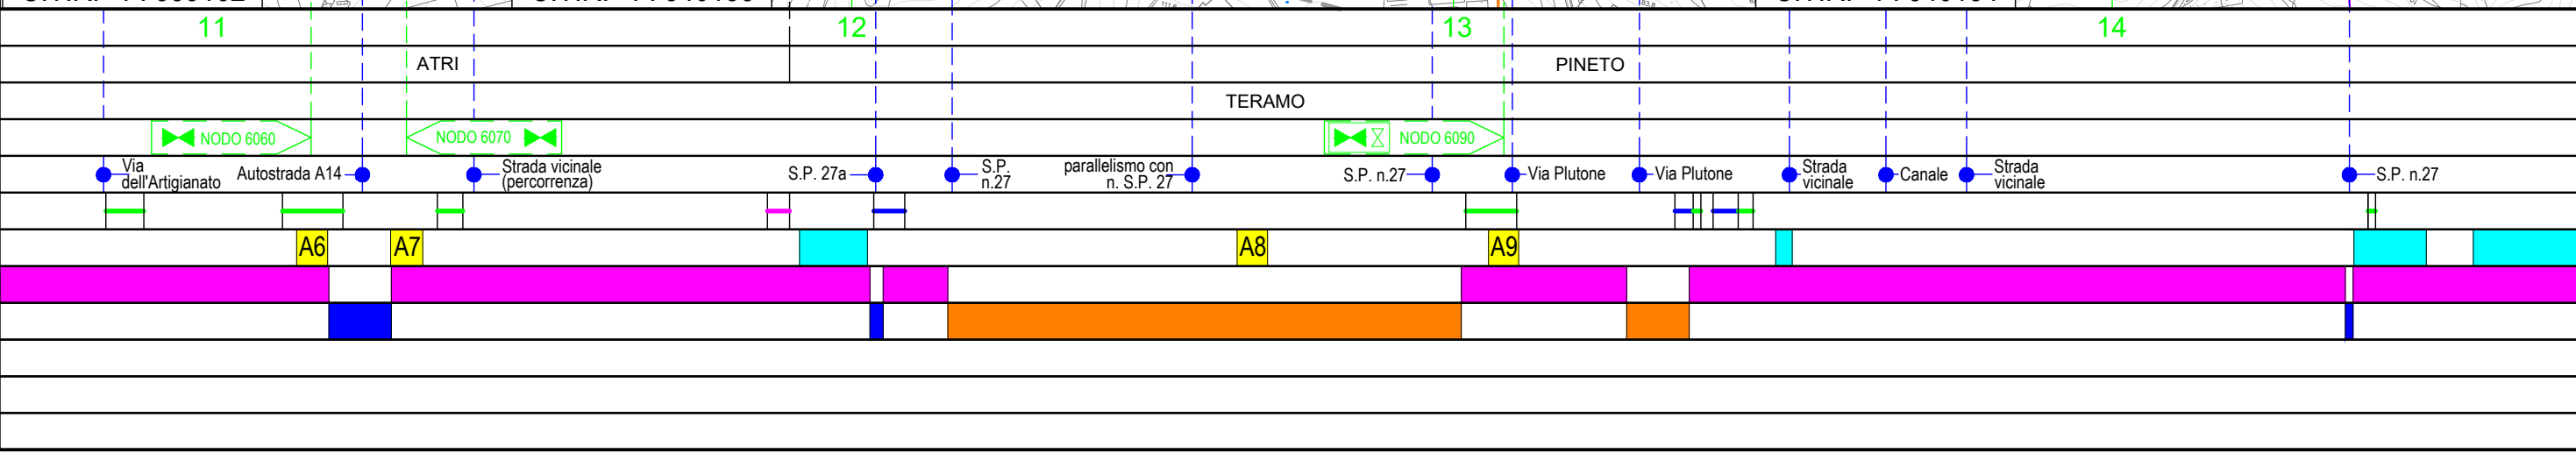

# METANODOTTO CELLINO ATTANASIO - PINETO

Dismissione Condotta Esistente  
TRACCIATO DI PROGETTO


Quadro d'unione

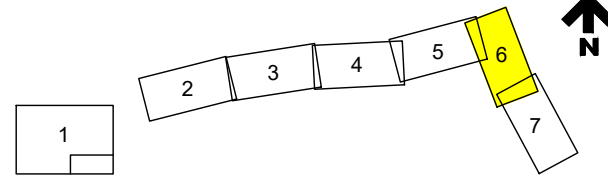


C.T.R. F. 340131

0	25/06/21	EMISSIONE PER ENTI	MARCHETTI	VARANI	BANCI
REV.	DATA	DESCRIZIONE	ELABORATO	VERIFICATO	APPROVATO
		Progettista			
			Comm.	5718-001	
			Dis.	D-PG-D-1002	

Foglio  
**6**  
di 7  
Scala  
1:10.000

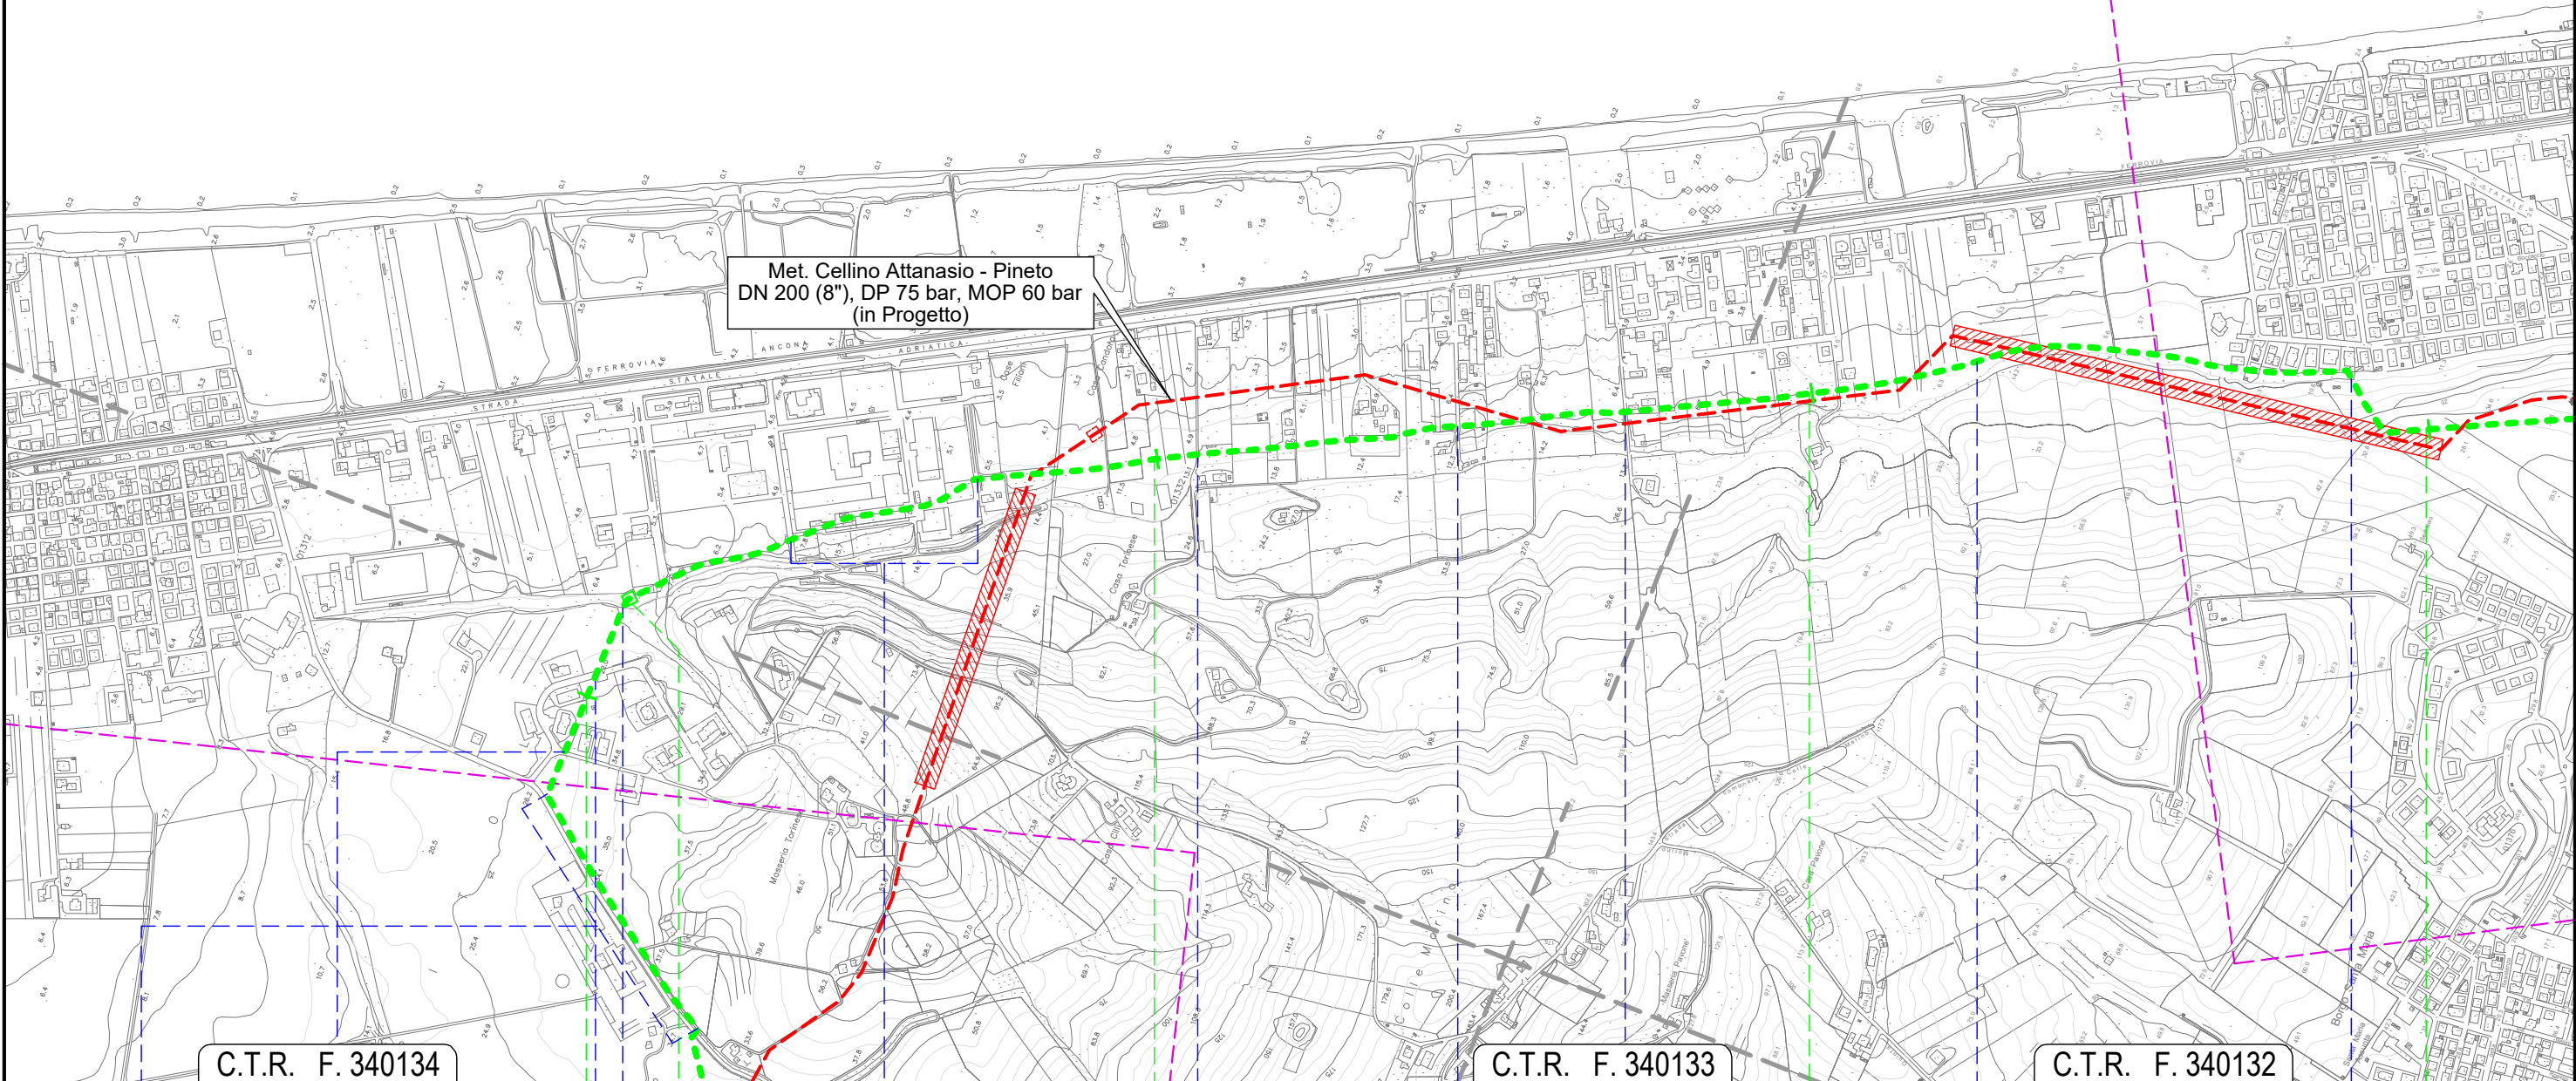


Il presente disegno e' di proprieta' aziendale - La Societa' tutelera' i propri diritti a termine di legge.

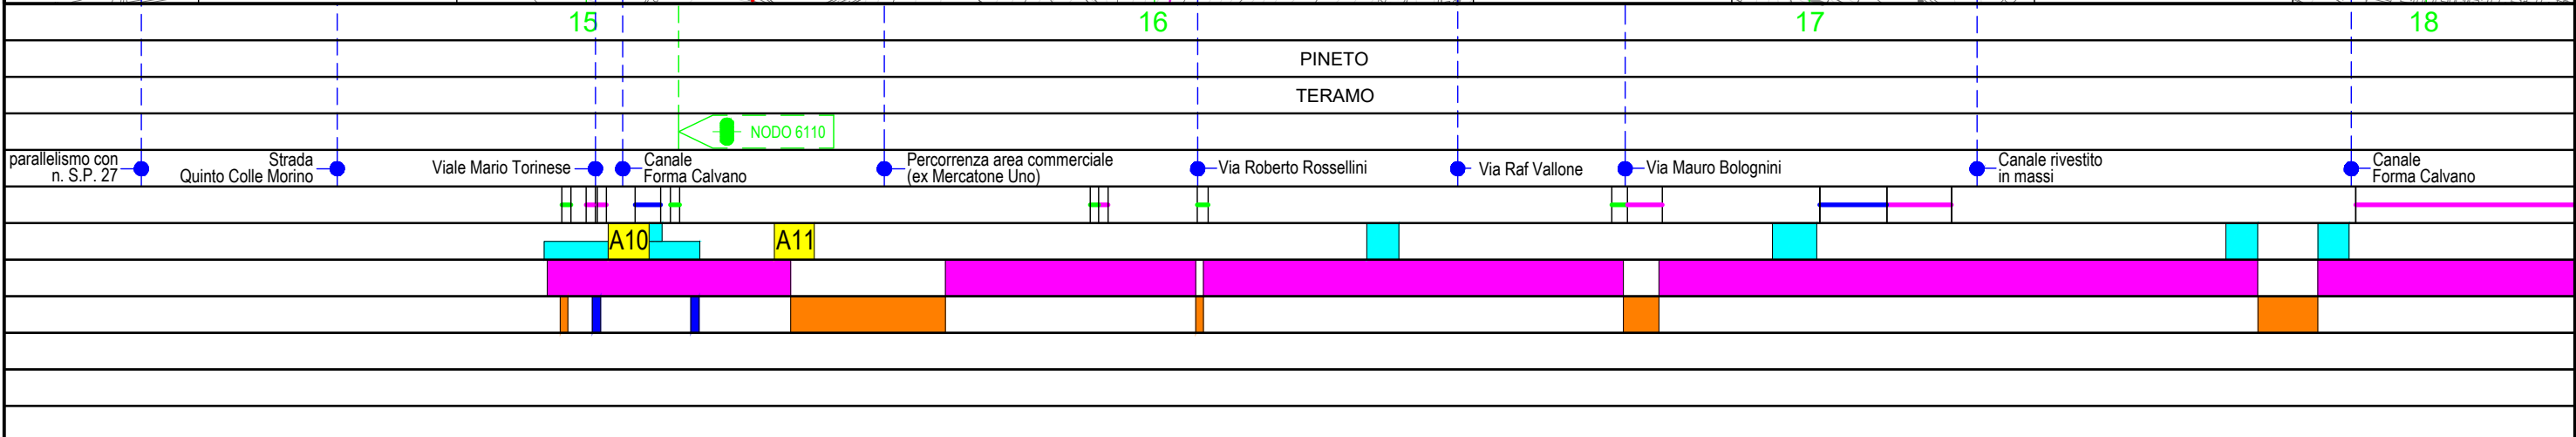

# METANODOTTO CELLINO ATTANASIO - PINETO

Dismissione Condotta Esistente  
TRACCIATO DI PROGETTO

Quadro d'unione

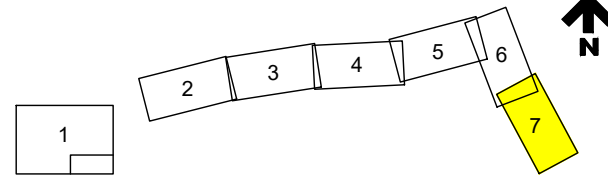


0	25/06/21	EMISSIONE PER ENTI	MARCHETTI	VARANI	BANCI
REV.	DATA	DESCRIZIONE	ELABORATO	VERIFICATO	APPROVATO
		Progettista			
			Comm.	5718-001	
			Dis.	D-PG-D-1002	

Foglio  
**7**  
di 7  
Scala  
1:10.000

C.T.R. F. 340132

C.T.R. F. 351024

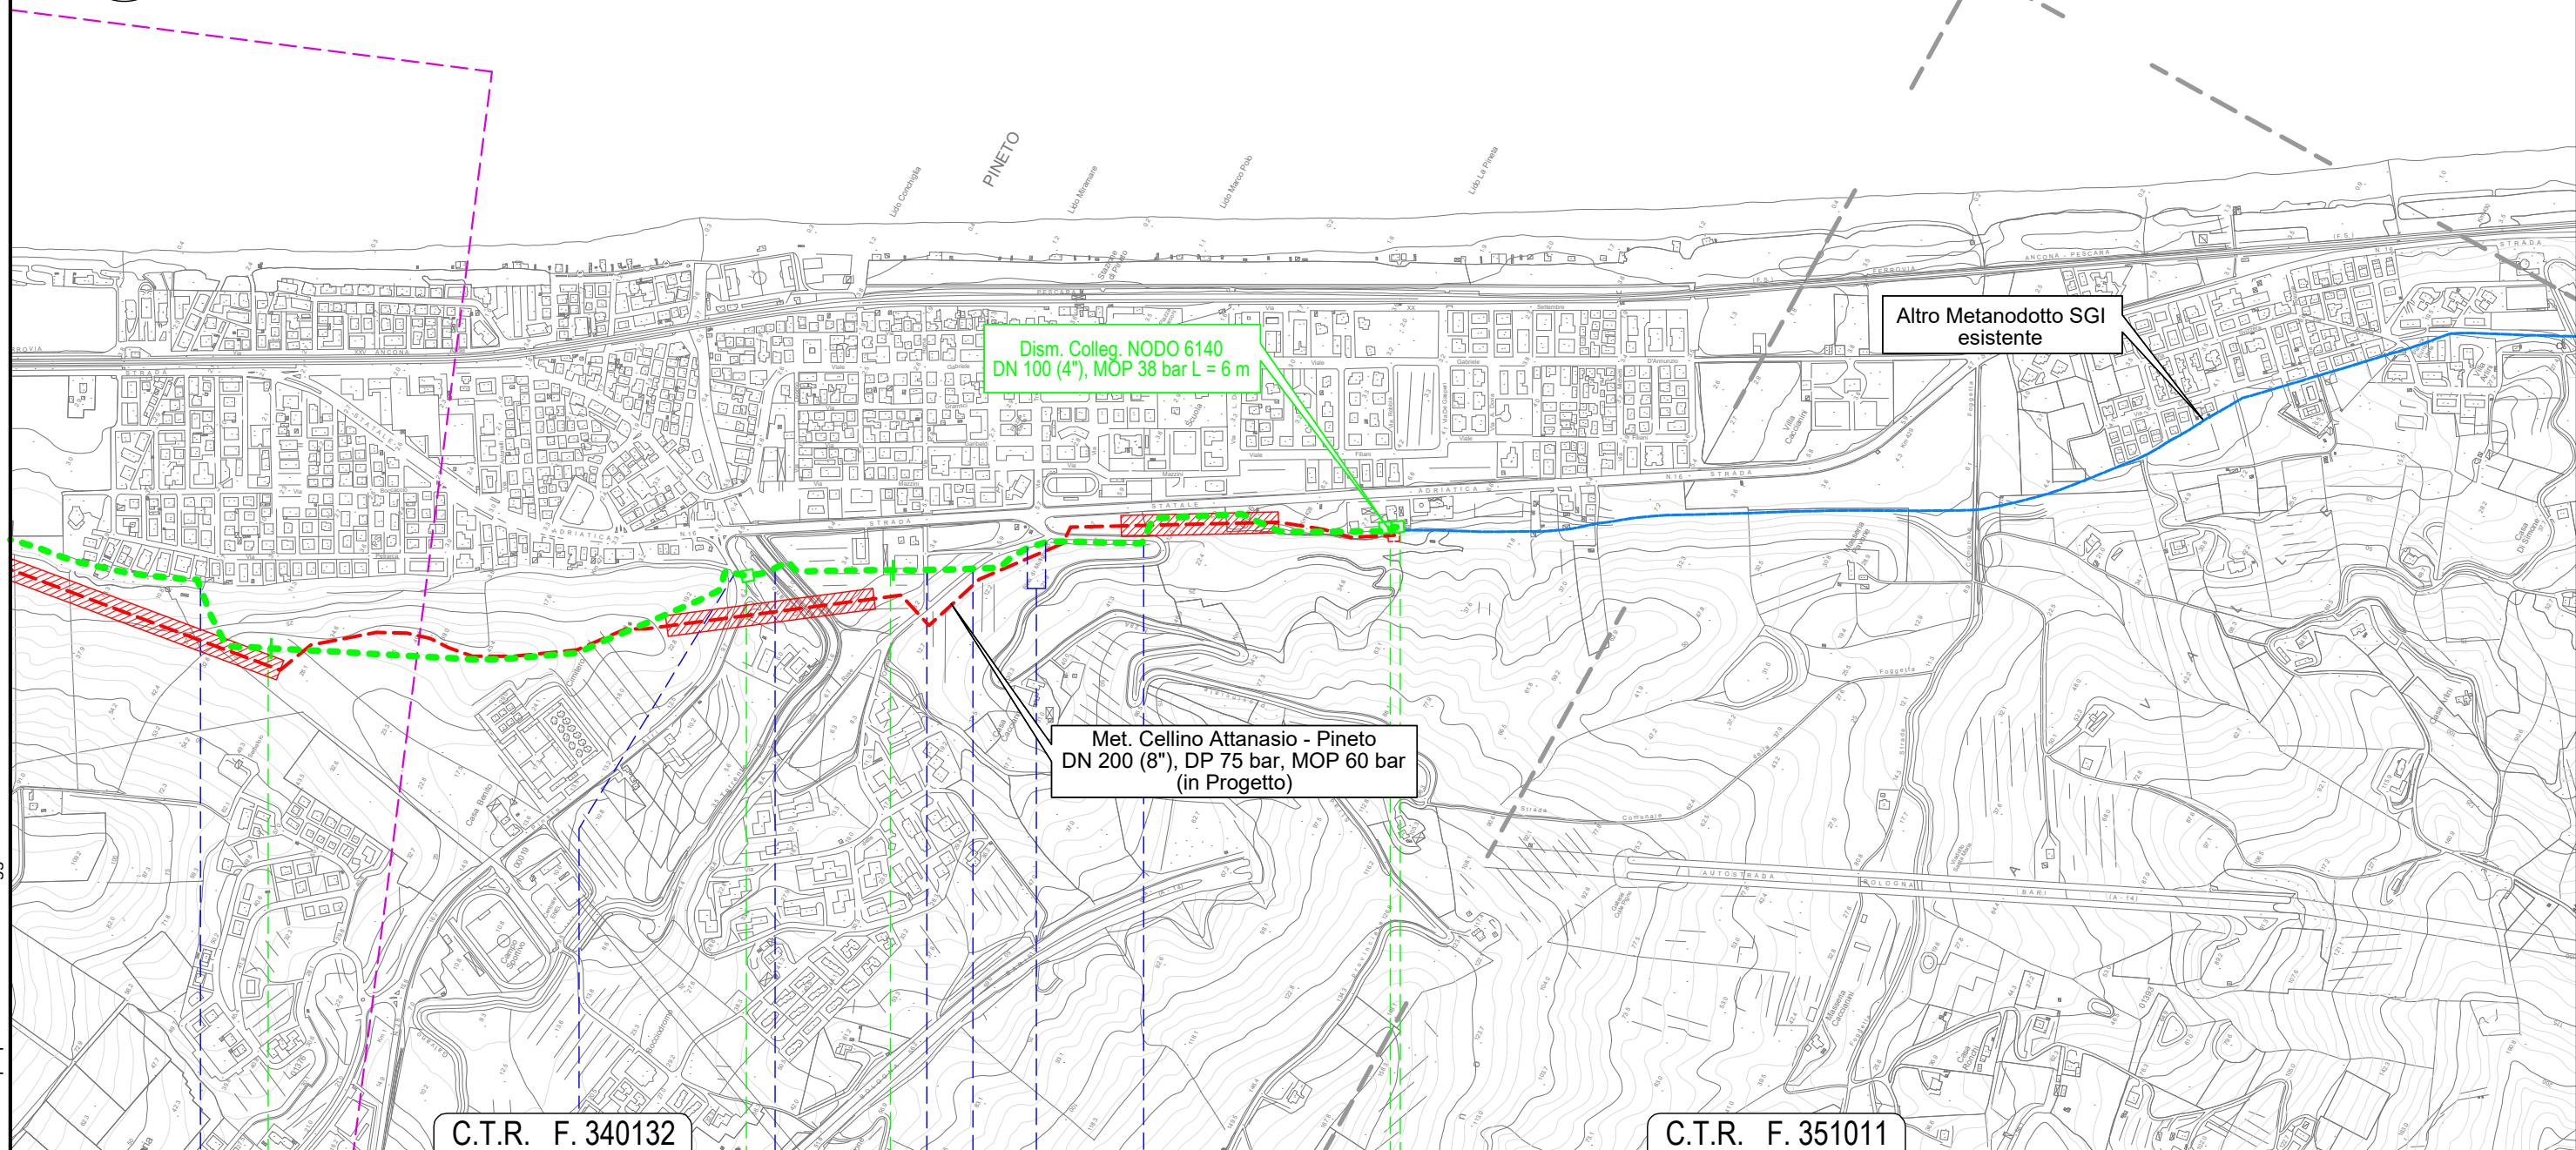

C.T.R. F. 340132

C.T.R. F. 351011

18

19

19+811

PINETO  
TERAMO



Canale Forma Calvano    S.P. n.28    Fosso Calvano    Via Roma    Viale delle Rose (percorr.)    Viale delle Rose    S.P. n.28a

A12 A13

A14

Il presente disegno e' di proprieta' aziendale - La Societa' tutelera' i propri diritti a termine di legge.