








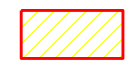
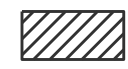




LEGENDA

SIMBOLOGIA CARTOGRAFICA

-  Metanodotto in progetto
DN 200 (8"), DP 75 bar, MOP 60 bar
-  T.O.C. - Microtunnel - Trivella spingitubo
-  Metanodotto da dismettere
DN 175 (7"), MOP 38 bar
-  Impianti di linea in progetto
-  Impianti di linea da porre fuori esercizio e recuperare
-  Metanodotti SGI esistenti
-  Impianti di linea in esercizio
-  Altri Metanodotti esistenti
-  Limite sovrapposizione fogli
-  Aree impianti stacco-terminale in progetto
-  Aree impianti esistenti
-  Aree impianti stacco-terminale SGI esistenti
-  Opere connesse in progetto

Ricollegamento / Interconnessione
DN xxx (x"), DP xx bar, MOP xx bar
L = xx m

LEGENDA TEMATICA


 Vincolo Idrogeologico (R.D. 3267/1923)

AREE PERCORSE DAL FUOCO (L. 353/2000)

 Aree percorse dal fuoco 2005-2009

 Aree percorse dal fuoco 2010-2019

RETE NATURA 2000


 ZSC-IT7120215 "Torre del Cerrano"


AREE PROTETTE

 EUAP 1226 "Area marina protetta "Torre del Cerrano"





SITI CONTAMINATI


(Censimento A.R.T.A. Abruzzo)

 Siti sottoposti a procedura di bonifica

 Siti a rischio potenziale di contaminazione sottoposti o da sottoporre a verifiche ambientali

SIMBOLOGIA MECCANICA

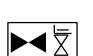

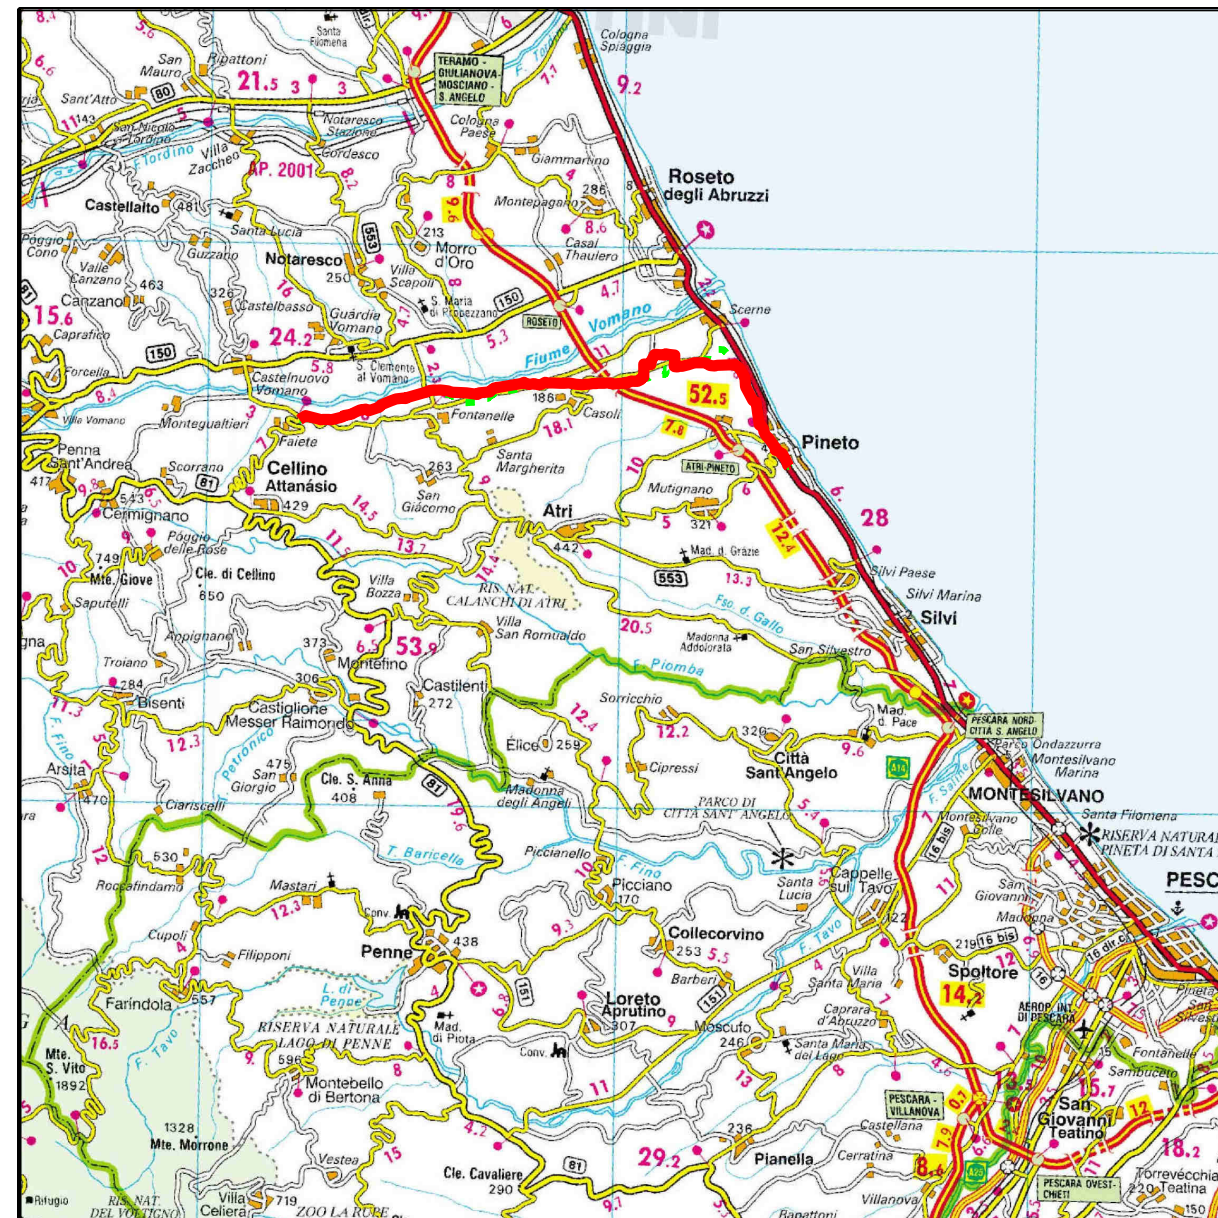

-  Punto di intercettazione di linea (P.I.L.)
-  Punto di intercettazione di derivazione importante (P.I.D.I.)
-  Punto di intercettazione di derivazione importante con discaggio di allacciamento (P.I.D.I.)
-  Impianto di riduzione/regolazione della pressione



COROGRAFIA 1:250.000



Il presente disegno e' di proprieta' aziendale - La Societa' tutelera' i propri diritti a termine di legge.

Progressiva chilometrica	N.
Comuni	COMUNE
Province	PROVINCIA
Impianti	 TIPO - N. - PROG.  TIPO - N. - ESISTENTE DA MODIFICARE  TIPO - N. - ESISTENTE
Attraversamenti	 TIPOLOGIA ATTRAVERSATA (SS n.##, corso d'acqua, ferrovia, ecc.)

0	23/06/21	EMISSIONE PER ENTI	DEL VECCHIO	FRANCESCONE	BANCI
REV.	DATA	DESCRIZIONE	ELABORATO	VERIFICATO	APPROVATO
 Società Gasdotti Italia S.p.A.		Progettista			COMMESSA 5718 UNITA' 001
METANODOTTO CELLINO ATTANASIO - PINETO			DISEGNO P-PG-D-1039		
			REVISIONE 0		
STRUMENTI DI TUTELA E PIANIFICAZIONE NAZIONALI			FG. 1 DI 7		
			SCALA 1:10.000		

METANODOTTO CELLINO ATTANASIO - PINETO


STRUMENTI DI TUTELA E PIANIFICAZIONE NAZIONALI

C.T.R. F. 339153


C.T.R. F. 339152

C.T.R. F. 339151

Quadro d'unione

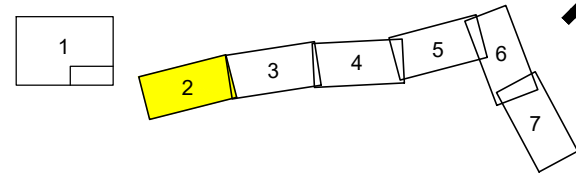

0	23/06/21	EMISSIONE PER ENTI	DEL VECCHIO	FRANCESCONE	BANCI	Foglio 2 di 7 Scala 1:10.000
REV.	DATA	DESCRIZIONE	ELABORATO	VERIFICATO	APPROVATO	
Progettista						Comm. 5718-001
						Dis. P-PG-D-1039

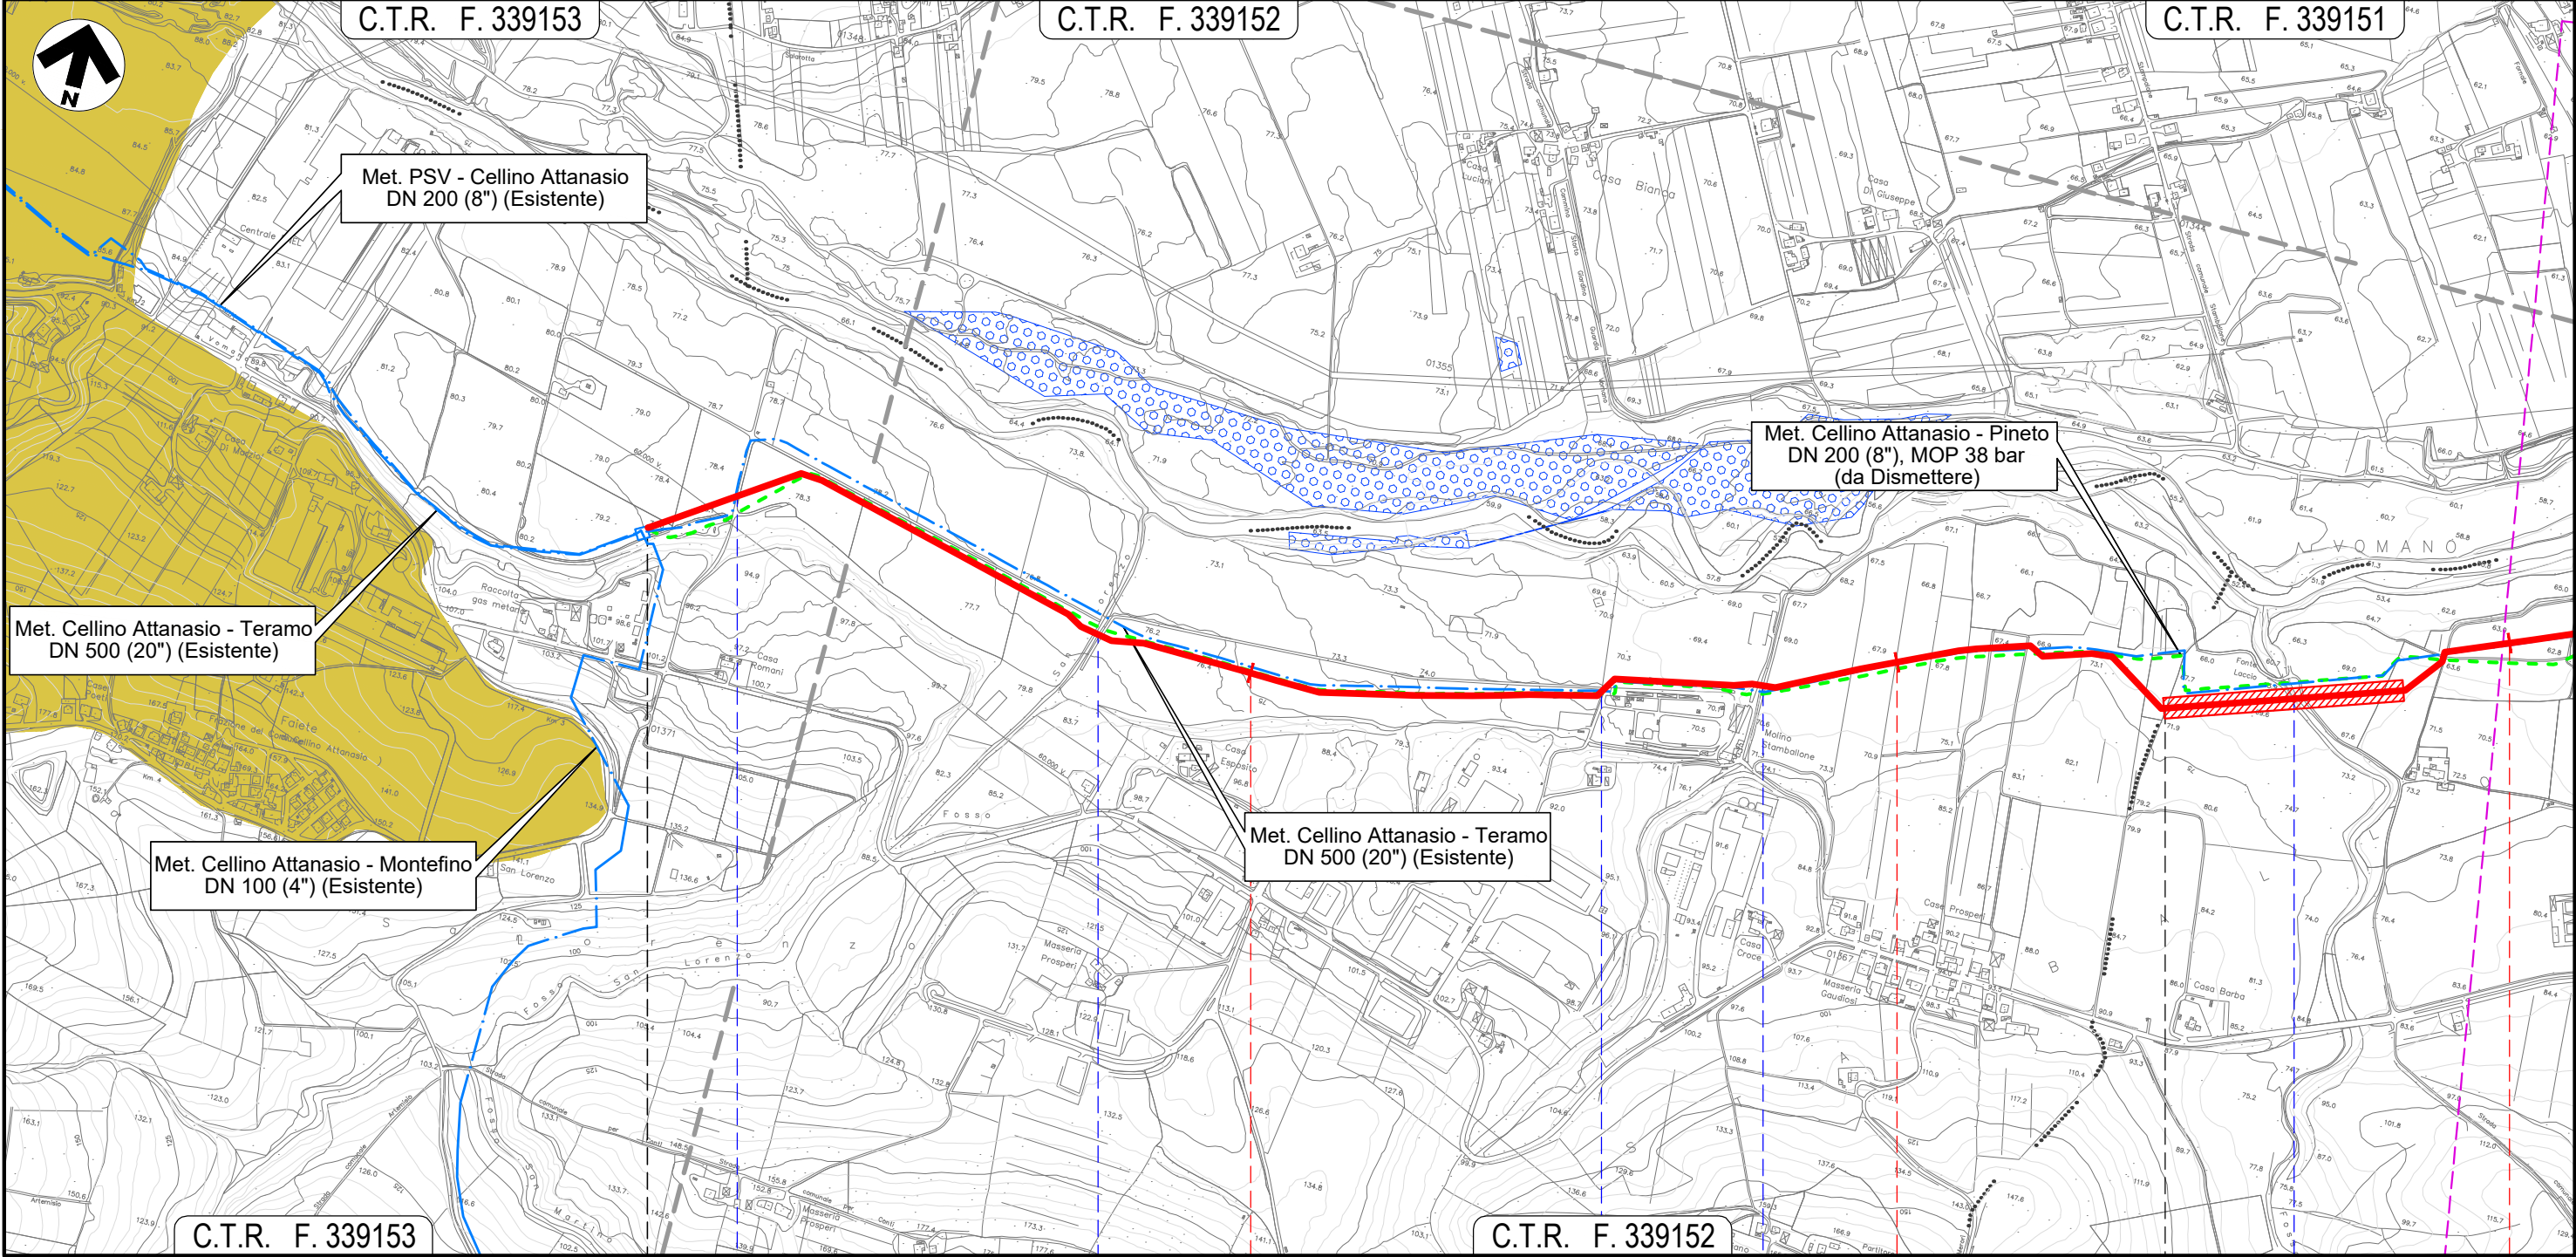

Il presente disegno e' di proprieta' aziendale - La Societa' tutelera' i propri diritti a termine di legge.


0	1	2	3
CELLINO ATTANASIO	TERAMO	ATRI	
	Torrente Stampalone		

METANODOTTO CELLINO ATTANASIO - PINETO

STRUMENTI DI TUTELA E PIANIFICAZIONE NAZIONALI


C.T.R. F. 339151

Quadro d'unione

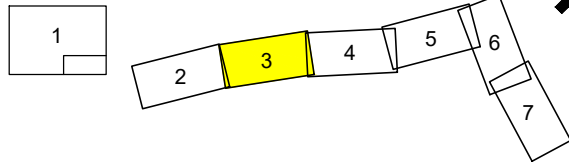

0	23/06/21	EMISSIONE PER ENTI	DEL VECCHIO	FRANCESCONE	BANCI	Foglio 3 di 7
REV.	DATA	DESCRIZIONE	ELABORATO	VERIFICATO	APPROVATO	
						Comm. 5718-001
			Dis. P-PG-D-1039			Scala 1:10.000

C.T.R. F. 339164

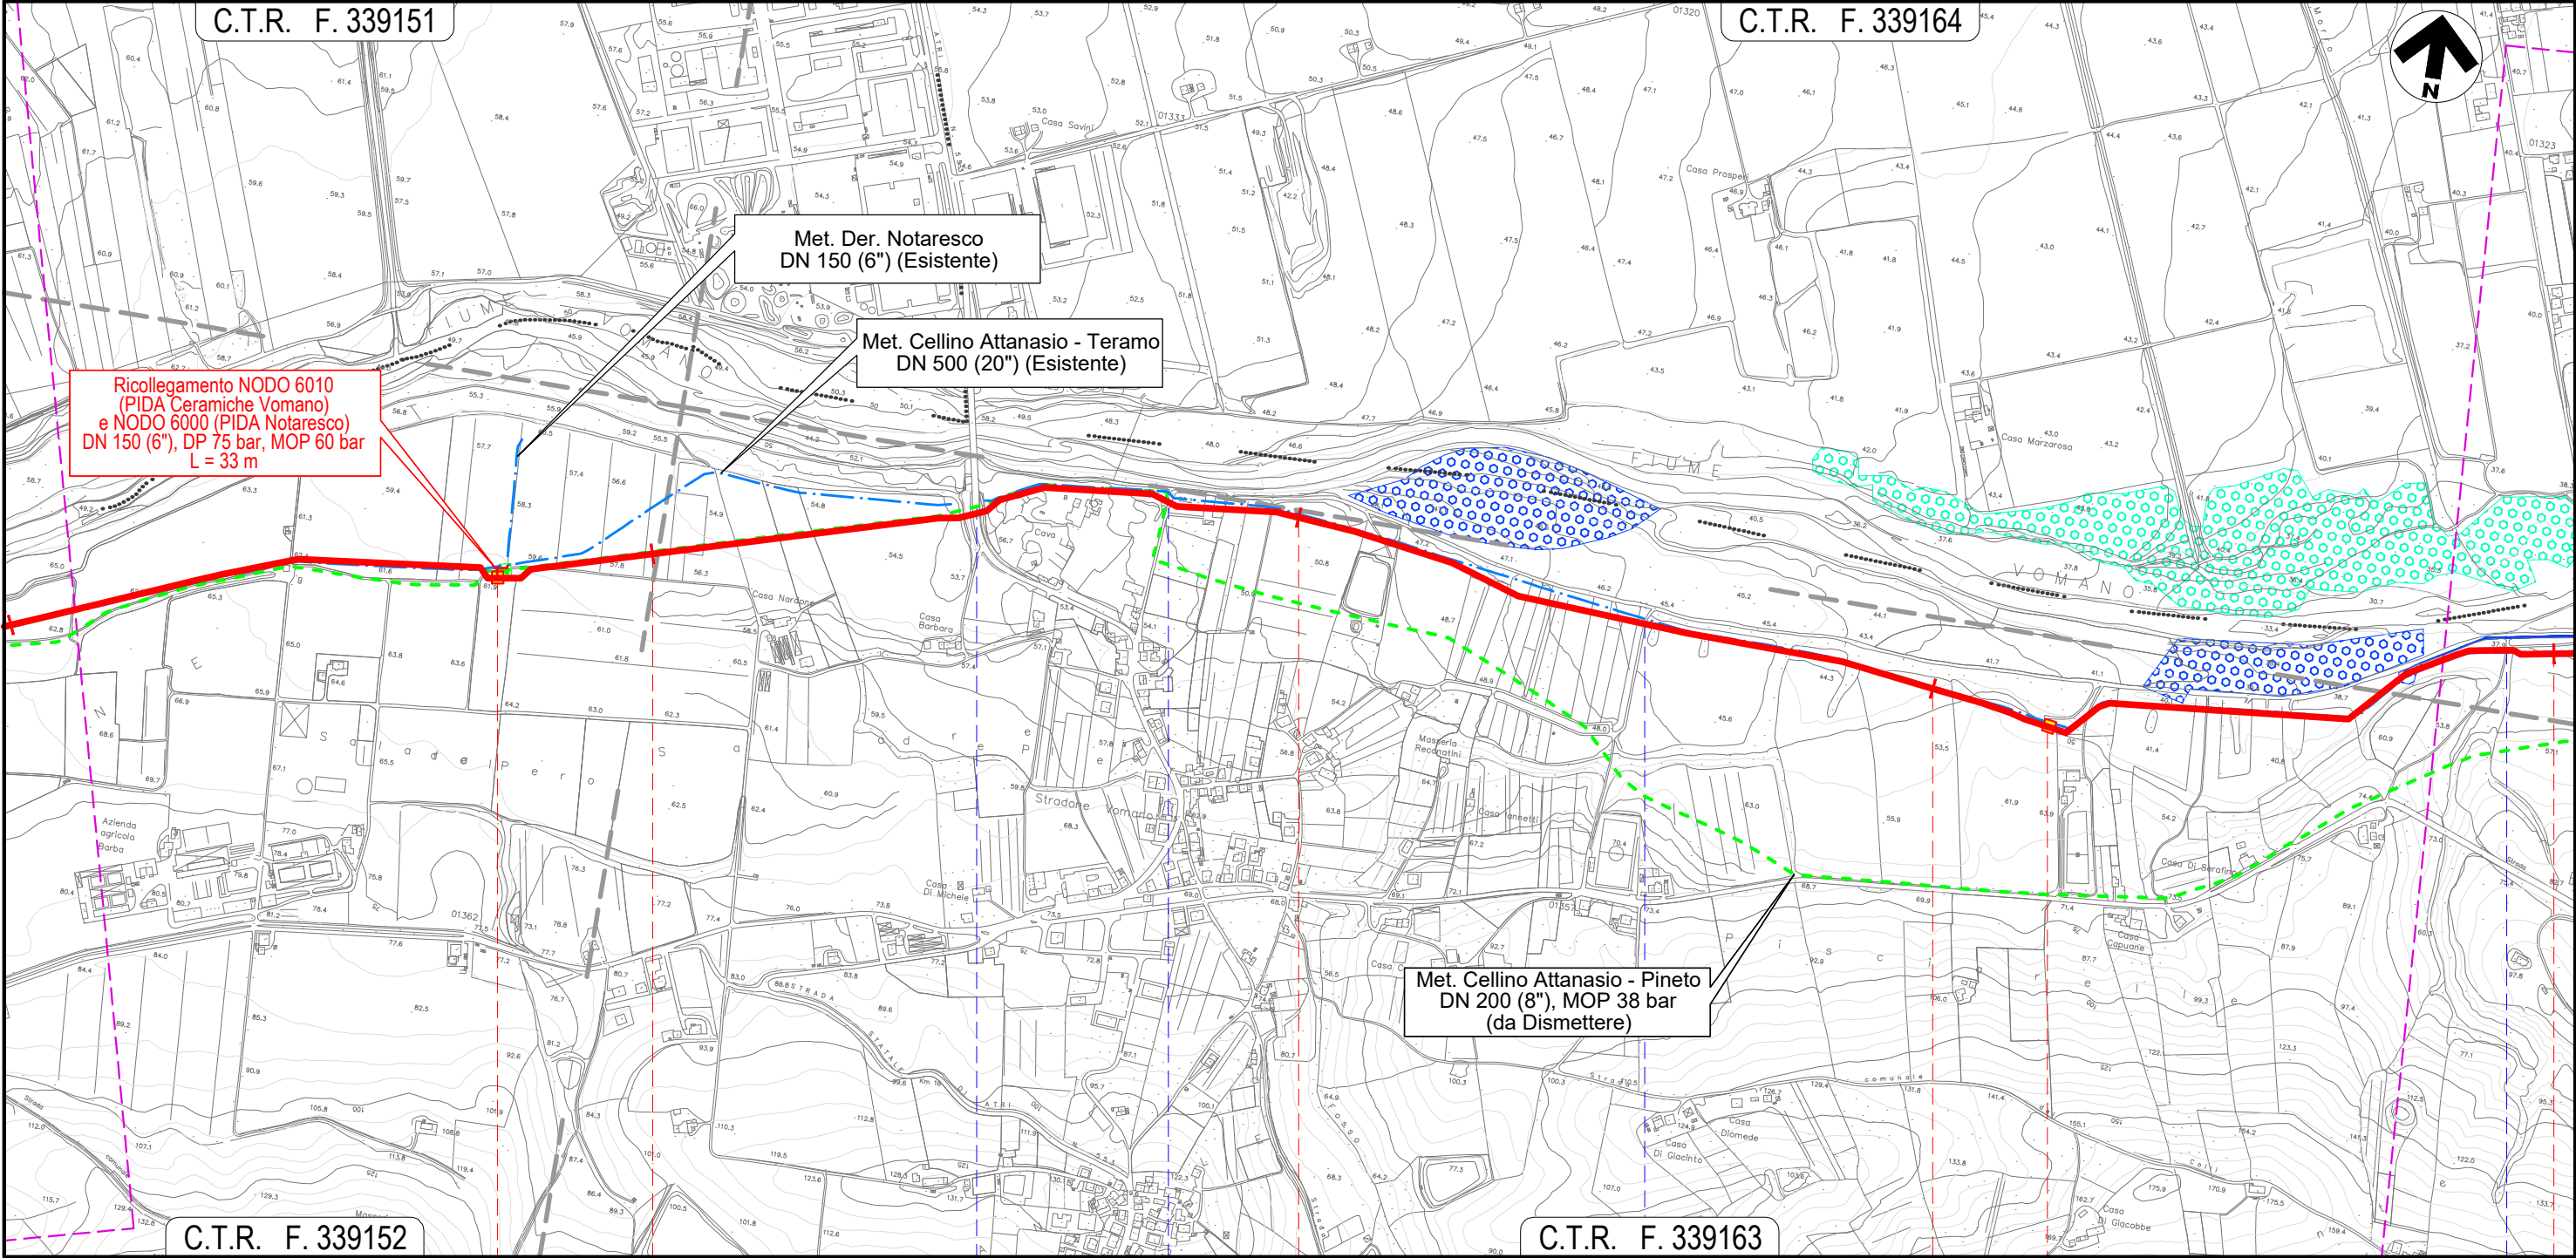

Ricollegamento NODO 6010 (PIDA Ceramiche Vomano) e NODO 6000 (PIDA Notaresco) DN 150 (6"), DP 75 bar, MOP 60 bar L = 33 m

Met. Der. Notaresco DN 150 (6") (Esistente)

Met. Cellino Attanasio - Teramo DN 500 (20") (Esistente)

Met. Cellino Attanasio - Pineto DN 200 (8"), MOP 38 bar (da Dismettere)

C.T.R. F. 339152

C.T.R. F. 339163

Il presente disegno e' di proprieta' aziendale - La Societa' tutelera' i propri diritti a termine di legge.

4 5 6 7

ATRI
TERAMO

◀ NODO 5990 ▶

◀ NODO 6220 ▶ NODO 6020 ▶


● S.P. n.553 ● Strada vicinale ● Fosso Bartolone (in C.A.) ● Strada vicinale ●

METANODOTTO CELLINO ATTANASIO - PINETO

STRUMENTI DI TUTELA E PIANIFICAZIONE NAZIONALI

C.T.R. F. 339164


Quadro d'unione

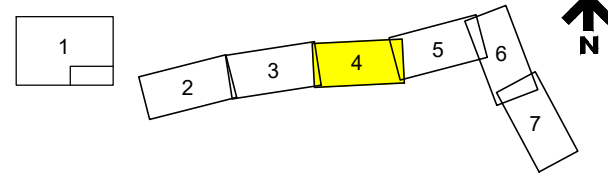

0	23/06/21	EMISSIONE PER ENTI	DEL VECCHIO	FRANCESCO	BANCI
REV.	DATA	DESCRIZIONE	ELABORATO	VERIFICATO	APPROVATO
		Progettista	5718-001		
		S.G.I. Società Gasdotti Italia S.P.A.		P-PG-D-1039	
		Enereco		Scala 1:10.000	

Foglio 4 di 7
Scala 1:10.000

C.T.R. F. 339161

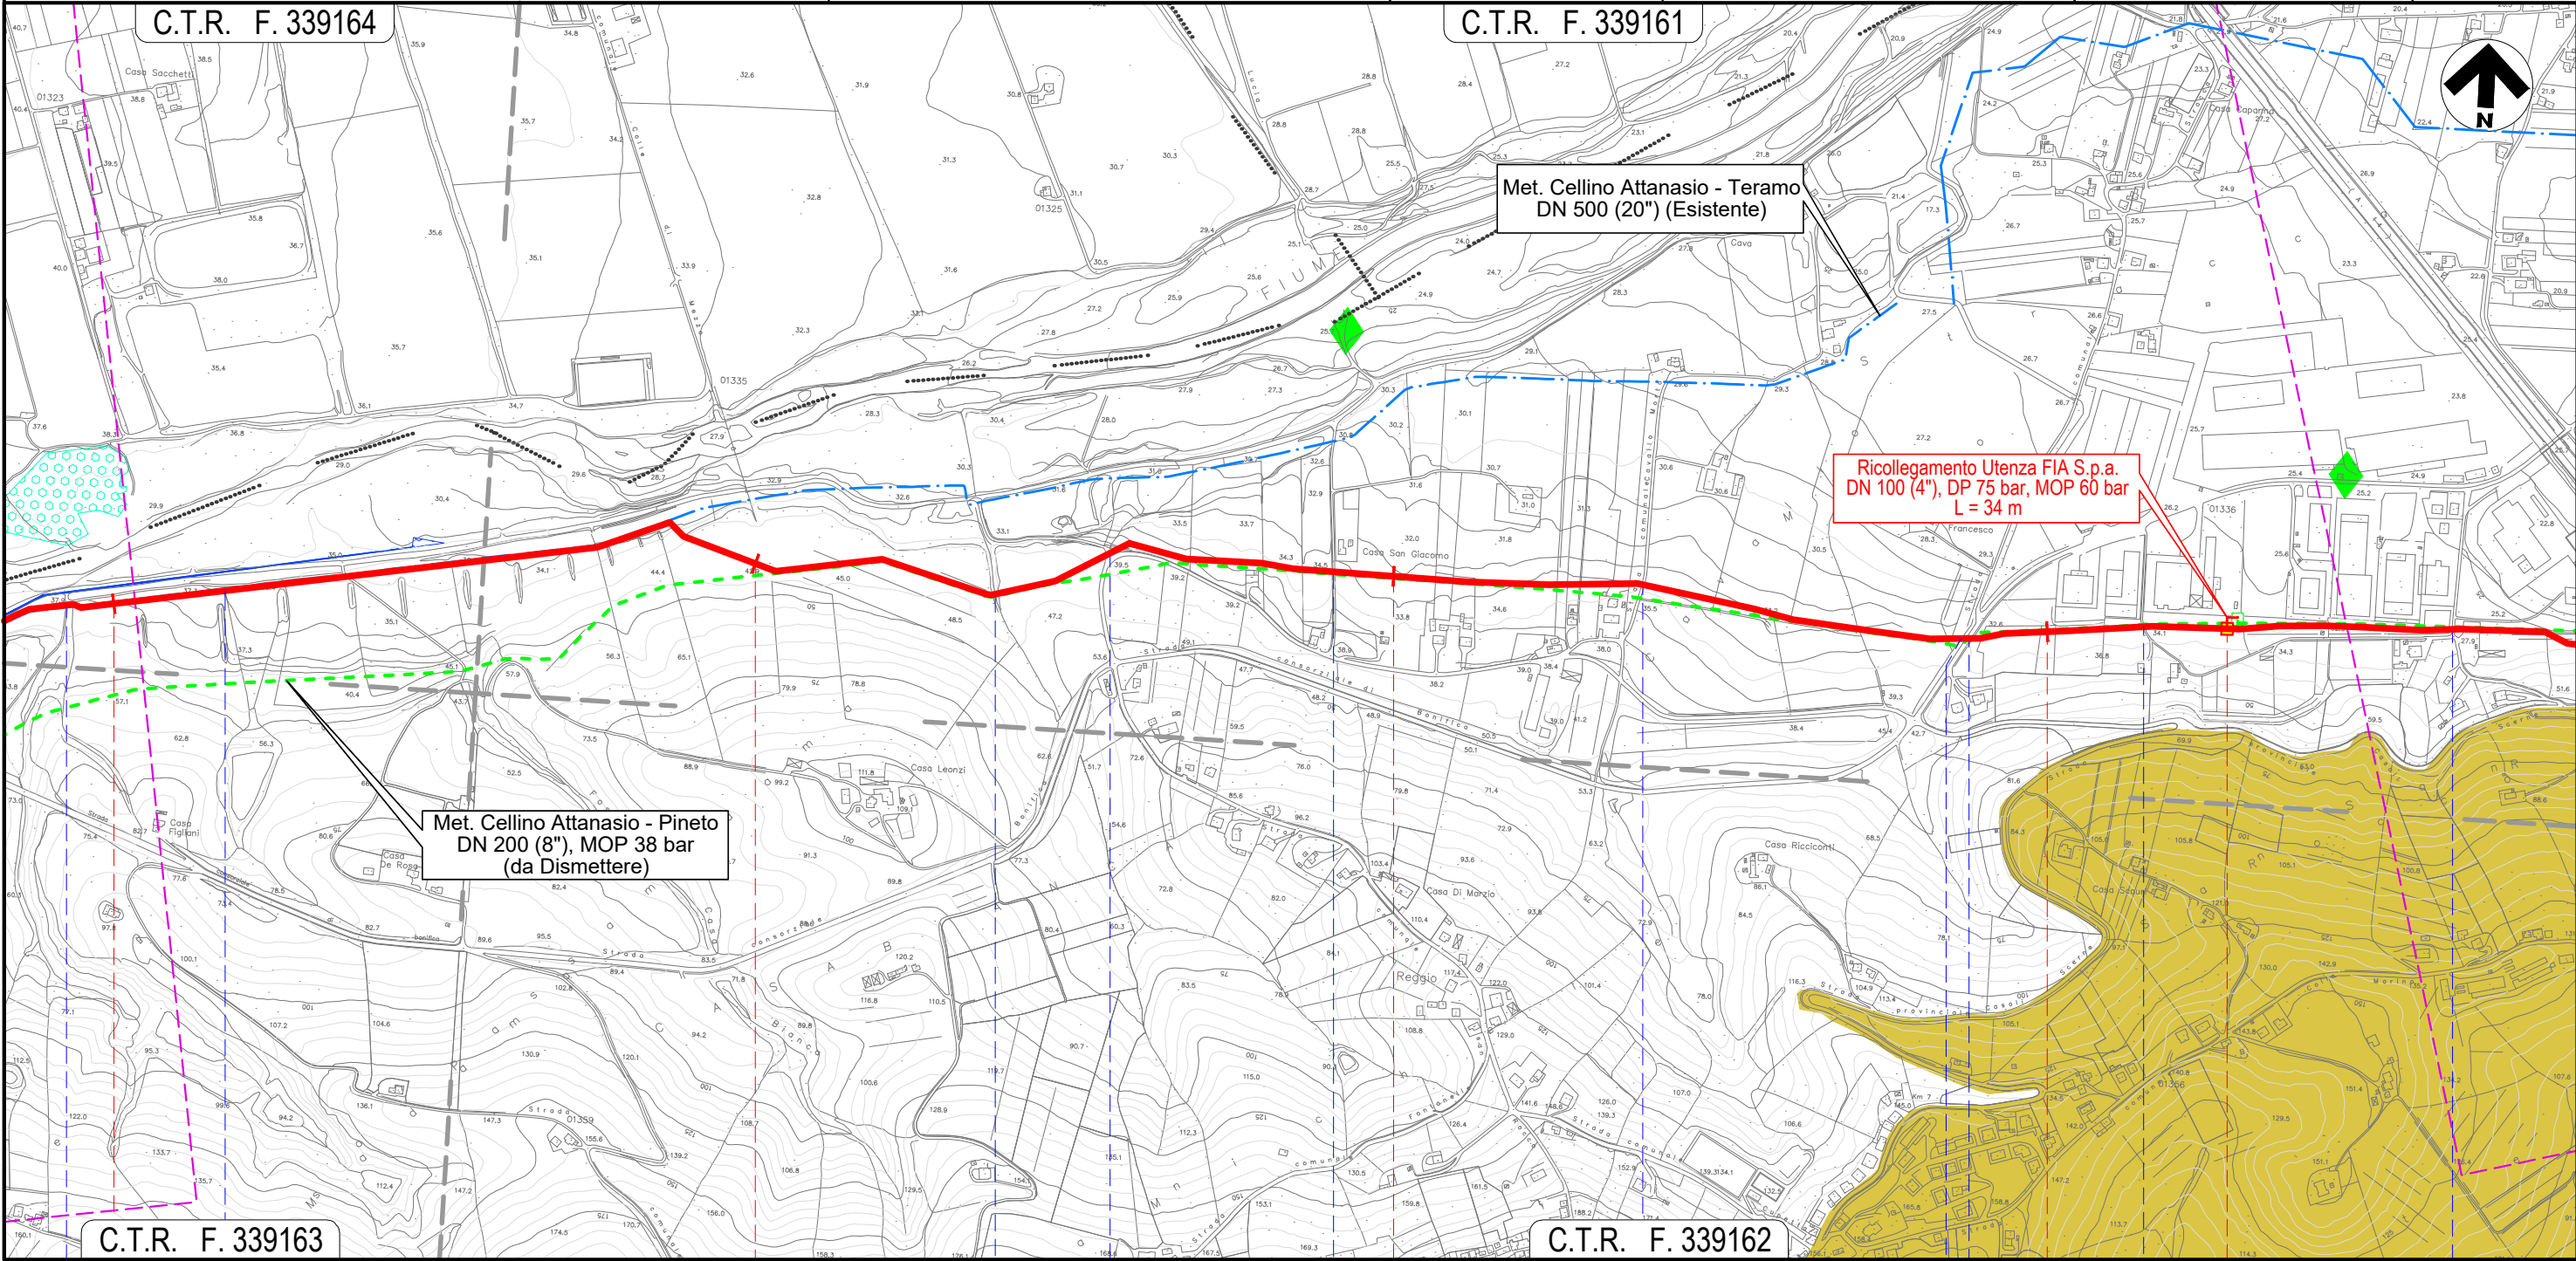

C.T.R. F. 339163

C.T.R. F. 339162

ATRI
TERAMO

- Strada vicinale
- Fosso S. Margherita
- Fosso
- Strada consorziale di bonifica
- Strada vicinale
- Via Salara
- Canale in C.A.
- S.P. n.27a
- Strada Sterrata
- Via dell'Artigianato




Il presente disegno e' di proprieta' aziendale - La Societa' tutelera' i propri diritti a termine di legge.

METANODOTTO CELLINO ATTANASIO - PINETO


STRUMENTI DI TUTELA E PIANIFICAZIONE NAZIONALI

C.T.R. F. 339161

Quadro d'unione

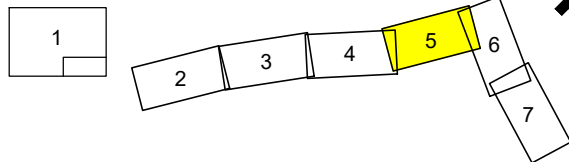

0	23/06/21	EMMISSIONE PER ENTI	DEL VECCHIO	FRANCESCO	BANCI	Foglio 5 di 7 Scala 1:10.000
REV.	DATA	DESCRIZIONE	ELABORATO	VERIFICATO	APPROVATO	
Progettista						Comm. 5718-001
						Dis. P-PG-D-1039

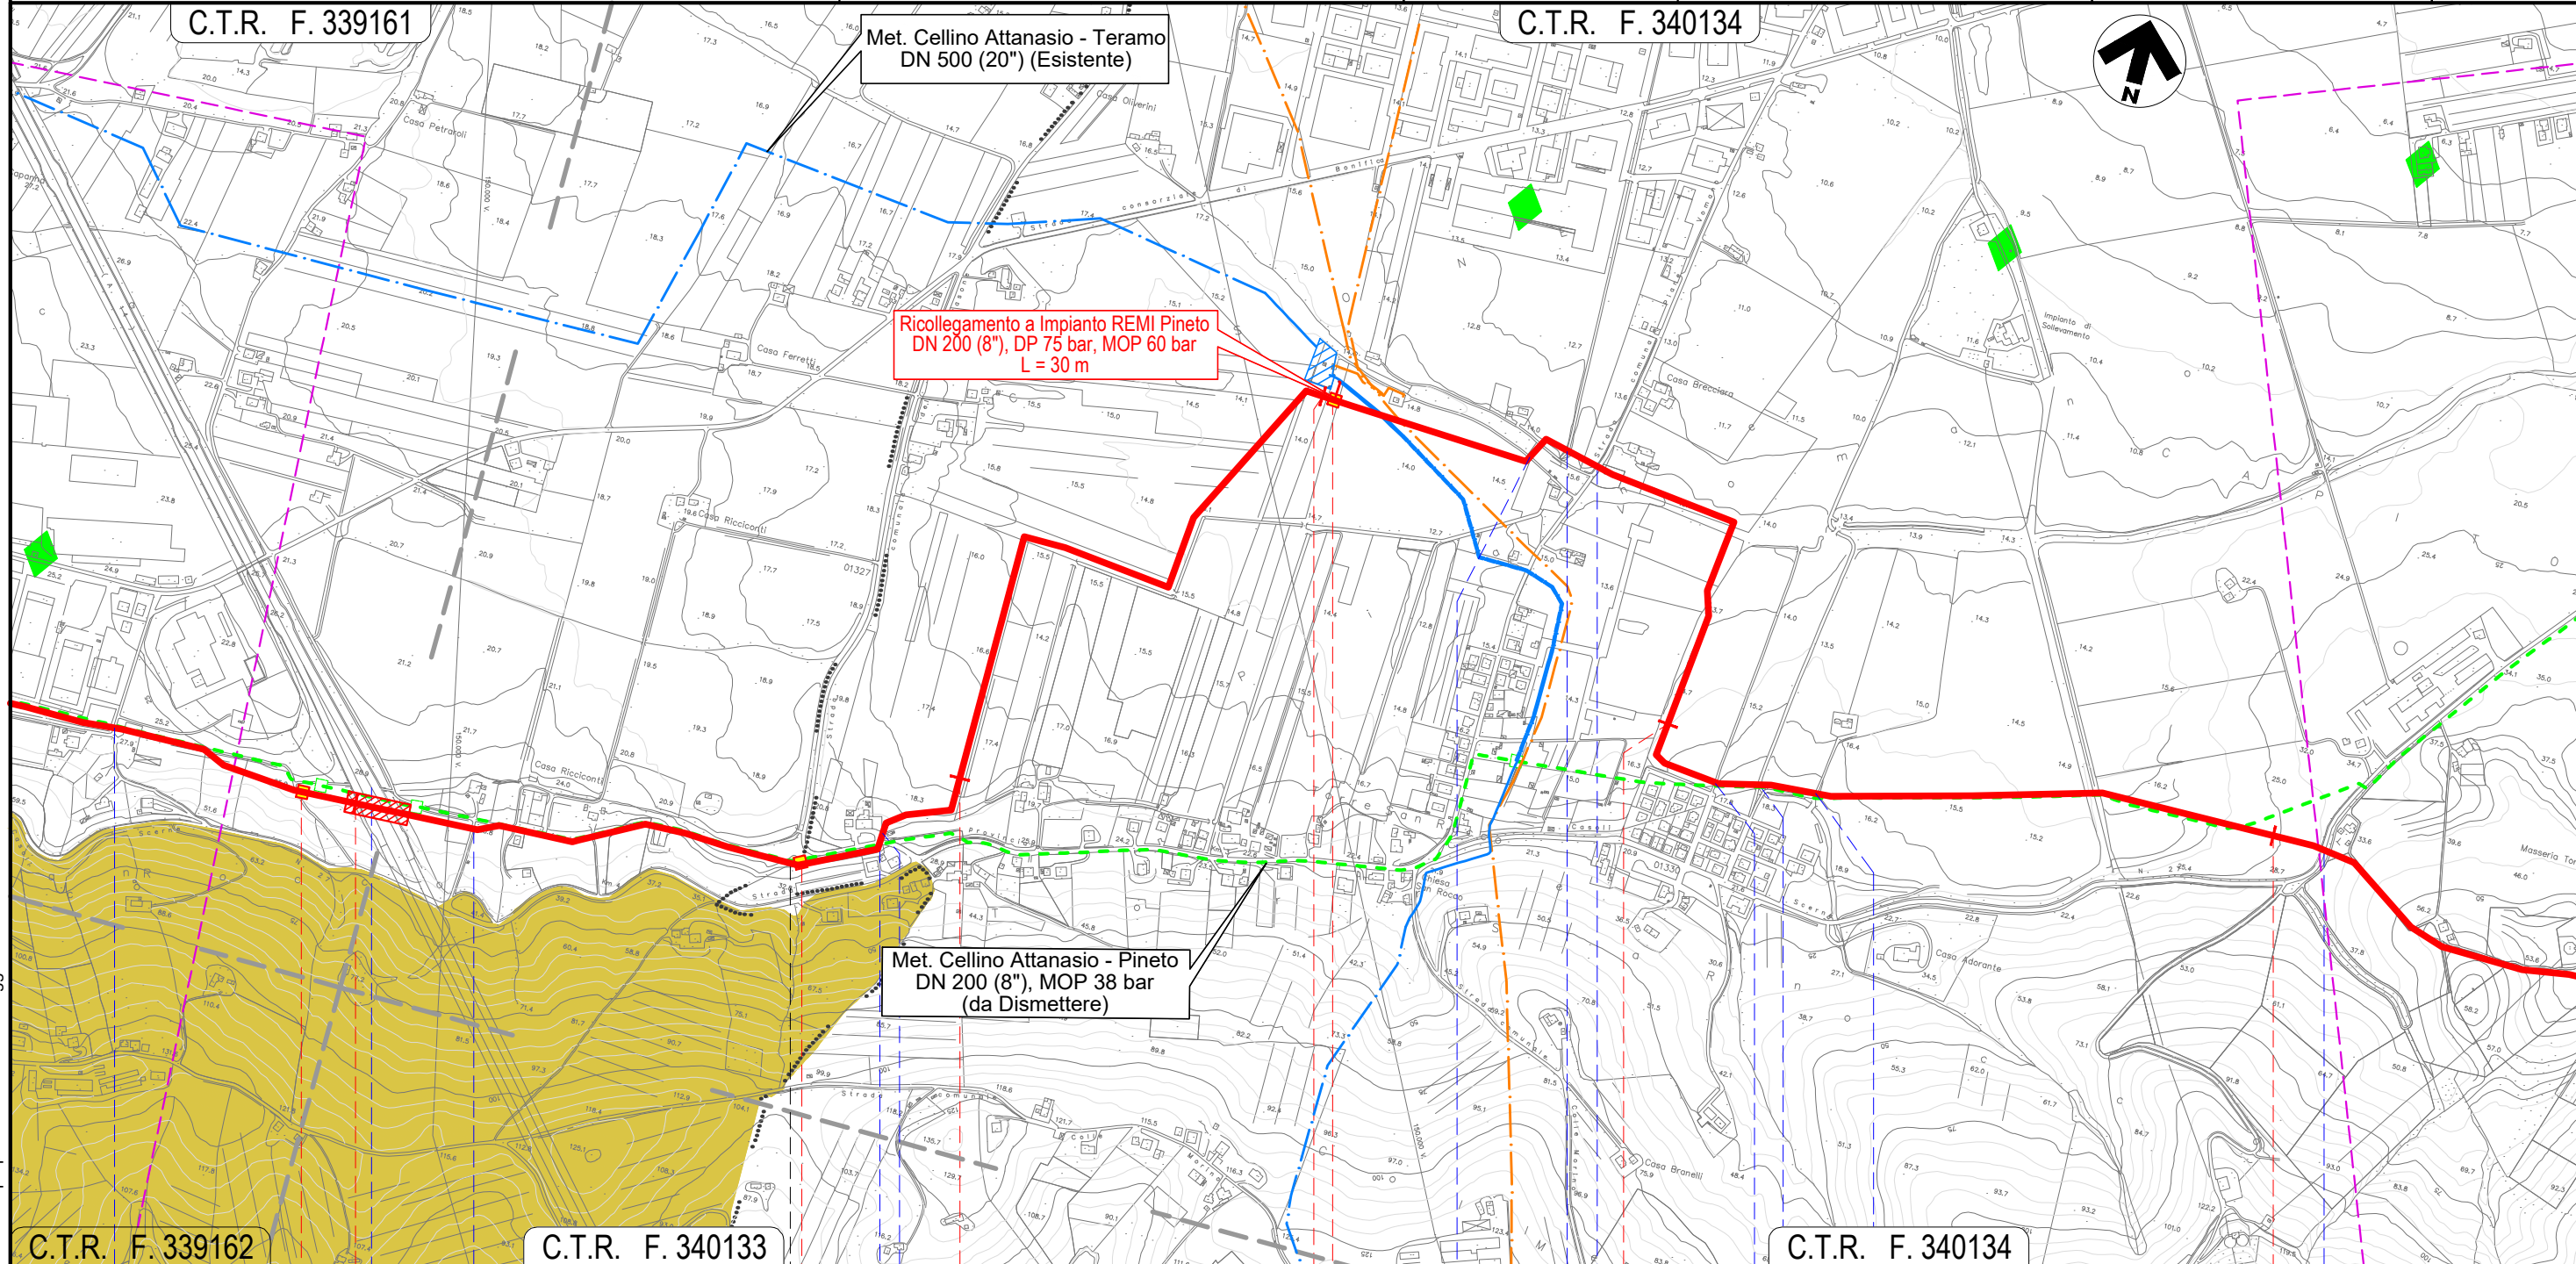

C.T.R. F. 339162

C.T.R. F. 340133

C.T.R. F. 340134

11

12

13

14

15

ATRI

TERAMO

PINETO



Via dell' Artigianato

Autostrada A14

Strada vicinale

S.P. 27a

Canale in C.A.

Strada vicinale

Canale in C.A.

Via Giove

Strada vicinale

Canale in C.A.

Strada vicinale


S.P. n.27

Il presente disegno e' di proprieta' aziendale - La Societa' tutelera' i propri diritti a termine di legge.

METANODOTTO CELLINO ATTANASIO - PINETO

STRUMENTI DI TUTELA E PIANIFICAZIONE NAZIONALI

Quadro d'unione

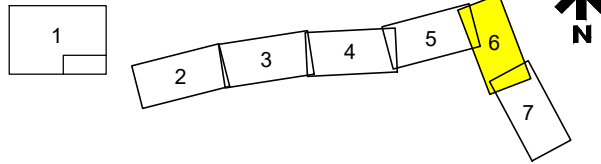


0	23/06/21	EMISSIONE PER ENTI	DEL VECCHIO	FRANCESCONE	BANCI
REV.	DATA	DESCRIZIONE	ELABORATO	VERIFICATO	APPROVATO
		Progettista	5718-001		
			P-PG-D-1039		

Foglio
6
di 7
Scala
1:10.000



C.T.R. F. 340131

C.T.R. F. 340132

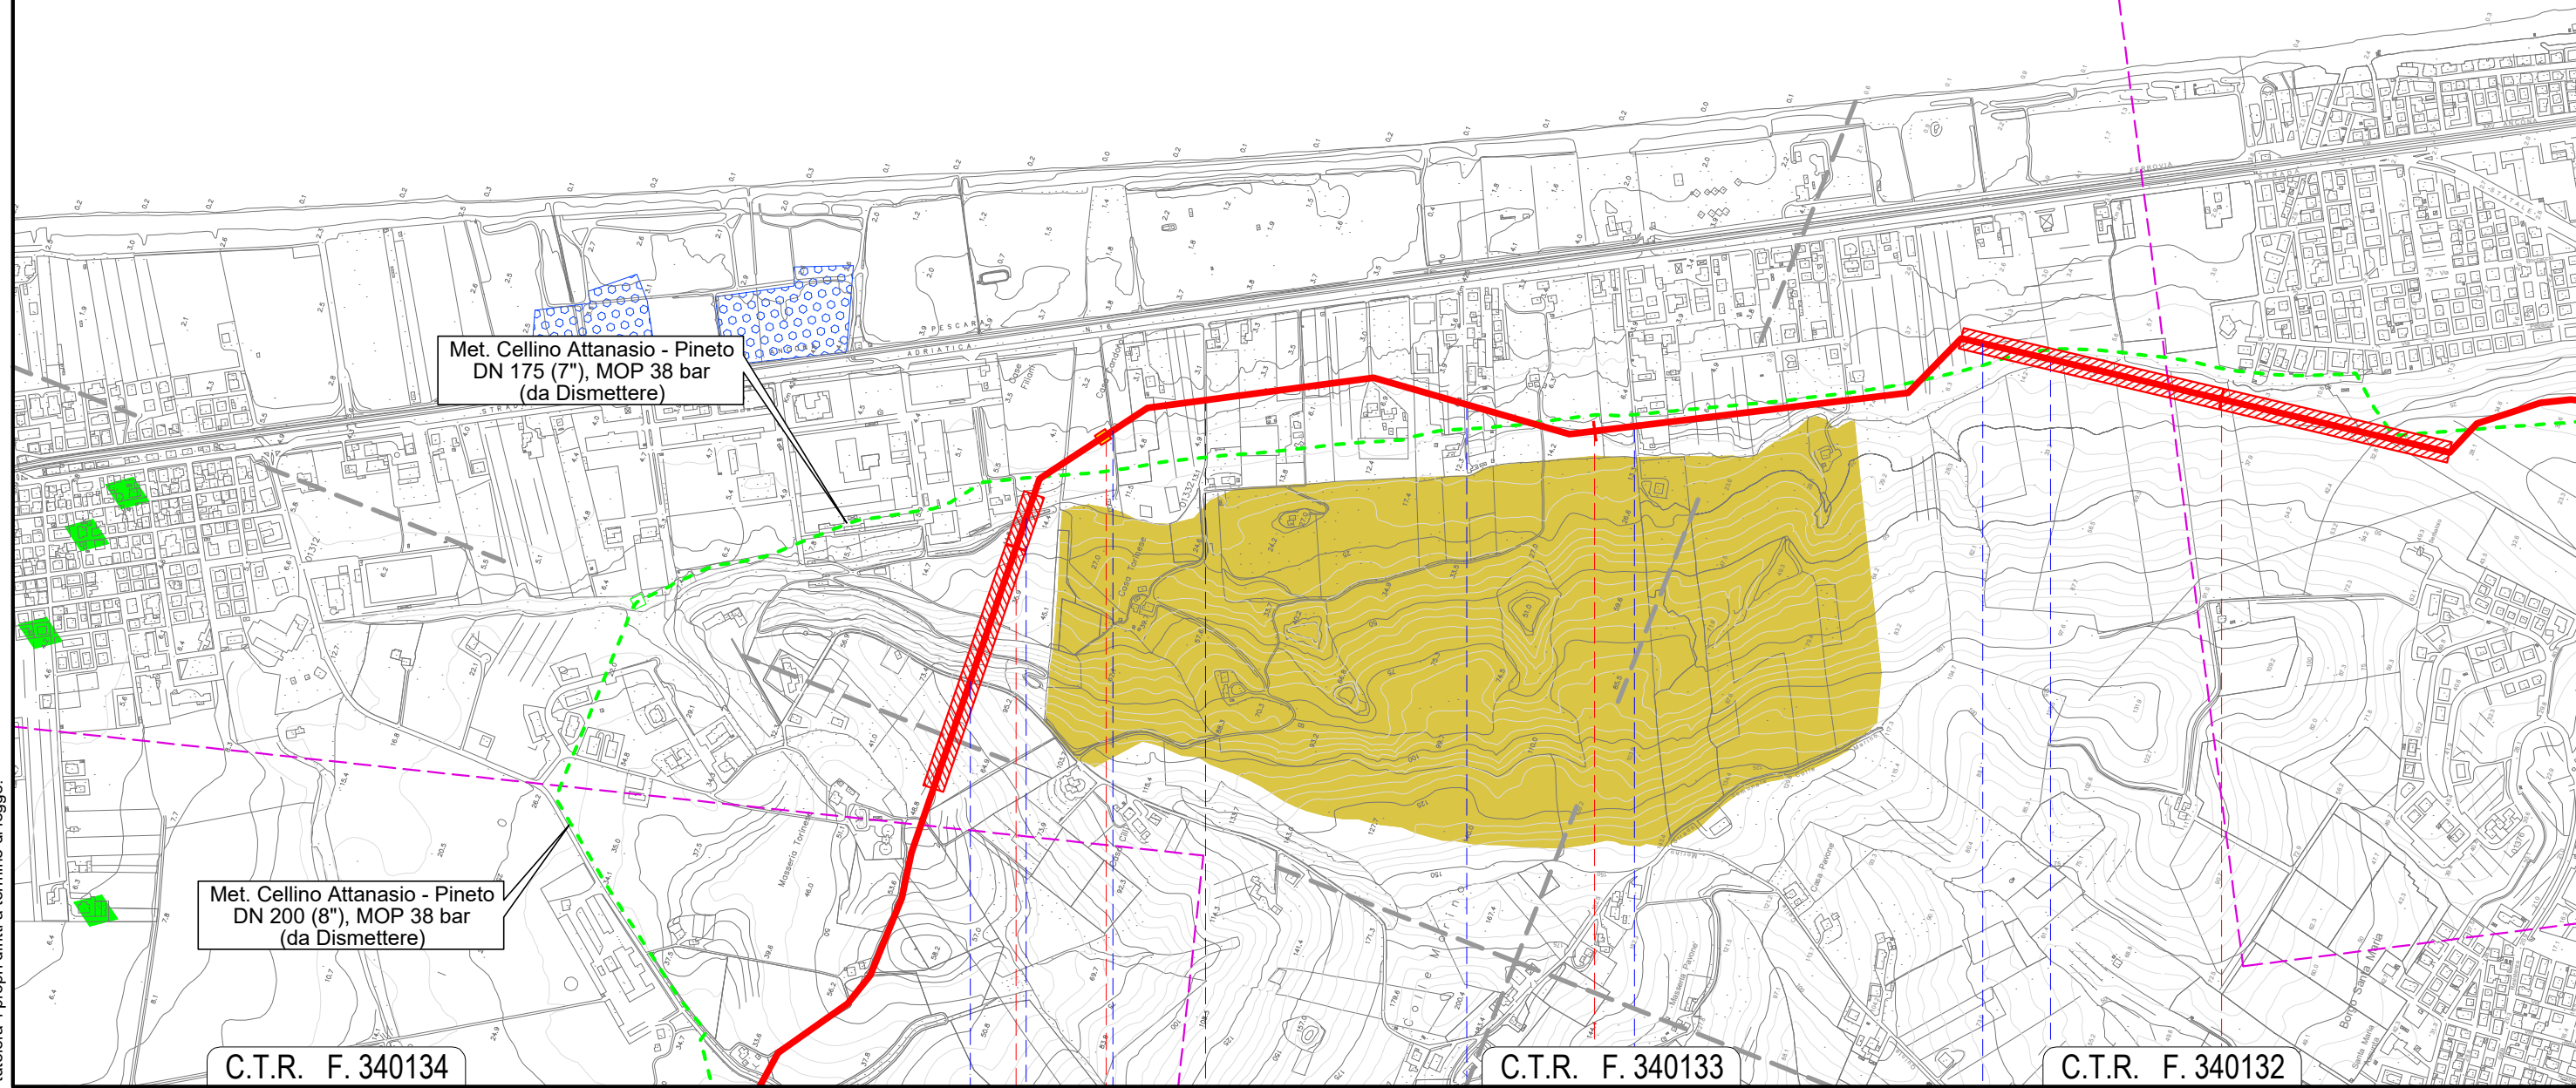

16 17 18

PINETO
TERAMO


- Strada Quinto Colle Marino
- Canale Forma Calvano
- NODO 6115
- Via Gino Cervi
- Via Roberto Rossellini
- Via Raf Vallone
- Via Mauro Bolognini
- Canale rivestito in massi
- Canale Forma Calvano

Il presente disegno e' di proprieta' aziendale - La Societa' tutelera' i propri diritti a termine di legge.

METANODOTTO CELLINO ATTANASIO - PINETO

STRUMENTI DI TUTELA E PIANIFICAZIONE NAZIONALI

Quadro d'unione

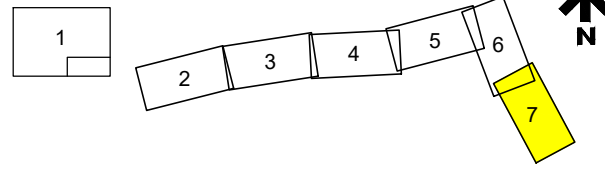


0	23/06/21	EMISSIONE PER ENTI	DEL VECCHIO	FRANCESCONE	BANCI	Foglio 7 di 7 Scala 1:10.000
REV.	DATA	DESCRIZIONE	ELABORATO	VERIFICATO	APPROVATO	
Progettista			Comm. 5718-001			Dis. P-PG-D-1039



C.T.R. F. 340132

C.T.R. F. 351024

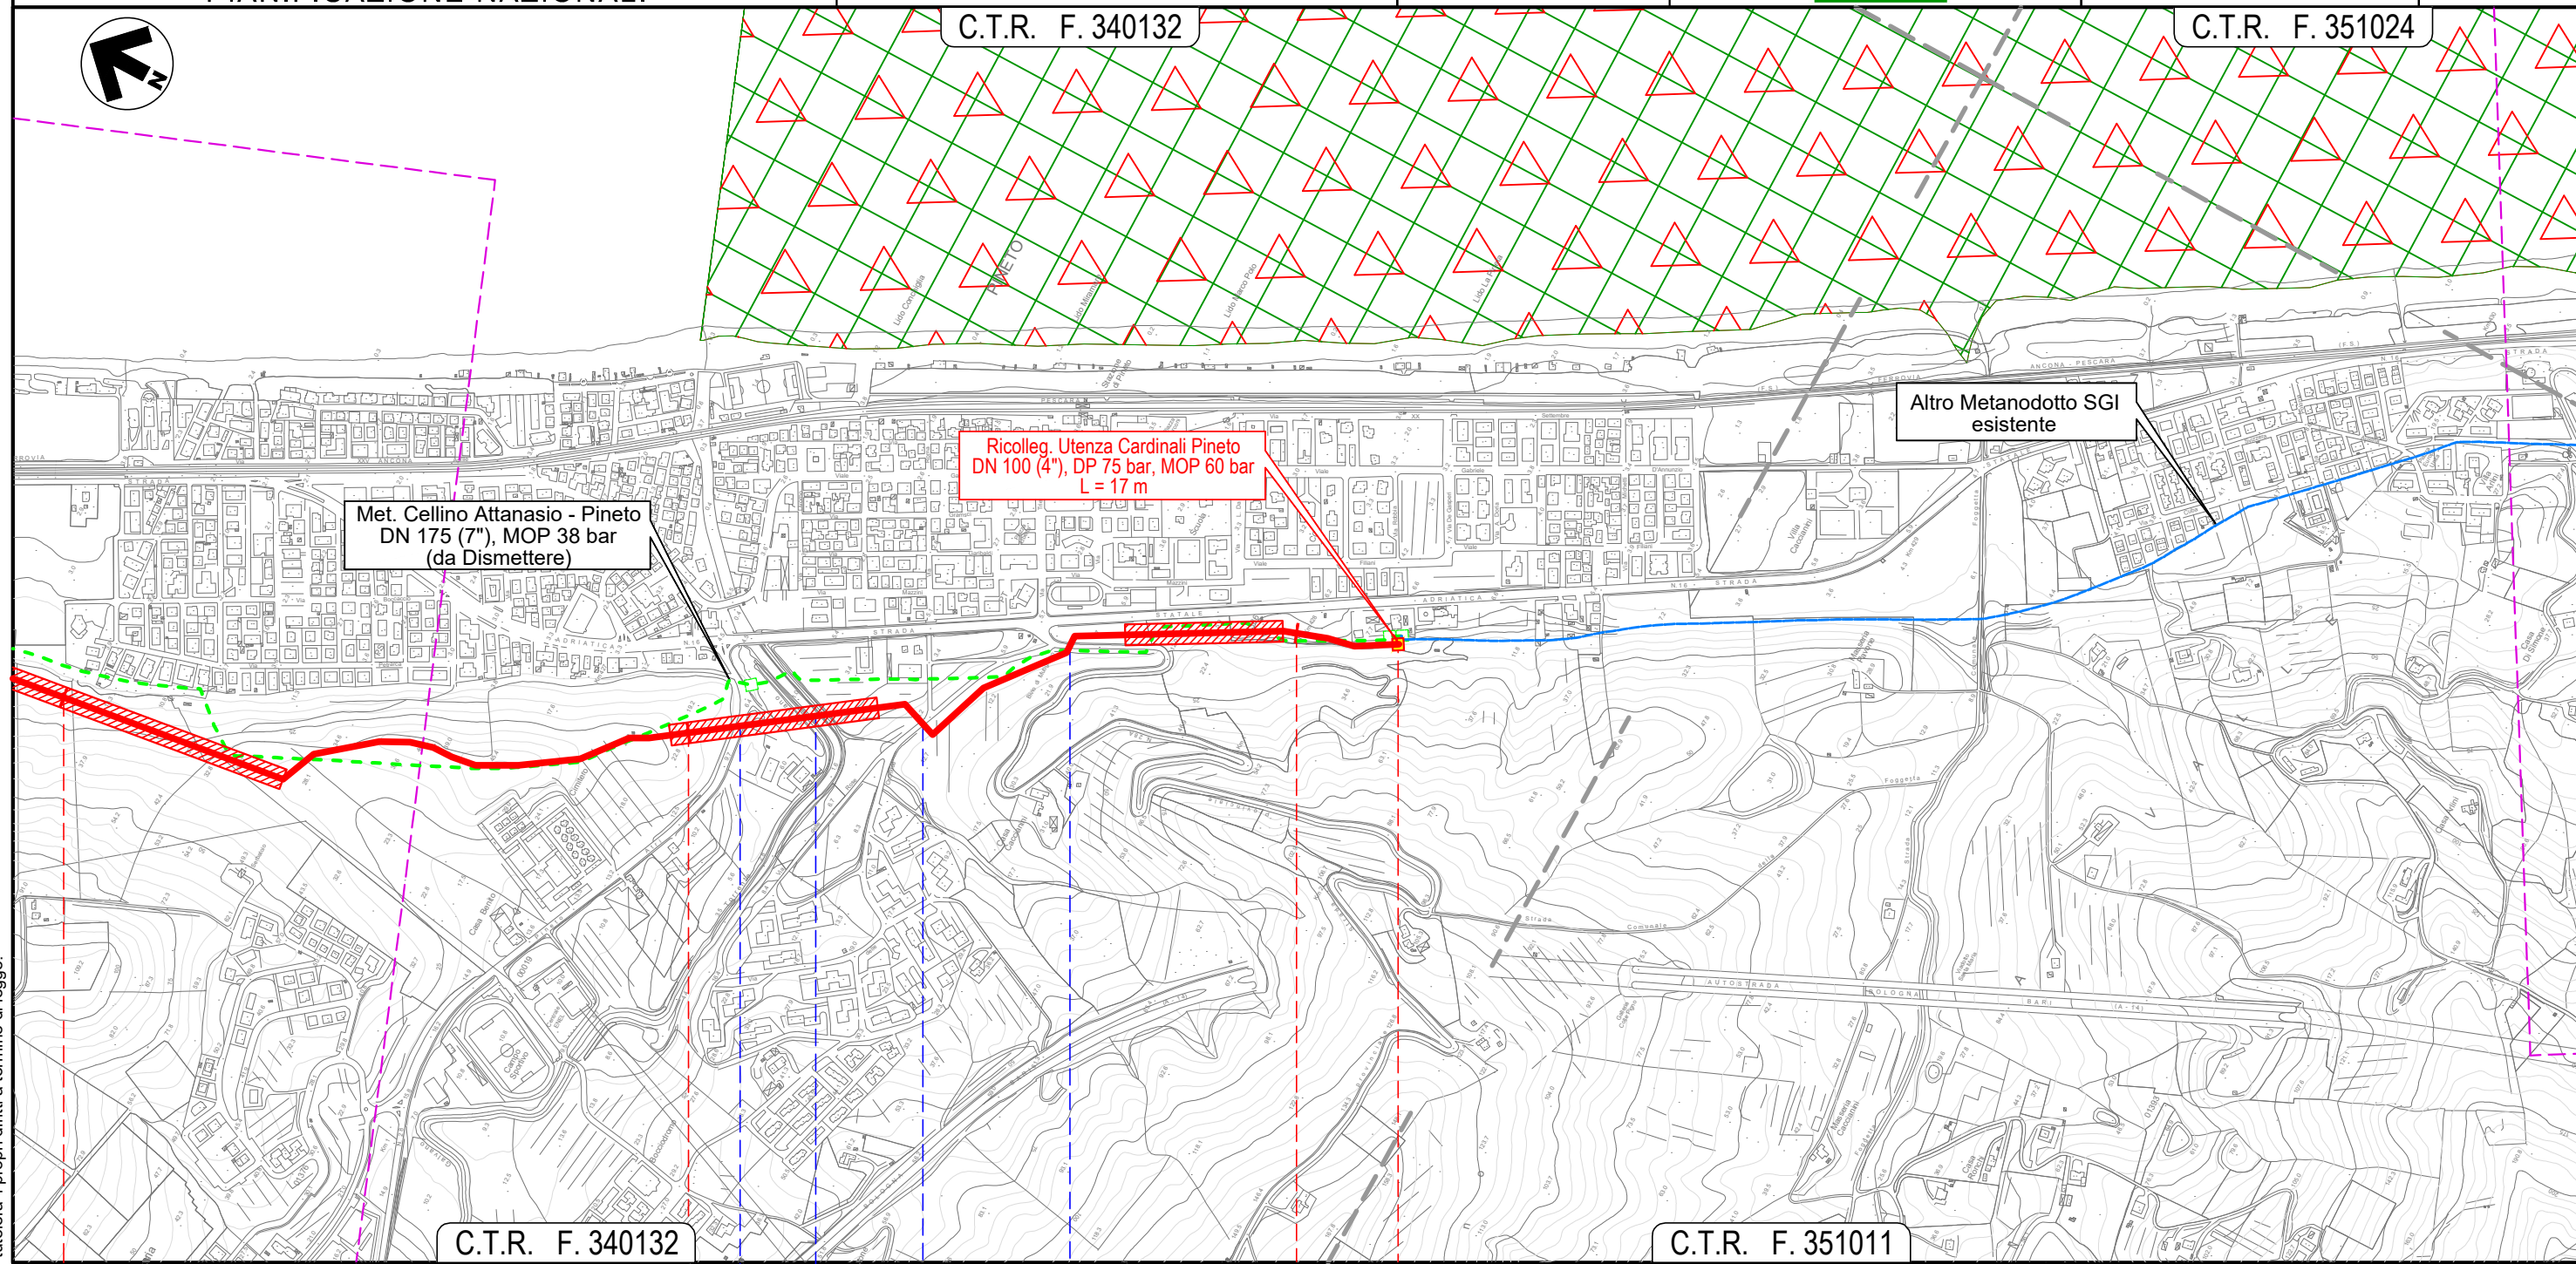

C.T.R. F. 340132

C.T.R. F. 351011

18 19 20 20+158

PINETO
TERAMO
S.P.28 ● Fosso Calvano ● Via delle Rose ● S.P. n. 28a



Il presente disegno e' di proprieta' aziendale - La Societa' tutelera' i propri diritti a termine di legge.