














LEGENDA

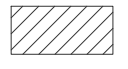





SIMBOLOGIA CARTOGRAFICA

-  Metanodotto da dismettere
DN 200 (8") e DN 175 (7"), MOP 38 bar
-  Metanodotto in progetto
DN 200 (8"), DP 75 bar, MOP 60 bar
-  Metanodotti SGI esistenti
-  Altri Metanodotti esistenti
-  Aree impianti stacco-terminale in progetto
-  Aree impianti stacco-terminale SGI esistenti
-  Aree impianti esistenti
-  Opere connesse in dismissione

Dismissione collegamento - NODO
DN xxx (x"), MOP xx bar
L = xx m

-  T.O.C. - Trivelle spingitubo principali
-  Impianti di linea in progetto
-  Impianti di linea da porre fuori esercizio e recuperare
-  Impianti di linea in esercizio
-  Limite sovrapposizione fogli

SIMBOLOGIA MECCANICA


-  Punto di intercettazione di linea (P.I.L.)
-  Punto di intercettazione di derivazione importante (P.I.D.I.)
-  Punto di intercettazione e derivazione semplice con stacco da Linea (P.I.D.S.)
-  Punto di intercettazione con discaggio di allacciamento (P.I.D.A.)
-  Impianto di riduzione/regolazione della pressione
-  Spurgo




COROGRAFIA 1:250.000



Il presente disegno e' di proprieta' aziendale - La Societa' tutelera' i propri diritti a termine di legge.

Progressiva chilometrica	N.
Comuni	COMUNE
Province	PROVINCIA
Impianti	<div style="display: flex; justify-content: space-around;"> <div style="border: 1px solid green; padding: 2px;">TIPO - N. - DISM.</div> <div style="border: 1px solid black; padding: 2px;">TIPO - N. - ESISTENTE</div> </div>
Attraversamenti	 TIPOLOGIA ATTRAVERSATA (SS n.##, corso d'acqua, ferrovia, ecc.)

0	23/06/21	EMISSIONE PER ENTI	DEL VECCHIO	FRANCESCONE	BANCI
REV.	DATA	DESCRIZIONE	ELABORATO	VERIFICATO	APPROVATO
		Progettista			
			COMMESSA	UNITA'	
			5718	001	
METANODOTTO CELLINO ATTANASIO - PINETO			DISEGNO D-PG-D-1010		
			REVISIONE 0		
Dismissione Condotta Esistente			FG. 1 DI 8		
STRUMENTI DI TUTELA E PIANIFICAZIONE REGIONALI			SCALA 1:10.000		

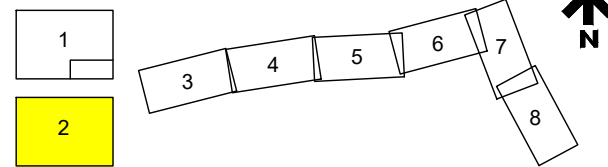

0	23/06/21	EMISSIONE PER ENTI	DEL VECCHIO	FRANCESCONE	BANCI
REV.	DATA	DESCRIZIONE	ELABORATO	VERIFICATO	APPROVATO
		Progettista	5718-001		
			D-PG-D-1010		



LEGENDA TEMATICA


PIANO REGIONALE PAESISTICO

(P.R.P. approvato con D.C.R. n. 141/21 del 21/03/1990)


PIANO REGIONALE ATTIVITA' ESTRATTIVE

(P.R.A.E. adottato con D.G.R. n. 683 del 06/09/2018)

AMBITI

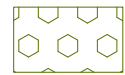

Ambito 5 - Costa Teramana

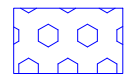

Ambito 8 - Fiumi Tordino e Vomano

CATEGORIE



Zona A1 - Conservazione integrale



Zona A1C2 - Conservazione integrale



Zona A1D1 - Conservazione parziale



Zona B1 - Trasformabilità mirata



Zona C1 - Trasformabilità condizionata



Zona D - Trasformazione a regime ordinario



Cave Dismesse



Cave Miniere Attive



Impianti Prima Lavorazione



Miniere Dismesse




Siti Abbandonati

METANODOTTO CELLINO ATTANASIO - PINETO


Dismissione Condotta Esistente
STRUMENTI DI TUTELA E PIANIFICAZIONE REGIONALI

Quadro d'unione

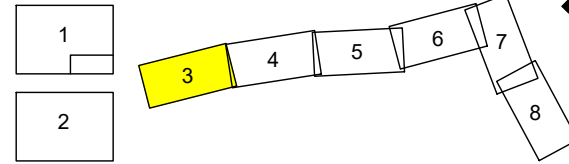

0	23/06/21	EMISSIONE PER ENTI	DEL VECCHIO	FRANCESCONE	BANCI
REV.	DATA	DESCRIZIONE	ELABORATO	VERIFICATO	APPROVATO
		Progettista			
			Comm.	5718-001	
			Dis.	D-PG-D-1010	

Foglio
3
di 8
Scala
1:10.000

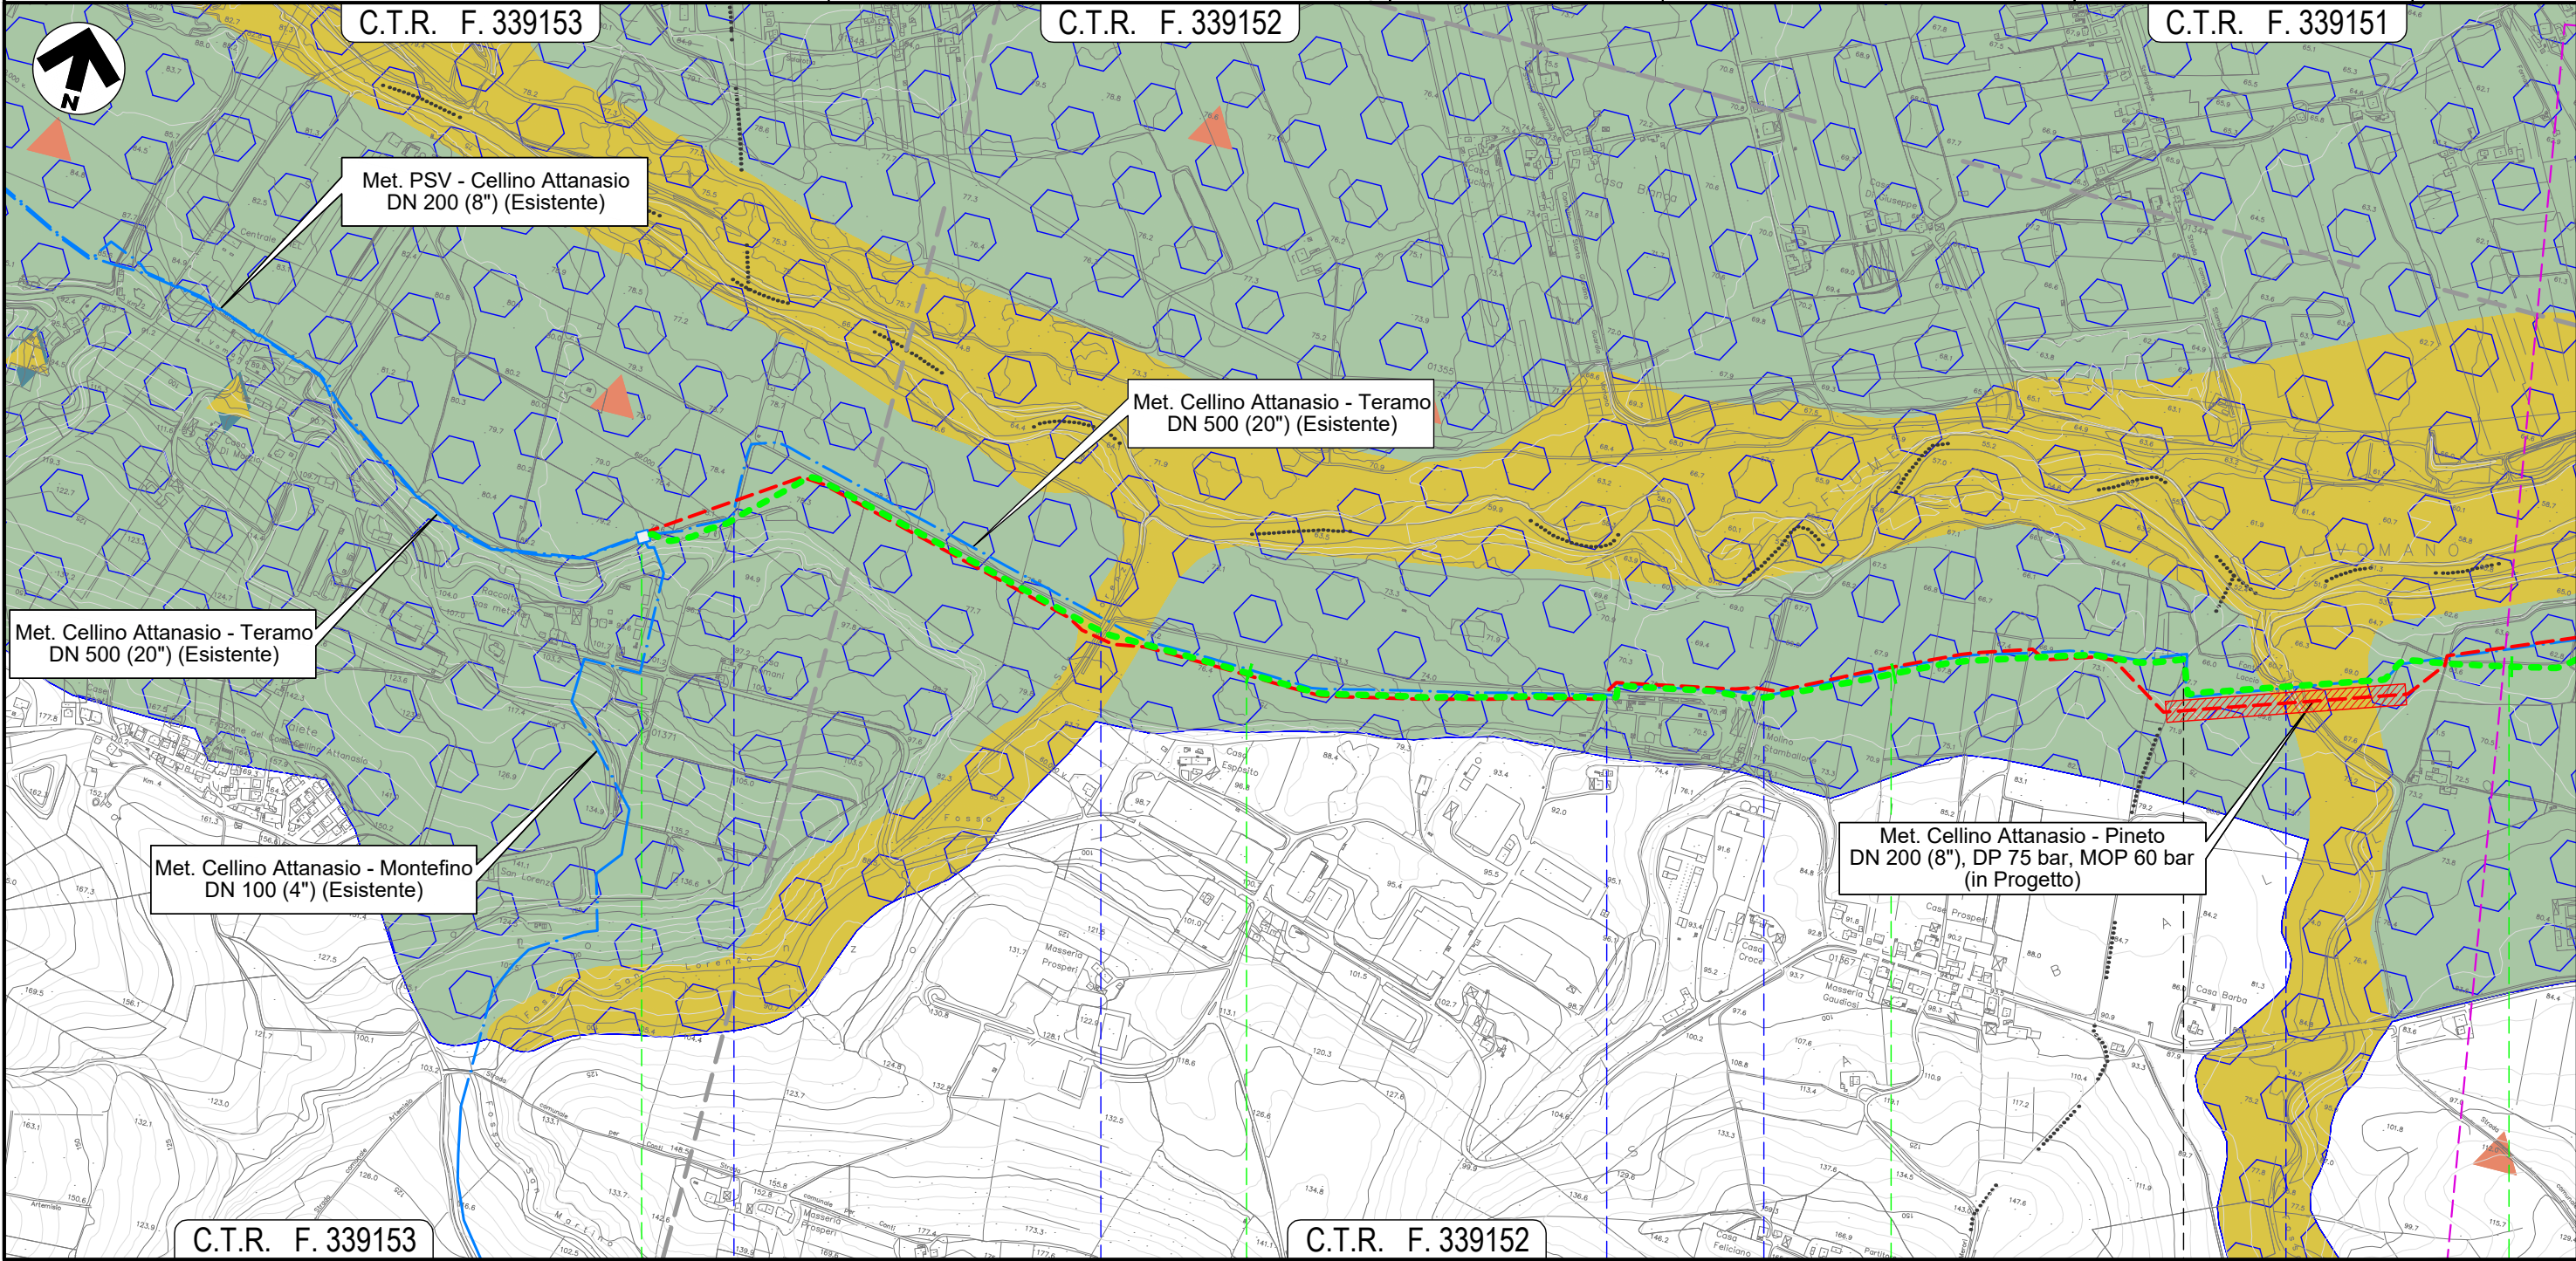

0	1	2	3
CELLINO ATTANASIO		TERAMO	ATRI
Strada vicinale		Fosso San Lorenzo	Strada vicinale
NODO 5960		Strada Contrada Stampalone + Fosso	
Torrente Stampalone			


Il presente disegno e' di proprieta' aziendale - La Societa' tutelera' i propri diritti a termine di legge.

METANODOTTO CELLINO ATTANASIO - PINETO

Dismissione Condotta Esistente
STRUMENTI DI TUTELA E PIANIFICAZIONE REGIONALI


C.T.R. F. 339151

Quadro d'unione

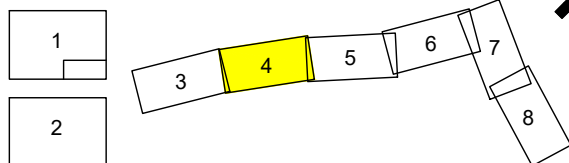

0	23/06/21	EMISSIONE PER ENTI	DEL VECCHIO	FRANCESCO	BANCI
REV.	DATA	DESCRIZIONE	ELABORATO	VERIFICATO	APPROVATO
		Progettista			
			Comm.	5718-001	
			Dis.	D-PG-D-1010	

Foglio
4
di 8
Scala
1:10.000

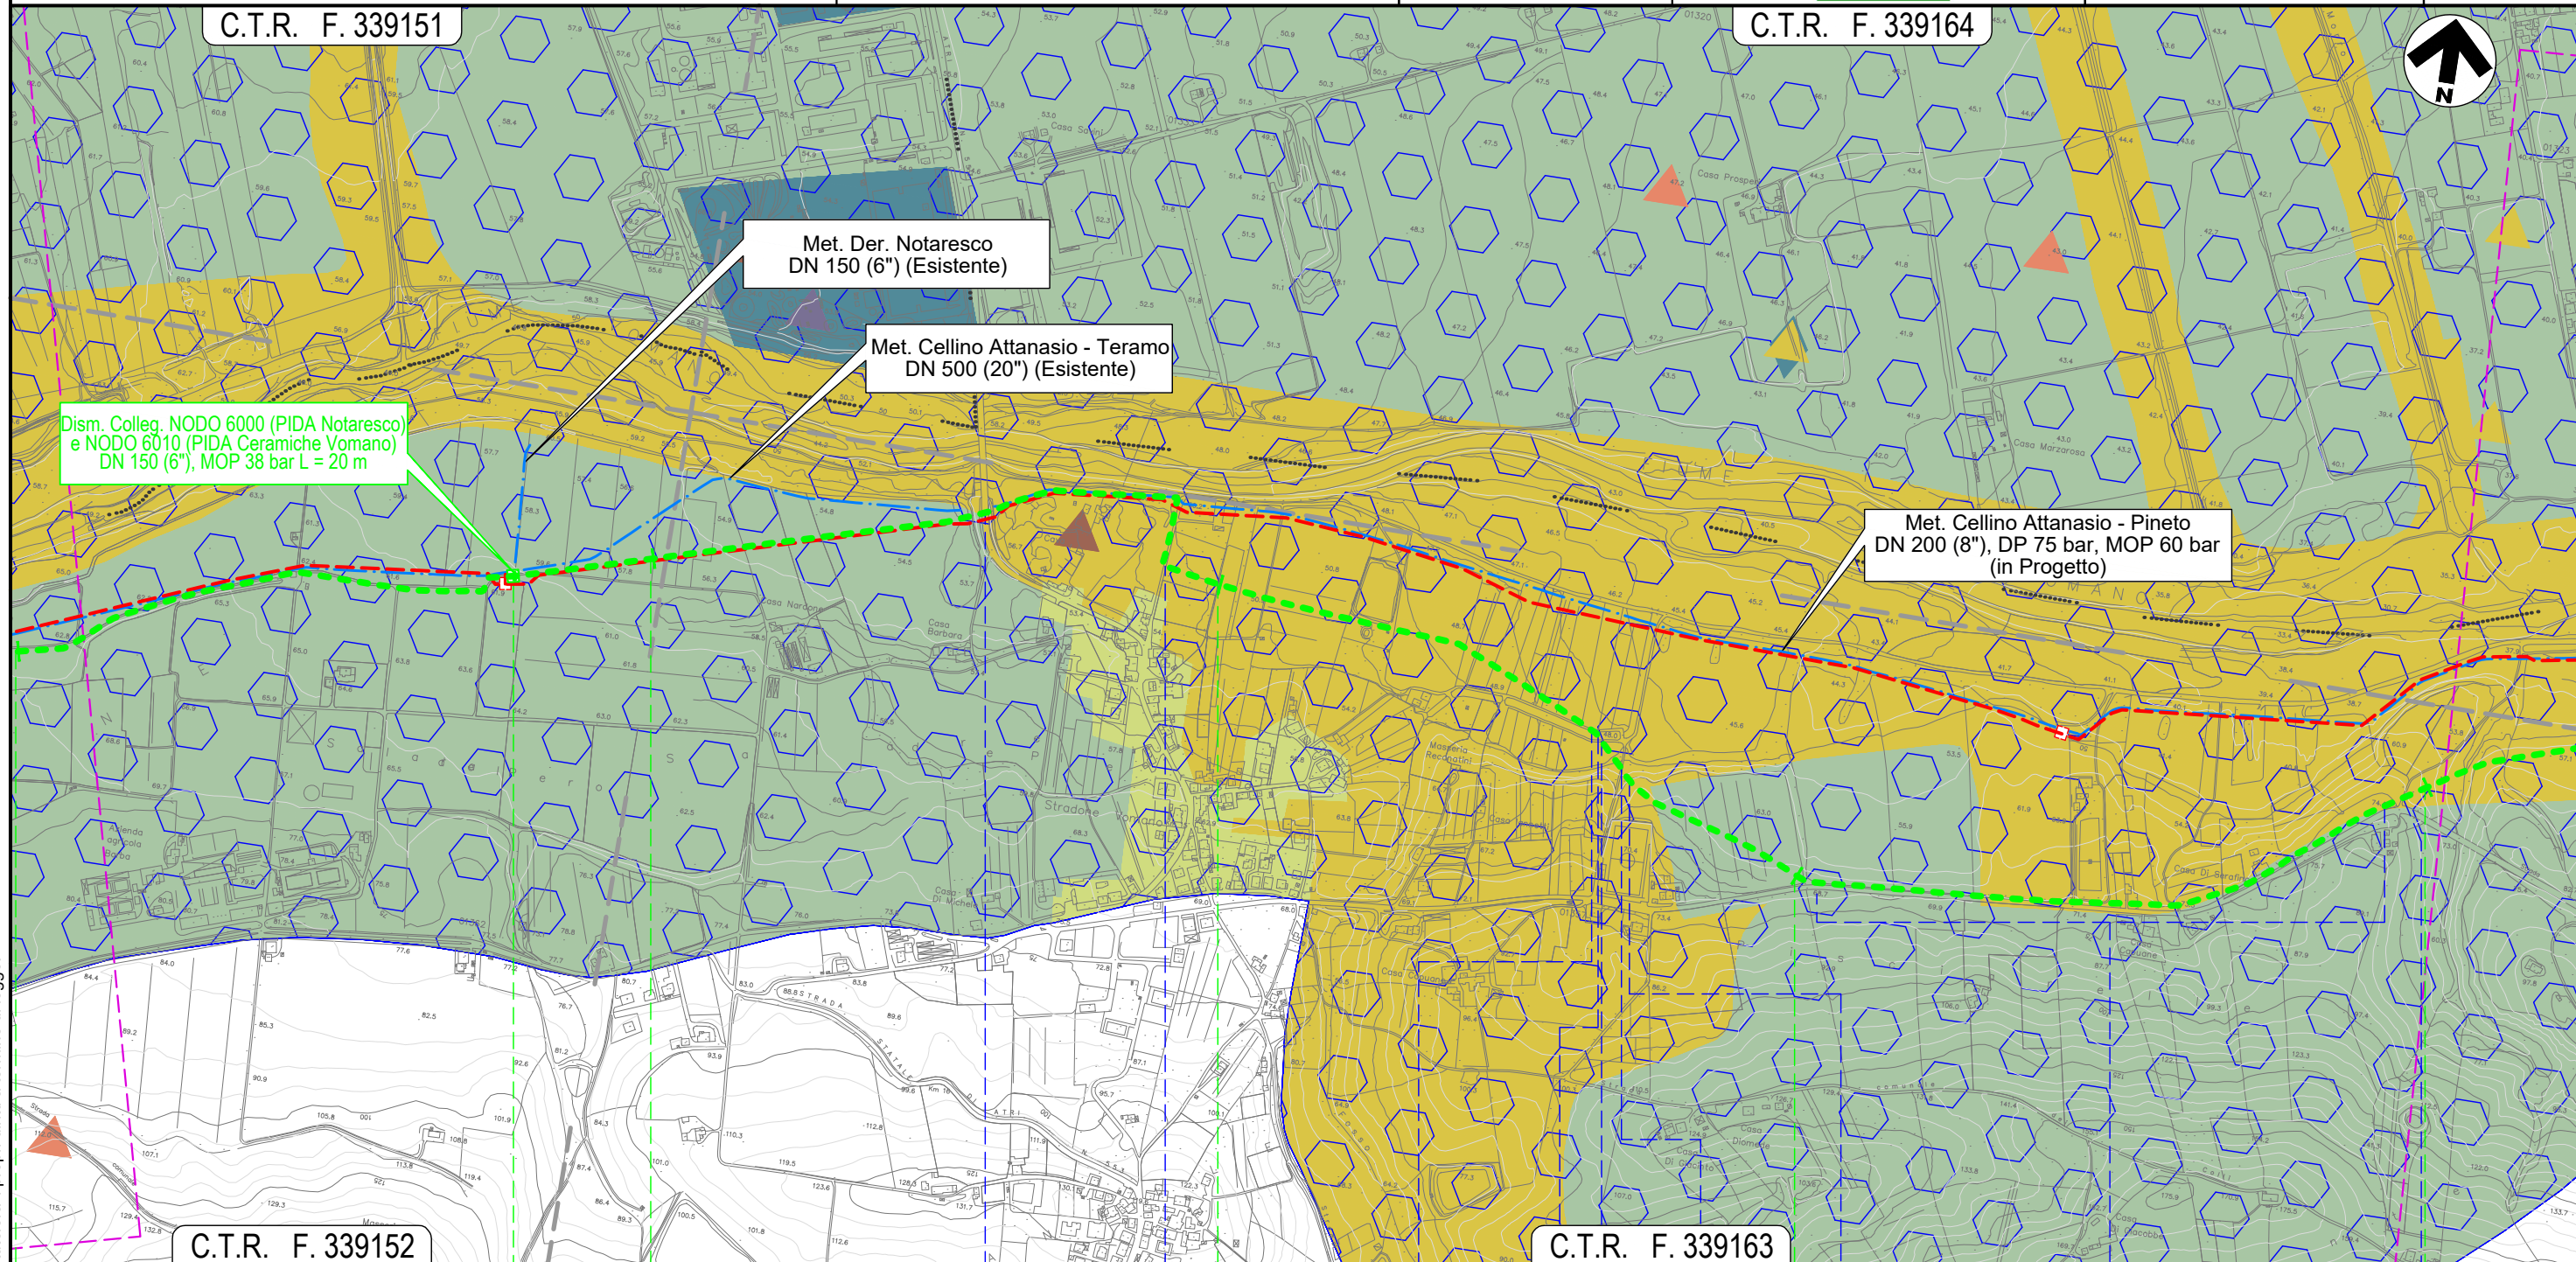

Il presente disegno e' di proprieta' aziendale - La Societa' tutelera' i propri diritti a termine di legge.


3	4	5	6	7
ATRI TERAMO				
NODO 5990				
S.P. n.553		Strada vicinale		Strada vicinale
Strada vicinale		Fosso Bartolone (in C.A.)		Strada vicinale
Strada vicinale		Strada vicinale		Fosso
Fosso		Parallelismo S.P. n.27 a		Strada vicinale

METANODOTTO CELLINO ATTANASIO - PINETO

Dismissione Condotta Esistente
STRUMENTI DI TUTELA E PIANIFICAZIONE REGIONALI

C.T.R. F. 339164

Quadro d'unione

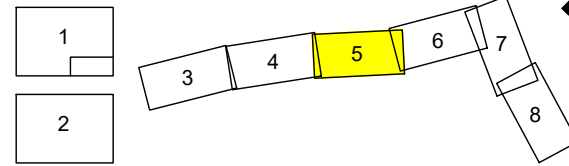


0	23/06/21	EMISSIONE PER ENTI	DEL VECCHIO	FRANCESCO	BANCI
REV.	DATA	DESCRIZIONE	ELABORATO	VERIFICATO	APPROVATO
		Progettista	5718-001		
		Dism. Colleg. Utenza FIA S.p.a.		D-PG-D-1010	



Foglio
5
di 8
Scala
1:10.000

C.T.R. F. 339161

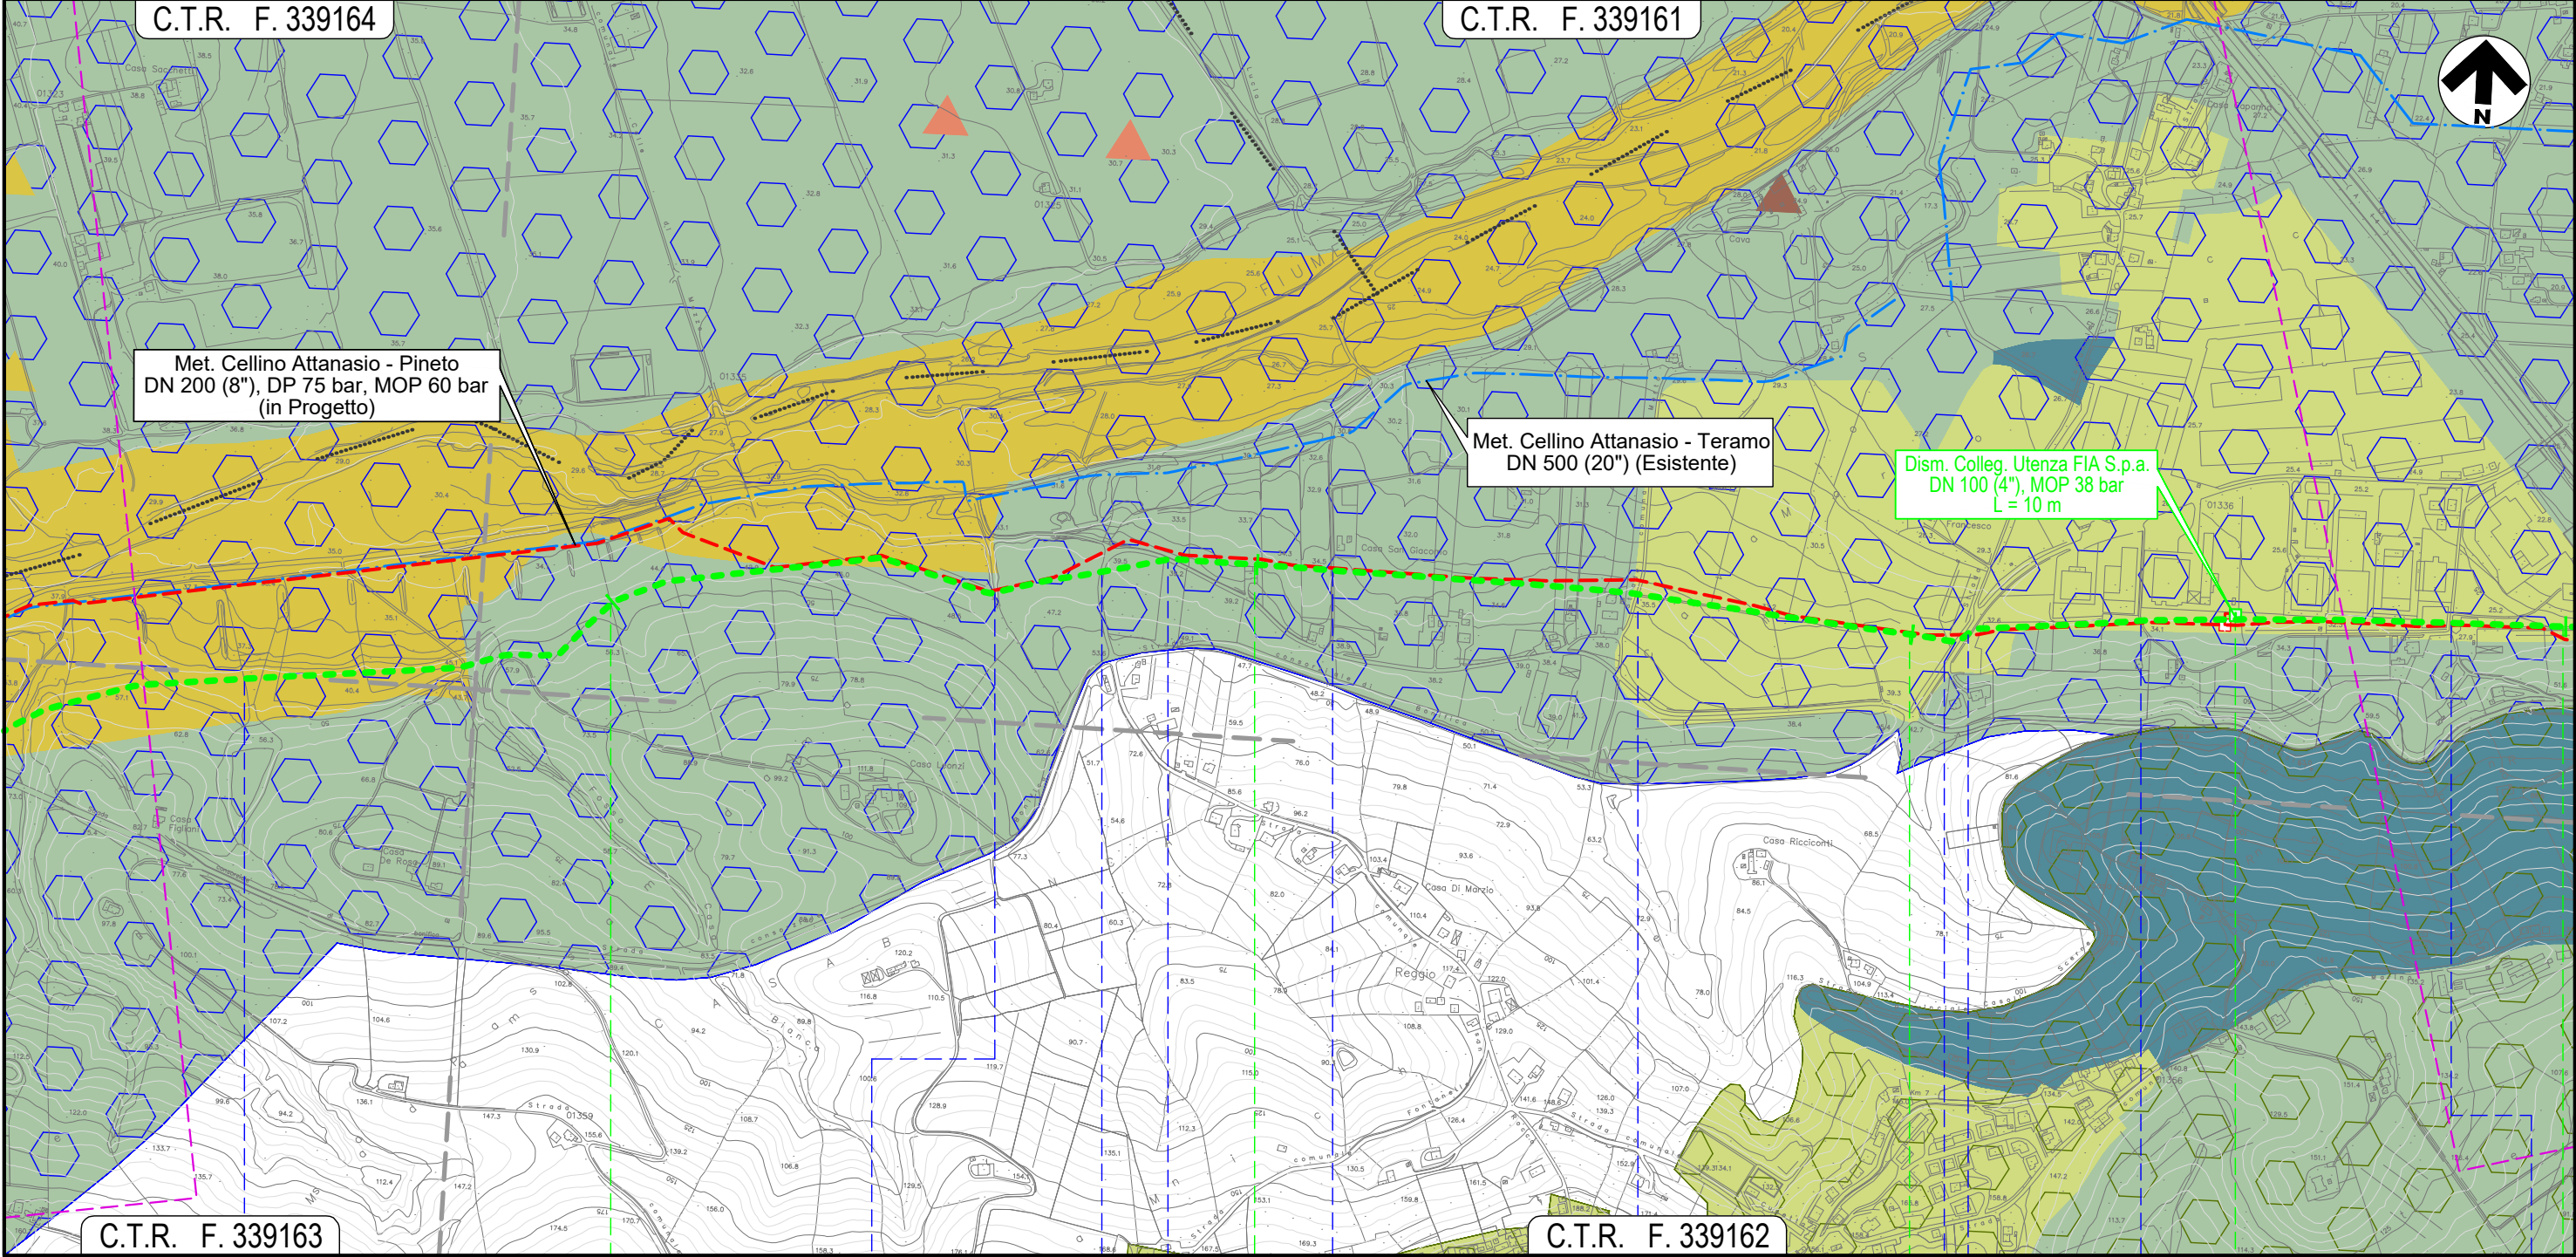

C.T.R. F. 339163

C.T.R. F. 339162

8

9

10

11

ATRI
TERAMO

Fosso S. Margherita

Fosso

Strada consorziale di bonifica

Strada consorziale di bonifica

Strada vicinale

Via Salaria

Canale in C.A.

S.P. n.27a

Strada sterrata

Via dell'Artigianato




Il presente disegno e' di proprieta' aziendale - La Societa' tutelera' i propri diritti a termine di legge.

METANODOTTO CELLINO ATTANASIO - PINETO

Dismissione Condotta Esistente
STRUMENTI DI TUTELA E PIANIFICAZIONE REGIONALI

C.T.R. F. 339161


Quadro d'unione

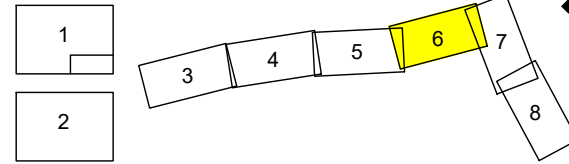

0	23/06/21	EMISSIONE PER ENTI	DEL VECCHIO	FRANCESCO	BANCI
REV.	DATA	DESCRIZIONE	ELABORATO	VERIFICATO	APPROVATO
		Progettista	5718-001		
			D-PG-D-1010		



Foglio
6
di 8
Scala
1:10.000

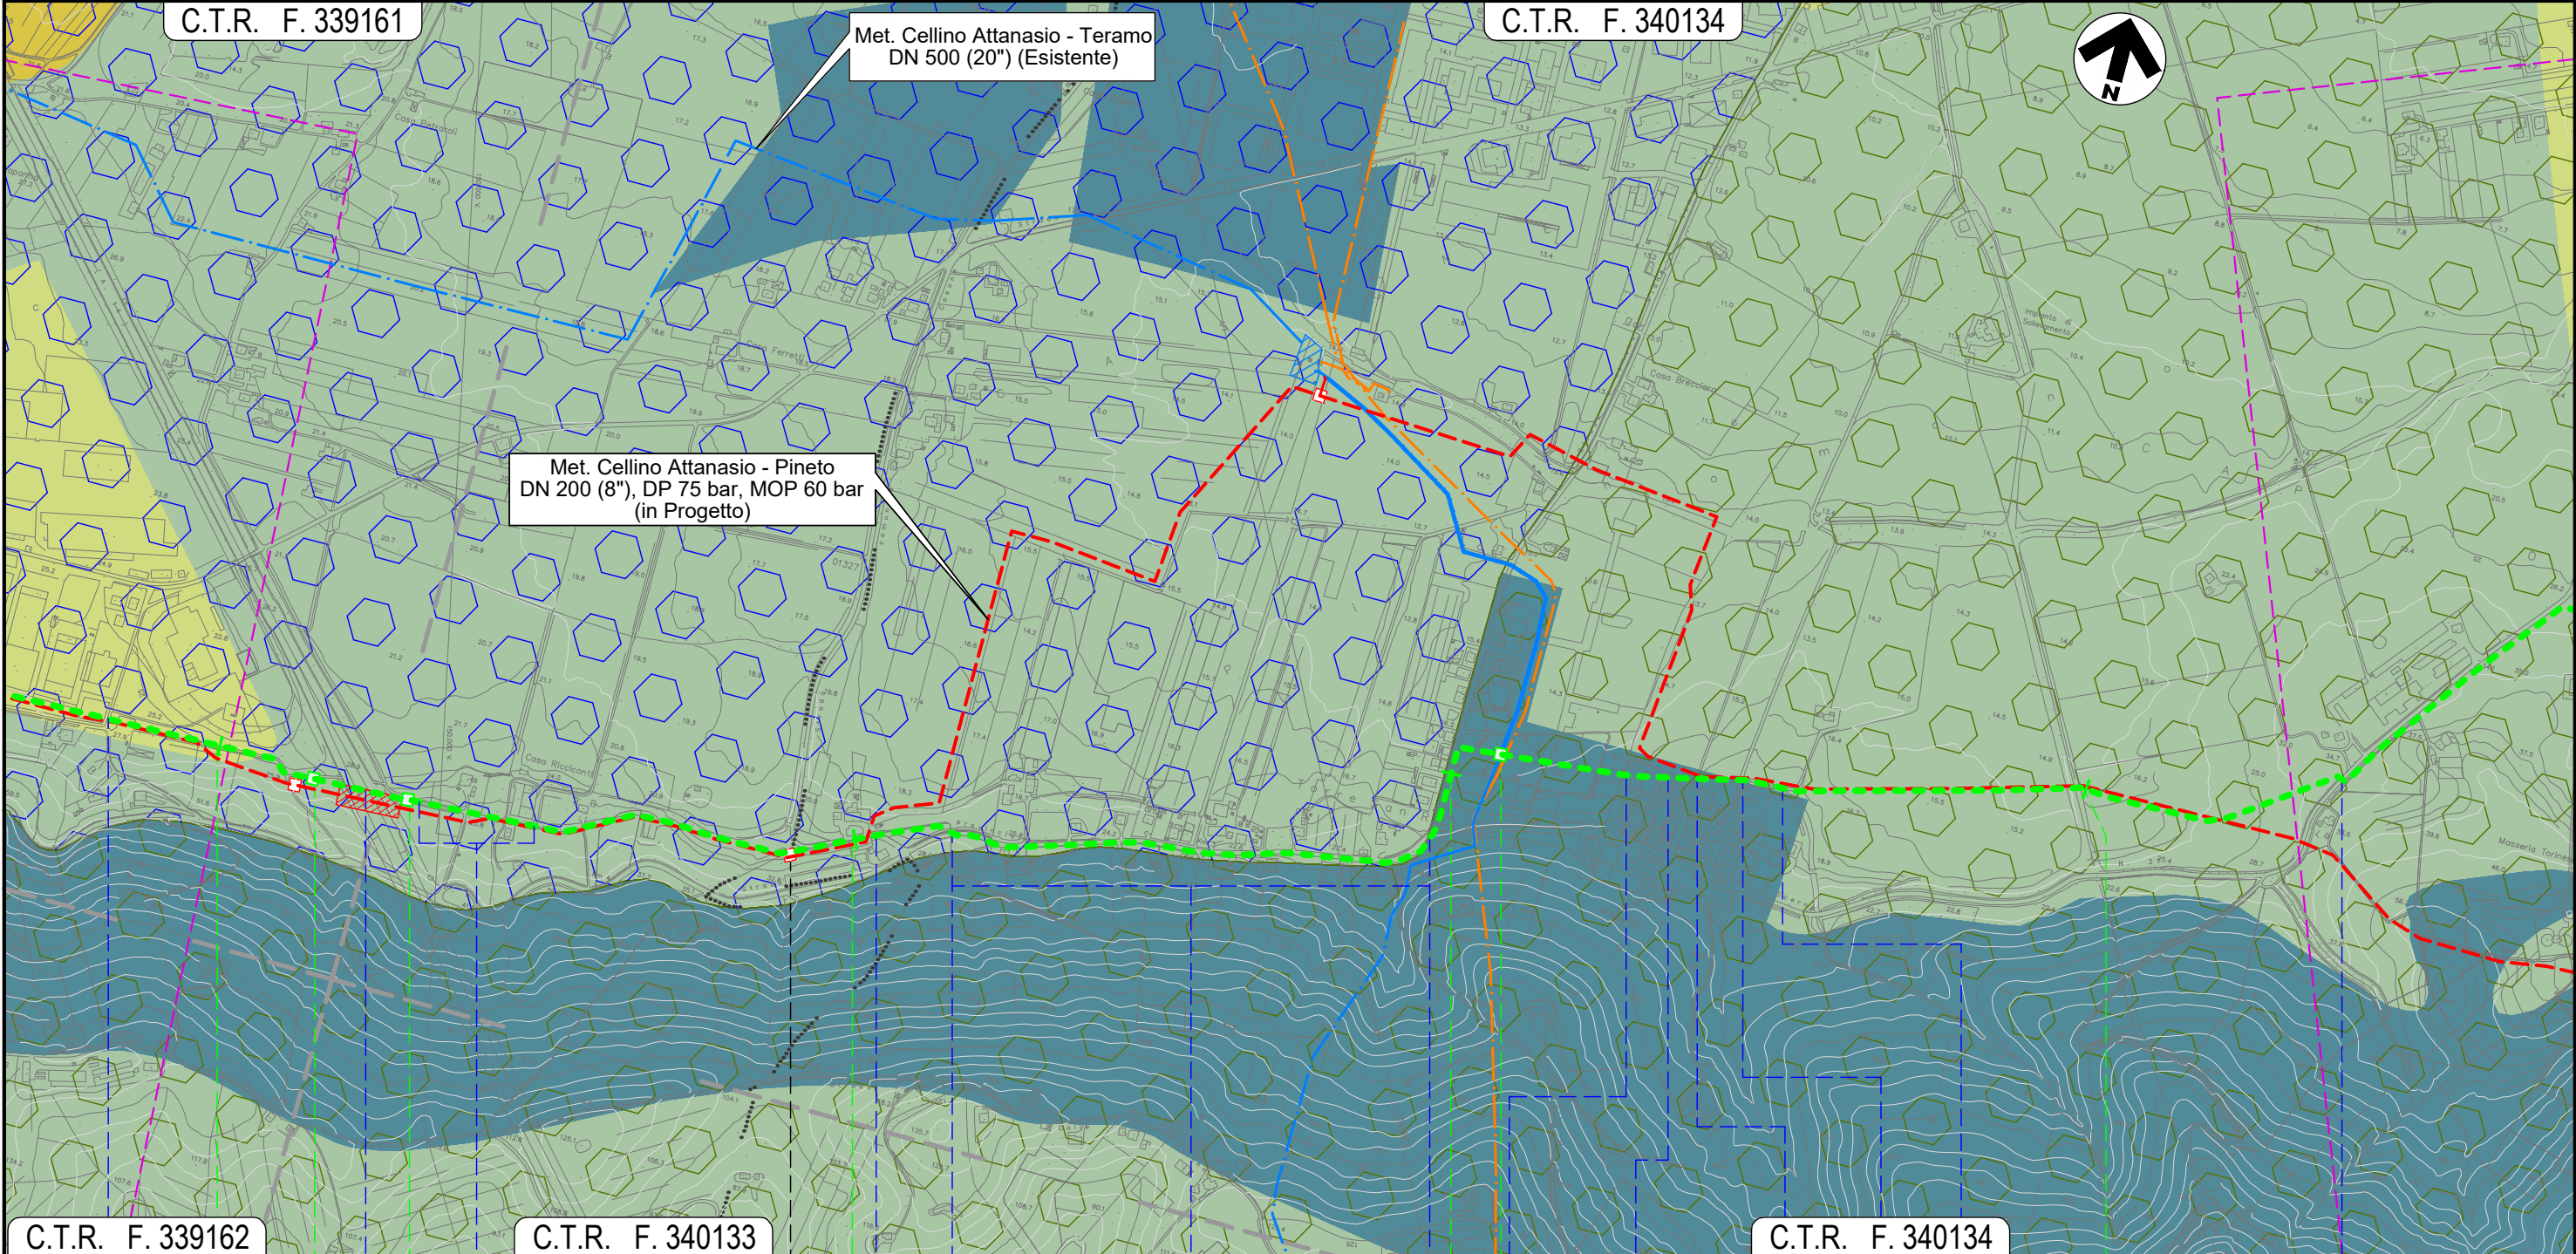

C.T.R. F. 339162

C.T.R. F. 340133

C.T.R. F. 340134

11

12

13

14

ATRI

TERAMO

PINETO



Via dell'Artigianato

Autostrada A14

Strada vicinale (percorrenza)

S.P. 27a

S.P. n.27

parallelismo con n. S.P. 27

S.P. n.27

Via Plutone

Via Plutone

Strada vicinale

Canale

Strada vicinale


S.P. n.27

Il presente disegno e' di proprieta' aziendale - La Societa' tutelera' i propri diritti a termine di legge.

METANODOTTO CELLINO ATTANASIO - PINETO

Dismissione Condotta Esistente
STRUMENTI DI TUTELA E PIANIFICAZIONE REGIONALI

Quadro d'unione

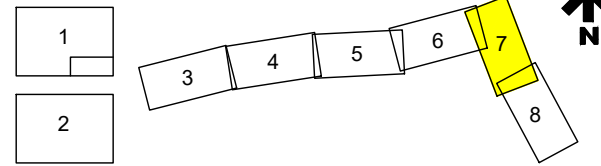


0	23/06/21	EMISSIONE PER ENTI	DEL VECCHIO	FRANCESCONE	BANCI
REV.	DATA	DESCRIZIONE	ELABORATO	VERIFICATO	APPROVATO
		Progettista			
			Comm.	5718-001	
			Dis.	D-PG-D-1010	

Foglio
7
di 8
Scala
1:10.000

C.T.R. F. 340131

C.T.R. F. 340132

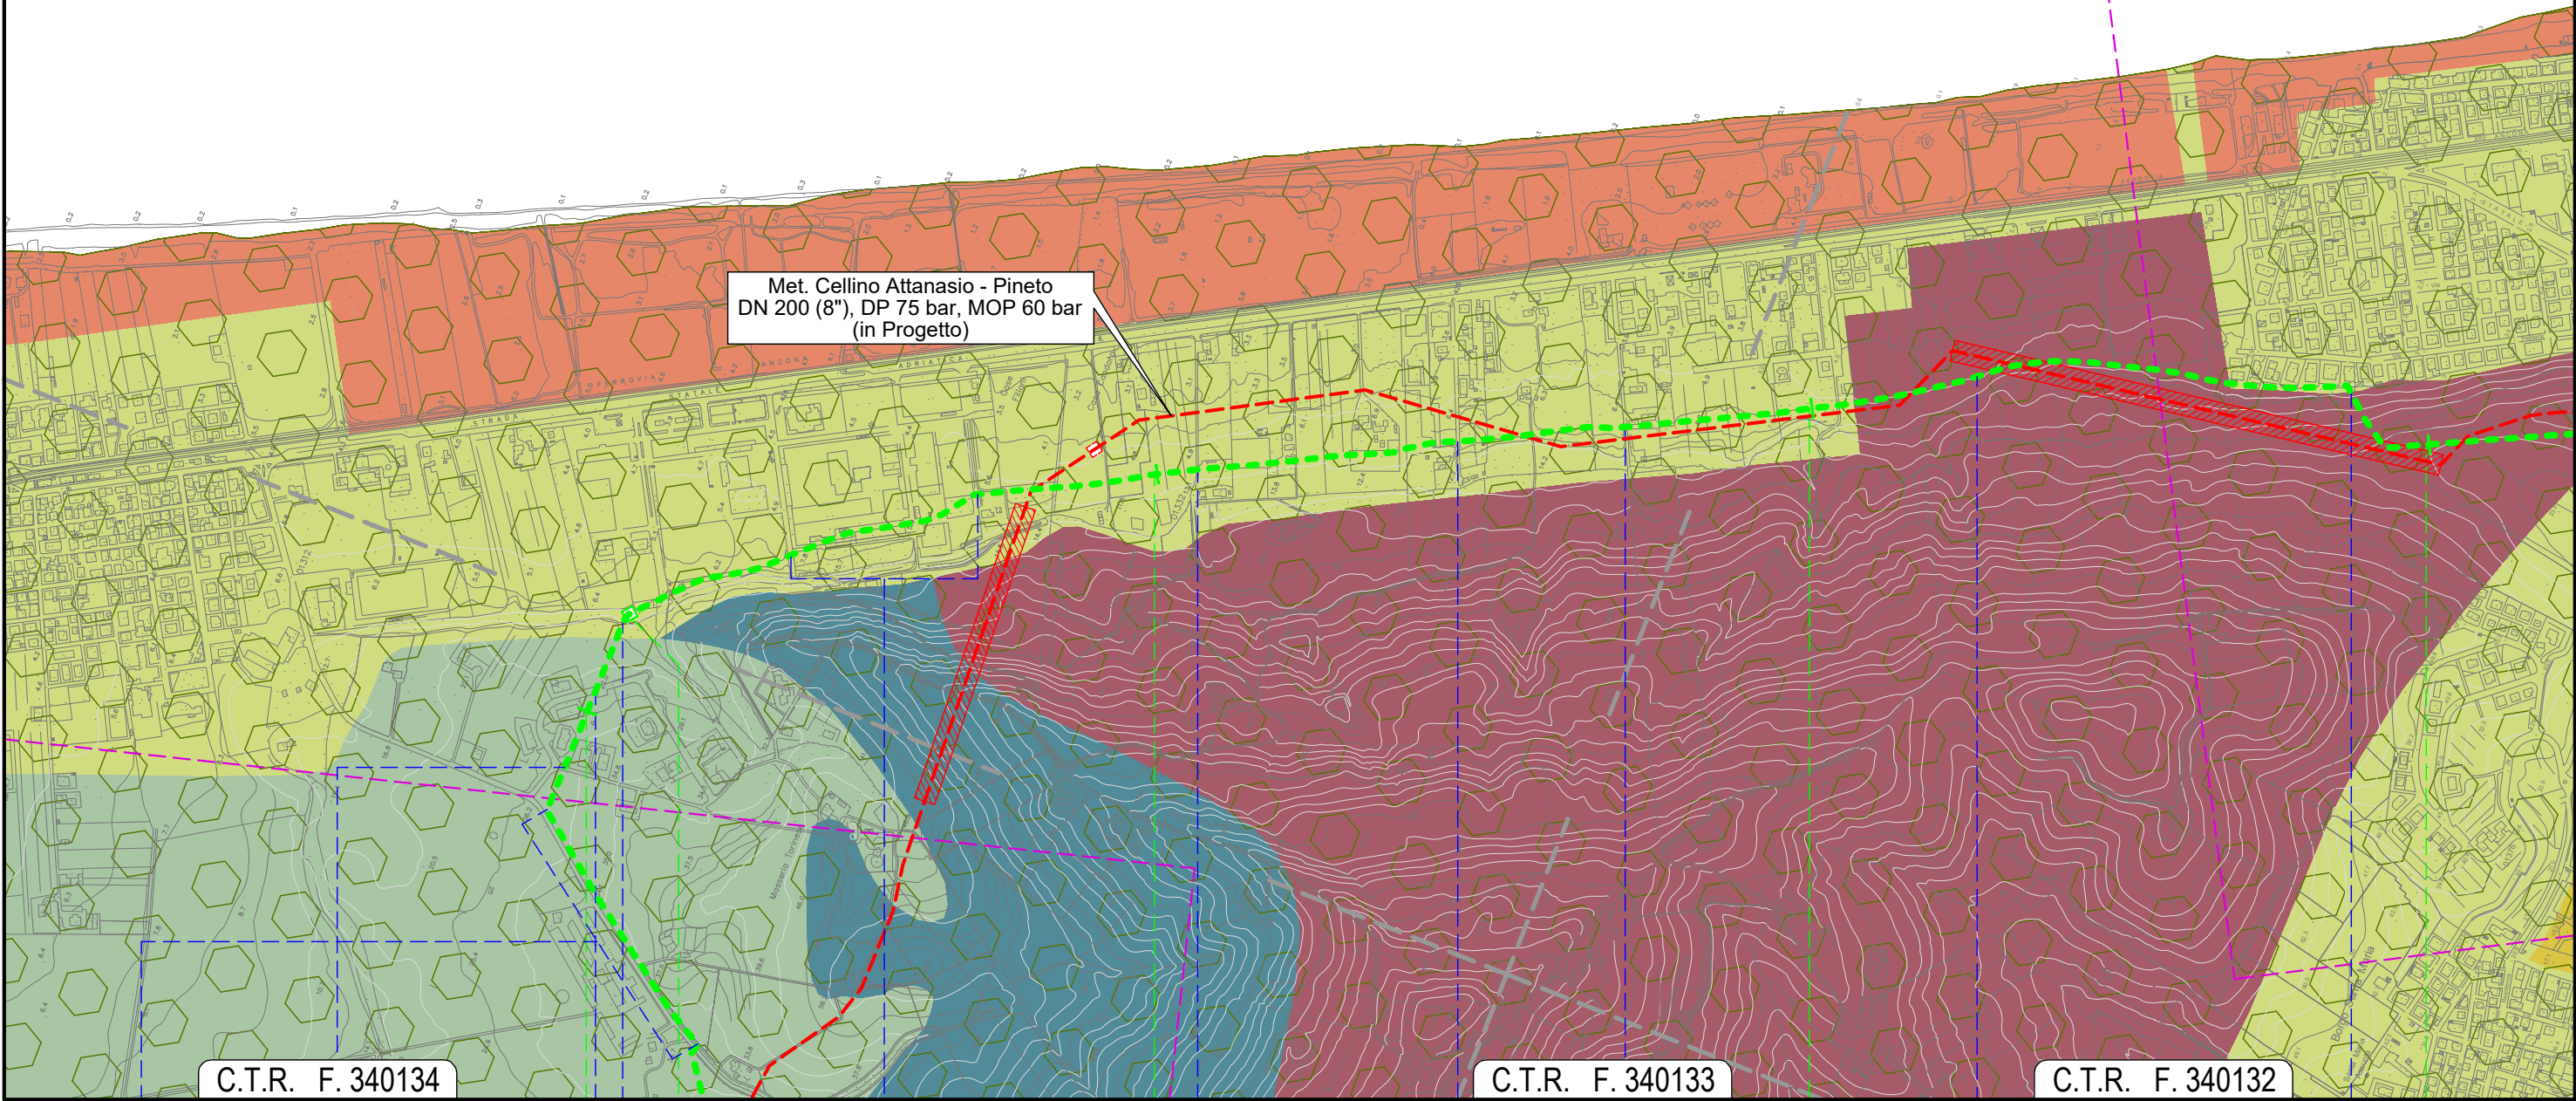


Il presente disegno e' di proprieta' aziendale - La Societa' tutelera' i propri diritti a termine di legge.

15	16	17	18
PINETO TERAMO			
parallelismo con n. S.P. 27	Strada Quinto Colle Morino	Viale Mario Torinese	Canale Forma Calvano
		Percorrenza area commerciale (ex Mercatone Uno)	Via Roberto Rossellini
		Via Raf Vallone	Via Mauro Bolognini
		Canale rivestito in massi	Canale Forma Calvano

METANODOTTO CELLINO ATTANASIO - PINETO

Dismissione Condotta Esistente
STRUMENTI DI TUTELA E PIANIFICAZIONE REGIONALI

Quadro d'unione

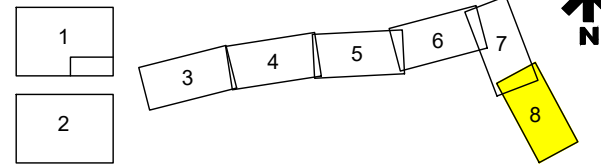


0	23/06/21	EMISSIONE PER ENTI	DEL VECCHIO	FRANCESCONE	BANCI
REV.	DATA	DESCRIZIONE	ELABORATO	VERIFICATO	APPROVATO
		Progettista			
			Comm.	5718-001	
			Dis.	D-PG-D-1010	

Foglio
8
di 8
Scala
1:10.000

C.T.R. F. 340132

C.T.R. F. 351024

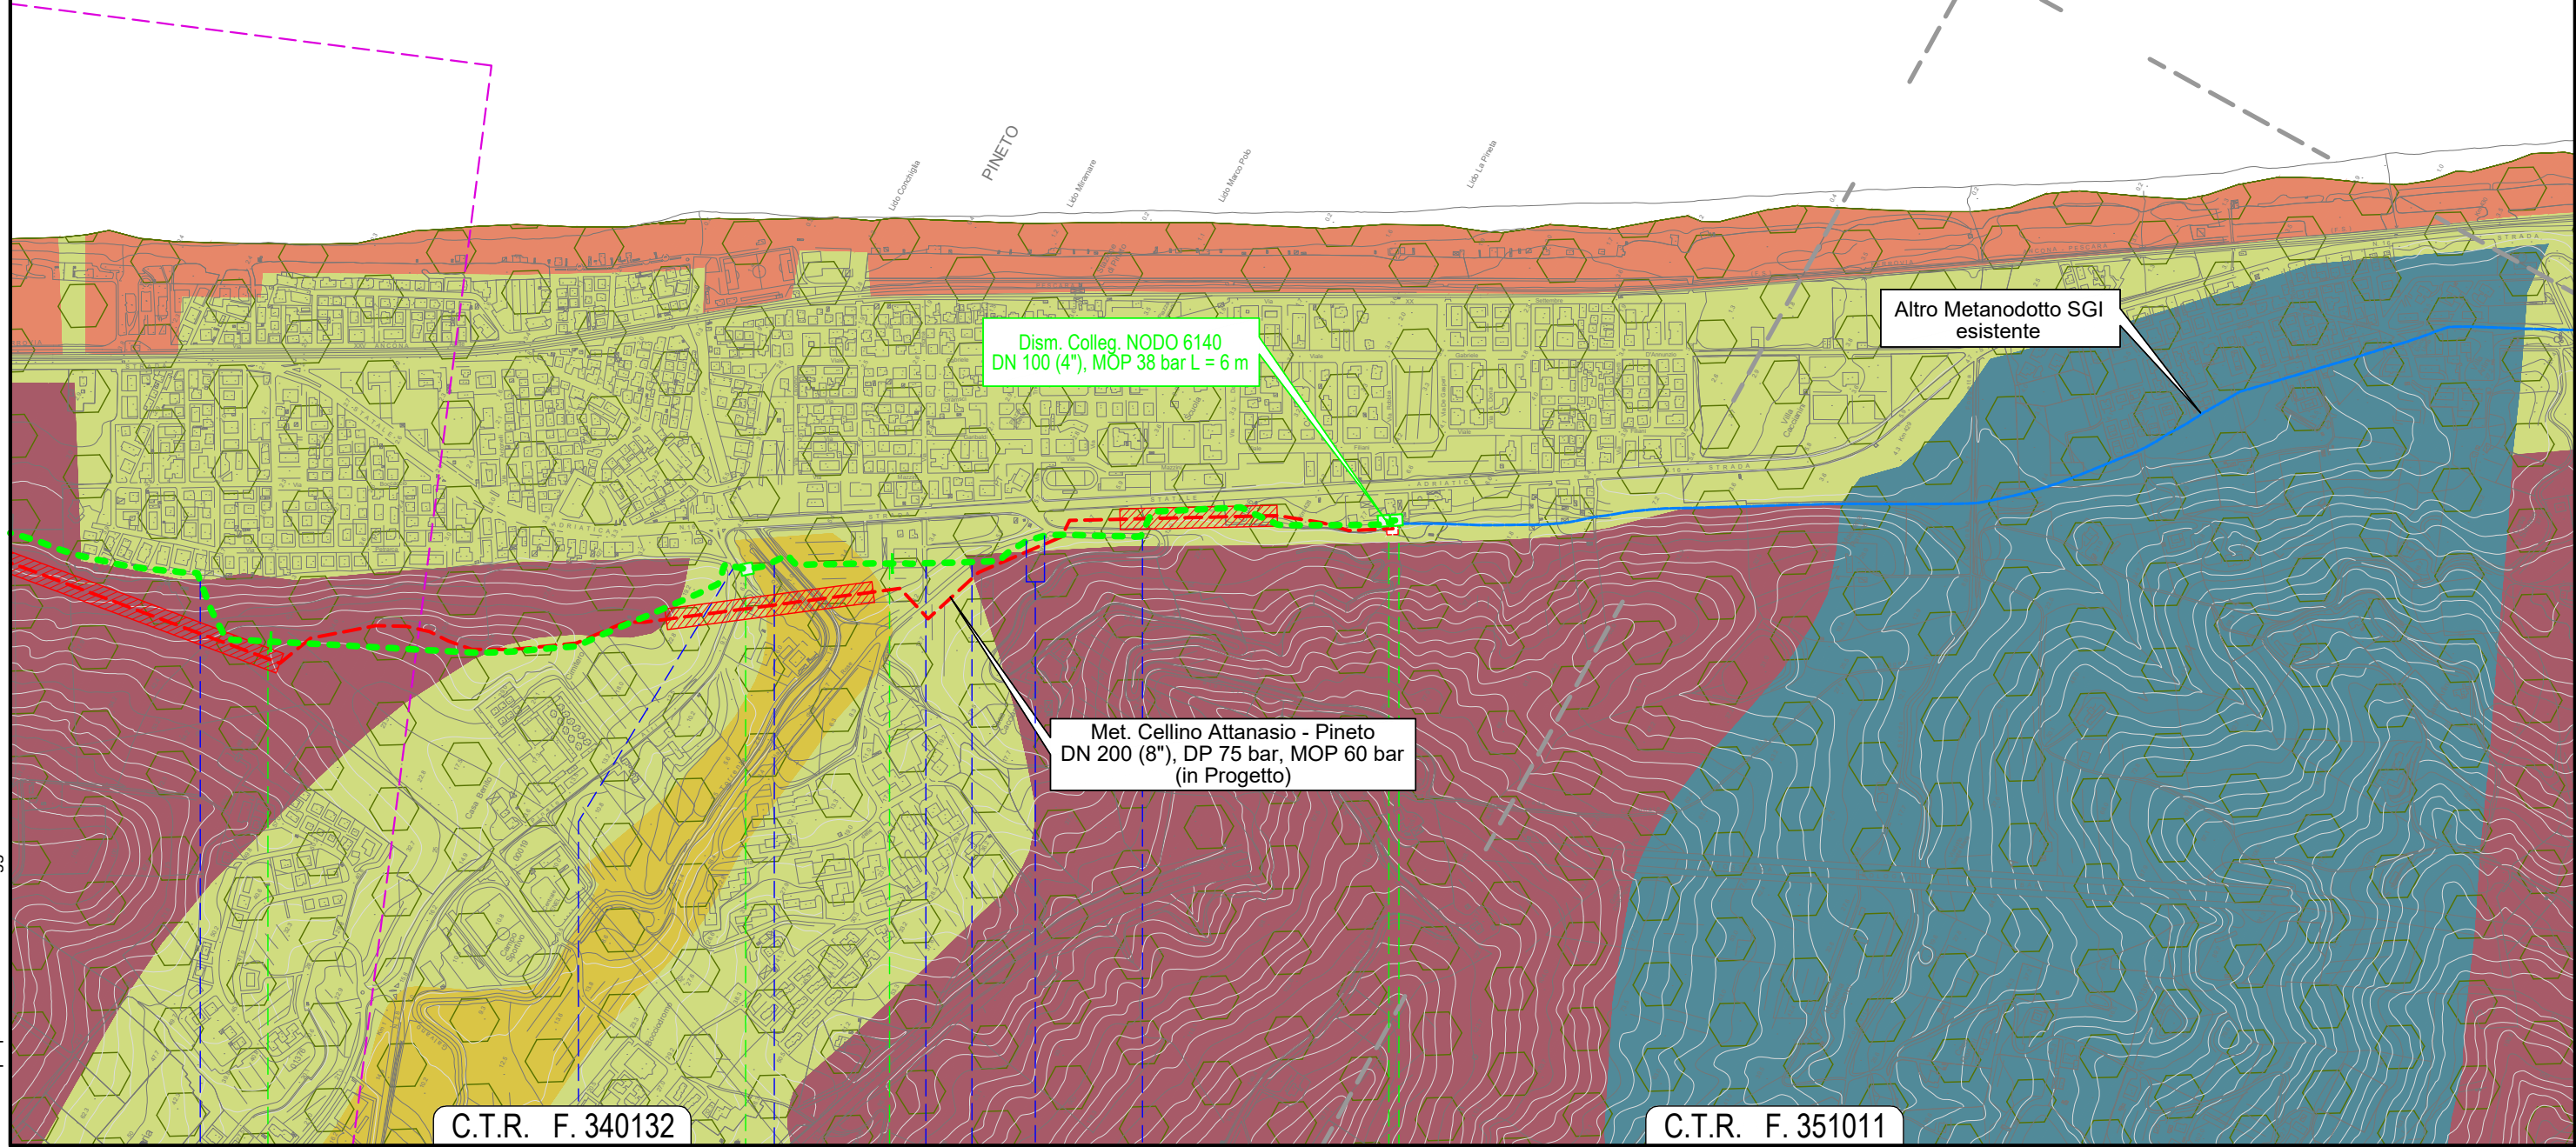

19

19+811

C.T.R. F. 340132

C.T.R. F. 351011

PINETO
TERAMO

Canale
Forma Calvano

S.P. n.28

Fosso Calvano

Via Roma

Viale delle Rose

Viale delle Rose (percorr.)
S.P. n.28a



Il presente disegno e' di proprieta' aziendale - La Societa' tutelera' i propri diritti a termine di legge.