


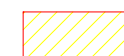














LEGENDA


SIMBOLOGIA CARTOGRAFICA

-  Metanodotto in progetto
DN 200 (8"), DP 75 bar, MOP 60 bar
-  Metanodotto da dismettere
DN 200 (8") e DN 175 (7"), MOP 38 bar
-  Metanodotti SGI esistenti
-  Altri Metanodotti esistenti
-  Aree impianti stacco-terminale in progetto
-  Aree impianti stacco-terminale SGI esistenti
-  Aree impianti esistenti
-  Opere connesse in progetto
-  T.O.C. - Trivelle spingitubo principali
-  Impianti di linea in progetto
-  Impianti di linea da porre fuori esercizio e recuperare
-  Impianti di linea in esercizio
-  Limite sovrapposizione fogli

Ricollegamento / Interconnessione
DN xxx (x"), DP xx bar, MOP xx bar
L = xx m

SIMBOLOGIA MECCANICA

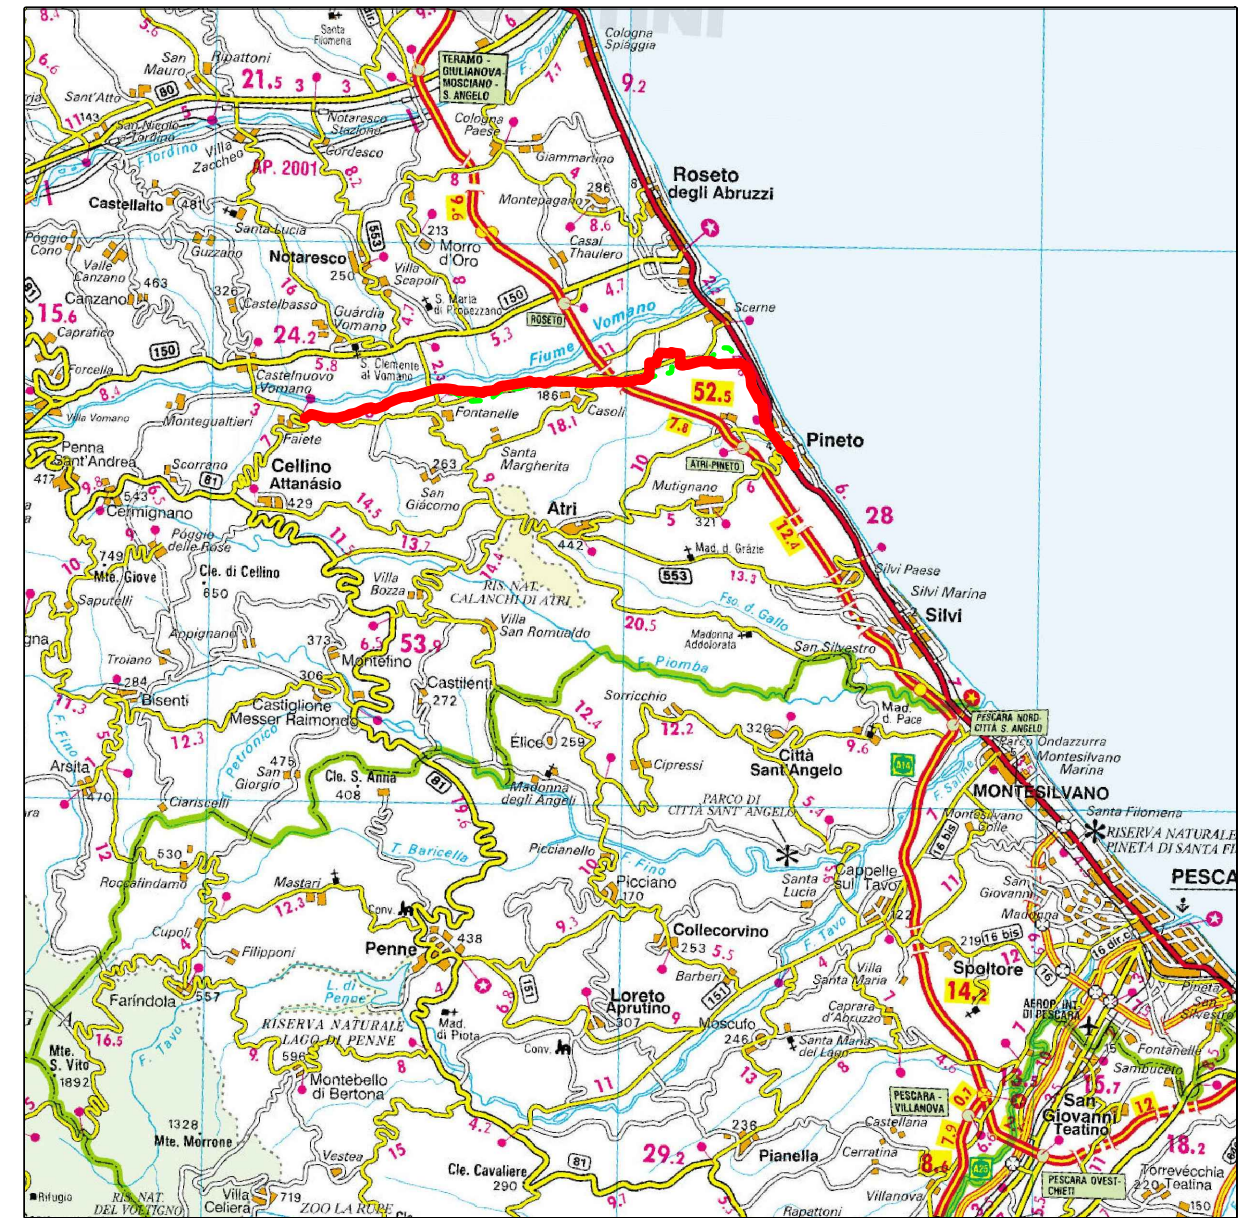



-  Punto di intercettazione di linea (P.I.L.)
-  Punto di intercettazione di derivazione importante (P.I.D.I.)
-  Punto di intercettazione di derivazione importante con discaggio di allacciamento (P.I.D.I.)
-  Impianto di riduzione/regolazione della pressione



COROGRAFIA 1:250.000




Il presente disegno e' di proprieta' aziendale - La Societa' tutelera' i propri diritti a termine di legge.

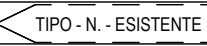Progressiva chilometrica	N.		
Comuni	COMUNE		
Province	PROVINCIA		
Impianti	 TIPO - N. - PROG.	 TIPO - N. - ESISTENTE DA MODIFICARE	 TIPO - N. - ESISTENTE
Attraversamenti	 TIPOLOGIA ATTRAVERSATA (SS n.##, corso d'acqua, ferrovia, ecc.)		

0	23/06/2021	EMISSIONE PER ENTI	DEL VECCHIO	FRANCESCONE	BANCI
REV.	DATA	DESCRIZIONE	ELABORATO	VERIFICATO	APPROVATO
 Società Gasdotti Italia S.p.A.				COMMESSA 5718	UNITA' 001
		METANODOTTO CELLINO ATTANASIO - PINETO			
STRUMENTI DI TUTELA E PIANIFICAZIONE REGIONALI			DISEGNO P-PG-D-1040		
			REVISIONE 0		
			FG. 1 DI 8		
			SCALA 1:10.000		

Quadro d'unione

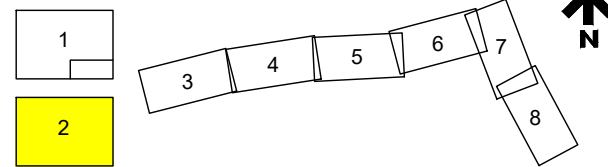



0	23/06/21	EMISSIONE PER ENTI	DEL VECCHIO	FRANCESCO	BANCI
REV.	DATA	DESCRIZIONE	ELABORATO	VERIFICATO	APPROVATO
		Progettista	5718-001		
			Dis. P-PG-D-1040		



LEGENDA TEMATICA

PIANO REGIONALE PAESISTICO
(P.R.P. approvato con D.C.R. n. 141/21 del 21/03/1990)

AMBITI

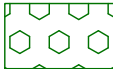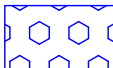-  Ambito 5 - Costa Teramana
-  Ambito 8 - Fiumi Tordino e Vomano

CATEGORIE

-  Zona A1 - Conservazione integrale
-  Zona A1C2 - Conservazione integrale
-  Zona A1D1 - Conservazione parziale
-  Zona B1 - Trasformabilità mirata
-  Zona C1 - Trasformabilità condizionata
-  Zona D - Trasformazione a regime ordinario

PIANO REGIONALE ATTIVITA' ESTRATTIVE
(P.R.A.E. adottato con D.G.R. n. 683 del 06/09/2018)

-  Cave Dismesse
-  Cave Miniere Attive
-  Impianti Prima Lavorazione
-  Miniere Dismesse
-  Siti Abbandonati

METANODOTTO CELLINO ATTANASIO - PINETO


STRUMENTI DI TUTELA E PIANIFICAZIONE REGIONALI

C.T.R. F. 339153

C.T.R. F. 339152


C.T.R. F. 339151

Quadro d'unione

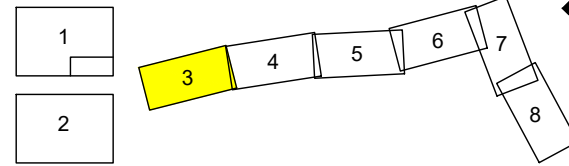

0	23/06/21	EMISSIONE PER ENTI	DEL VECCHIO	FRANCESCO	BANCI
REV.	DATA	DESCRIZIONE	ELABORATO	VERIFICATO	APPROVATO
		Progettista	5718-001		
			P-PG-D-1040		

Foglio
3
di 8
Scala
1:10.000

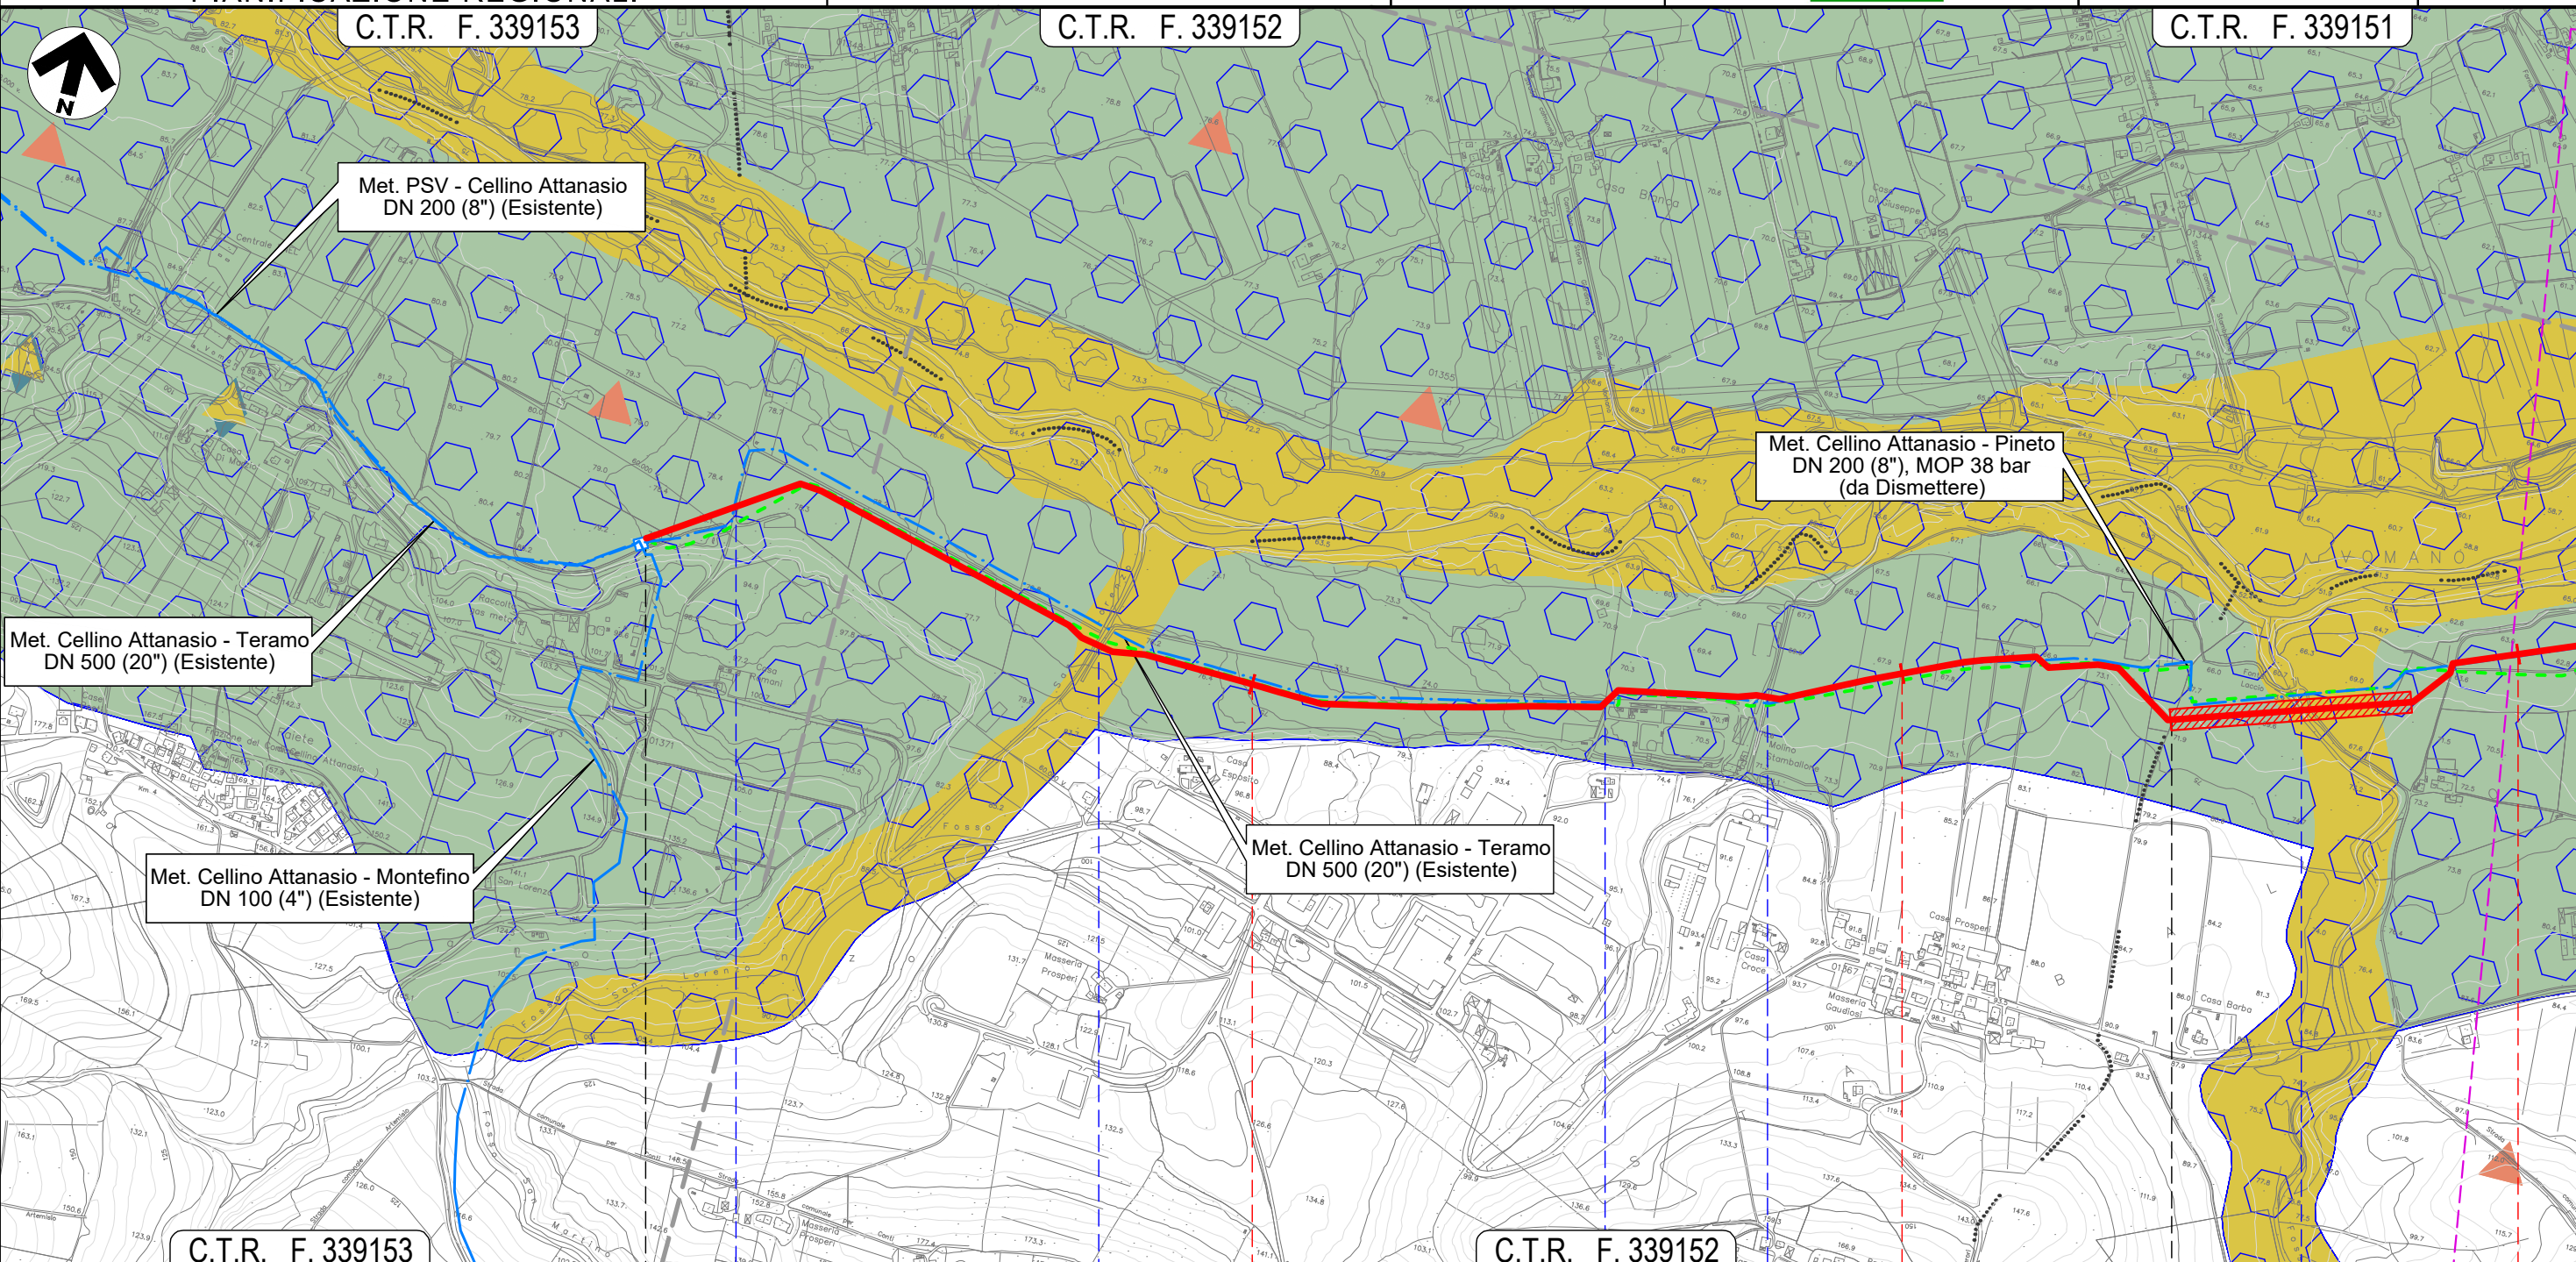

0	1	2	3
CELLINO ATTANASIO		TERAMO	ATRI
NODO 5960			
● Strada vicinale	● Fosso San Lorenzo	● Strada vicinale	● Strada Contrada Stampalone + Fosso
			● Torrete Stampalone


Il presente disegno e' di proprieta' aziendale - La Societa' tutelera' i propri diritti a termine di legge.

METANODOTTO CELLINO ATTANASIO - PINETO

STRUMENTI DI TUTELA E PIANIFICAZIONE REGIONALI

C.T.R. F. 339151

Quadro d'unione

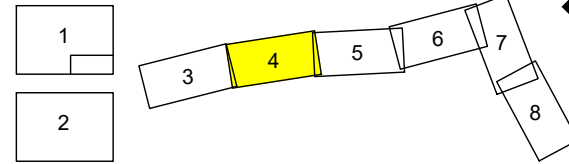


0	23/06/21	EMISSIONE PER ENTI	DEL VECCHIO	FRANCESCONE	BANCI
REV.	DATA	DESCRIZIONE	ELABORATO	VERIFICATO	APPROVATO
		Progettista	Comm. 5718-001		
			Dis. P-PG-D-1040		

Foglio 4 di 8
Scala 1:10.000



C.T.R. F. 339164

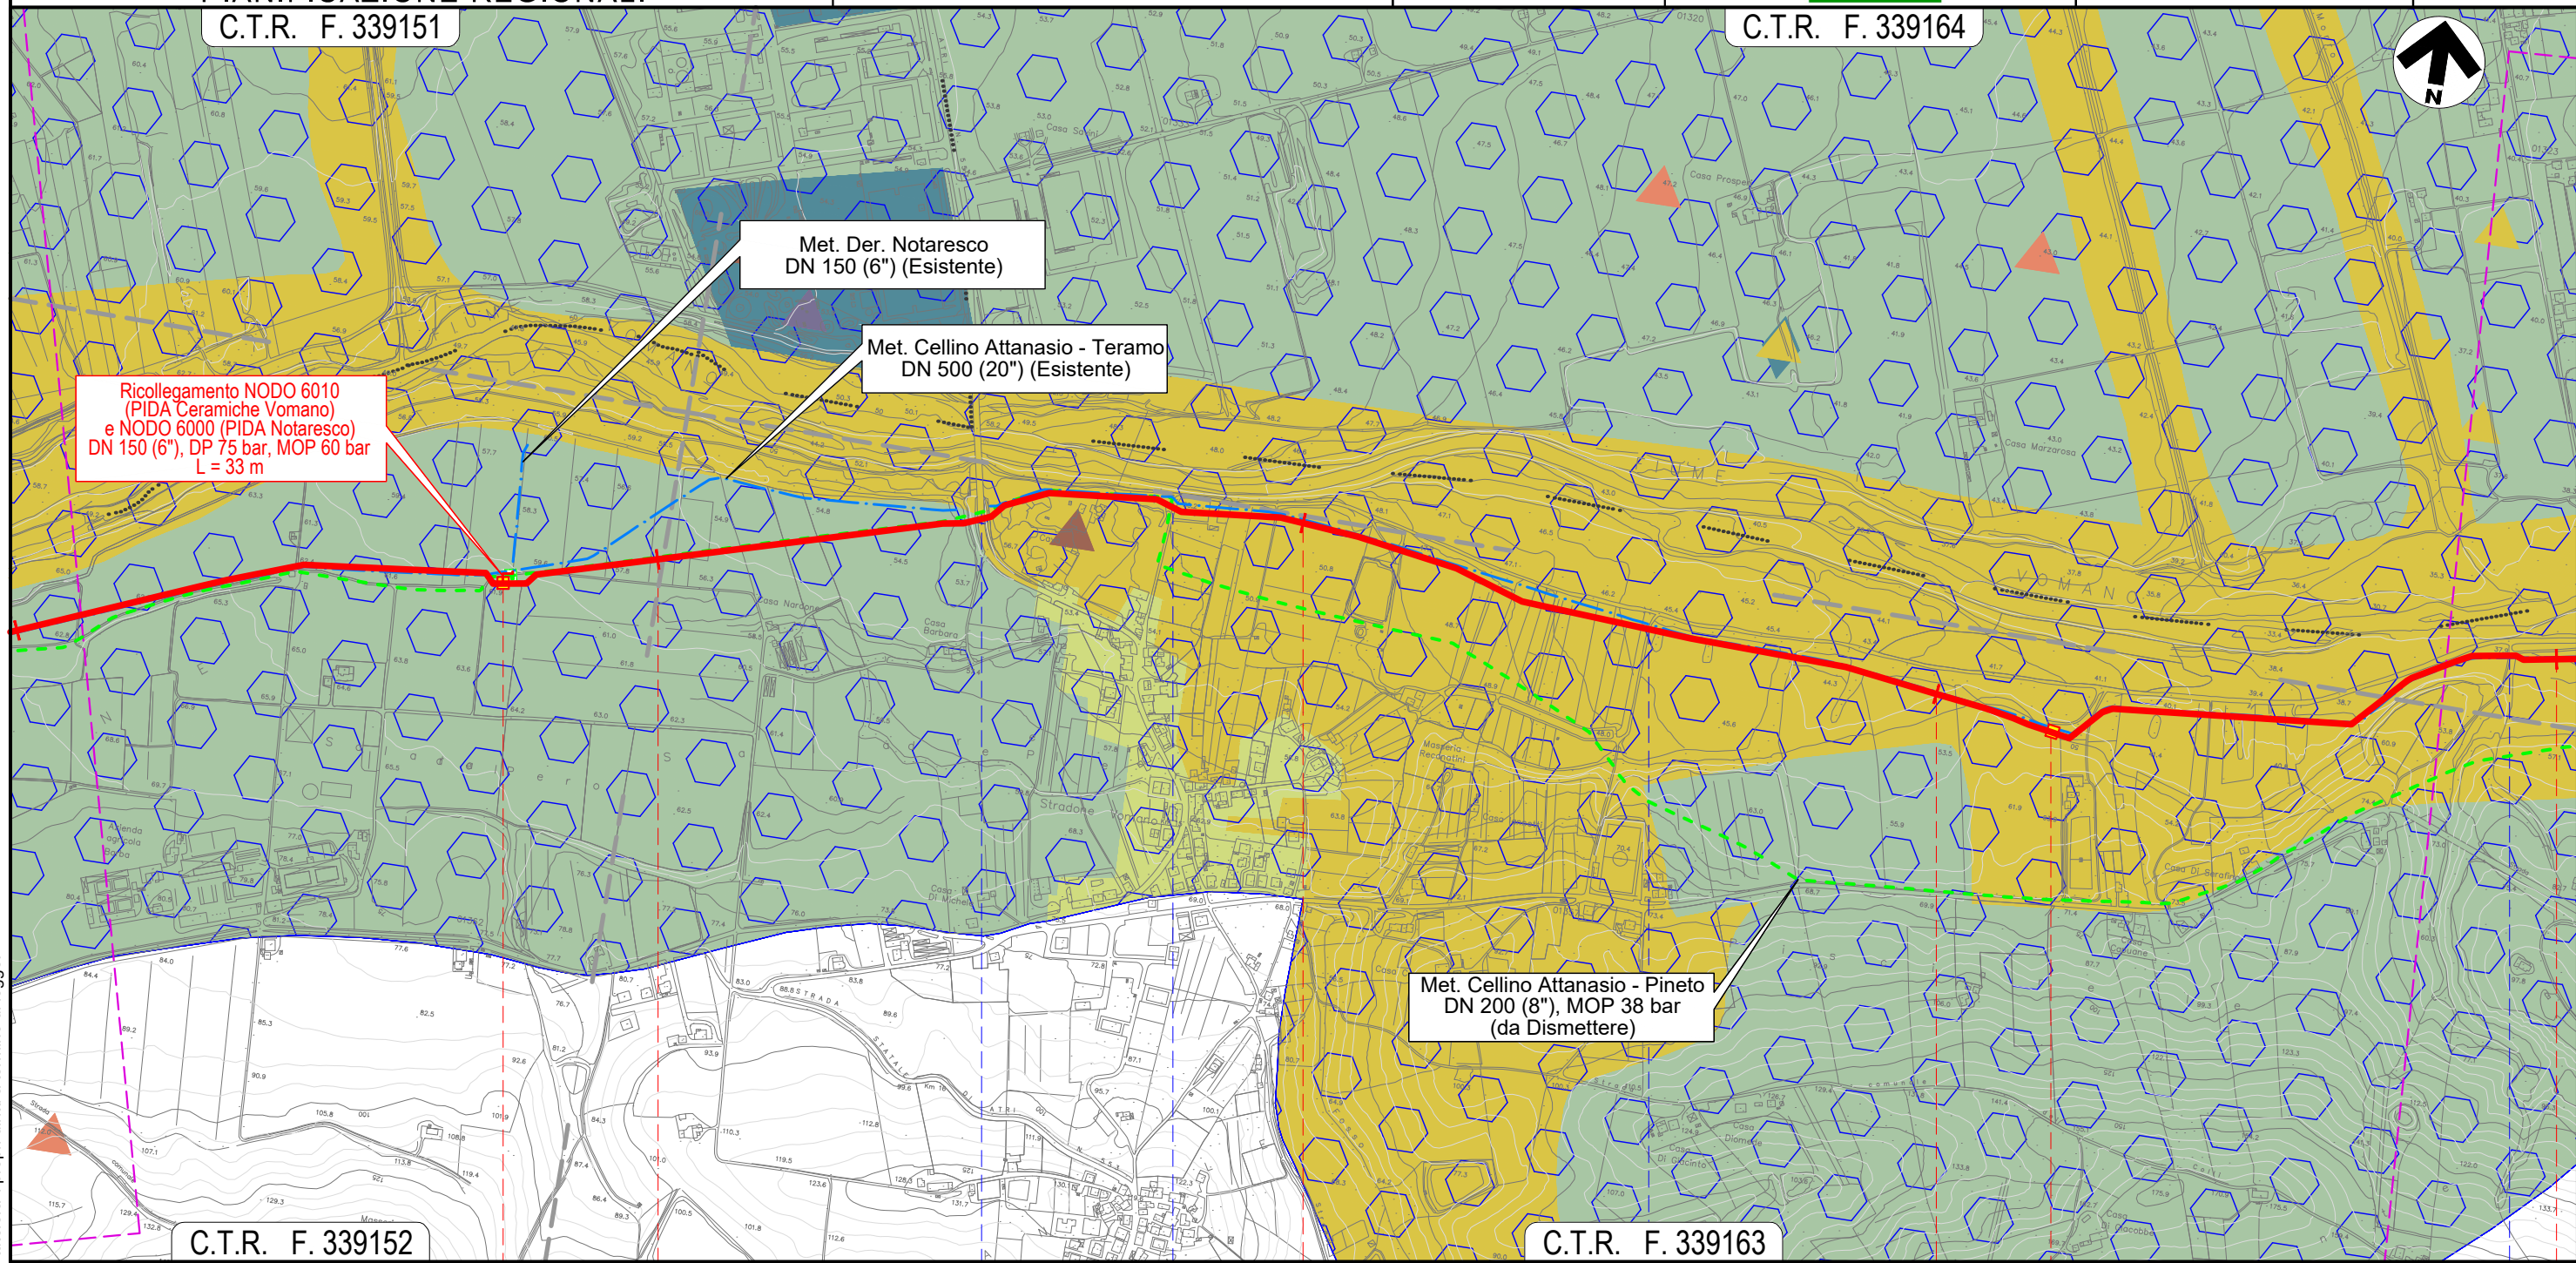

4 5 6 7

ATRI
TERAMO



S.P. n.553

Strada vicinale

Fosso Bartolone (in C.A.)

Strada vicinale


Il presente disegno e' di proprieta' aziendale - La Societa' tutelera' i propri diritti a termine di legge.

METANODOTTO CELLINO ATTANASIO - PINETO

STRUMENTI DI TUTELA E PIANIFICAZIONE REGIONALI

C.T.R. F. 339164

Quadro d'unione

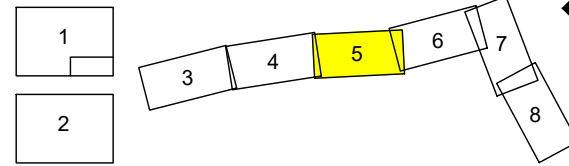


0	23/06/21	EMISSIONE PER ENTI	DEL VECCHIO	FRANCESCONE	BANCI
REV.	DATA	DESCRIZIONE	ELABORATO	VERIFICATO	APPROVATO
		Progettista	5718-001		
			P-PG-D-1040		



Foglio
5
di 8
Scala
1:10.000

C.T.R. F. 339161

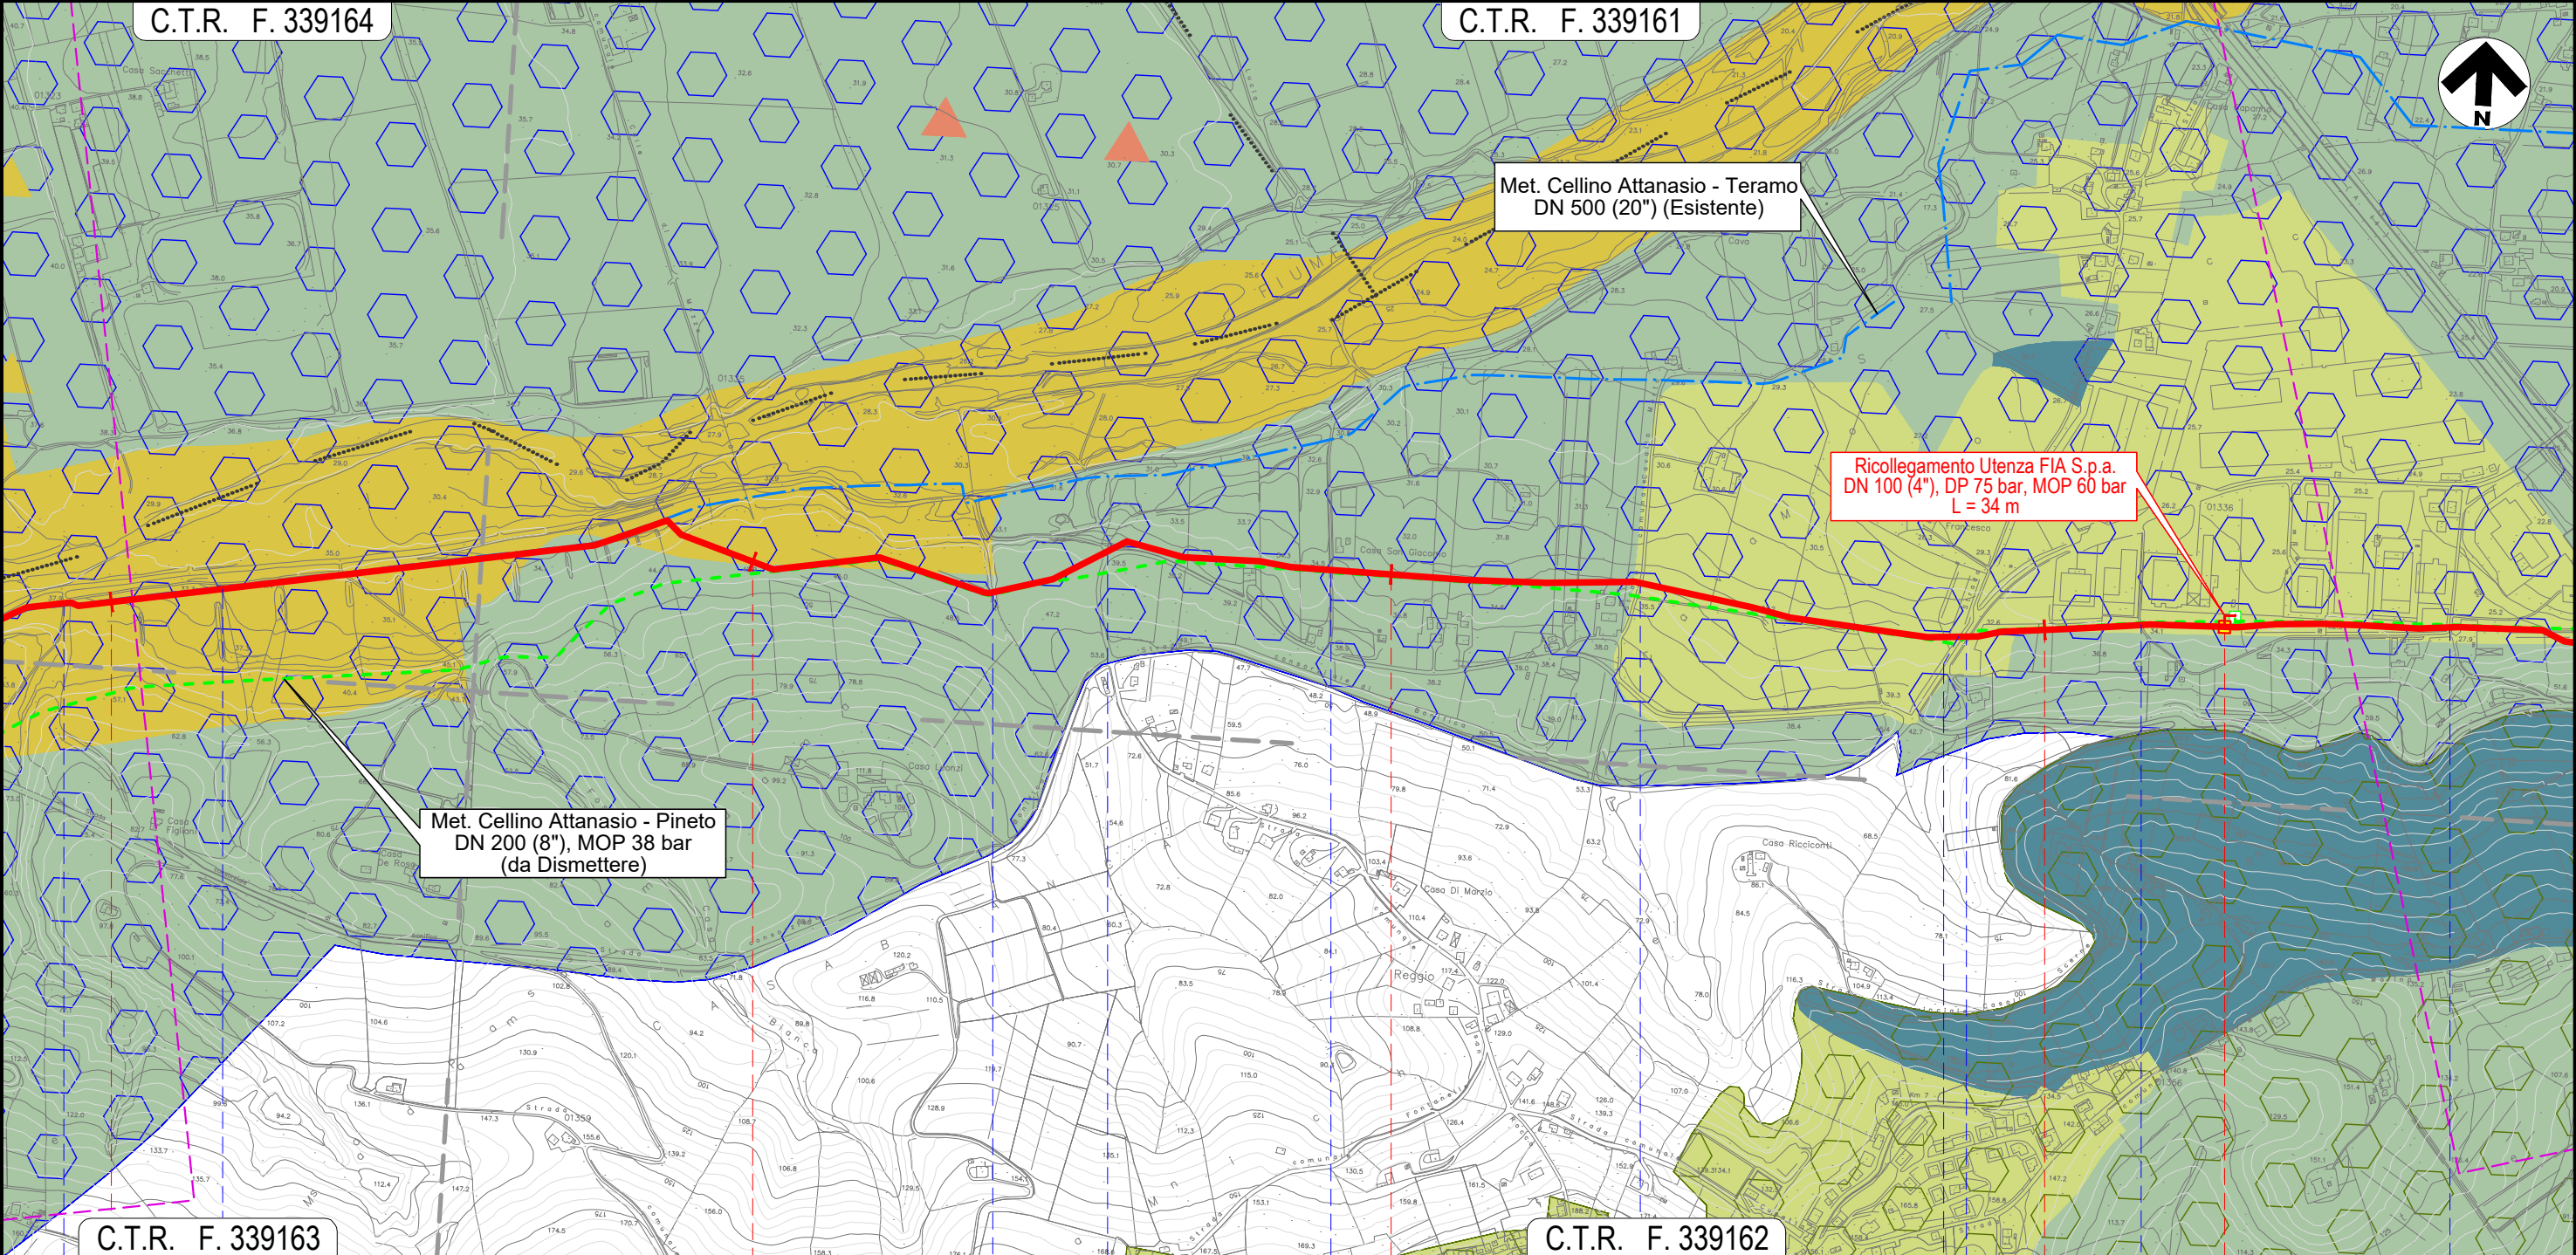

Il presente disegno e' di proprieta' aziendale - La Societa' tutelera' i propri diritti a termine di legge.

ATRI
TERAMO

- Strada vicinale
- Fosso S. Margherita
- Fosso
- Strada consorziale di bonifica
- Strada vicinale
- Via Salara
- Canale in C.A.
- S.P. n.27a
- Strada Sterrata
- Via dell'Artigianato




METANODOTTO CELLINO ATTANASIO - PINETO

STRUMENTI DI TUTELA E PIANIFICAZIONE REGIONALI


C.T.R. F. 339161

Quadro d'unione

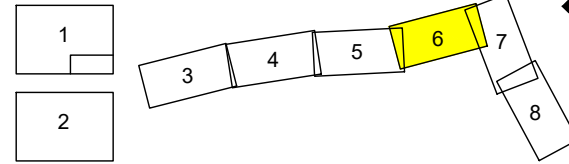

0	23/06/21	EMISSIONE PER ENTI	DEL VECCHIO	FRANCESCO	BANCI
REV.	DATA	DESCRIZIONE	ELABORATO	VERIFICATO	APPROVATO
		Progettista			
			Comm.	5718-001	
			Dis.	P-PG-D-1040	

Foglio
6
di 8
Scala
1:10.000

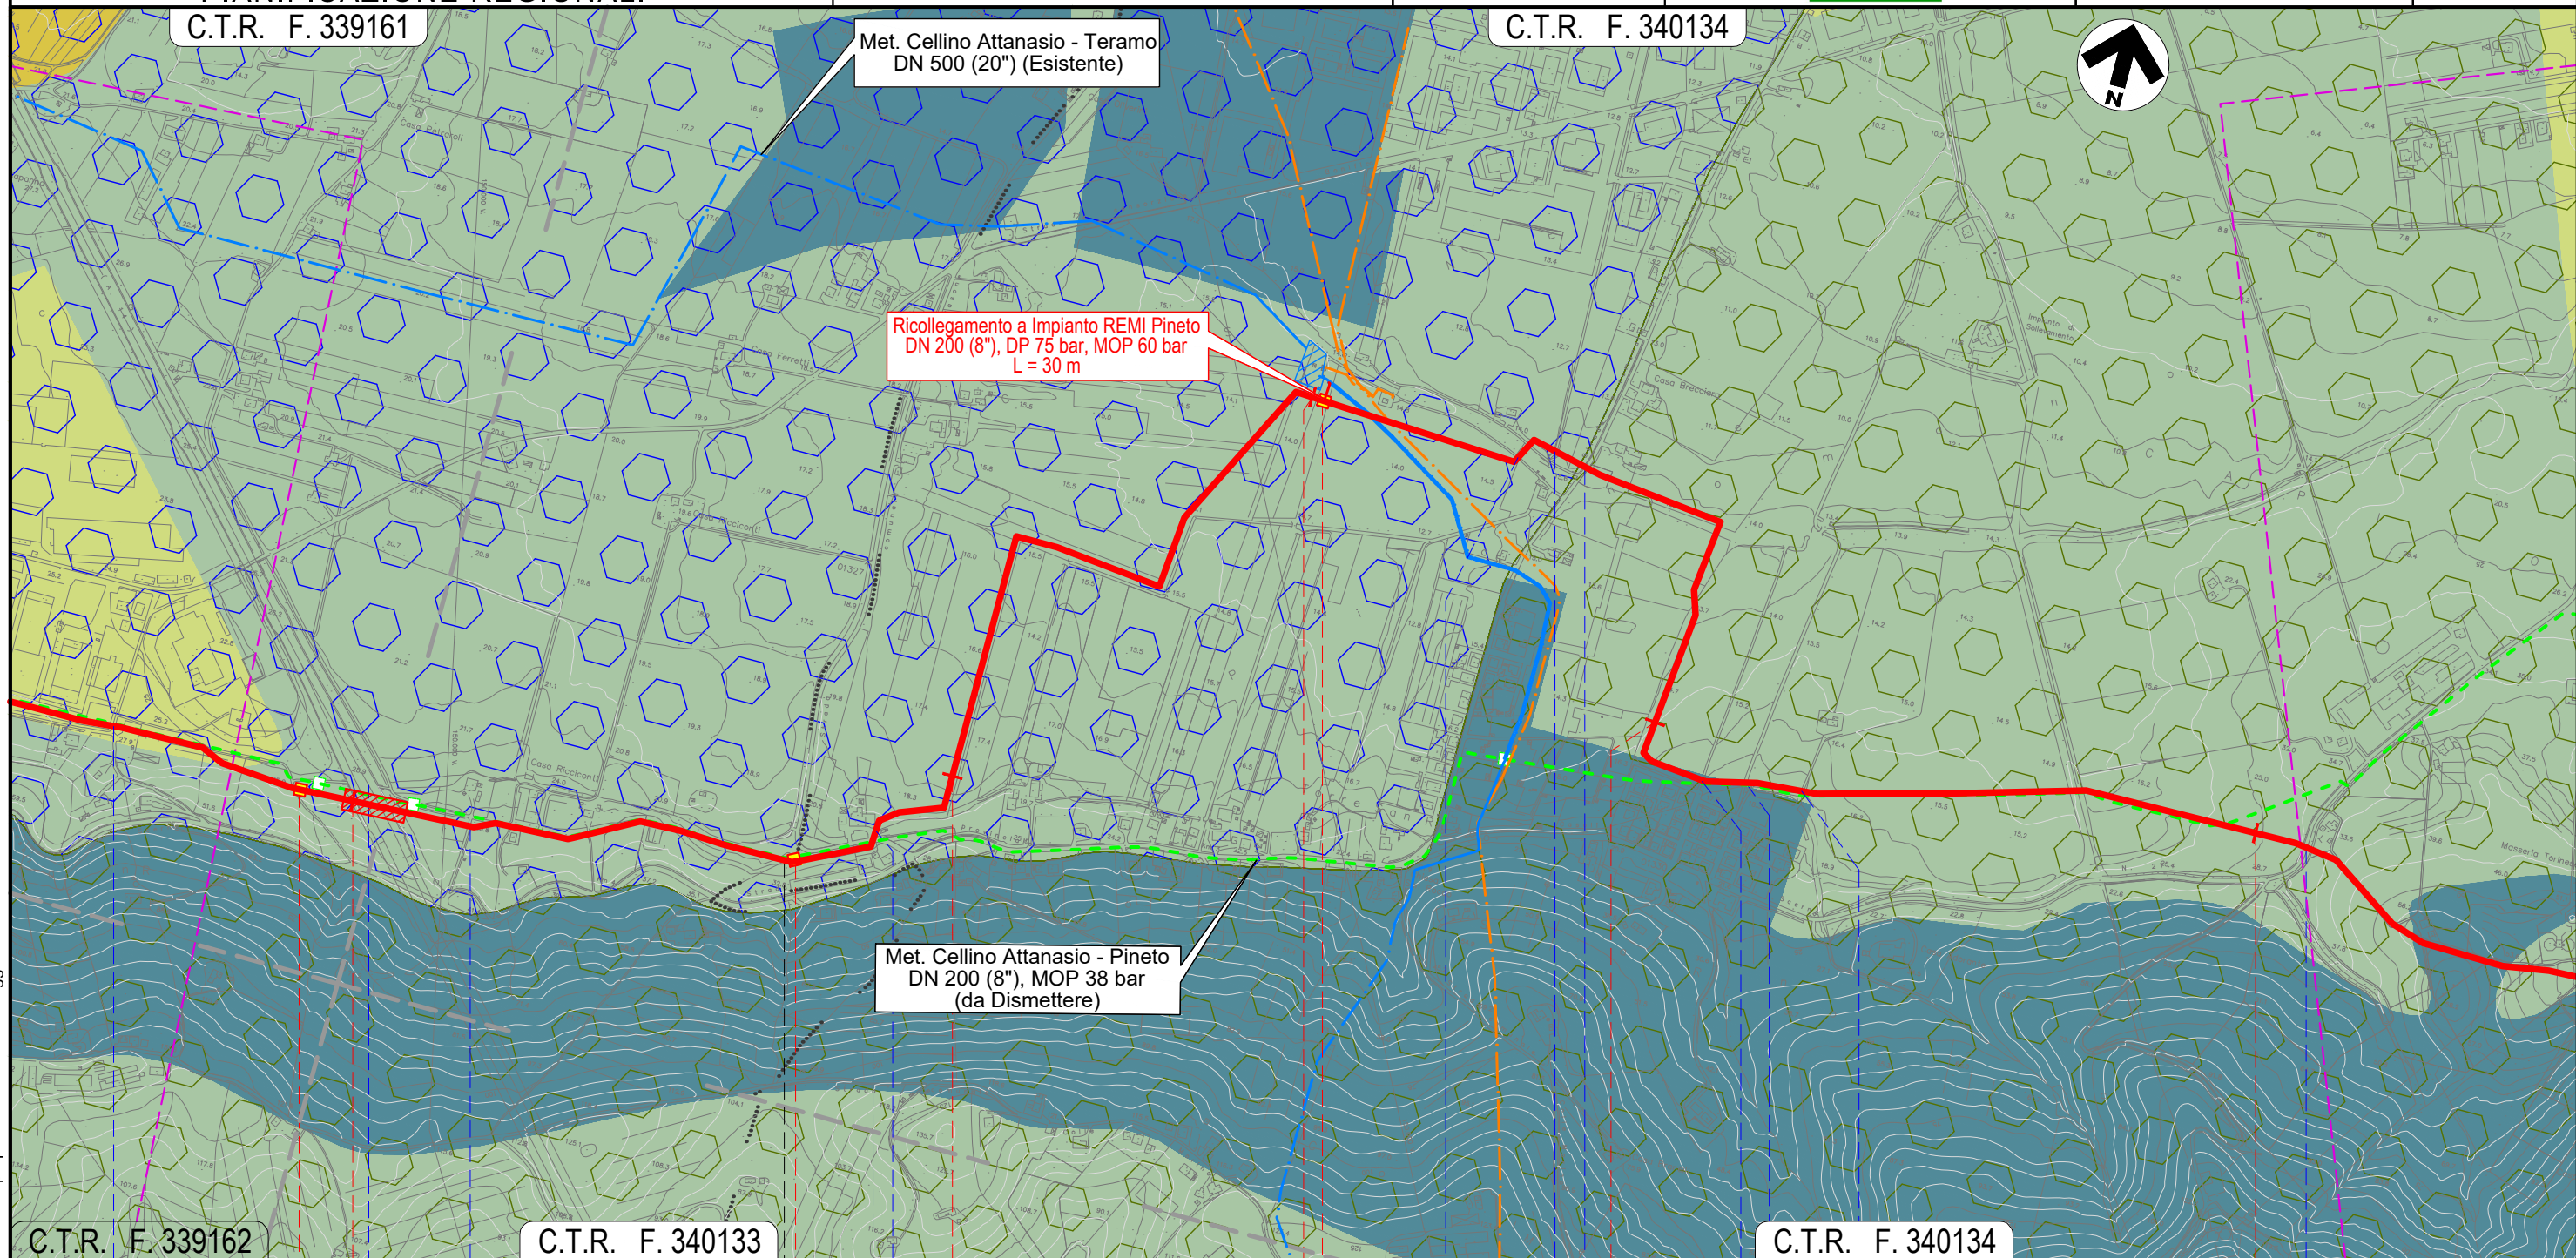

C.T.R. F. 339162

C.T.R. F. 340133

C.T.R. F. 340134

11

12

13

14

15

ATRI

TERAMO

PINETO

NODO 6060

NODO 6070

NODO 6090


- Via dell' Artigianato
- Autostrada A14
- Strada vicinale
- S.P. 27a
- Canale in C.A.
- Strada vicinale
- Canale in C.A.
- Via Giove
- Strada vicinale
- Canale in C.A.
- Strada vicinale
- S.P. n.27

Il presente disegno e' di proprieta' aziendale - La Societa' tutelera' i propri diritti a termine di legge.

METANODOTTO CELLINO ATTANASIO - PINETO

STRUMENTI DI TUTELA E PIANIFICAZIONE REGIONALI

Quadro d'unione

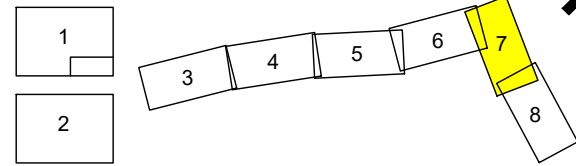


0	23/06/21	EMISSIONE PER ENTI	DEL VECCHIO	FRANCESCONE	BANCI
REV.	DATA	DESCRIZIONE	ELABORATO	VERIFICATO	APPROVATO
		Progettista	Enereco		
			Comm.	5718-001	
			Dis.	P-PG-D-1040	

Foglio
7
di 8
Scala
1:10.000

C.T.R. F. 340131

C.T.R. F. 340132

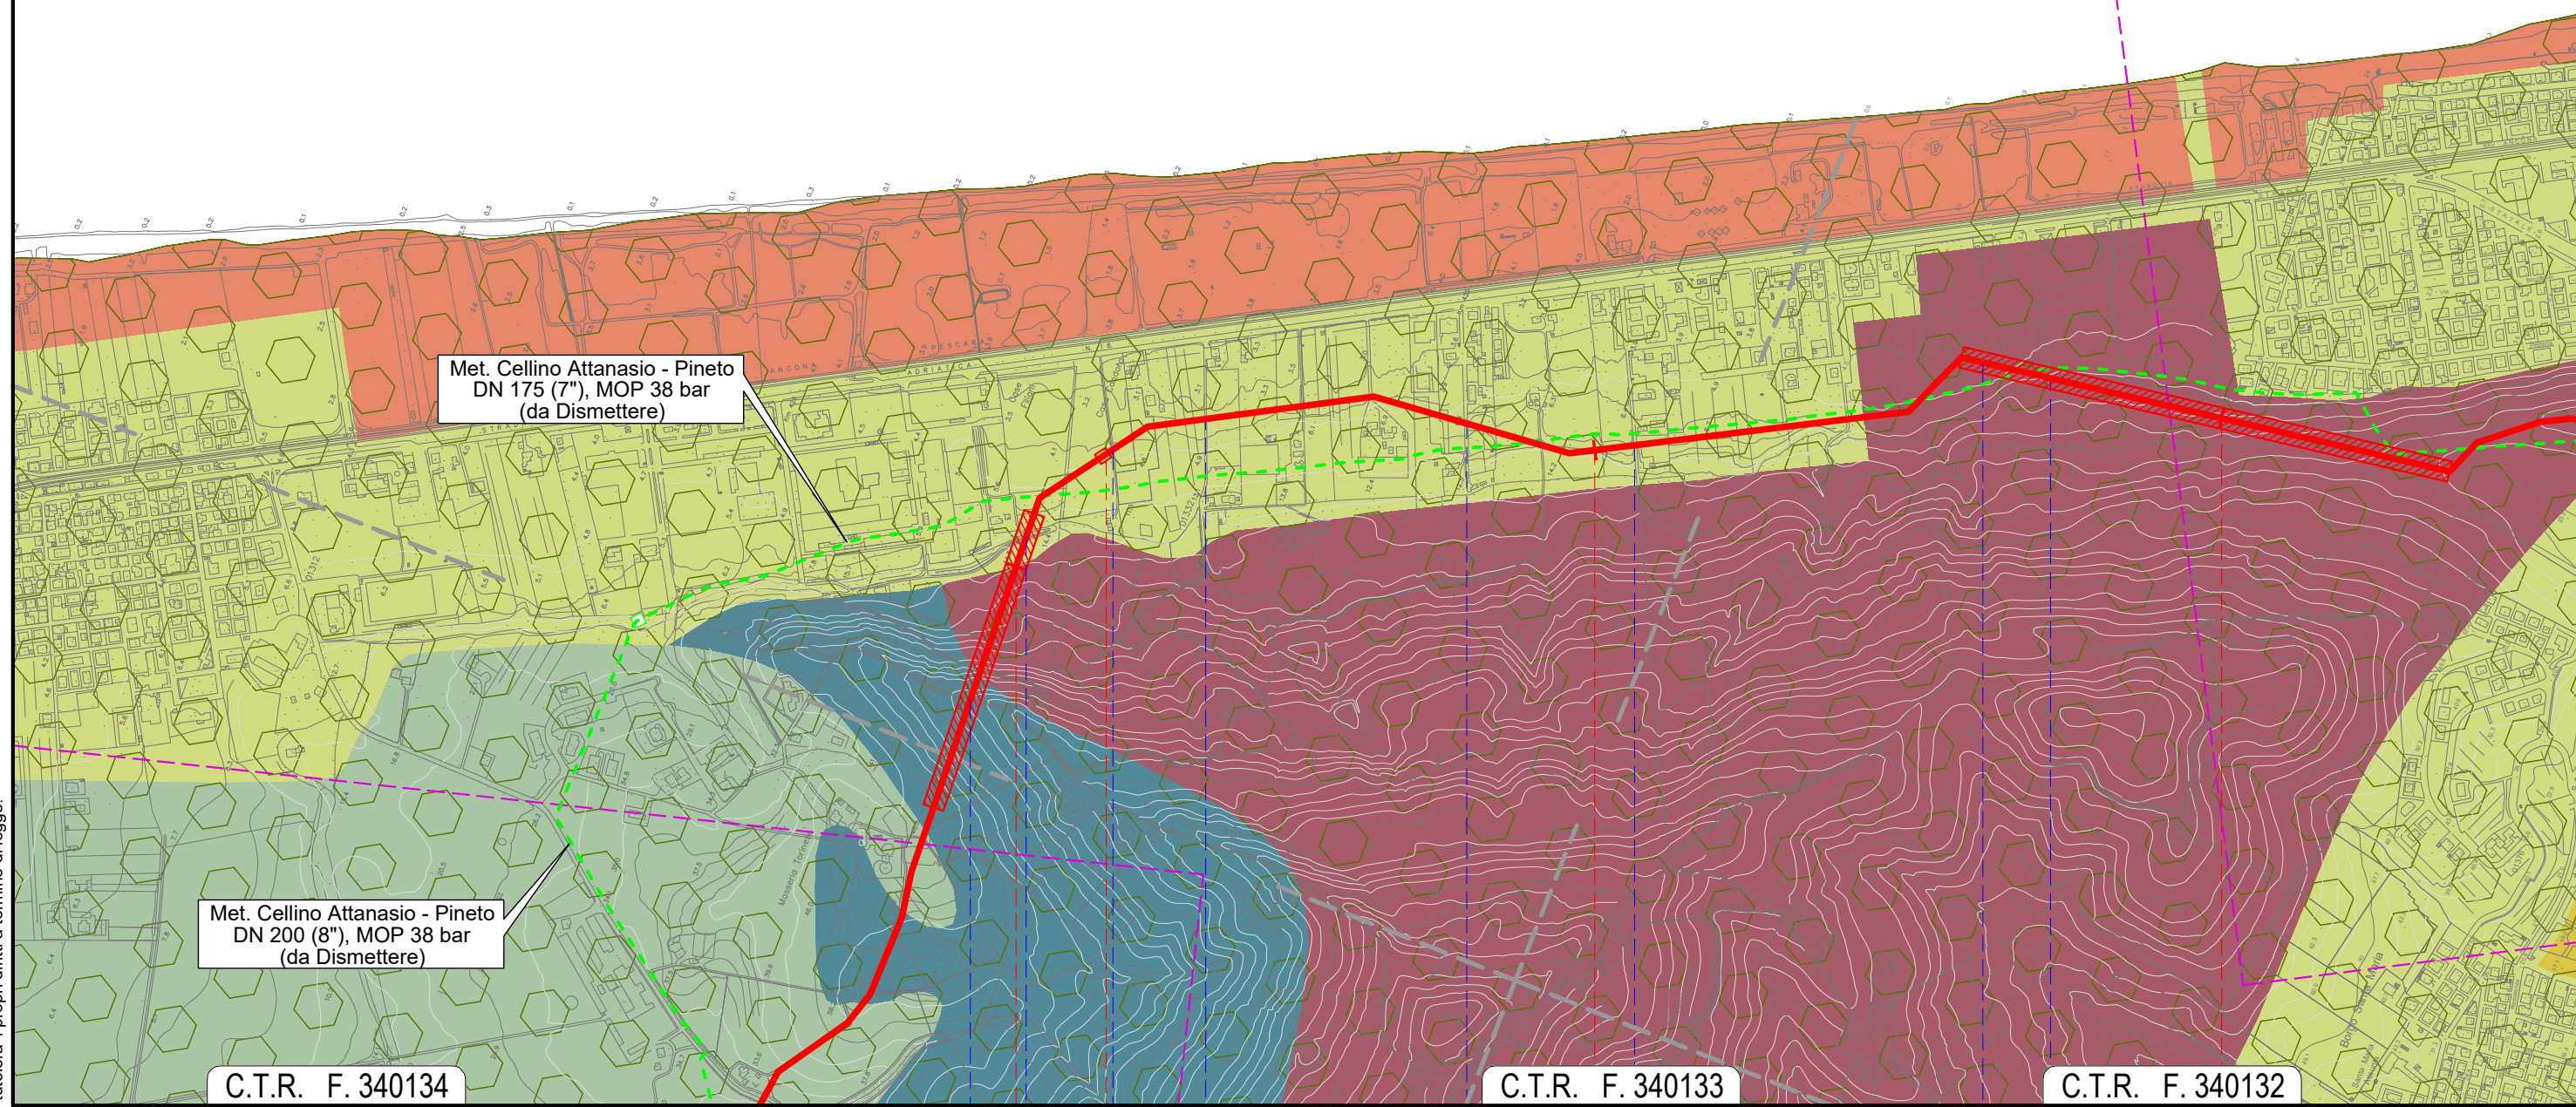


Il presente disegno e' di proprieta' aziendale - La Societa' tutelera' i propri diritti a termine di legge.

	16	17	18
		PINETO	
		TERAMO	
	Strada Quinto Colle Marino Canale Forma Calvano	Via Gino Cervi Via Roberto Rossellini	Via Raf Vallone Via Mauro Bolognini Canale rivestito in massi Canale Forma Calvano
		NODO 6115	

METANODOTTO CELLINO ATTANASIO - PINETO

STRUMENTI DI TUTELA E PIANIFICAZIONE REGIONALI


Quadro d'unione

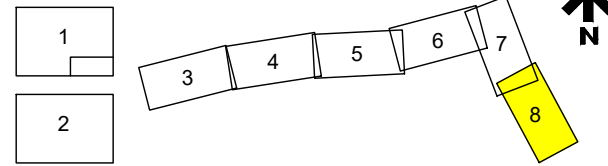

0	23/06/21	EMISSIONE PER ENTI	DEL VECCHIO	FRANCESCO	BANCI	Foglio 8 di 8
REV.	DATA	DESCRIZIONE	ELABORATO	VERIFICATO	APPROVATO	
Progettista						Scala 1:10.000
			Comm.	5718-001		
			Dis.	P-PG-D-1040		

C.T.R. F. 340132

C.T.R. F. 351024

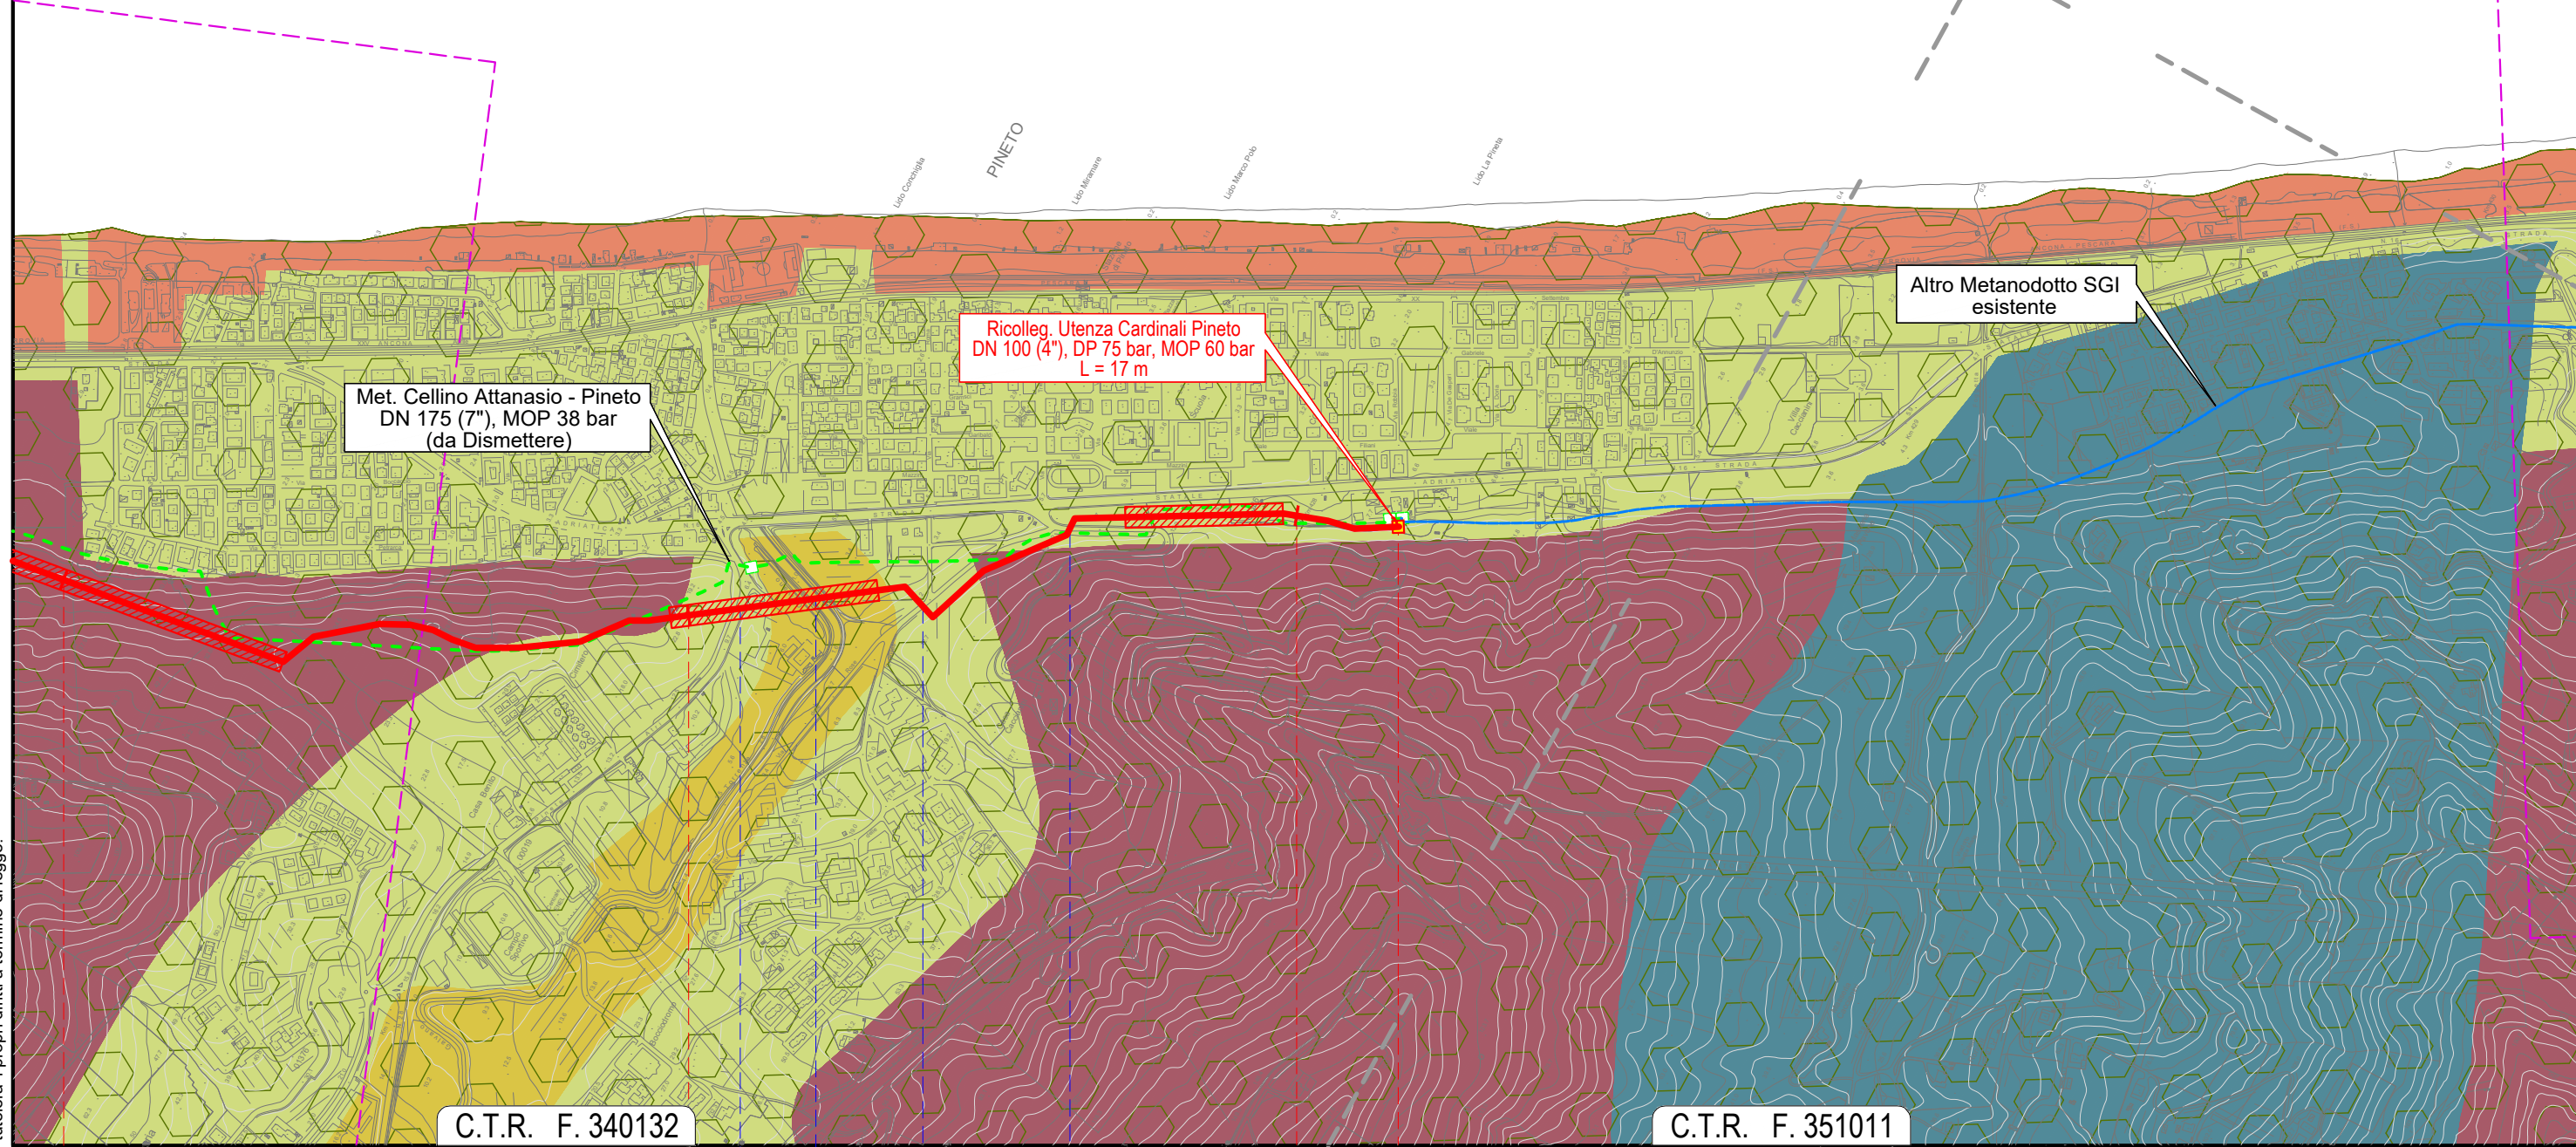

C.T.R. F. 340132

C.T.R. F. 351011

18 19 20 20+158

PINETO
TERAMO

S.P.28 ● Fosso Calvano ● Via delle Rose ● S.P. n. 28a



Il presente disegno e' di proprieta' aziendale - La Societa' tutelera' i propri diritti a termine di legge.