


















LEGENDA


SIMBOLOGIA CARTOGRAFICA

-  Metanodotto in progetto
DN 200 (8"), DP 75 bar, MOP 60 bar
-  Metanodotto da dismettere
DN 200 (8") e DN 175 (7"), MOP 38 bar
-  Metanodotti SGI esistenti
-  Altri Metanodotti esistenti
-  Aree impianti stacco-terminale in progetto
-  Aree impianti stacco-terminale SGI esistenti
-  Aree impianti esistenti
-  Opere connesse in progetto
-  T.O.C. - Trivelle spingitubo principali
-  Impianti di linea in progetto
-  Impianti di linea da porre fuori esercizio e recuperare
-  Impianti di linea in esercizio
-  Limite sovrapposizione fogli

Ricollegamento / Interconnessione
DN xxx (x"), DP xx bar, MOP xx bar
L = xx m

SIMBOLOGIA MECCANICA



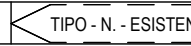

-  Punto di intercettazione di linea (P.I.L.)
-  Punto di intercettazione di derivazione importante (P.I.D.I.)
-  Punto di intercettazione di derivazione importante con discaggio di allacciamento (P.I.D.I.)
-  Impianto di riduzione/regolazione della pressione

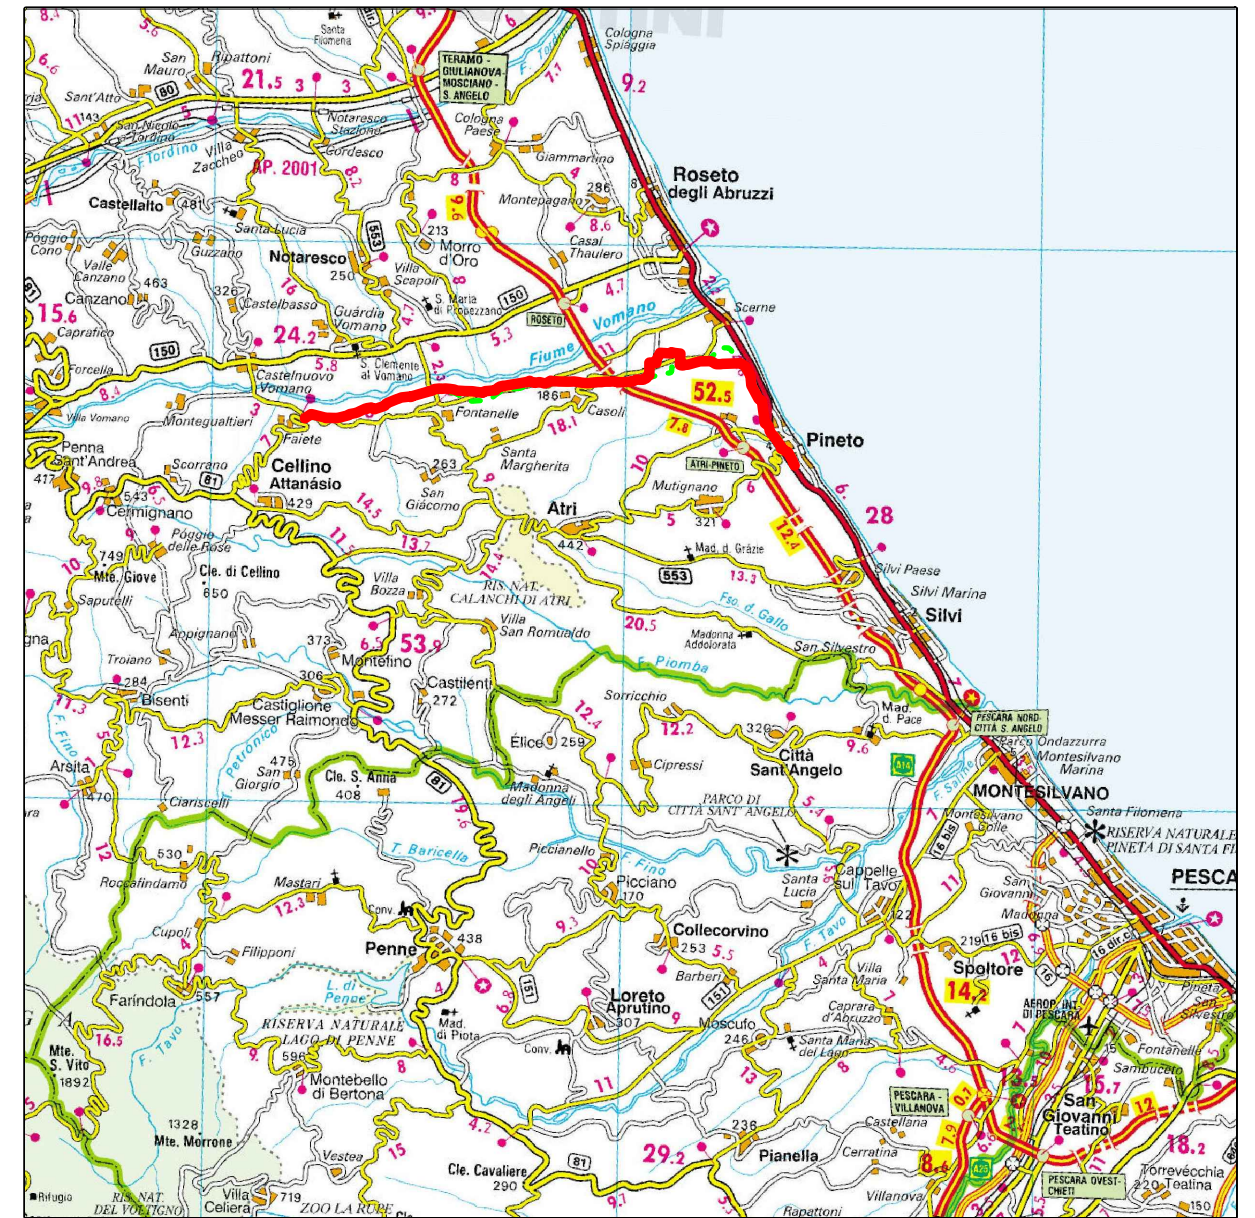


COROGRAFIA 1:250.000



Il presente disegno e' di proprieta' aziendale - La Societa' tutelera' i propri diritti a termine di legge.

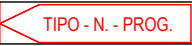Progressiva chilometrica	N.		
Comuni	COMUNE		
Province	PROVINCIA		
Impianti	 TIPO - N. - PROG.	 TIPO - N. - ESISTENTE DA MODIFICARE	 TIPO - N. - ESISTENTE
Attraversamenti	 TIPOLOGIA ATTRAVERSATA (SS n.##, corso d'acqua, ferrovia, ecc.)		

0	23/06/21	EMISSIONE PER ENTI	DEL VECCHIO	FRANCESCO	BANCI
REV.	DATA	DESCRIZIONE	ELABORATO	VERIFICATO	APPROVATO
		Progettista			
METANODOTTO CELLINO ATTANASIO - PINETO			COMMESSA	UNITA'	
			5718	001	
			DISEGNO	P-PG-D-1041	
			REVISIONE	0	
			FG.	1	DI 8
			SCALA	1:10.000	
STRUMENTI DI TUTELA E PIANIFICAZIONE PROVINCIALI					

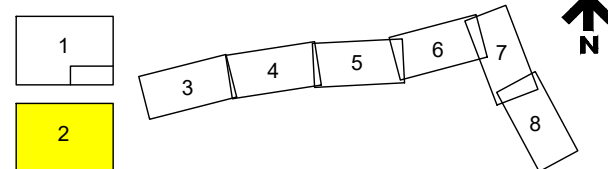

0	23/06/21	EMISSIONE PER ENTI	DEL VECCHIO	FRANCESCO	BANCI	Foglio 2 di 8
REV.	DATA	DESCRIZIONE	ELABORATO	VERIFICATO	APPROVATO	
Progettista			Comm. 5718-001			Scala 1:10.000
			Dis. P-PG-D-1041			

LEGENDA TEMATICA

Piano Territoriale di Coordinamento Provinciale di Teramo (P.T.C.P. approvato con D.C.P. n.20 del 30/03/2001)

SISTEMA AMBIENTALE

AREE AMBITI ED OGGETTI DI TUTELA AMBIENTALE E PAESAGGISTICA

- AREE ED OGGETTI DI INTERESSE BIO-ECOLOGICO (Art. 5)
- AREE A RISCHIO GEOLOGICO ED IDROGEOLOGICO (Art. 6)
- AREE DI PROTEZIONE IDROLOGICA (Art. 8)
- Sorgenti idropotabili
- Ambiti di vulnerabilita' intrinseca
- AMBITI DI INTERESSE PAESAGGISTICO E AMBIENTALE (Art. 9)

MANUFATTI E SITI DI INTERESSE ARCHEOLOGICO, STORICO E CULTURALE (Art. 10)

Beni archeologici

- Beni puntuali
- Aree archeologiche
- Aree di attenzione archeologica

Beni architettonici

- Edifici religiosi

Beni urbanistici

- Nuclei e borghi rurali

EMERGENZE PERCETTIVE (Art. 11)

- Sistema dei crinali e delle dorsali
- Elementi strutturati del paesaggio agricolo
- Visuali da salvaguardare

AREE PROTETTE

- PIANI E PROGETTI D'AREA A MATRICE AMBIENTALE E PAESISTICA (Art. 13)

SISTEMA INSEDIATIVO

- INSEDIAMENTI STORICI (Art. 18)
- INSEDIAMENTI RECENTI IN VIA DI CONSOLIDAMENTO (Art. 18)
- INSEDIAMENTI RECENTI CONSOLIDATI (Art. 18)
- NUCLEI ED INSEDIAMENTI SPARSI (Art. 18)
- INSEDIAMENTI MONOFUNZIONALI (Art. 19)
- INSEDIAMENTI MONOFUNZIONALI DA RILOCALIZZARE (Art. 19)
- COMPARTI DA RISERVARE PRIORITAMENTE ALLO SVILUPPO DEL SISTEMA DEL VERDE URBANO (Art. 20)
- VARCHI E DISCONTINUITA' DEL SISTEMA INSEDIATIVO DA CONSERVARE PER USI URBANI NON INSEDIATIVI (Art. 22)
- AREE AGRICOLE DI RILEVANTE INTERESSE ECONOMICO (Art. 24)
- AREE AGRICOLE (Art. 24)

METANODOTTO CELLINO ATTANASIO - PINETO


STRUMENTI DI TUTELA E PIANIFICAZIONE PROVINCIALI

C.T.R. F. 339153

C.T.R. F. 339152


C.T.R. F. 339151

Quadro d'unione

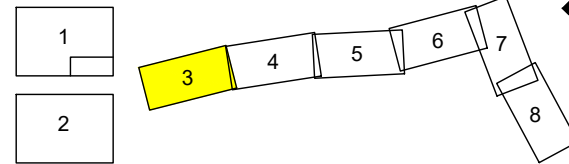

0	23/06/21	EMISSIONE PER ENTI	DEL VECCHIO	FRANCESCONE	BANCI
REV.	DATA	DESCRIZIONE	ELABORATO	VERIFICATO	APPROVATO
		Progettista			
			Comm.	5718-001	
			Dis.	P-PG-D-1041	

Foglio
3
di 8
Scala
1:10.000

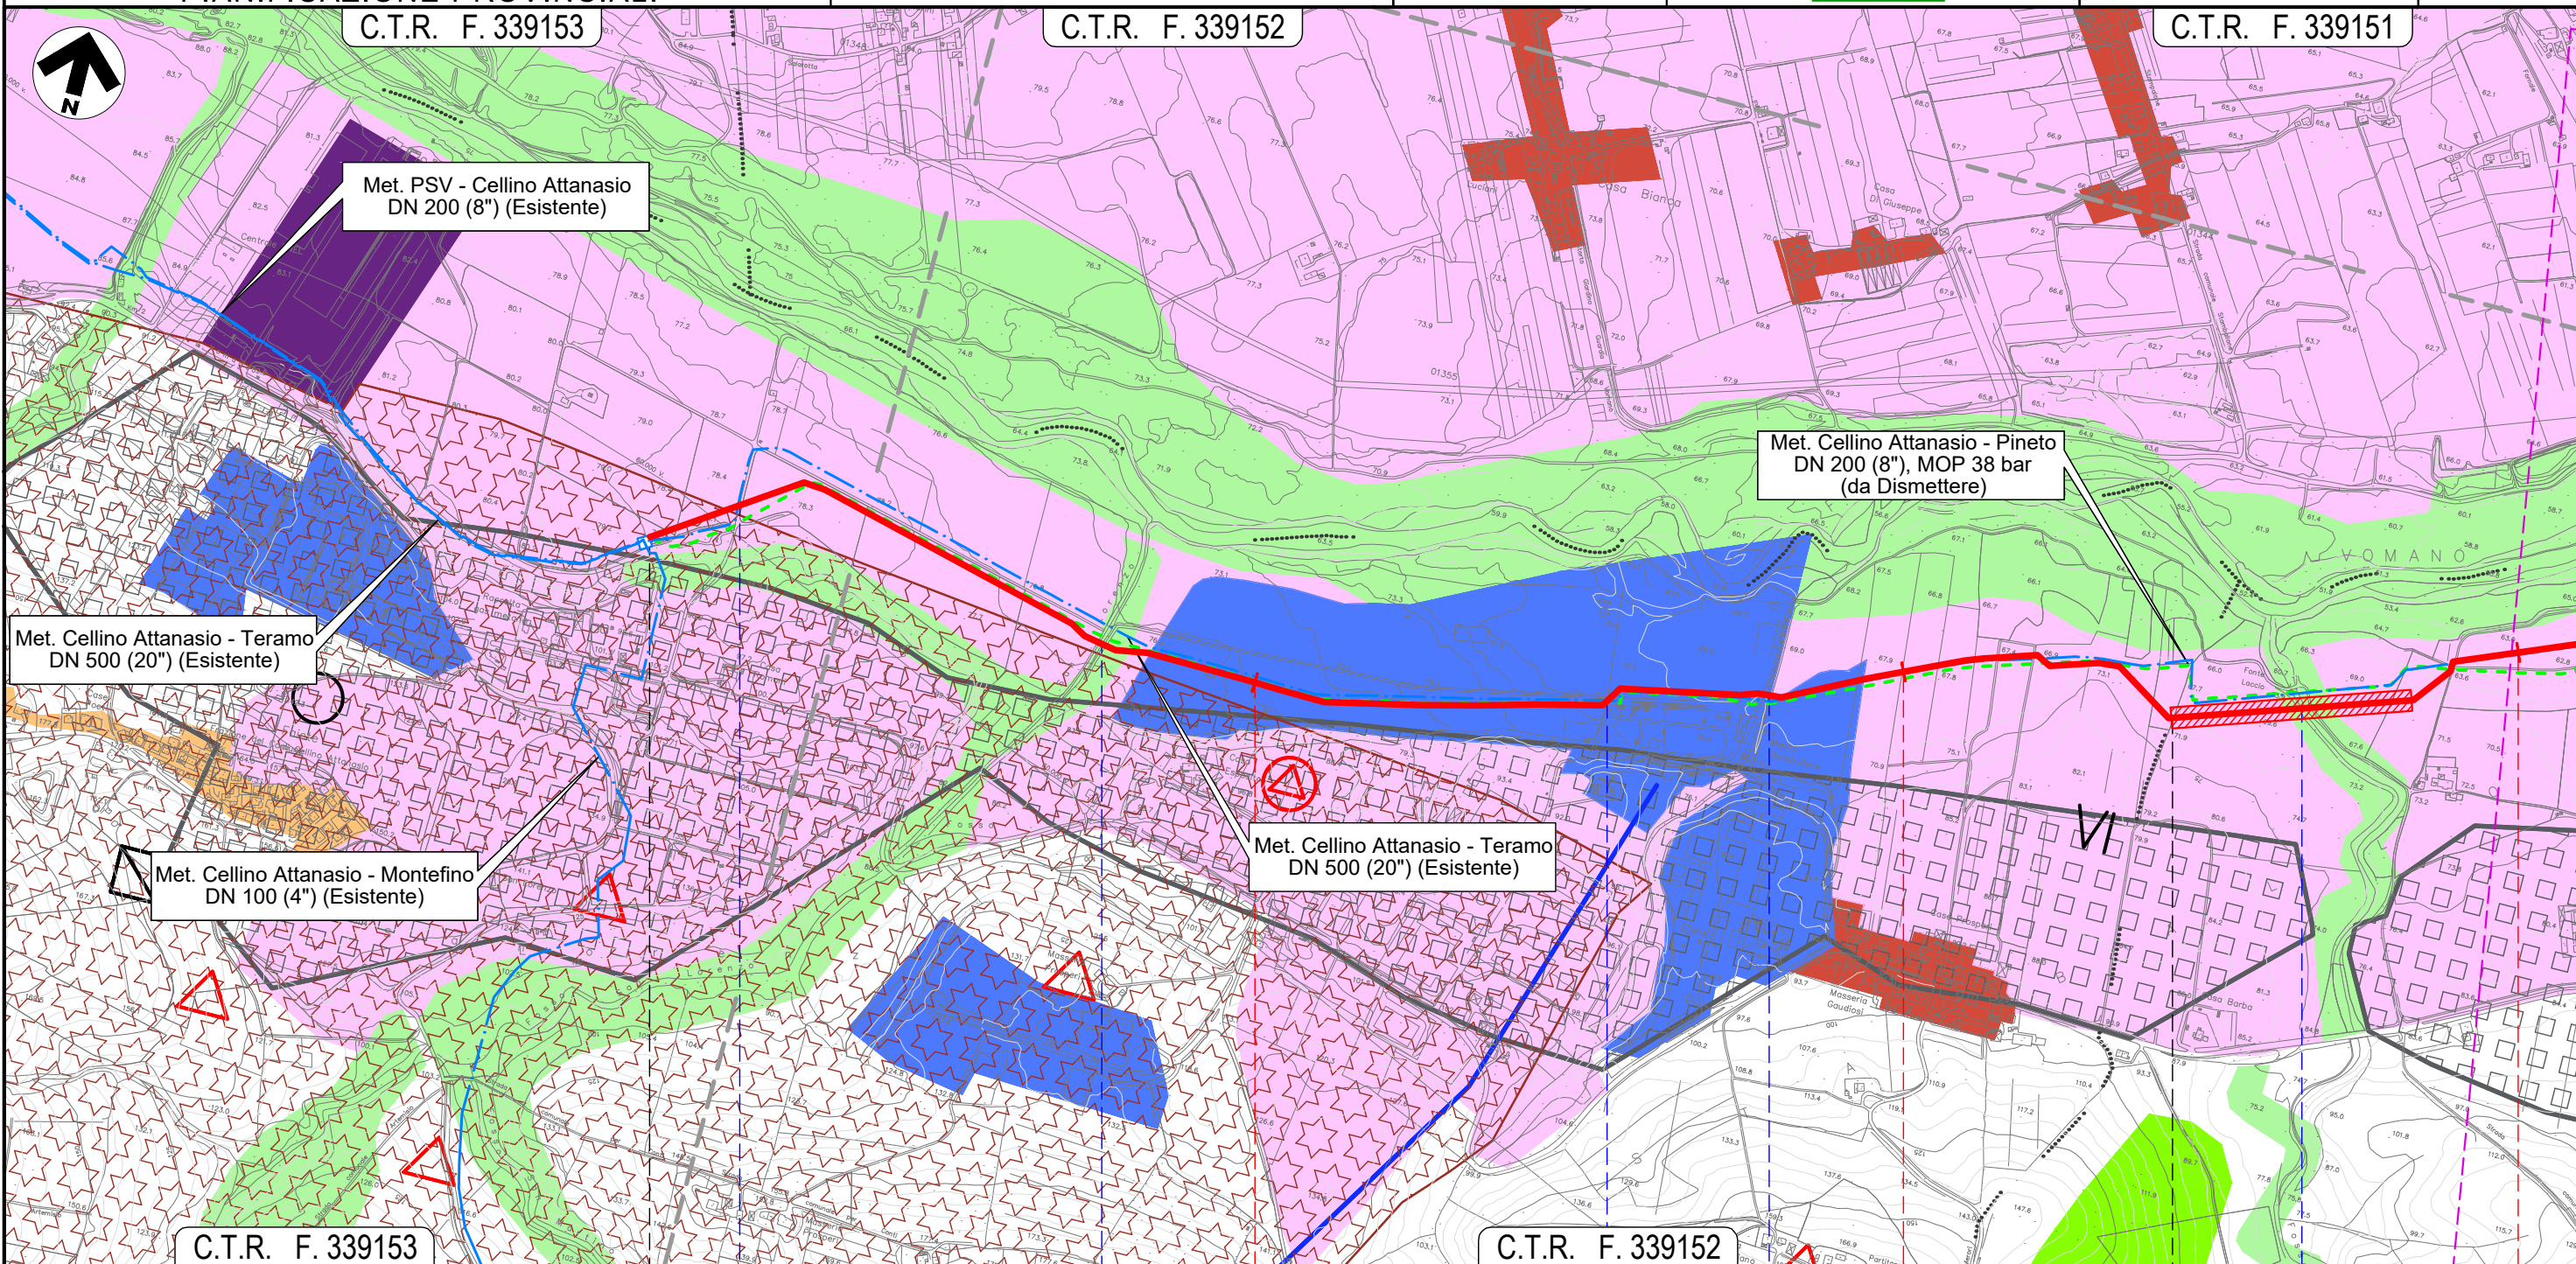

Il presente disegno e' di proprieta' aziendale - La Societa' tutelera' i propri diritti a termine di legge.


	0	1	2	3
	CELLINO ATTANASIO		TERAMO	ATRI
	NODO 5960			
	Strada vicinale	Fosso San Lorenzo	Strada vicinale	Strada Contrada Stampalone + Fosso
				Torrente Stampalone

METANODOTTO CELLINO ATTANASIO - PINETO

STRUMENTI DI TUTELA E PIANIFICAZIONE PROVINCIALI

C.T.R. F. 339151


Quadro d'unione

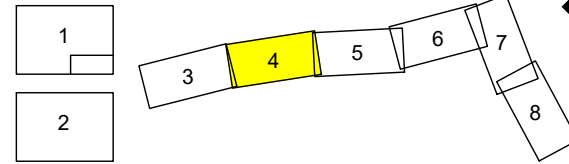

0	23/06/21	EMISSIONE PER ENTI	DEL VECCHIO	FRANCESCONE	BANCI
REV.	DATA	DESCRIZIONE	ELABORATO	VERIFICATO	APPROVATO
		Progettista			
			Comm.	5718-001	
			Dis.	P-PG-D-1041	

Foglio 4 di 8
Scala 1:10.000

C.T.R. F. 339164

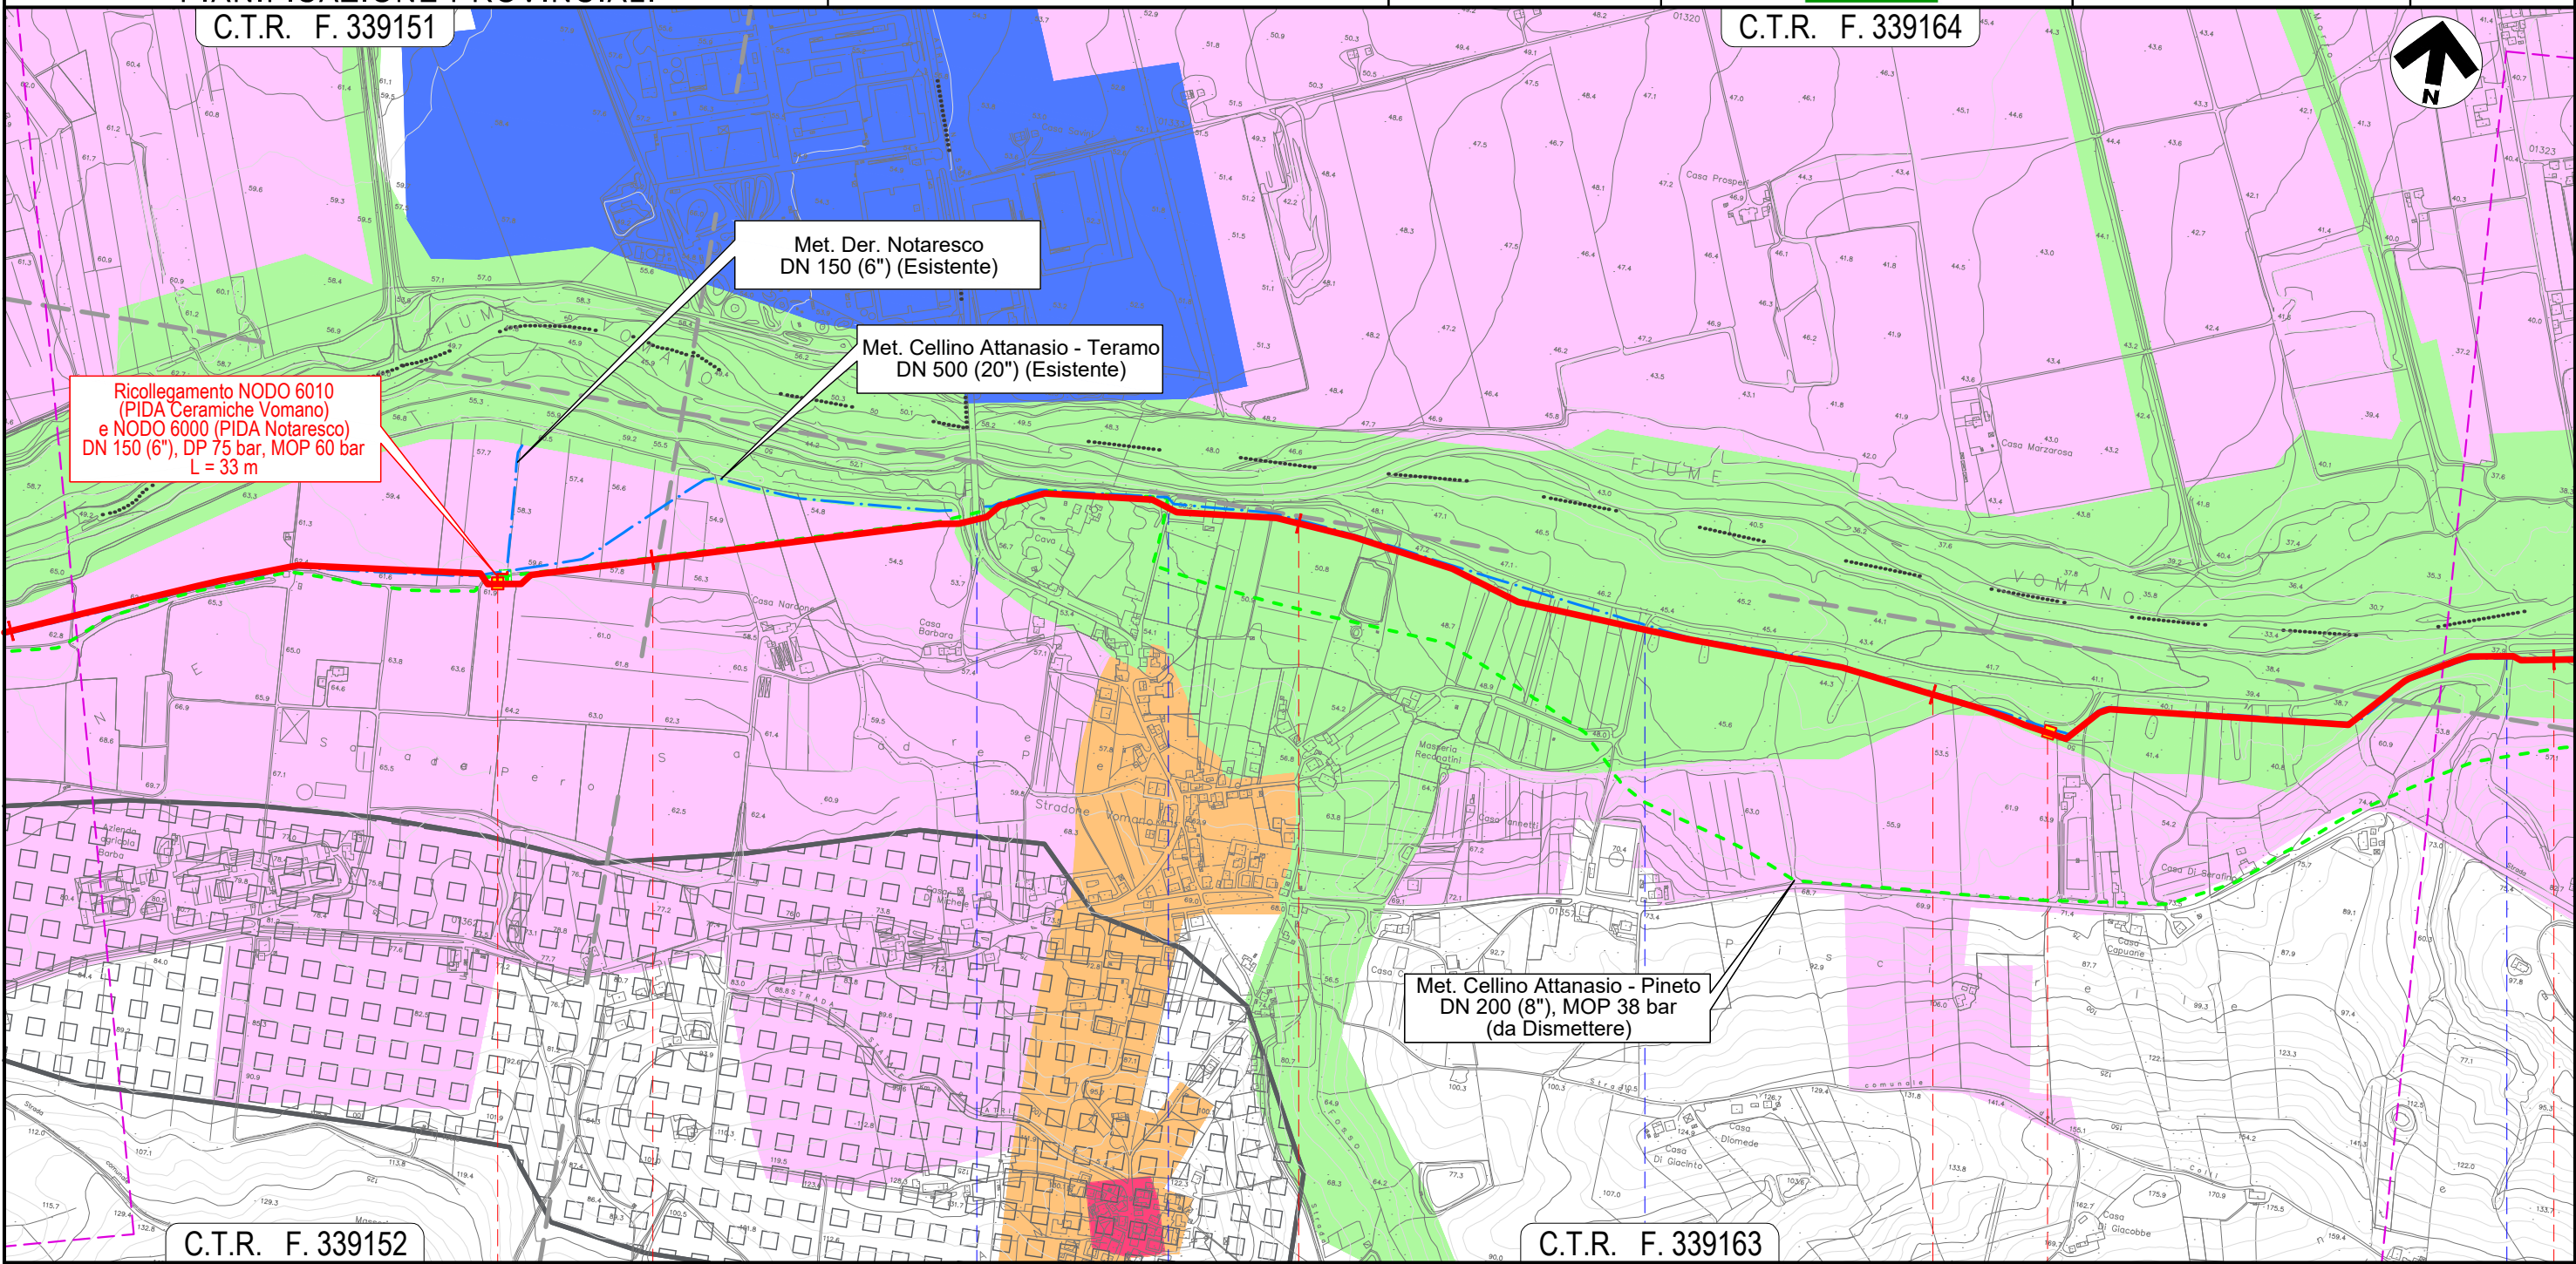

C.T.R. F. 339152

C.T.R. F. 339163

Il presente disegno e' di proprieta' aziendale - La Societa' tutelera' i propri diritti a termine di legge.



S.P. n.553

Strada vicinale

Fosso Bartolone (in C.A.)

Strada vicinale


ATRI
TERAMO

METANODOTTO CELLINO ATTANASIO - PINETO

STRUMENTI DI TUTELA E PIANIFICAZIONE PROVINCIALI

C.T.R. F. 339164

Quadro d'unione

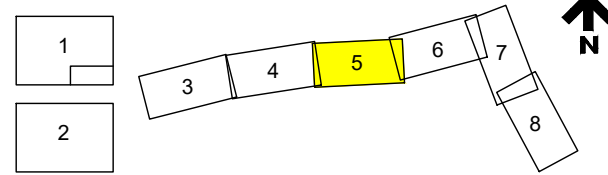

0	23/06/21	EMISSIONE PER ENTI	DEL VECCHIO	FRANCESCO	BANCI
REV.	DATA	DESCRIZIONE	ELABORATO	VERIFICATO	APPROVATO
		Progettista	5718-001		
			P-PG-D-1041		

Foglio
5
di 8
Scala
1:10.000



C.T.R. F. 339161

Met. Cellino Attanasio - Teramo
DN 500 (20") (Esistente)

Ricollegamento Utenza FIA S.p.a.
DN 100 (4"), DP 75 bar, MOP 60 bar
L = 34 m

Met. Cellino Attanasio - Pineto
DN 200 (8"), MOP 38 bar
(da Dismettere)

C.T.R. F. 339163

C.T.R. F. 339162

ATRI
TERAMO

- Strada vicinale
- Fosso S. Margherita
- Fosso
- Strada consorziale di bonifica
- Strada vicinale
- Via Salara
- Canale in C.A.
- S.P. n.27a
- Strada Sterrata
- Via dell'Artigianato




Il presente disegno e' di proprieta' aziendale - La Societa' tutelera' i propri diritti a termine di legge.

METANODOTTO CELLINO ATTANASIO - PINETO

STRUMENTI DI TUTELA E PIANIFICAZIONE PROVINCIALI


C.T.R. F. 339161

Quadro d'unione

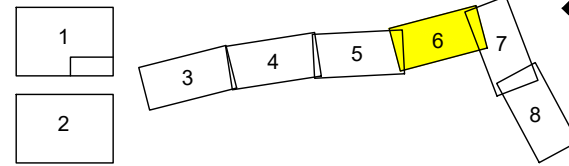

0	23/06/21	EMISSIONE PER ENTI	DEL VECCHIO	FRANCESCONE	BANCI
REV.	DATA	DESCRIZIONE	ELABORATO	VERIFICATO	APPROVATO
		Progettista			
			Comm.	5718-001	
			Dis.	P-PG-D-1041	

Foglio
6
di 8
Scala
1:10.000

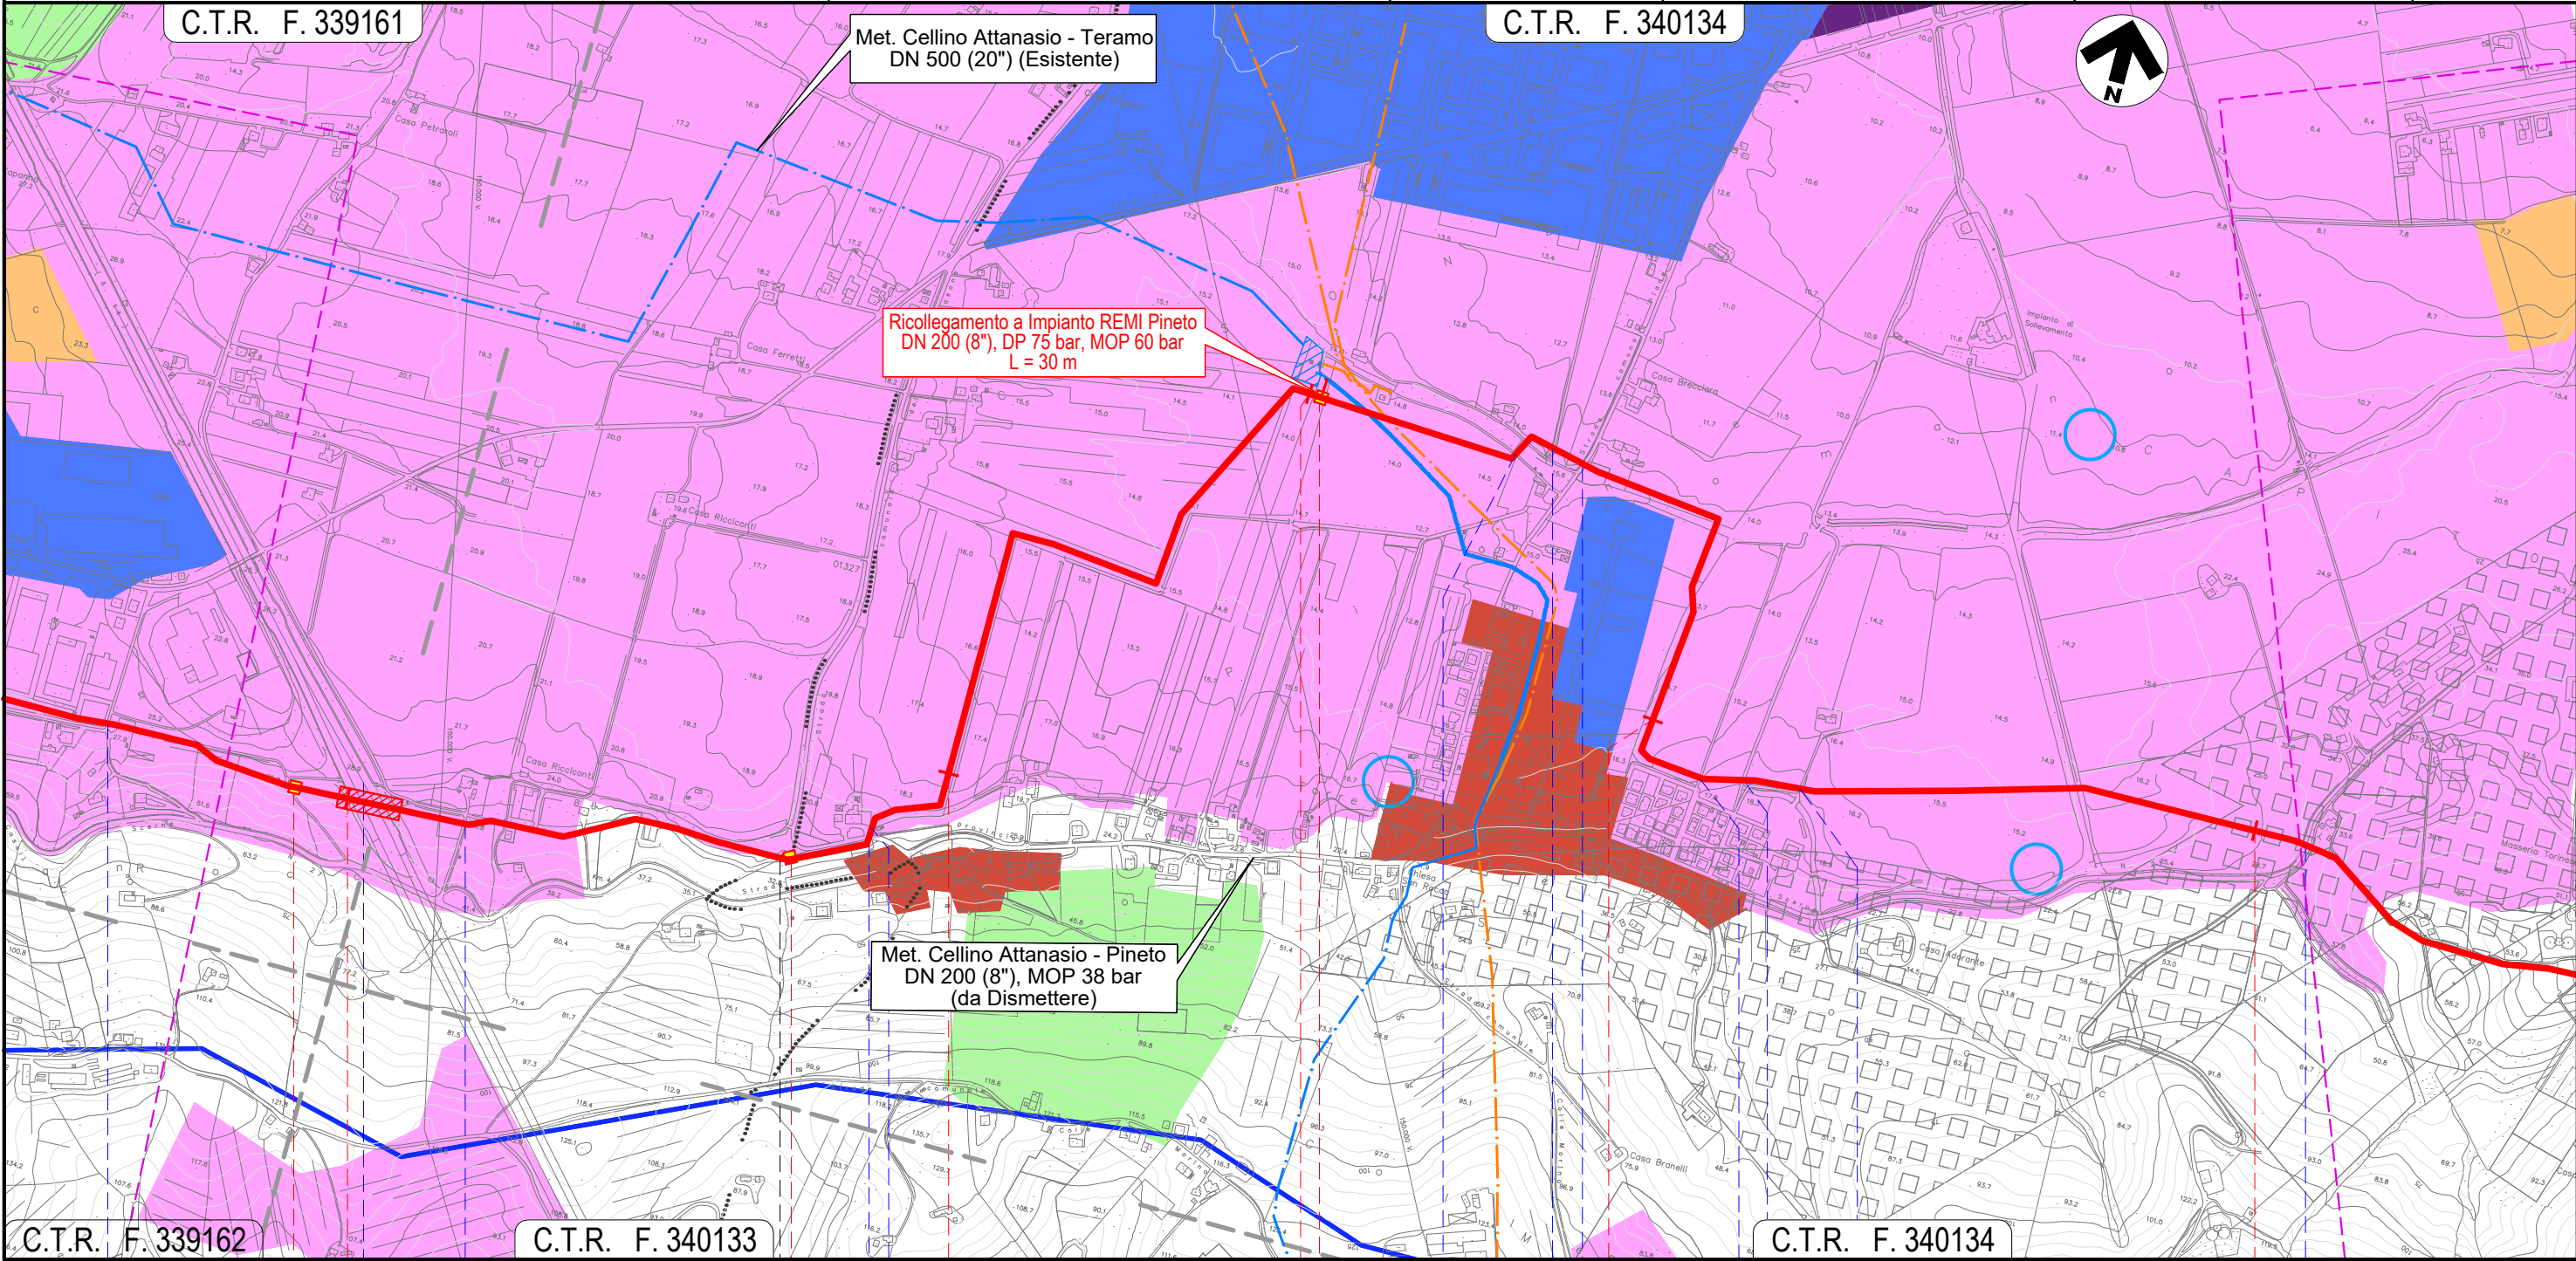

C.T.R. F. 339162

C.T.R. F. 340133

C.T.R. F. 340134

11

12

13

14

15

ATRI

TERAMO

PINETO

NODO 6060

NODO 6070

NODO 6090


- Via dell' Artigianato
- Autostrada A14
- Strada vicinale
- S.P. 27a
- Canale in C.A.
- Strada vicinale
- Canale in C.A.
- Via Giove
- Strada vicinale
- Canale in C.A.
- Strada vicinale
- S.P. n.27

Il presente disegno e' di proprieta' aziendale - La Societa' tutelera' i propri diritti a termine di legge.

METANODOTTO CELLINO ATTANASIO - PINETO

STRUMENTI DI TUTELA E PIANIFICAZIONE PROVINCIALI

Quadro d'unione

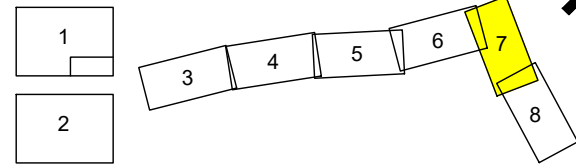


0	23/06/21	EMISSIONE PER ENTI	DEL VECCHIO	FRANCESCONE	BANCI	Foglio 7 di 8
REV.	DATA	DESCRIZIONE	ELABORATO	VERIFICATO	APPROVATO	
Progettista						Comm. 5718-001
						Dis. P-PG-D-1041

Scala
1:10.000

C.T.R. F. 340131

C.T.R. F. 340132

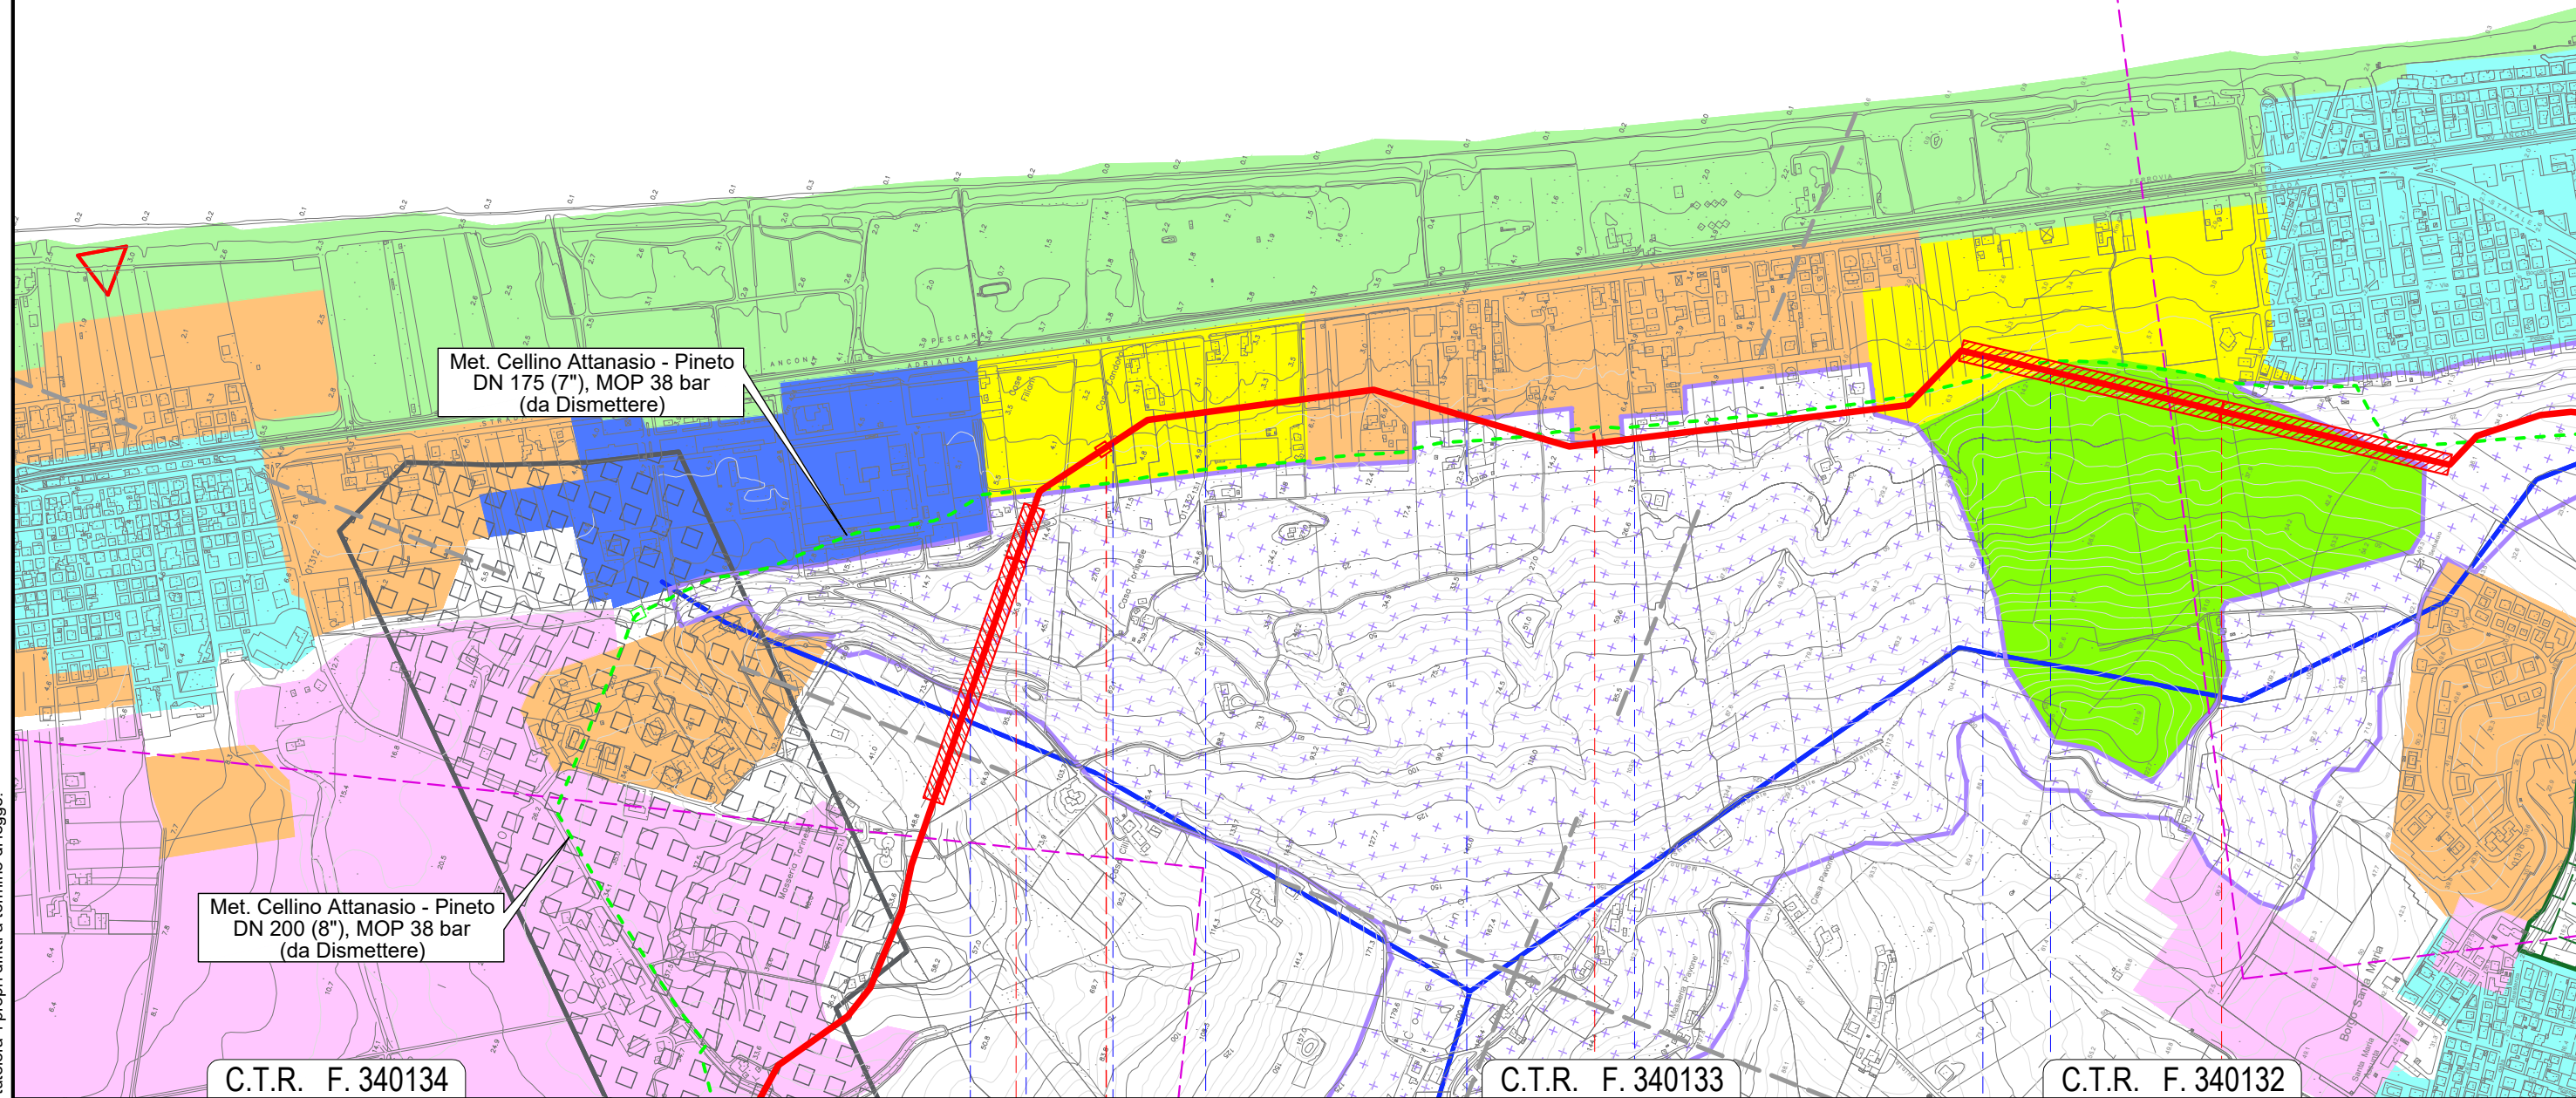

16

17

18

PINETO
TERAMO




- Strada Quinto Colle Marino
- Canale Forma Calvano
- Via Gino Cervi
- Via Roberto Rossellini
- Via Raf Vallone
- Via Mauro Bolognini
- Canale rivestito in massi
- Canale Forma Calvano

Il presente disegno e' di proprieta' aziendale - La Societa' tutelera' i propri diritti a termine di legge.

METANODOTTO CELLINO ATTANASIO - PINETO

STRUMENTI DI TUTELA E PIANIFICAZIONE PROVINCIALI

Quadro d'unione

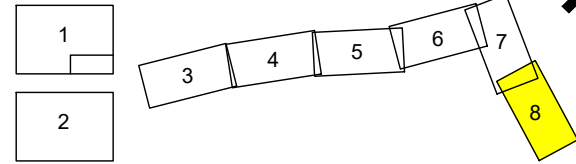


0	23/06/21	EMISSIONE PER ENTI	DEL VECCHIO	FRANCESCONE	BANCI
REV.	DATA	DESCRIZIONE	ELABORATO	VERIFICATO	APPROVATO
		Progettista			
			Comm.	5718-001	
			Dis.	P-PG-D-1041	

Foglio
8
di 8
Scala
1:10.000

C.T.R. F. 340132

C.T.R. F. 351024

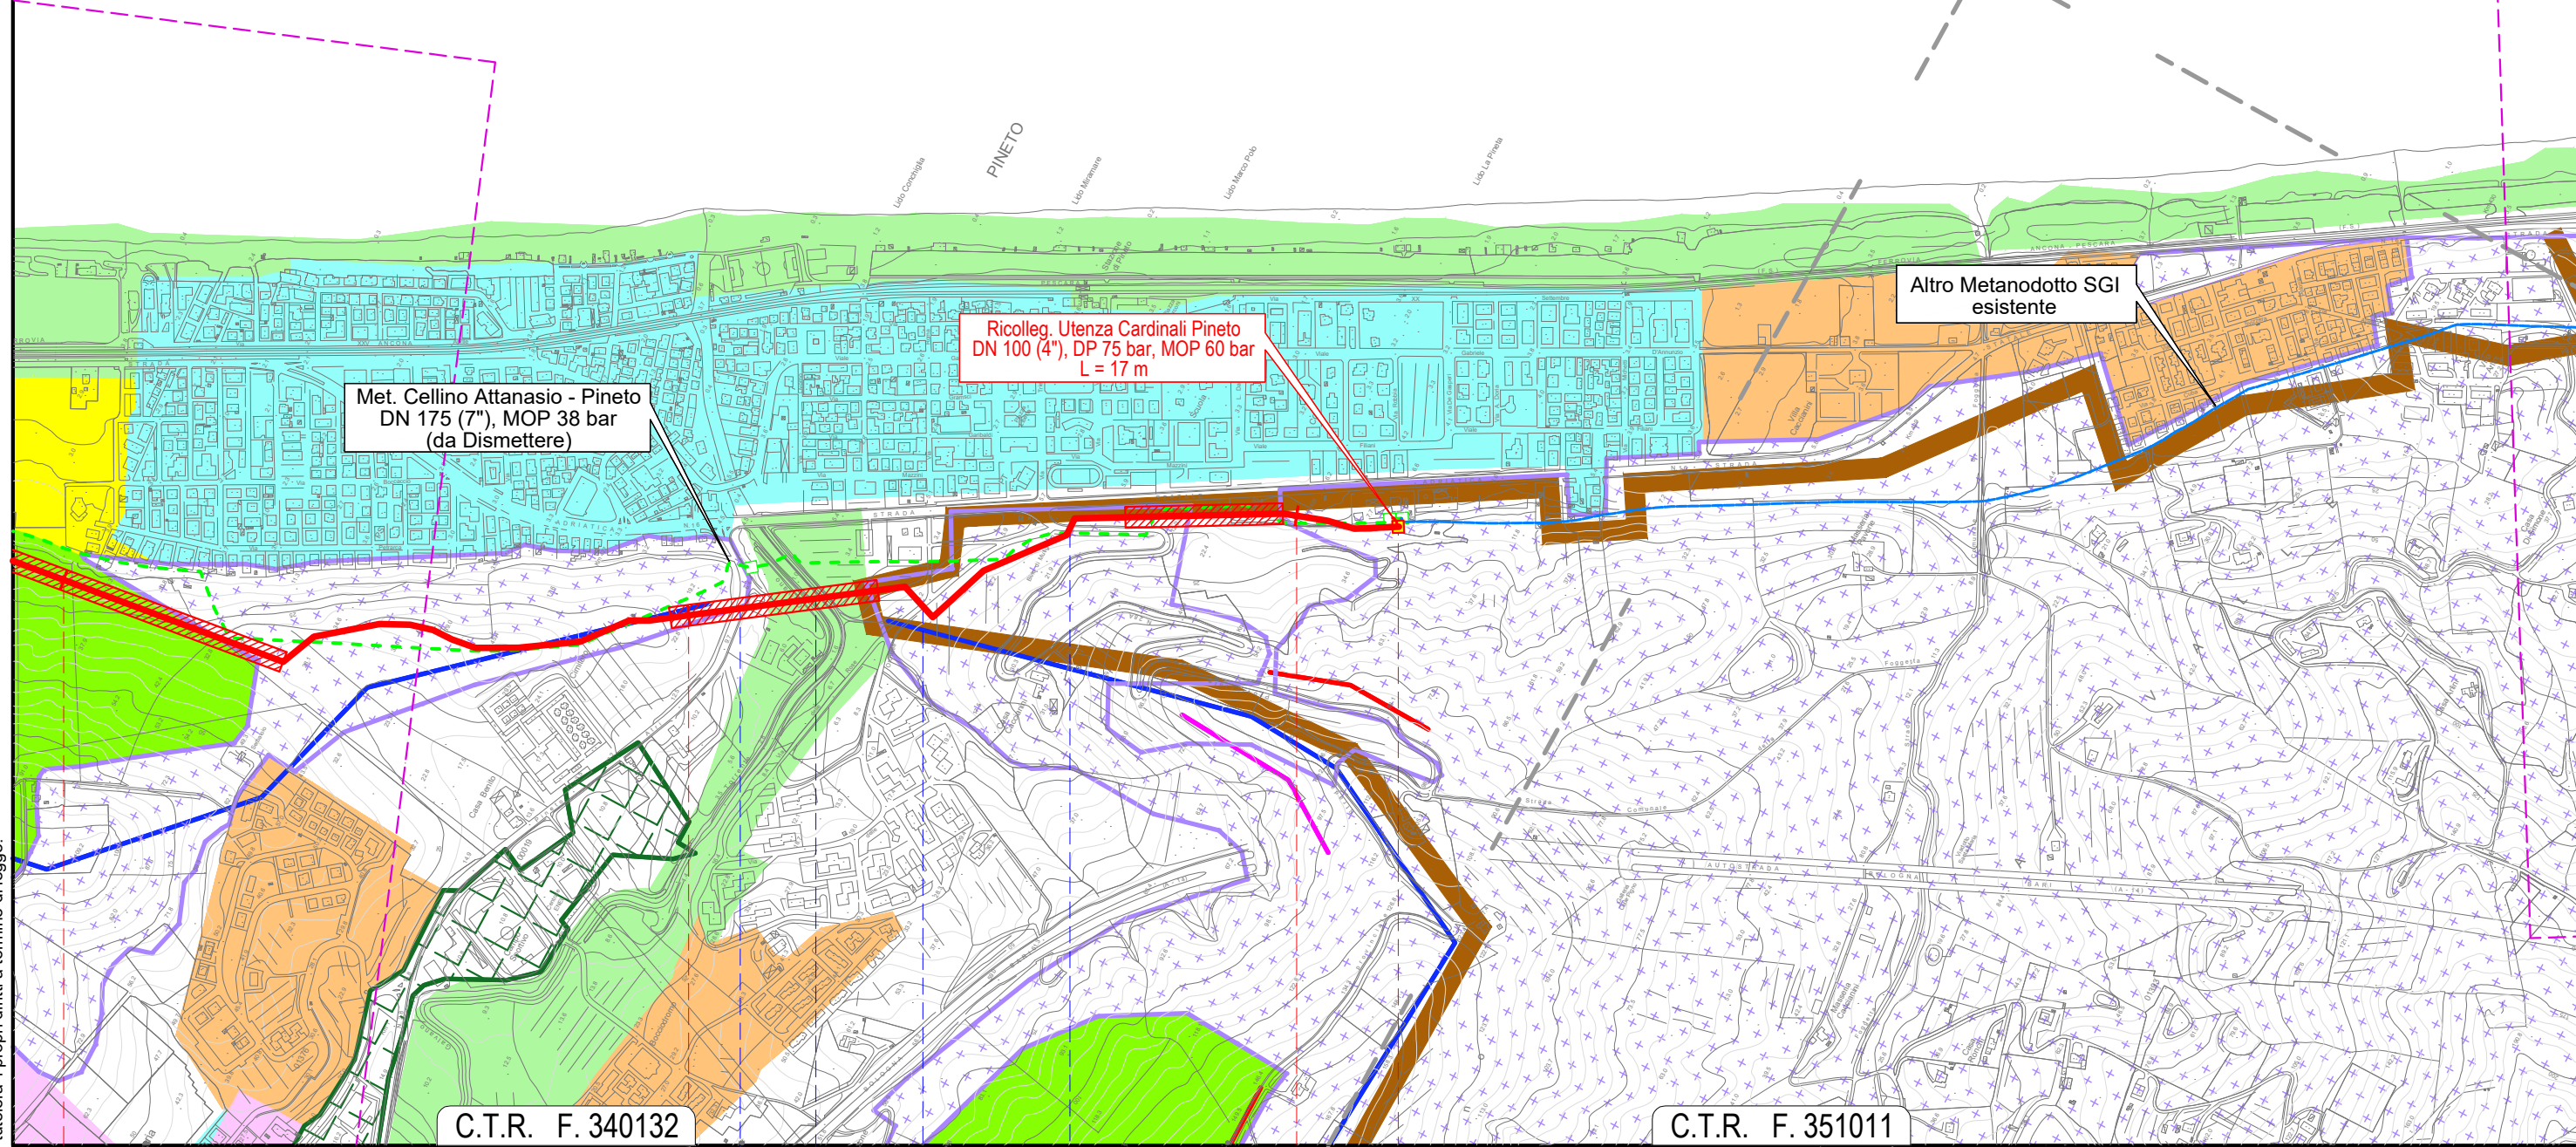

C.T.R. F. 340132

C.T.R. F. 351011

18 19 20 20+158

PINETO
TERAMO

S.P.28 ● Fosso Calvano ● Via delle Rose ● S.P. n. 28a



Il presente disegno e' di proprieta' aziendale - La Societa' tutelera' i propri diritti a termine di legge.