
















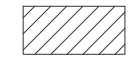



LEGENDA

SIMBOLOGIA CARTOGRAFICA

-  Metanodotto da dismettere
DN 200 (8") e DN 175 (7"), MOP 38 bar
 -  Metanodotto in progetto
DN 200 (8"), DP 75 bar, MOP 60 bar
 -  Metanodotti SGI esistenti
 -  Altri Metanodotti esistenti
 -  Aree impianti stacco-terminale in progetto
 -  Aree impianti stacco-terminale SGI esistenti
 -  Aree impianti esistenti
 -  Opere connesse in dismissione
 -  T.O.C. - Trivelle spingitubo principali
 -  Impianti di linea in progetto
 -  Impianti di linea da porre fuori esercizio e recuperare
 -  Impianti di linea in esercizio
 -  Limite sovrapposizione fogli
- Dismissione collegamento - NODO
 DN xxx (x"), MOP xx bar
 L = xx m

SIMBOLOGIA MECCANICA


-  Punto di intercettazione di linea (P.I.L.)
-  Punto di intercettazione di derivazione importante (P.I.D.I.)
-  Punto di intercettazione e derivazione semplice con stacco da Linea (P.I.D.S.)
-  Punto di intercettazione con discaggio di allacciamento (P.I.D.A.)
-  Impianto di riduzione/regolazione della pressione
-  Spurgo




COROGRAFIA 1:250.000



Il presente disegno e' di proprieta' aziendale - La Societa' tutelera' i propri diritti a termine di legge.

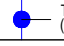Progressiva chilometrica	N.
Comuni	COMUNE
Province	PROVINCIA
Impianti	<div style="display: flex; justify-content: space-around;"> TIPO - N. - DISM. TIPO - N. - ESISTENTE </div>
Attraversamenti	 TIPOLOGIA ATTRAVERSATA <small>(SS n.##, corso d'acqua, ferrovia, ecc.)</small>

0	23/06/21	EMISSIONE PER ENTI	BERTERA	FRANCESCONE	BANCI	
REV.	DATA	DESCRIZIONE	ELABORATO	VERIFICATO	APPROVATO	
		Progettista			COMMESSA	UNITA'
			5718			001
METANODOTTO CELLINO ATTANASIO - PINETO			DISEGNO D-PG-D-1014			
			REVISIONE 0			
Dismissione Condotta Esistente			FG. 1 DI 8			
USO DEL SUOLO			SCALA 1:10.000			

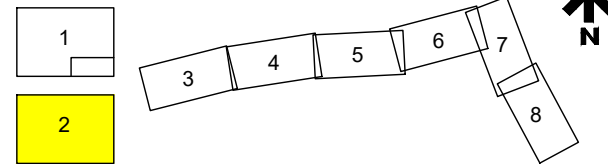

0	23/06/21	EMISSIONE PER ENTI	BERTERA	FRANCESCONE	BANCI
REV.	DATA	DESCRIZIONE	ELABORATO	VERIFICATO	APPROVATO
Progettista			Comm. 5718-001		
Dis.			D-PG-D-1014		



LEGENDA TEMATICA

- | | |
|--|--|
| ① Aree estrattive | ⑮ Fiumi, Torrenti e Fossi |
| ② Aree a Ricolonizzazione Artificiale | ⑯ Frutteti e Frutteti Minori |
| ③ Aree a Ricolonizzazione Naturale | ⑰ Insediamenti Industr. o Artig. con Spazi Annessi |
| ④ Aree Sportive | ⑱ Noceti |
| ⑤ Aree a Vegetazione Arborea e Arbustiva in Evoluzione | ⑲ Oliveti |
| ⑥ Bacini Artificiali | ⑳ Pioppeti |
| ⑦ Boschi di Conifere | ㉑ Prati Stabili |
| ⑧ Boschi di Latifoglie | ㉒ Reti e Aree Infrastrutturali e Ferroviarie |
| ⑨ Boschi Misti di Conifere e Latifoglie | ㉓ Seminativi |
| ⑩ Brughiere e Cespuglieti | ㉔ Sistemi Colturali e Particellari Complessi |
| ⑪ Campeggi e Bungalows | ㉕ Vigneti |
| ⑫ Canneti a Fragmite | ㉖ Vivai |
| ⑬ Cimiteri | ㉗ Zone Residenziali a Tessuto Continuo |
| ⑭ Colture Temporanee Associate a Colture Permanenti | ㉘ Zone Residenziali a Tessuto Discontinuo e Rado |

Il presente disegno e' di proprieta' aziendale - La Societa' tutelera' i propri diritti a termine di legge.

METANODOTTO CELLINO ATTANASIO - PINETO


Dismissione Condotta Esistente
USO DEL SUOLO

C.T.R. F. 339153

C.T.R. F. 339152


C.T.R. F. 339151

Quadro d'unione

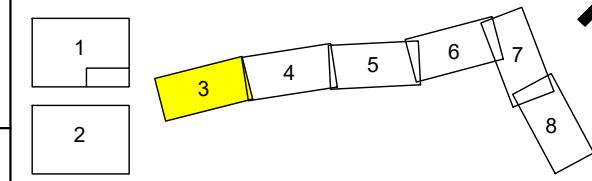

0	23/06/21	EMISSIONE PER ENTI	BERTERA	FRANCESCONE	BANCI
REV.	DATA	DESCRIZIONE	ELABORATO	VERIFICATO	APPROVATO
		Progettista			
			Comm.	5718-001	
			Dis.	D-PG-D-1014	

Foglio
3
di 8
Scala
1:10.000

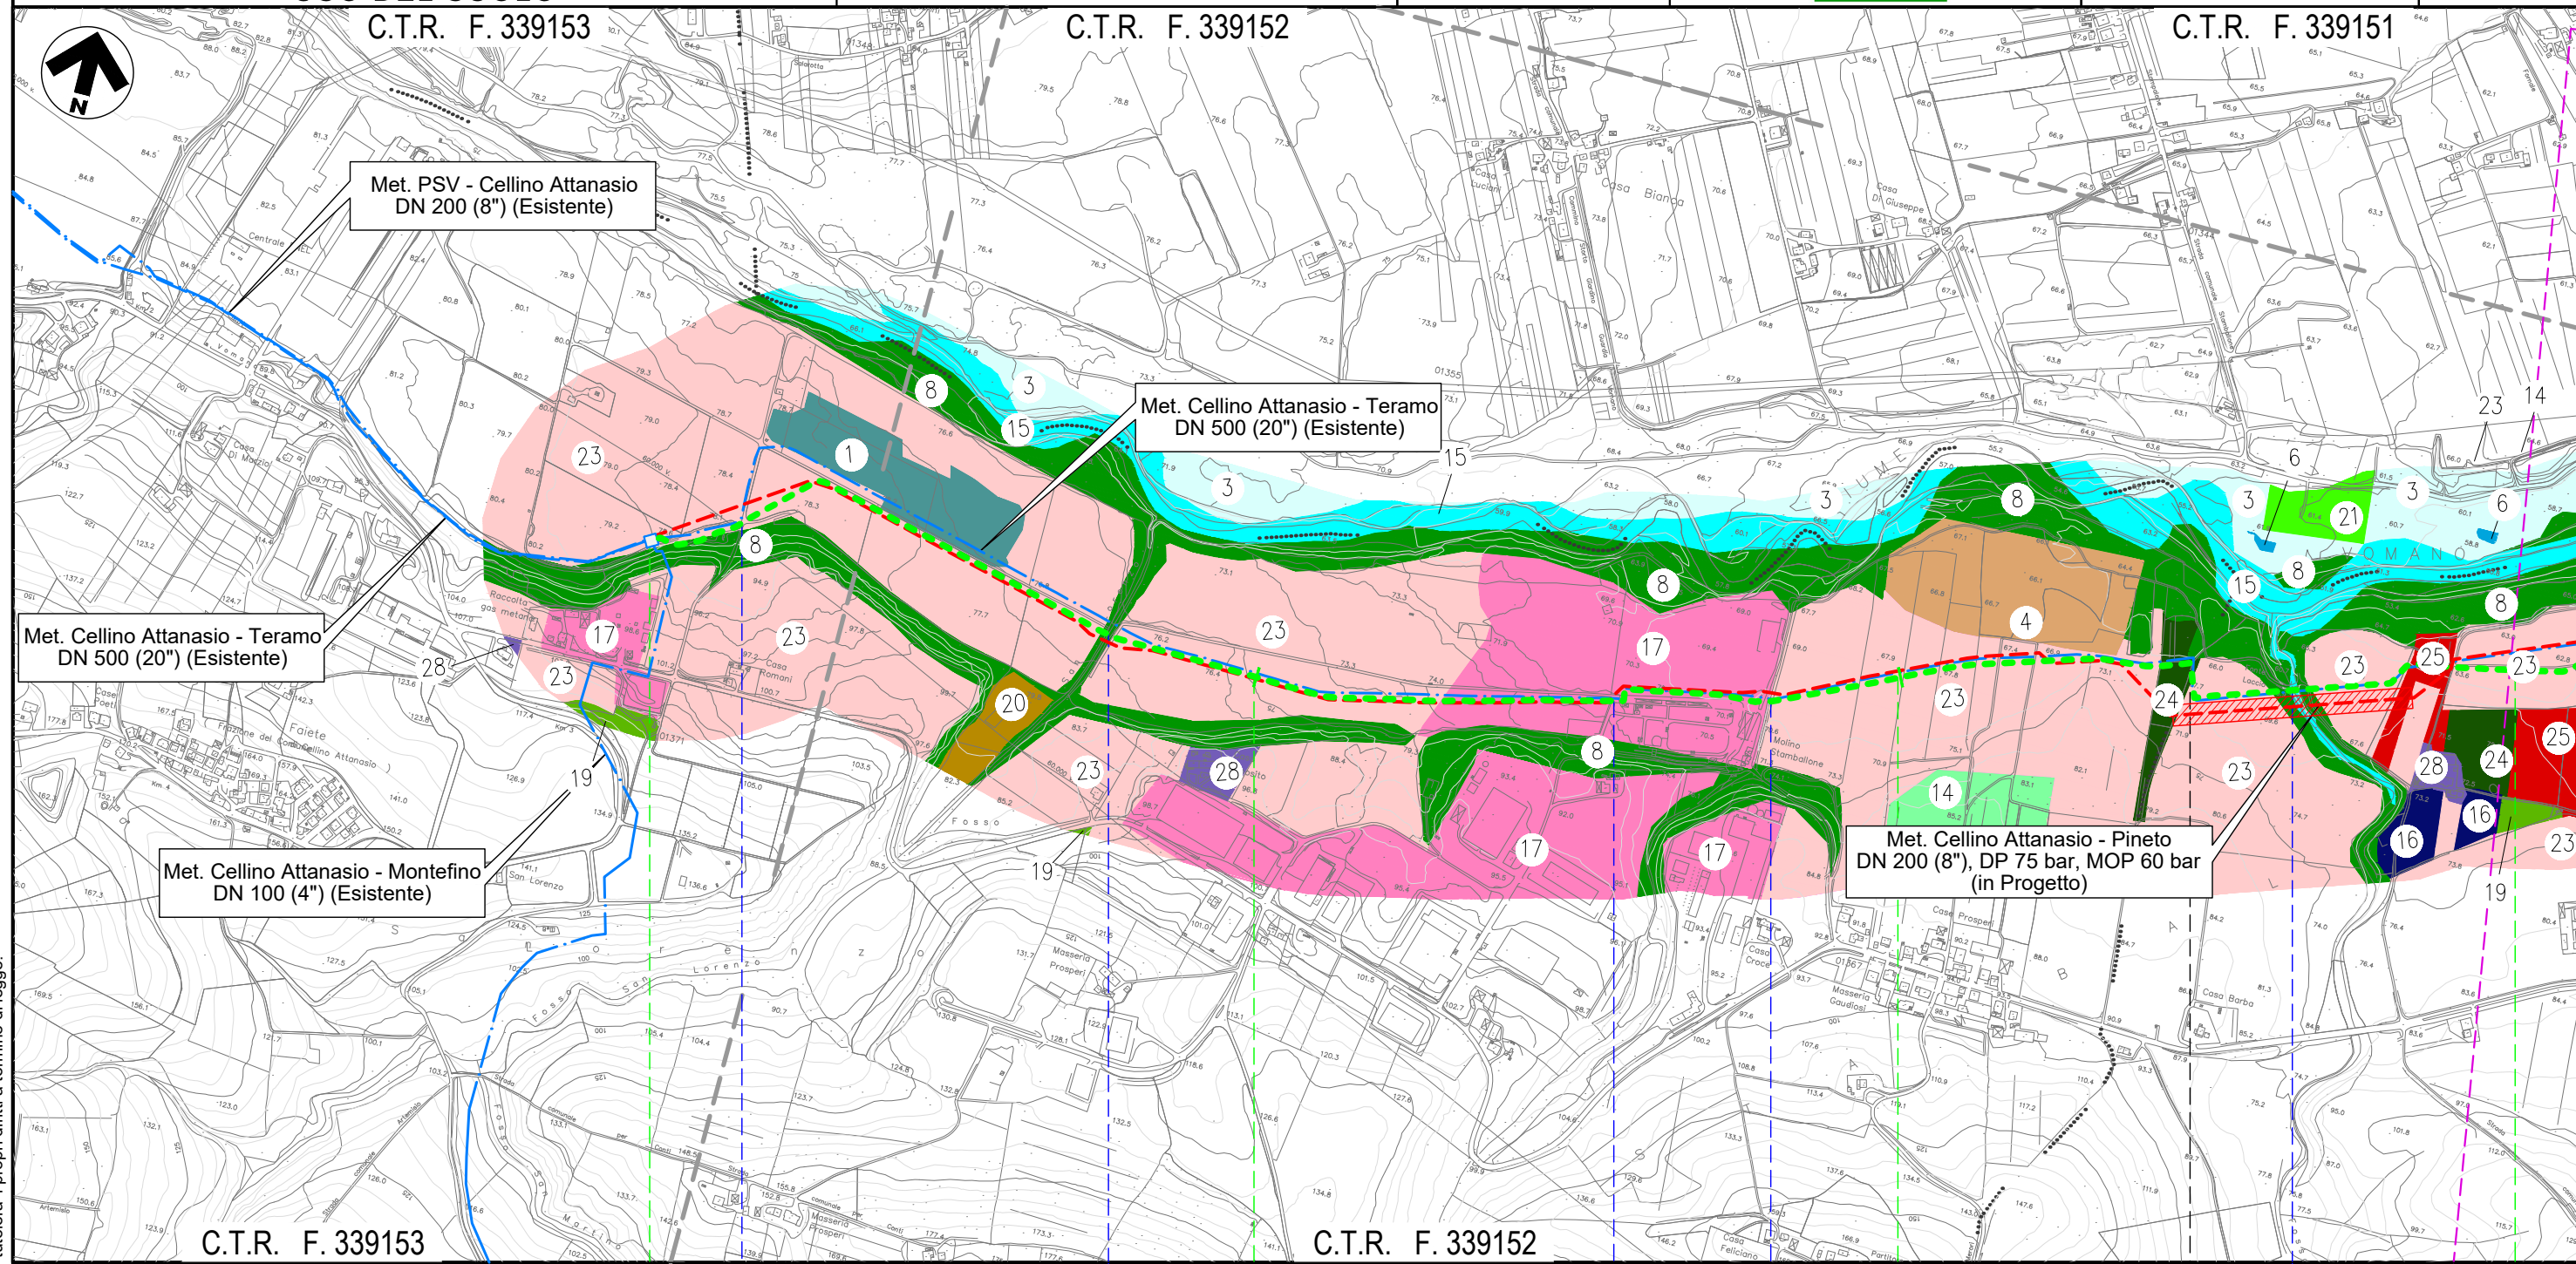

C.T.R. F. 339153

C.T.R. F. 339152

NODO 5960

Strada vicinale

Fosso San Lorenzo

Strada vicinale

Strada Contrada Stampalone + Fosso

Torrente Stampalone

CELLINO ATTANASIO

TERAMO

ATRI

Il presente disegno e' di proprieta' aziendale - La Societa' tutelera' i propri diritti a termine di legge.

METANODOTTO CELLINO ATTANASIO - PINETO

Dismissione Condotta Esistente
USO DEL SUOLO


C.T.R. F. 339151

C.T.R. F. 339164

C.T.R. F. 339152


C.T.R. F. 339163

Quadro d'unione

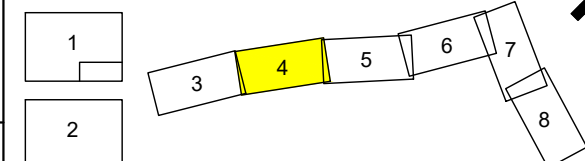

0	23/06/21	EMISSIONE PER ENTI	BERTERA	FRANCESCO	BANCI
REV.	DATA	DESCRIZIONE	ELABORATO	VERIFICATO	APPROVATO
		Progettista			
			Comm.	5718-001	
			Dis.	D-PG-D-1014	

Foglio
4
di 8
Scala
1:10.000

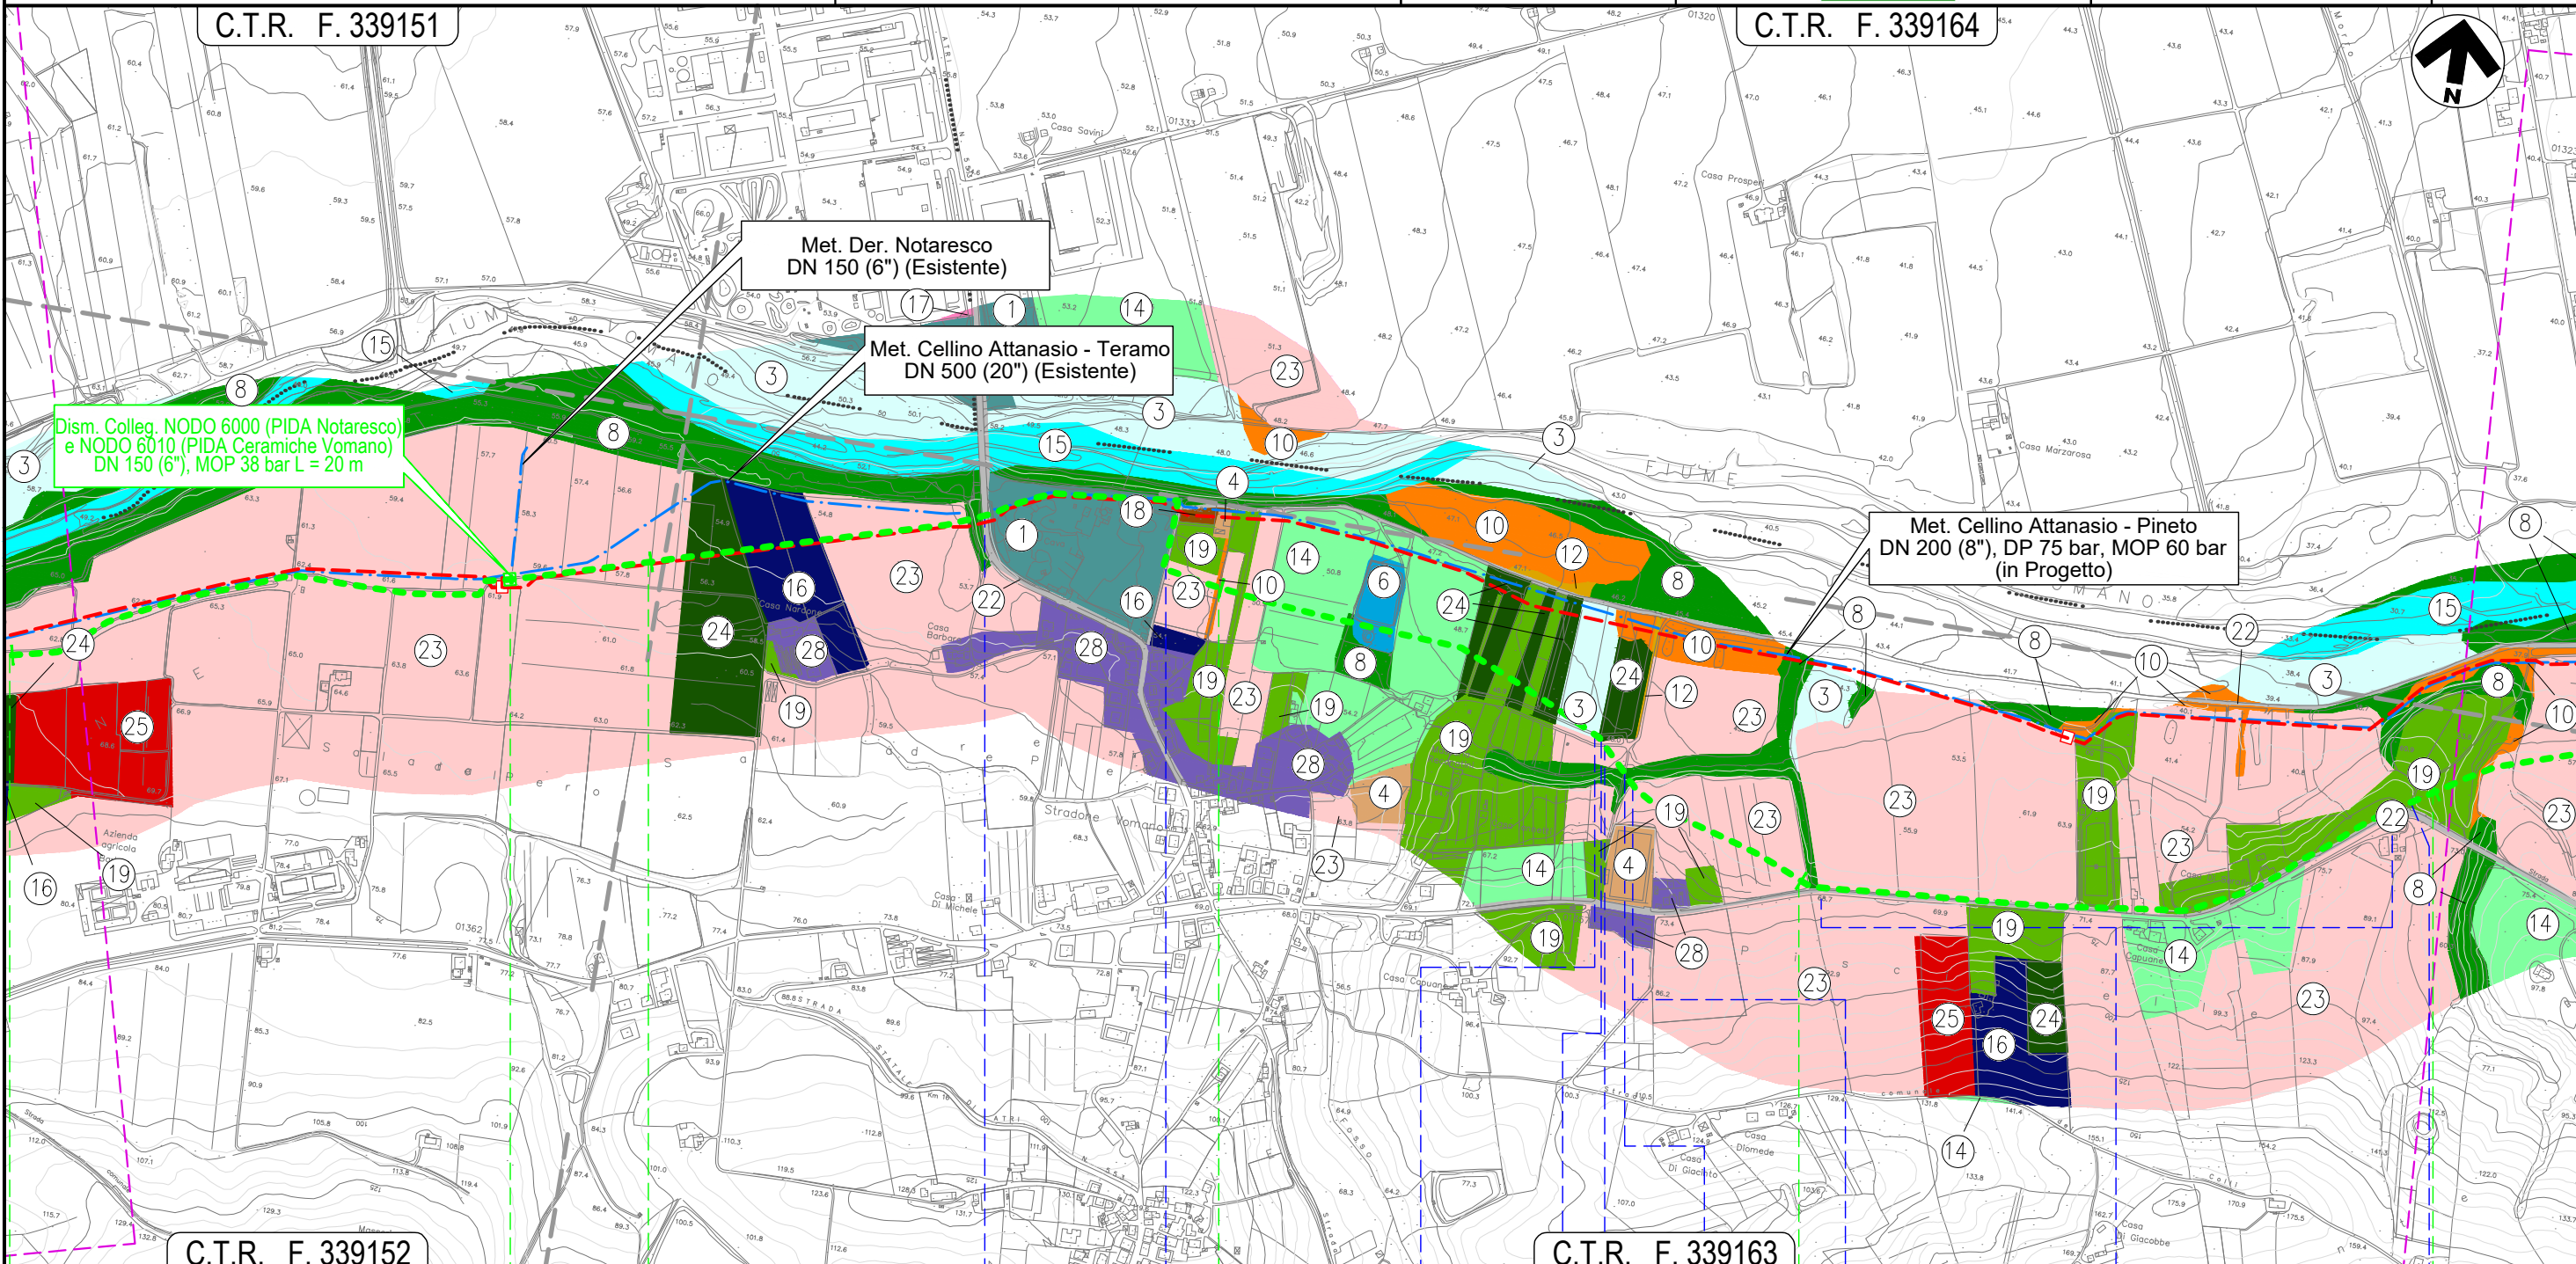

Il presente disegno e' di proprieta' aziendale - La Societa' tutelera' i propri diritti a termine di legge.

3	4	5	6	7
ATRI TERAMO				
NODO 5990				
S.P. n.553 Strada vicinale Strada vicinale Fosso Bartolone (in C.A.) Strada vicinale Strada vicinale Fosso Parallelismo S.P. n.27 a Strada vicinale				


METANODOTTO CELLINO ATTANASIO - PINETO

Dismissione Condotta Esistente
USO DEL SUOLO

C.T.R. F. 339164


C.T.R. F. 339161

Quadro d'unione

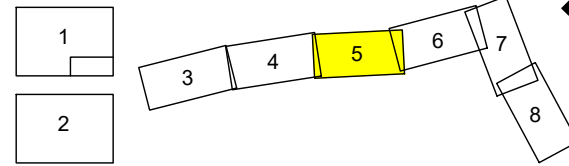

0	23/06/21	EMISSIONE PER ENTI	BERTERA	FRANCESCONE	BANCI
REV.	DATA	DESCRIZIONE	ELABORATO	VERIFICATO	APPROVATO
		Progettista			
			Comm.	5718-001	
			Dis.	D-PG-D-1014	

Foglio
5
di 8
Scala
1:10.000

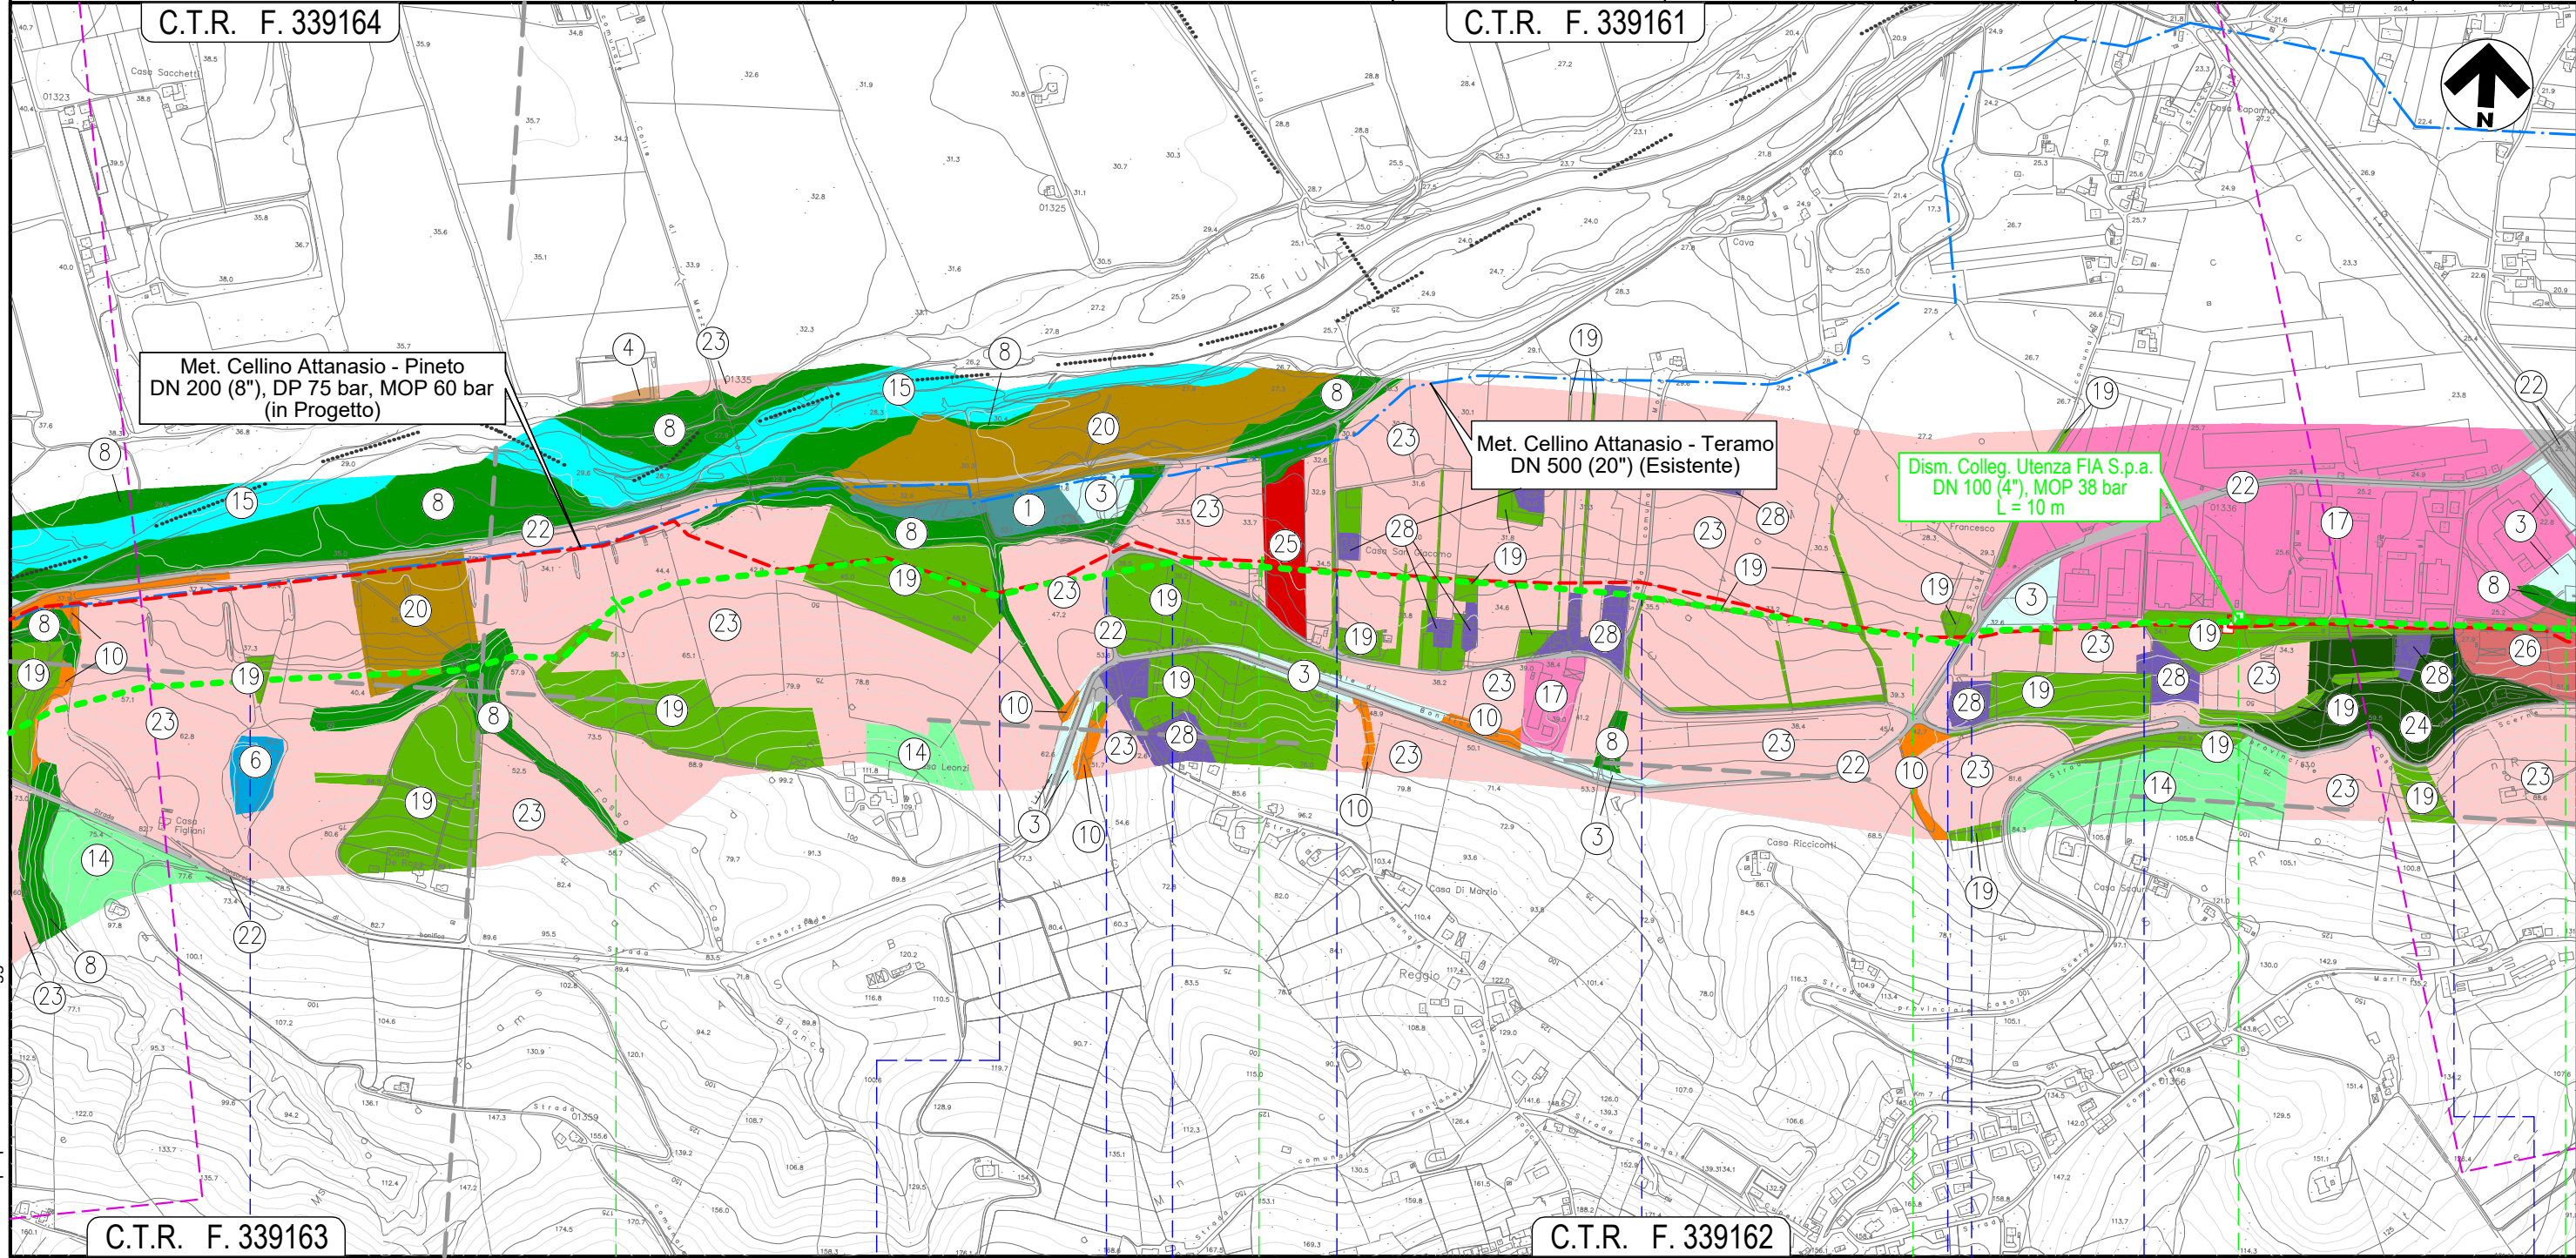

C.T.R. F. 339163

C.T.R. F. 339162

8 9 10 11

ATRI
TERAMO

● Fosso S. Margherita
 ● Fosso
 ● Strada consorziale di bonifica
 ● Strada consorziale di bonifica
 ● Strada vicinale
 ● Via Salaria
 ● Canale in C.A.
 ● S.P. n.27a
 ● Strada sterrata
 ▶ NODO 6050
 ● Via dell'Artigianato


Il presente disegno e' di proprieta' aziendale - La Societa' tutelera' i propri diritti a termine di legge.

METANODOTTO CELLINO ATTANASIO - PINETO

Dismissione Condotta Esistente
USO DEL SUOLO


C.T.R. F. 339161

Quadro d'unione

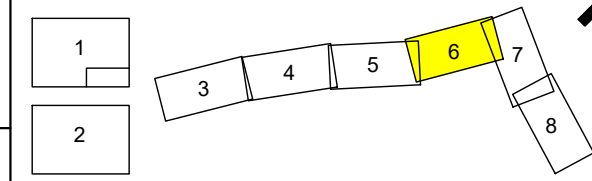

0	23/06/21	EMISSIONE PER ENTI	BERTERA	FRANCESCO	BANCI
REV.	DATA	DESCRIZIONE	ELABORATO	VERIFICATO	APPROVATO
		Progettista			
			Comm.	5718-001	
			Dis.	D-PG-D-1014	

Foglio
6
di 8
Scala
1:10.000

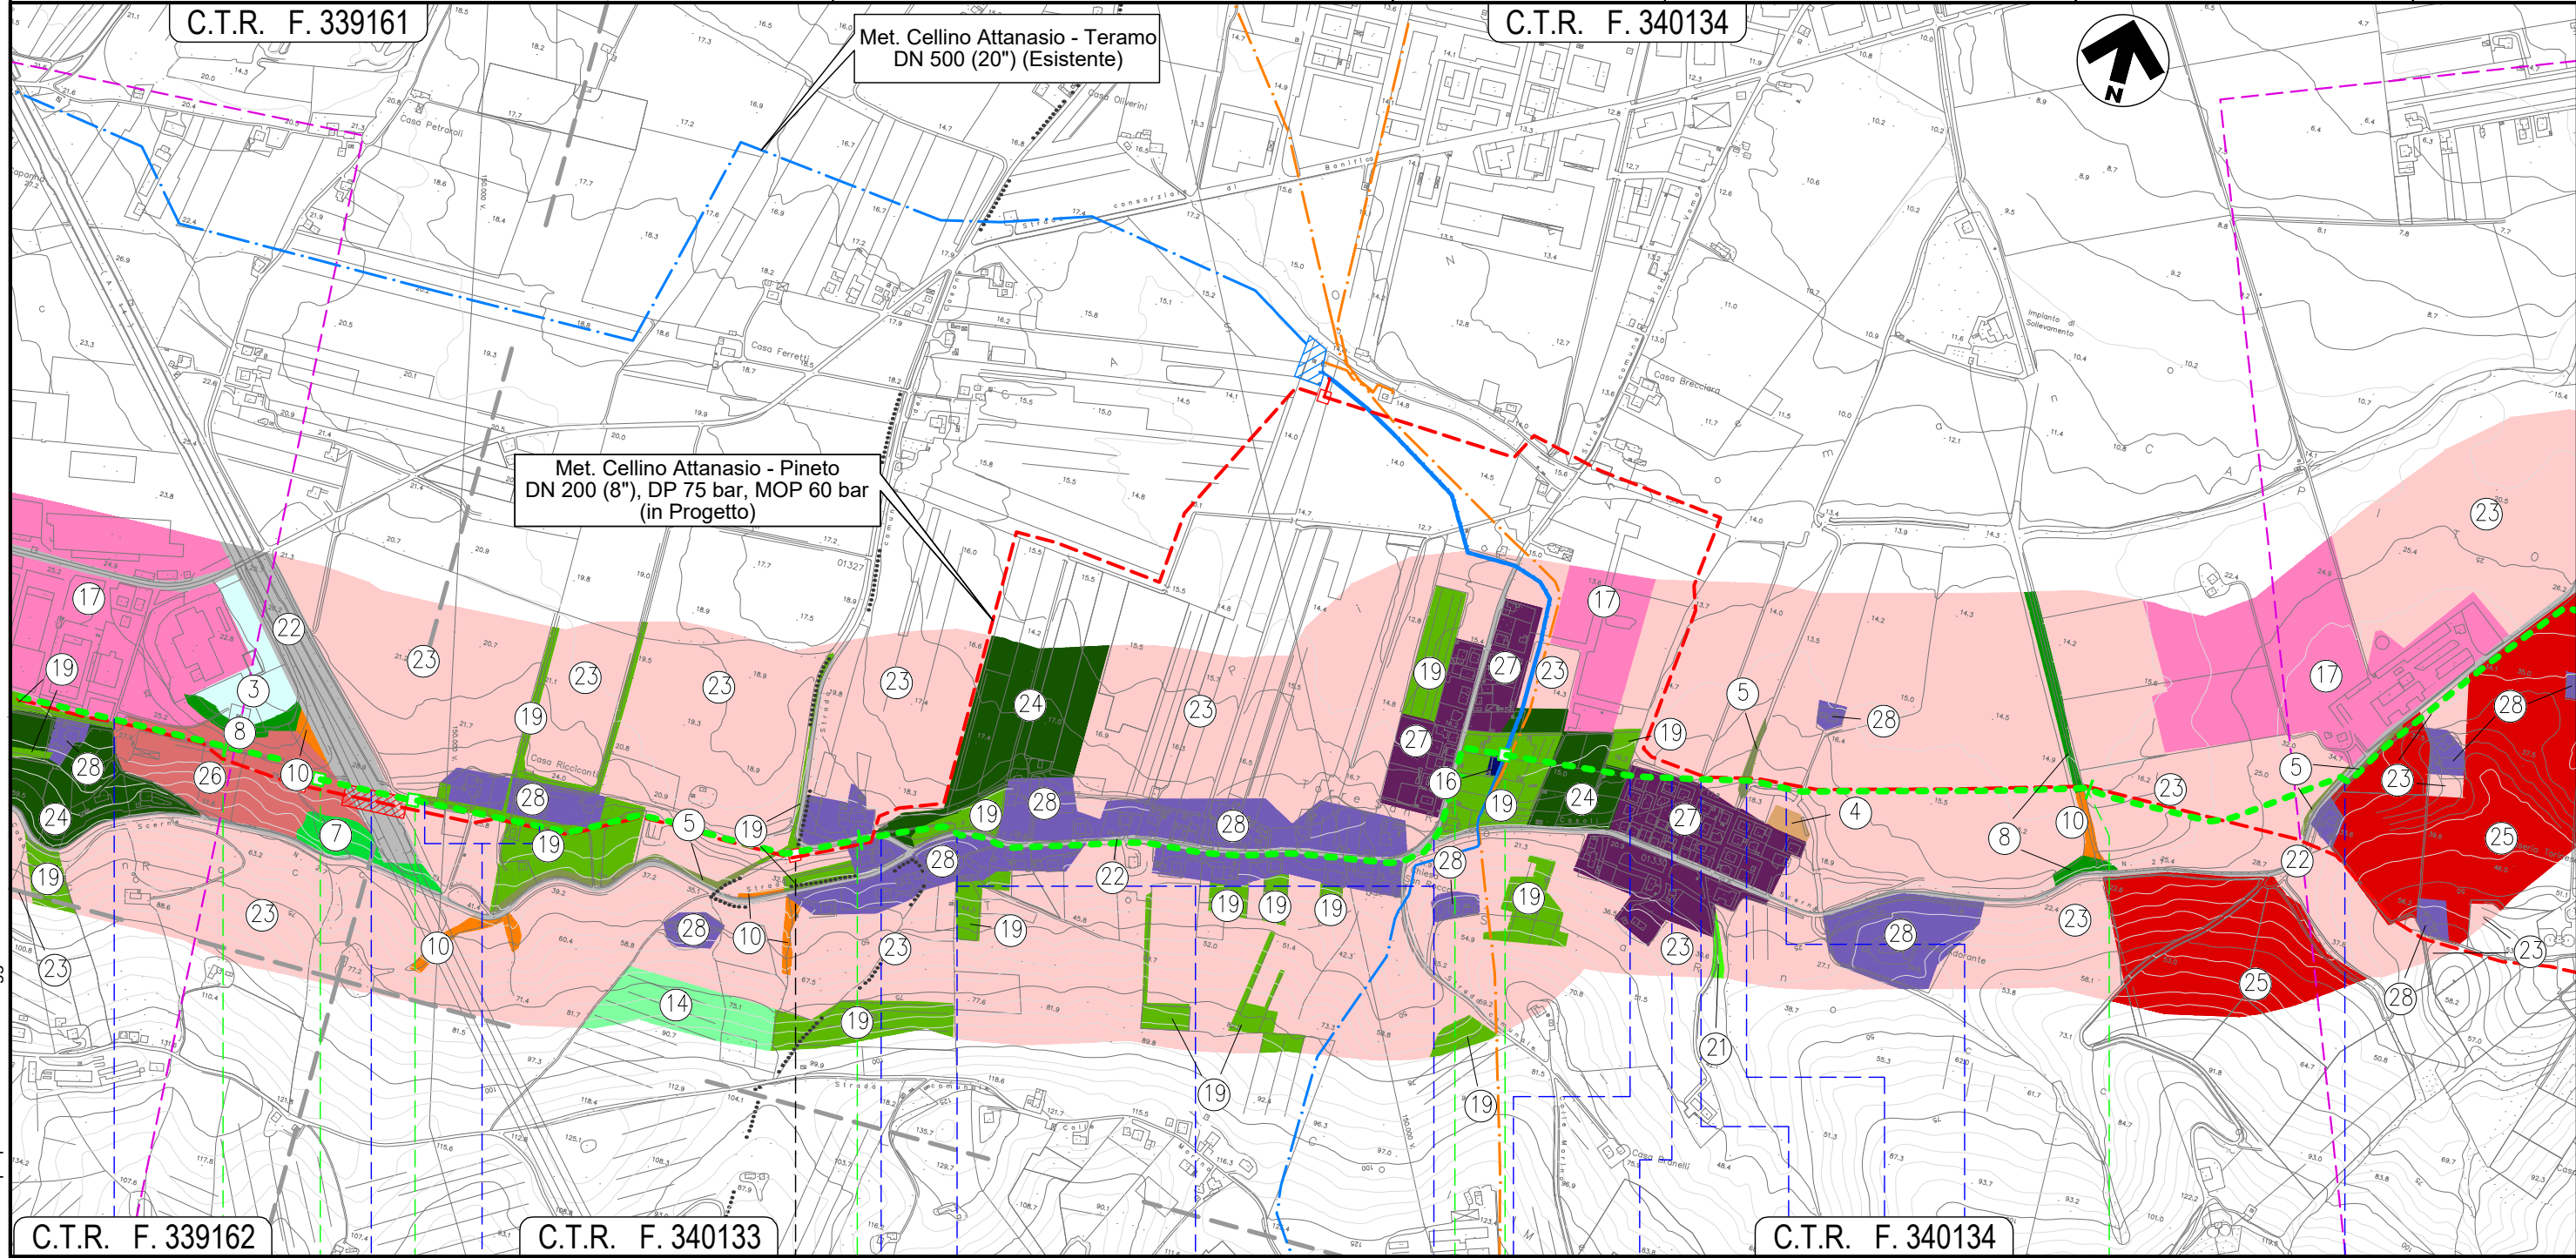


C.T.R. F. 339162

C.T.R. F. 340133

C.T.R. F. 340134

11 ATRI 12 13 PINETO 14

TERAMO

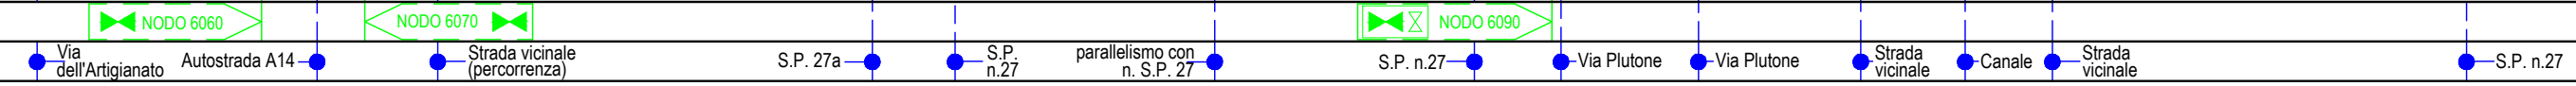


Il presente disegno e' di proprieta' aziendale - La Societa' tutelera' i propri diritti a termine di legge.

METANODOTTO CELLINO ATTANASIO - PINETO

Dismissione Condotta Esistente
USO DEL SUOLO

Quadro d'unione

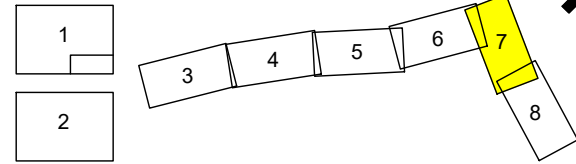

0	23/06/21	EMISSIONE PER ENTI	BERTERA	FRANCESCONE	BANCI
REV.	DATA	DESCRIZIONE	ELABORATO	VERIFICATO	APPROVATO
		Progettista			
			Comm.	5718-001	
			Dis.	D-PG-D-1014	

Foglio
7
di 8
Scala
1:10.000

C.T.R. F. 340131

C.T.R. F. 340132



Met. Cellino Attanasio - Pineto
DN 200 (8''), DP 75 bar, MOP 60 bar
(in Progetto)

C.T.R. F. 340134

C.T.R. F. 340133

C.T.R. F. 340132

15

16

17

18

PINETO
TERAMO

- parallelismo con n. S.P. 27
- Strada Quinto Colle Morino
- Viale Mario Torinese
- Canale Forma Calvano
- Percorrenza area commerciale (ex Mercatone Uno)
- Via Roberto Rossellini
- Via Raf Vallone
- Via Mauro Bolognini
- Canale rivestito in massi
- Canale Forma Calvano




Il presente disegno e' di proprieta' aziendale - La Societa' tutelera' i propri diritti a termine di legge.

METANODOTTO CELLINO ATTANASIO - PINETO

Dismissione Condotta Esistente
USO DEL SUOLO

Quadro d'unione

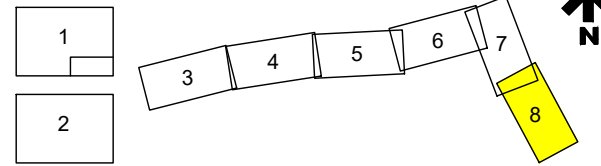


0	23/06/21	EMISSIONE PER ENTI	BERTERA	FRANCESCONE	BANCI
REV.	DATA	DESCRIZIONE	ELABORATO	VERIFICATO	APPROVATO
		Progettista			
			Comm.	5718-001	
			Dis.	D-PG-D-1014	

Foglio
8
di 8
Scala
1:10.000

C.T.R. F. 340132

C.T.R. F. 351024

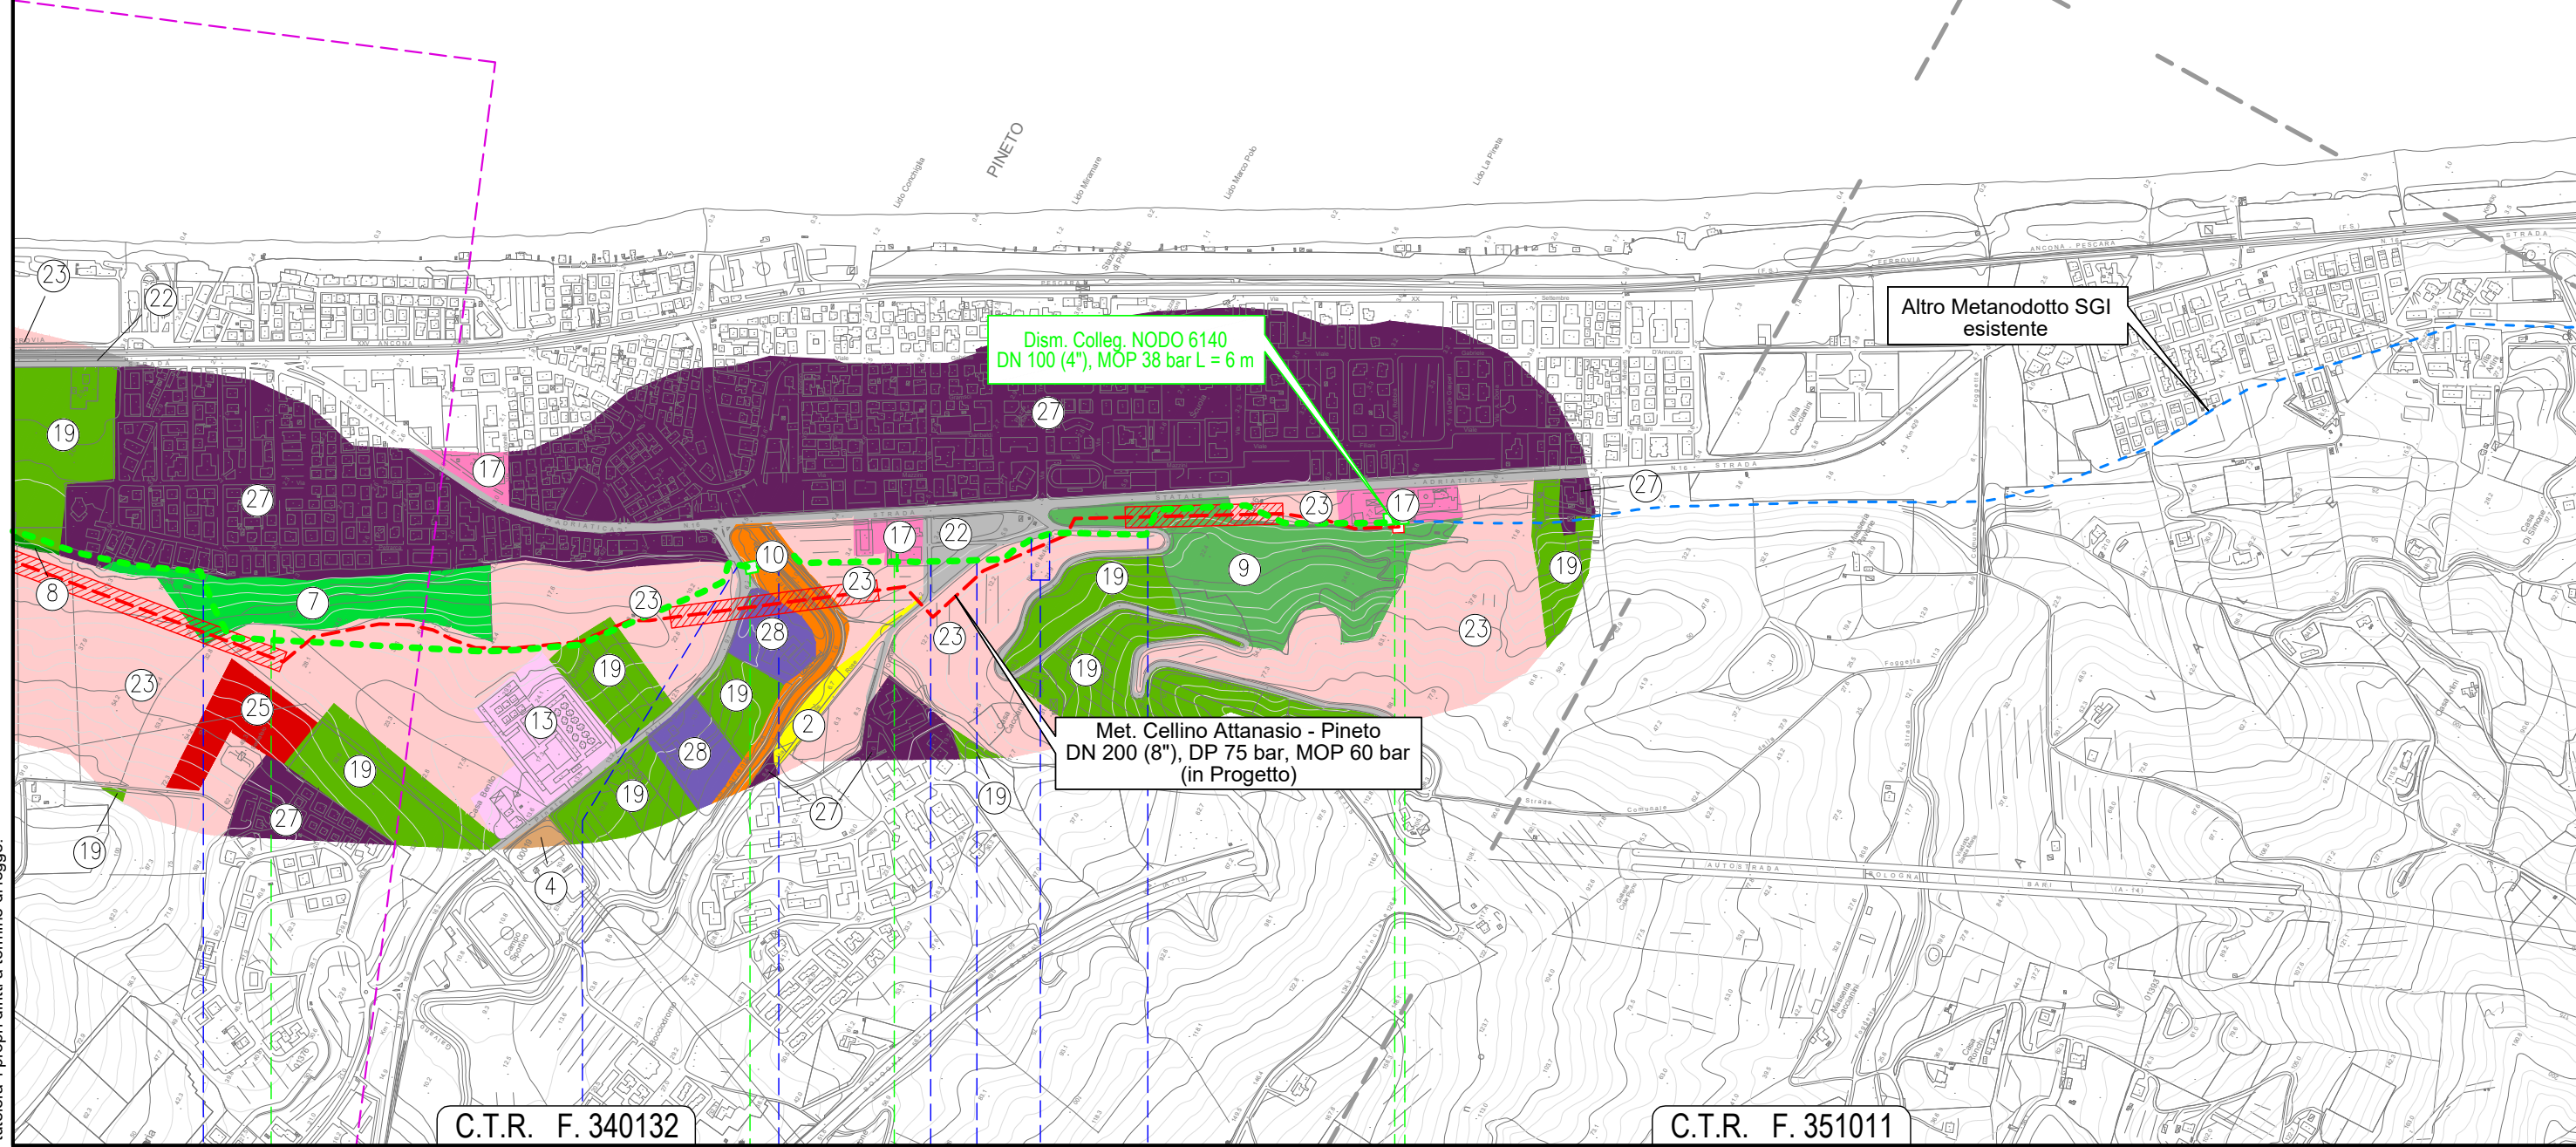

C.T.R. F. 351011

18

19

19+811

PINETO
TERAMO

