
















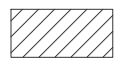


LEGENDA

SIMBOLOGIA CARTOGRAFICA

-  Metanodotto in progetto
DN 200 (8"), DP 75 bar, MOP 60 bar
 -  Metanodotto da dismettere
DN 200 (8") e DN 175 (7"), MOP 38 bar
 -  Metanodotti SGI esistenti
 -  Altri Metanodotti esistenti
 -  Aree impianti stacco-terminale in progetto
 -  Aree impianti stacco-terminale SGI esistenti
 -  Aree impianti esistenti
 -  Opere connesse in progetto
 -  T.O.C. - Trivelle spingitubo principali
 -  Impianti di linea in progetto
 -  Impianti di linea da porre fuori esercizio e recuperare
 -  Impianti di linea in esercizio
 -  Limite sovrapposizione fogli
- Ricollegamento / Interconnessione
DN xxx (x"), DP xx bar, MOP xx bar
L = xx m

SIMBOLOGIA MECCANICA


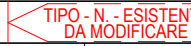
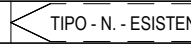

-  Punto di intercettazione di linea (P.I.L.)
-  Punto di intercettazione di derivazione importante (P.I.D.I.)
-  Punto di intercettazione di derivazione importante con discaggio di allacciamento (P.I.D.I.)
-  Impianto di riduzione/regolazione della pressione

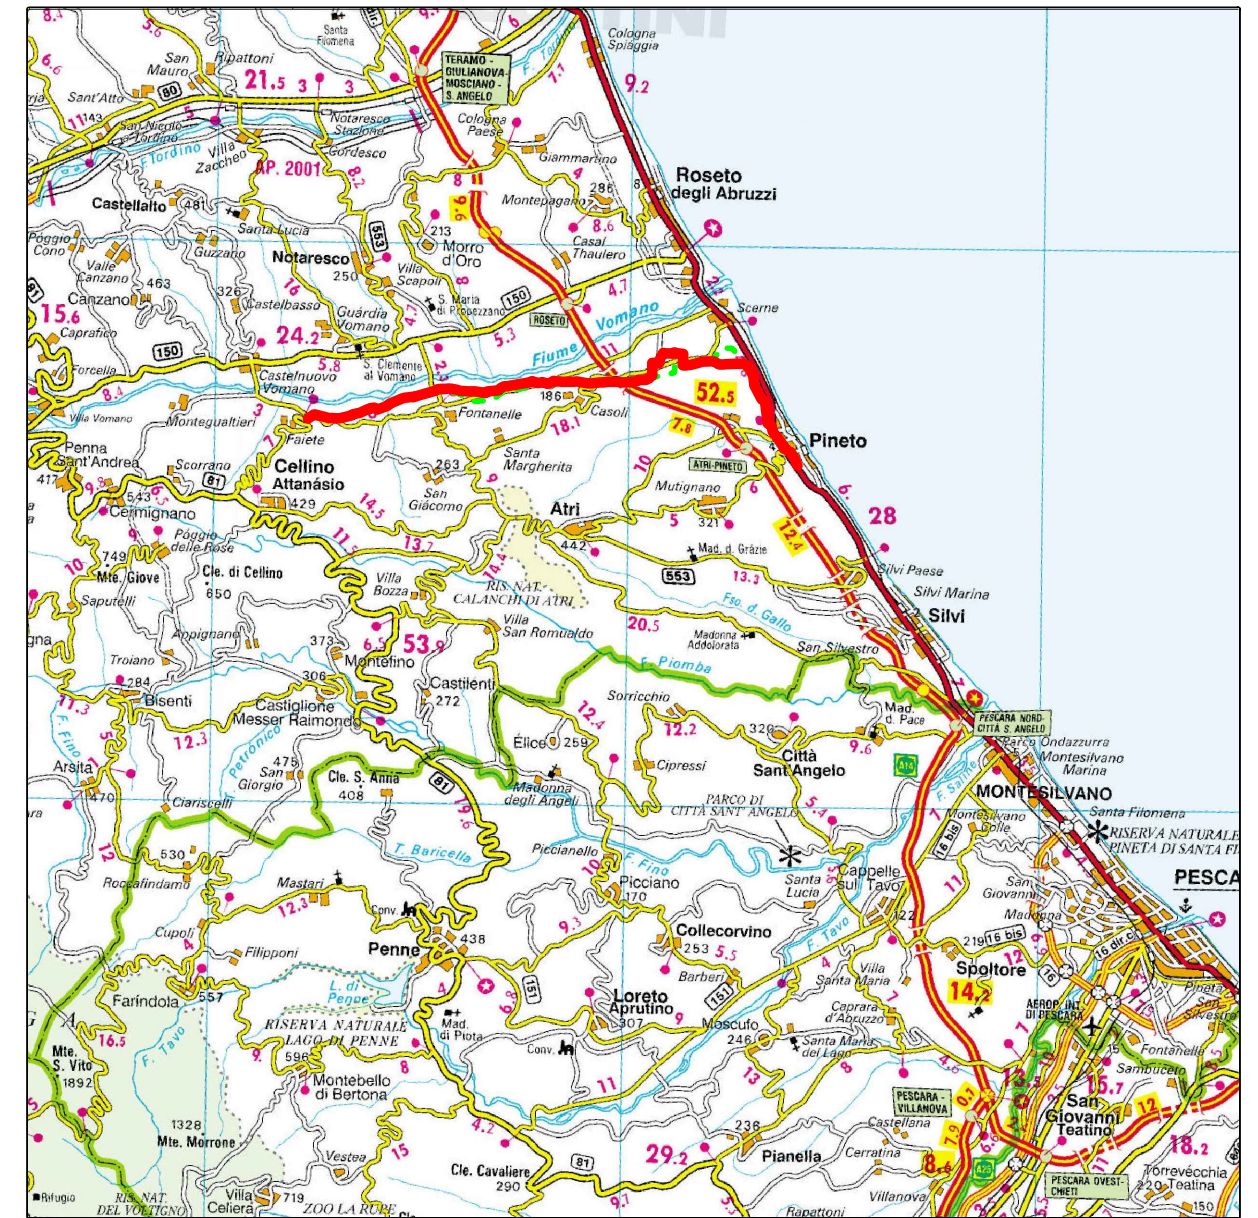

COROGRAFIA 1:250.000



Il presente disegno e' di proprieta' aziendale - La Societa' tutelera' i propri diritti a termine di legge.


Progressiva chilometrica	N.		
Comuni	COMUNE		
Province	PROVINCIA		
Impianti	 TIPO - N. - PROG.	 TIPO - N. - ESISTENTE DA MODIFICARE	 TIPO - N. - ESISTENTE
Attraversamenti	 TIPOLOGIA ATTRAVERSATA (SS n.##, corso d'acqua, ferrovia, ecc.)		
P.to di campionamento	SXX / SHXX		
n. campioni	n. 2		
Profondità prelievo	0/-1 m; -1/-2 m		
Metodo di campionamento	T: Trivella manuale ; SG: sondaggio geognostico		

0	23/06/21	EMISSIONE PER ENTI	DEL VECCHIO	FRANCESCONE	BANCI
REV.	DATA	DESCRIZIONE	ELABORATO	VERIFICATO	APPROVATO
		Progettista	 Società Gasdotti Italia S.p.A.		
				COMMESSA	UNITA'
		METANODOTTO CELLINO ATTANASIO - PINETO		5718	001
		USO DEL SUOLO CON UBICAZIONE SONDEGGI (ai sensi del DPR n. 120/2017)		DISEGNO	P-PG-D-1049
				REVISIONE	0
				FG.	1 DI 8
				SCALA	1:10.000

METANODOTTO CELLINO ATTANASIO - PINETO

USO DEL SUOLO CON UBICAZIONE SONDAGGI
(ai sensi del DPR n. 120/2017)

Quadro d'unione

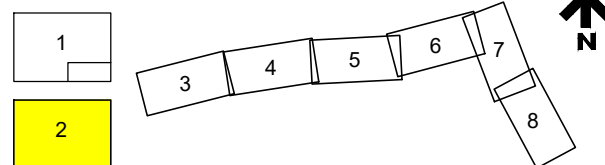

0	23/06/21	EMISSIONE PER ENTI	DEL VECCHIO	FRANCESCONO	BANCI
REV.	DATA	DESCRIZIONE	ELABORATO	VERIFICATO	APPROVATO
		Progettista	Comm. 5718-001		
		Dis.	P-PG-D-1049		



Foglio
2
di 8
Scala
1:10.000


LEGENDA TEMATICA

- | | | |
|--|---|---|
| ① Aree estrattive | ⑮ Fiumi, Torrenti e Fossi | ● Posizionamento planimetrico punto di sondaggio relativo alla linea in progetto |
| ② Aree a Ricolonizzazione Artificiale | ⑯ Frutteti e Frutteti Minori | ● Posizionamento planimetrico punto di sondaggio relativo alla linea in rimozione |
| ③ Aree a Ricolonizzazione Naturale | ⑰ Insedimenti Industr. o Artig. con Spazi Annessi | |
| ④ Aree Sportive | ⑱ Noceti | |
| ⑤ Aree a Vegetazione Arborea e Arbustiva in Evoluzione | ⑲ Oliveti | |
| ⑥ Bacini Artificiali | ⑳ Pioppeti | |
| ⑦ Boschi di Conifere | ㉑ Prati Stabili | |
| ⑧ Boschi di Latifoglie | ㉒ Reti e Aree Infrastrutturali e Ferroviarie | |
| ⑨ Boschi Misti di Conifere e Latifoglie | ㉓ Seminativi | |
| ⑩ Brughiere e Cespuglieti | ㉔ Sistemi Colturali e Particellari Complessi | |
| ⑪ Campeggi e Bungalows | ㉕ Vigneti | |
| ⑫ Canneti a Frangmite | ㉖ Vivai | |
| ⑬ Cimiteri | ㉗ Zone Residenziali a Tessuto Continuo | |
| ⑭ Colture Temporanee Associate a Colture Permanenti | ㉘ Zone Residenziali a Tessuto Discontinuo e Rado | |

METANODOTTO CELLINO ATTANASIO - PINETO


USO DEL SUOLO CON UBICAZIONE SONDAGGI
(ai sensi del DPR n. 120/2017)

Quadro d'unione

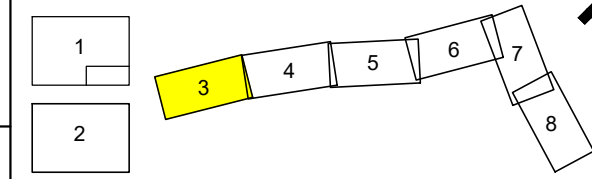

0	23/06/21	EMISSIONE PER ENTI	DEL VECCHIO	FRANCESCONE	BANCI
REV.	DATA	DESCRIZIONE	ELABORATO	VERIFICATO	APPROVATO
		Progettista			
			Comm.	5718-001	
			Dis.	P-PG-D-1049	

Foglio
3
di 8
Scala
1:10.000

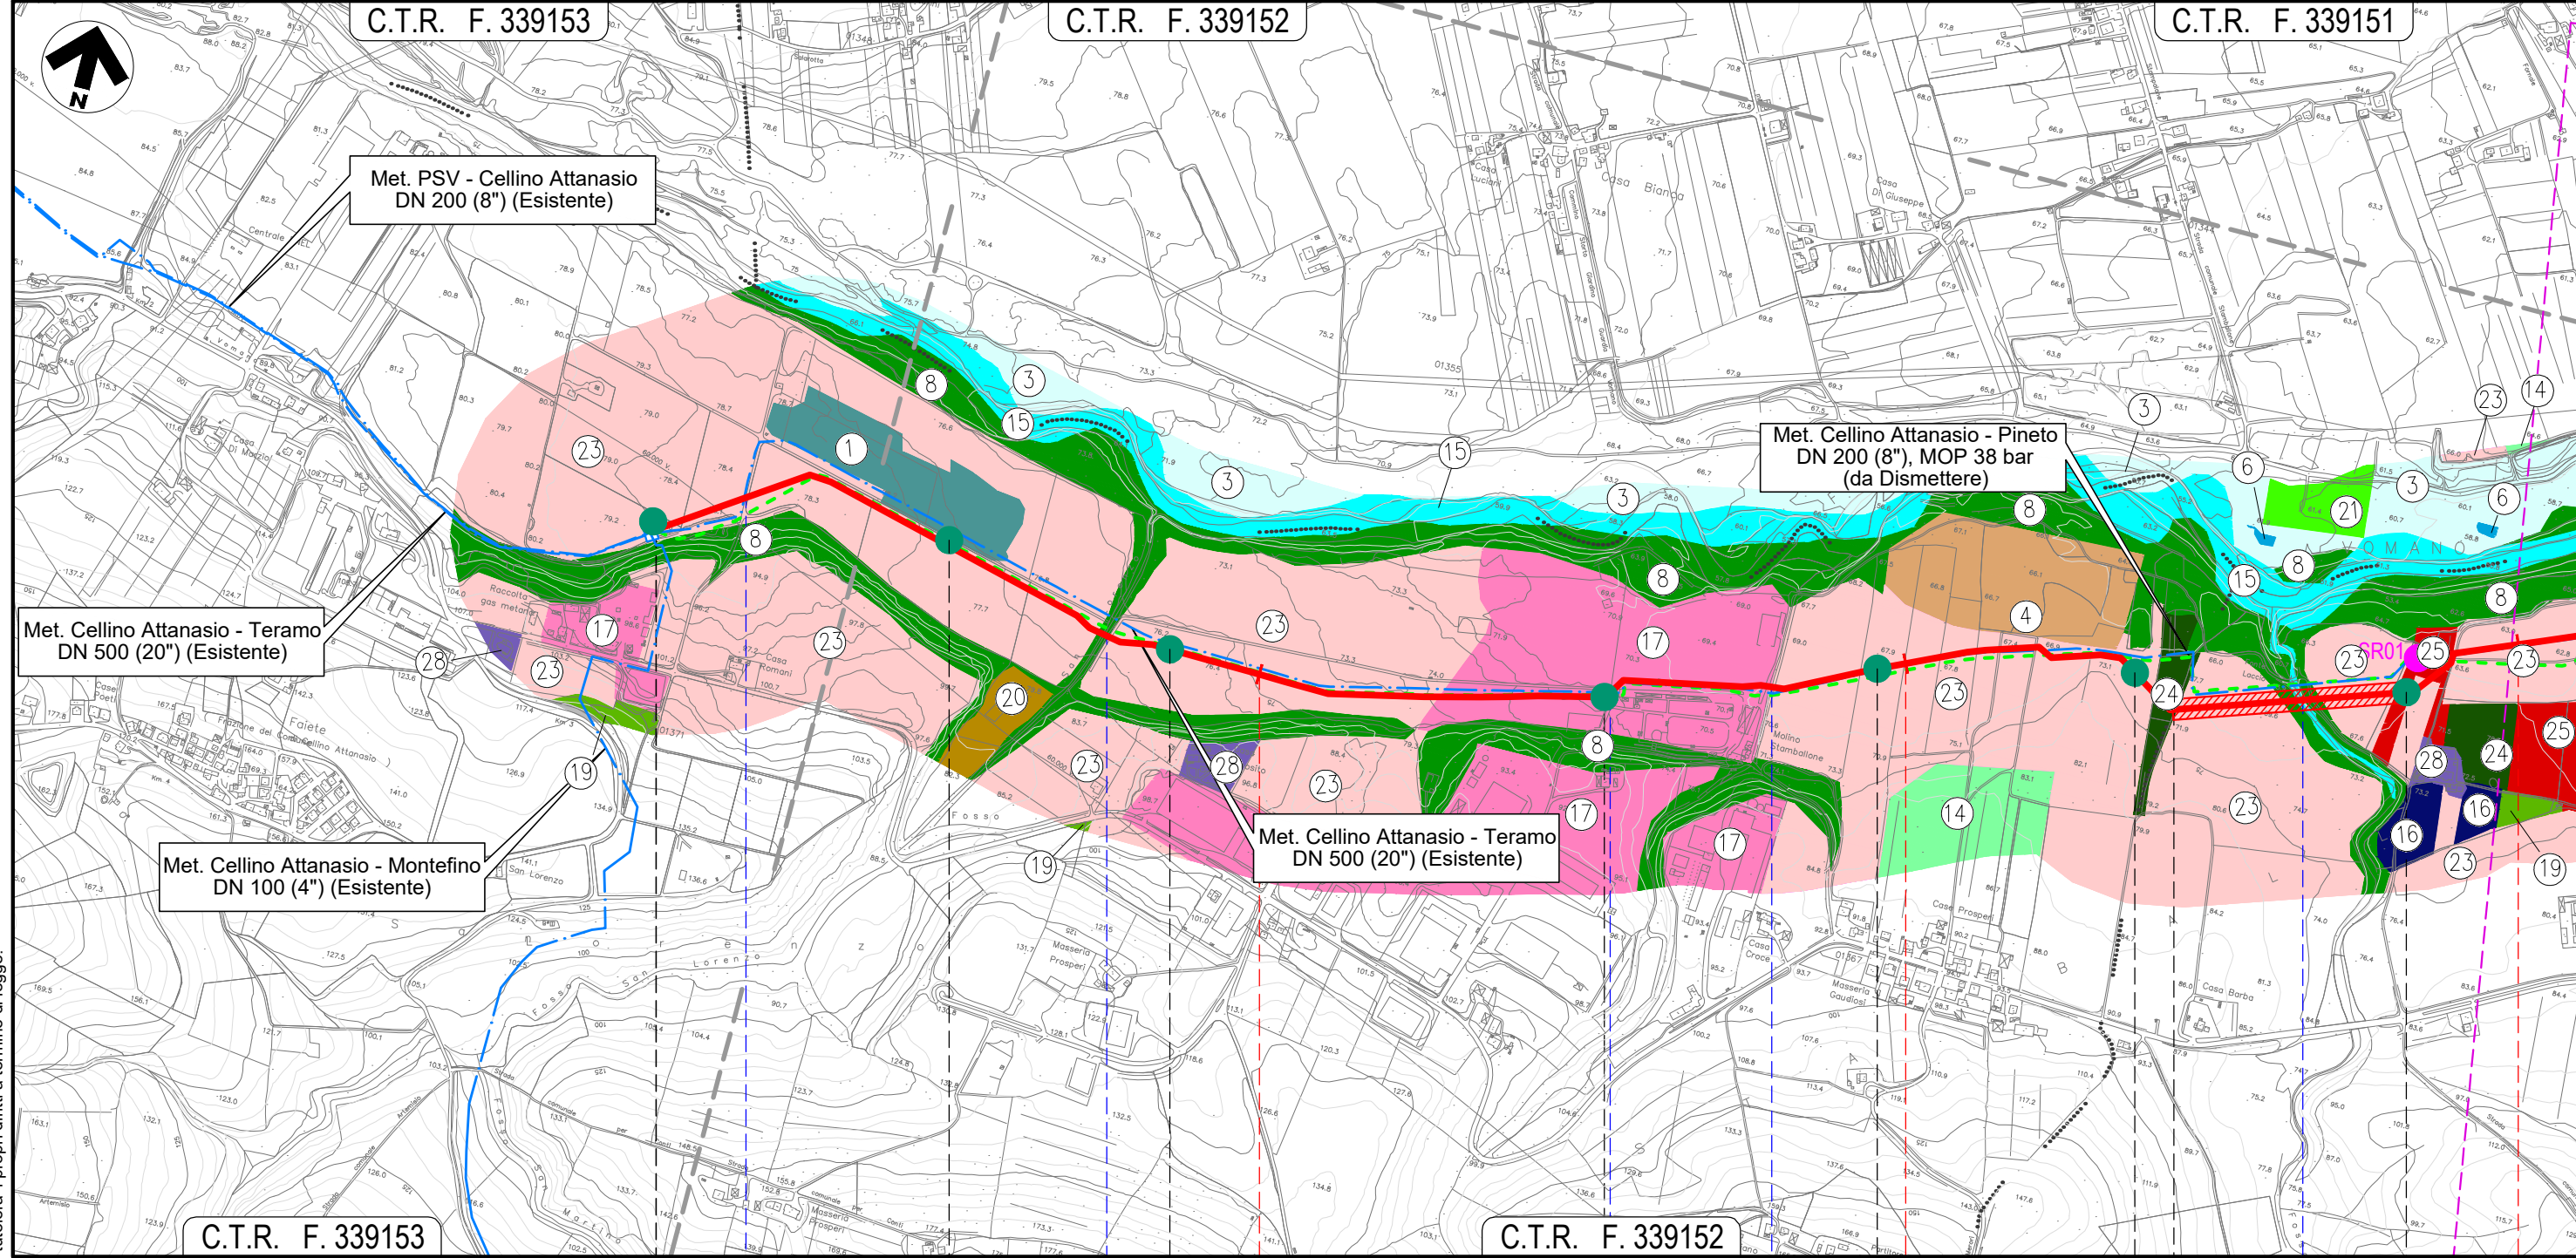


Il presente disegno e' di proprieta' aziendale - La Societa' tutelera' i propri diritti a termine di legge.

METANODOTTO CELLINO ATTANASIO - PINETO


USO DEL SUOLO CON UBICAZIONE SONDAGGI
(ai sensi del DPR n. 120/2017)

Quadro d'unione

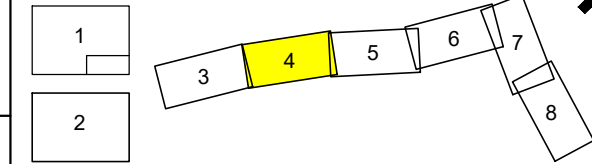

0	23/06/21	EMISSIONE PER ENTI	DEL VECCHIO	FRANCESCO	BANCI
REV.	DATA	DESCRIZIONE	ELABORATO	VERIFICATO	APPROVATO
		Progettista			
		Comm. 5718-001			
		Dis. P-PG-D-1049			

Foglio
4
di 8
Scala
1:10.000

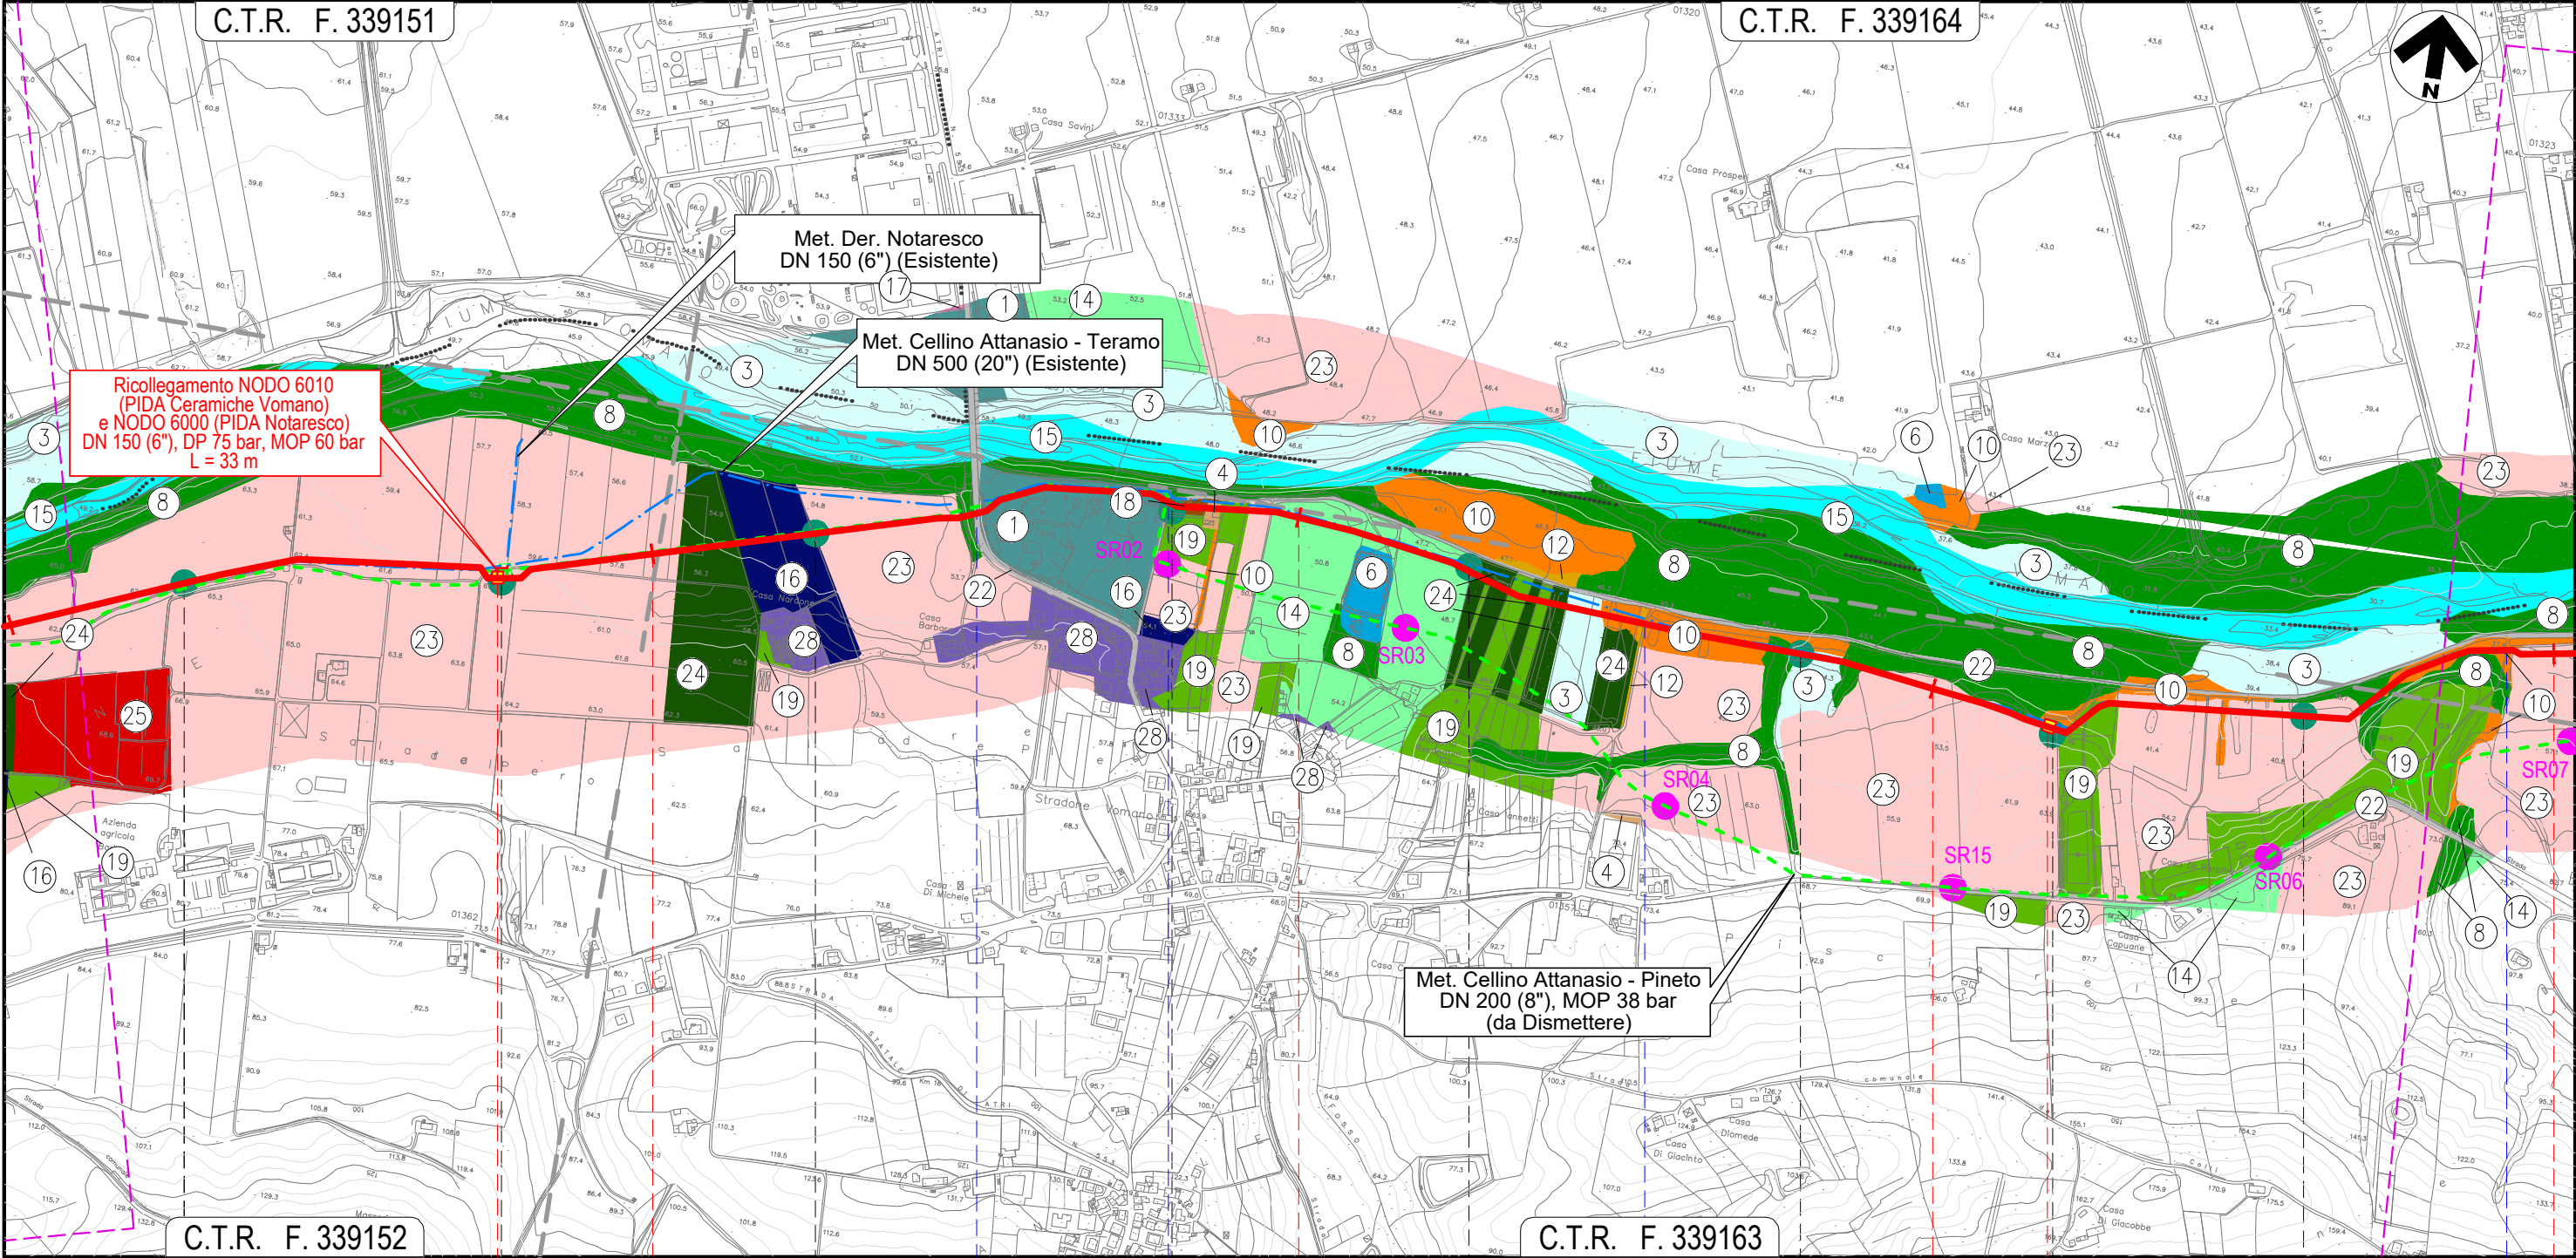

Il presente disegno e' di proprieta' aziendale - La Societa' tutelera' i propri diritti a termine di legge.


		4		5		6		7	
		S.P. n.553		Strada vicinale		Fosso Bartolone (in C.A.)		Strada vicinale	
NODO 5990						NODO 6220		NODO 6020	
S06	SH05	S07	S08	S09	S10	SH07	S11		
n. 2	n. 2	n. 2	n. 2	n. 2	n. 2	n. 2	n. 2		
0/-1 m; -1/-2 m	0/-1 m; -1/-2 m	0/-1 m; -1/-2 m	0/-1 m; -1/-2 m	0/-1 m; -1/-2 m	0/-1 m; -1/-2 m	0/-1 m; -1/-2 m	0/-1 m; -1/-2 m		
T	SG	T	T	T	T	SG	T		

METANODOTTO CELLINO ATTANASIO - PINETO

USO DEL SUOLO CON UBICAZIONE SONDAGGI
(ai sensi del DPR n. 120/2017)


C.T.R. F. 339164

Quadro d'unione

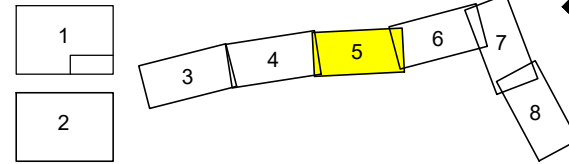

0	23/06/21	EMISSIONE PER ENTI	DEL VECCHIO	FRANCESCO	BANCI	Foglio 5 di 8 Scala 1:10.000
REV.	DATA	DESCRIZIONE	ELABORATO	VERIFICATO	APPROVATO	
		Progettista				Comm. 5718-001
						Dis. P-PG-D-1049

C.T.R. F. 339161

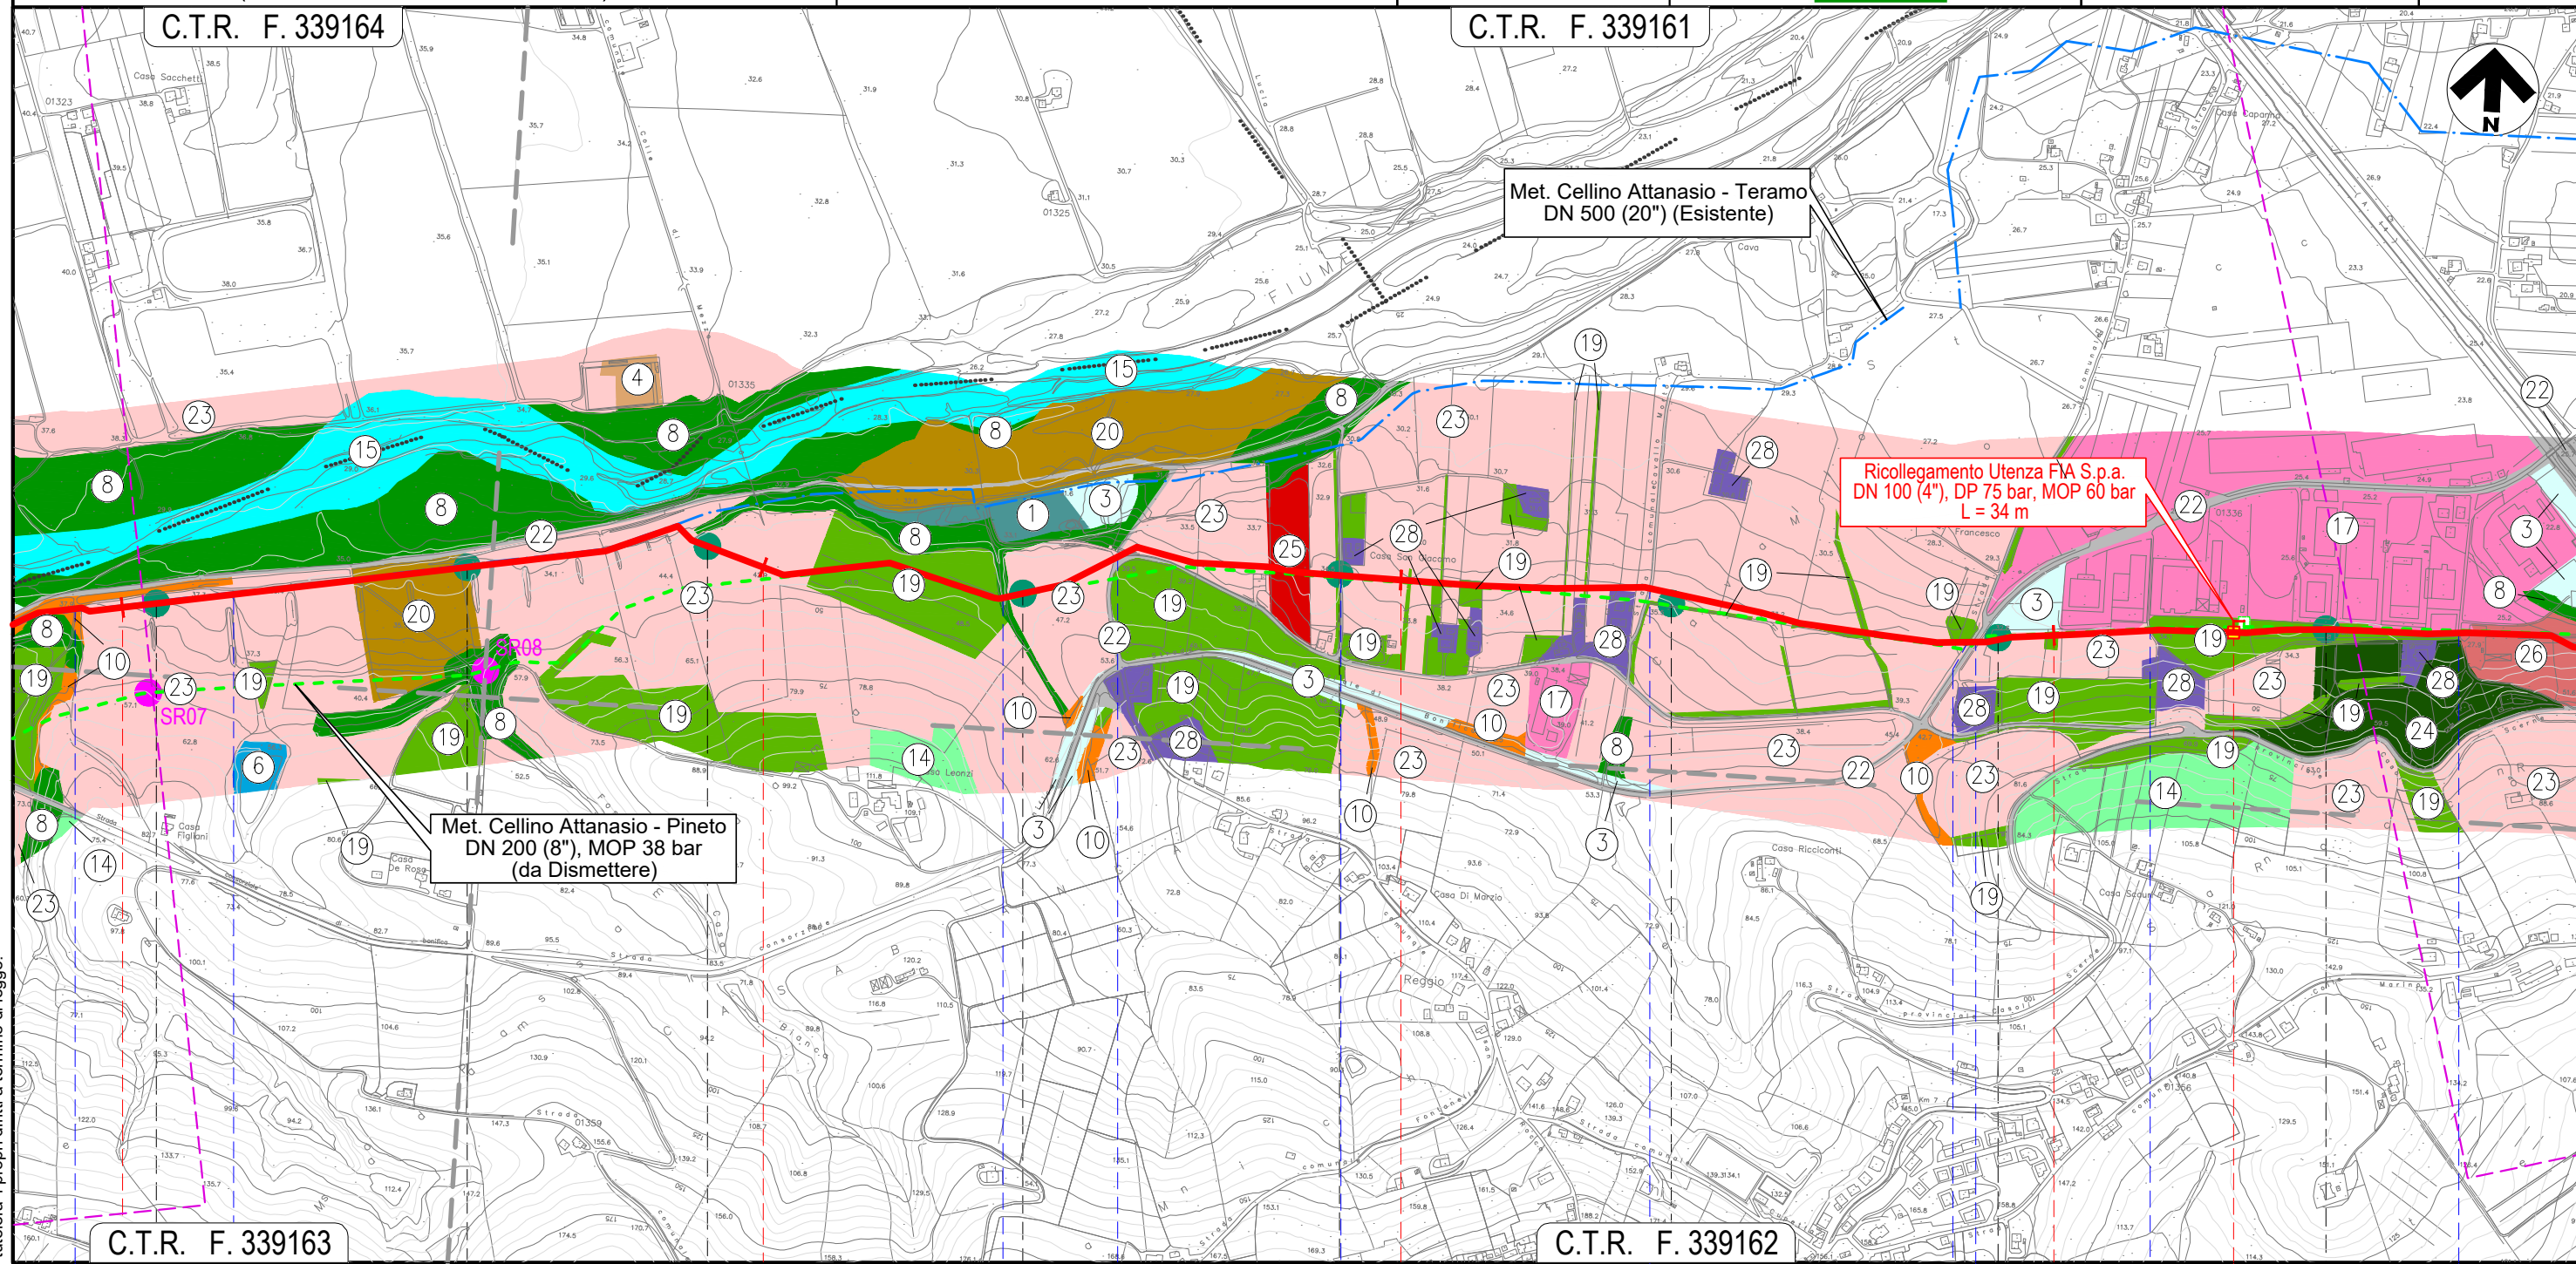

C.T.R. F. 339163

C.T.R. F. 339162

Il presente disegno e' di proprieta' aziendale - La Societa' tutelera' i propri diritti a termine di legge.

ATRI
TERAMO


● Strada vicinale	● Fosso S. Margherita		● Fosso	● Strada consorziale di bonifica	● Strada vicinale	● Via Salara	● Canale in C.A.	● S.P. n.27a	● Strada Sterrata	● Via dell'Artigianato
S12	S13	S14	S15	S16	S17	S18	S19			
n. 2	n. 2	n. 2	n. 2	n. 2	n. 2	n. 2	n. 2			
0/-1 m; -1/-2 m	0/-1 m; -1/-2 m	0/-1 m; -1/-2 m	0/-1 m; -1/-2 m	0/-1 m; -1/-2 m	0/-1 m; -1/-2 m	0/-1 m; -1/-2 m	0/-1 m; -1/-2 m			
T	T	T	T	T	T	T	T			



METANODOTTO CELLINO ATTANASIO - PINETO


USO DEL SUOLO CON UBICAZIONE SONDAGGI
(ai sensi del DPR n. 120/2017)

Quadro d'unione

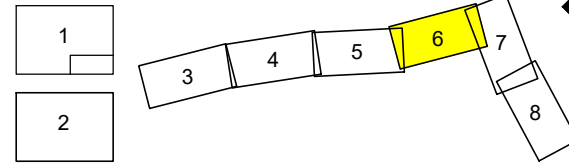

0	23/06/21	EMISSIONE PER ENTI	DEL VECCHIO	FRANCESCO	BANCI
REV.	DATA	DESCRIZIONE	ELABORATO	VERIFICATO	APPROVATO
		Progettista			
			Comm.	5718-001	
			Dis.	P-PG-D-1049	

Foglio
6
di 8
Scala
1:10.000

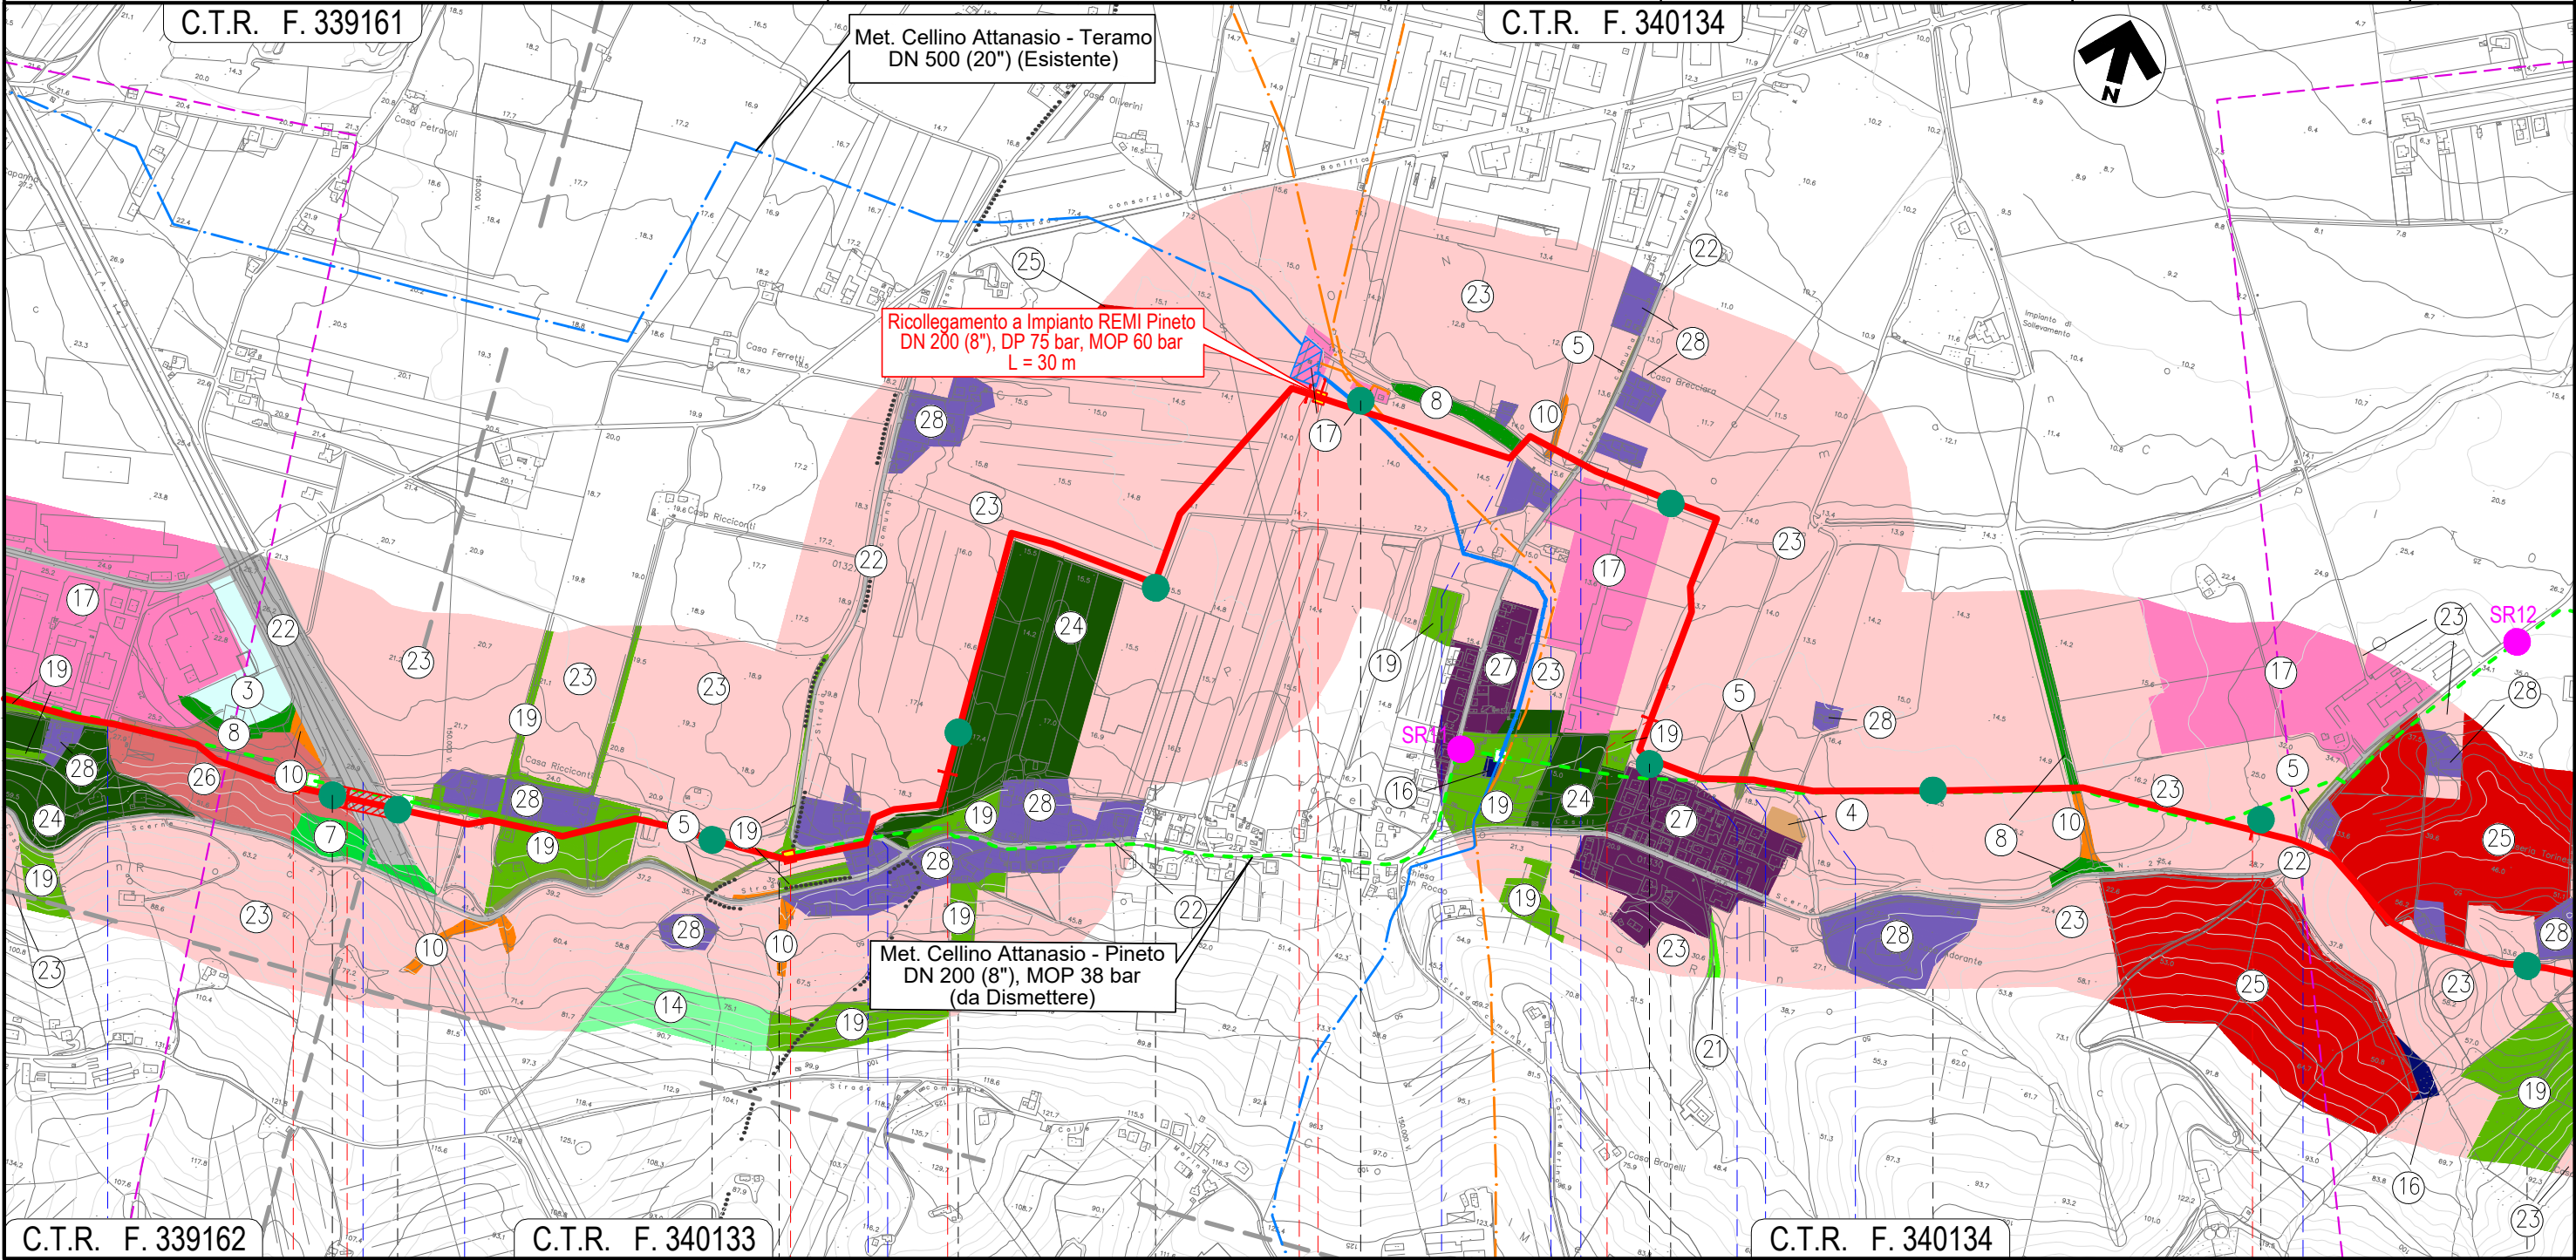


C.T.R. F. 339162	11	12	13	14	15	C.T.R. F. 340133	C.T.R. F. 340134			
ATRI		TERAMO			PINETO					
Via dell' Artigianato		Via degli Ori		Via Giove		S.P. n.27				
NODO 6060		NODO 6070		NODO 6090						
SH09	SH10	S20	S21	S22	S23	S25	S24	S26	S27	S28
n. 2	n. 2	n. 2	n. 2	n. 2	n. 2	n. 2	n. 2	n. 2	n. 2	n. 2
0/-1 m; -1/-2 m	0/-1 m; -1/-2 m	0/-1 m; -1/-2 m	0/-1 m; -1/-2 m	0/-1 m; -1/-2 m	0/-1 m; -1/-2 m	0/-1 m; -1/-2 m	0/-1 m; -1/-2 m	0/-1 m; -1/-2 m	0/-1 m; -1/-2 m	0/-1 m; -1/-2 m
SG	SG	T	T	T	T	T	T	T	T	T

Il presente disegno e' di proprieta' aziendale - La Societa' tutelera' i propri diritti a termine di legge.

METANODOTTO CELLINO ATTANASIO - PINETO

USO DEL SUOLO CON UBICAZIONE SONDAGGI
(ai sensi del DPR n. 120/2017)

Quadro d'unione

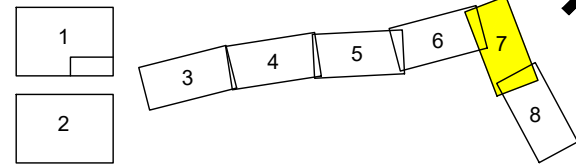

0	23/06/21	EMISSIONE PER ENTI	DEL VECCHIO	FRANCESCONE	BANCI	Foglio
REV.	DATA	DESCRIZIONE	ELABORATO	VERIFICATO	APPROVATO	7
		Progettista				di
			Comm.	5718-001		8
			Dis.	P-PG-D-1049		Scala
						1:10.000



C.T.R. F. 340131

C.T.R. F. 340132



Met. Cellino Attanasio - Pineto
DN 175 (7"), MOP 38 bar
(da Dismettere)

Met. Cellino Attanasio - Pineto
DN 200 (8"), MOP 38 bar
(da Dismettere)

C.T.R. F. 340134

C.T.R. F. 340133

C.T.R. F. 340132


Il presente disegno e' di proprieta' aziendale - La Societa' tutelera' i propri diritti a termine di legge.

	16		17		18		
	PINETO		TERAMO				
	Strada Quinto Colle Marino Canale Forma Calvano		Via Gino Cervi		Via Roberto Rossellini		
	S28		S29		S30		
	n. 2		n. 2		n. 2		
	0/-1 m; -1/-2 m		0/-1 m; -1/-2 m		0/-1 m; -1/-2 m		
	T		T		T		
			NODO 6115				
			Via Raf Vallone		Via Mauro Bognini		
			S31		S32		
			n. 2		n. 2		
			0/-1 m; -1/-2 m		0/-1 m; -1/-2 m		
			T		T		
					Canale rivestito in massi		
					Canale Forma Calvano		
					S33		
					n. 2		
					0/-1 m; -1/-2 m		
					T		

METANODOTTO CELLINO ATTANASIO - PINETO

USO DEL SUOLO CON UBICAZIONE SONDAGGI
(ai sensi del DPR n. 120/2017)

Quadro d'unione

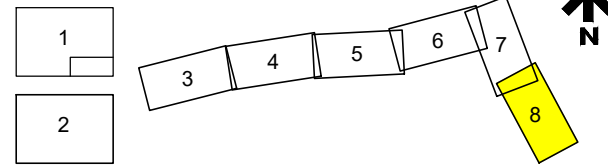


0	23/06/21	EMISSIONE PER ENTI	DEL VECCHIO	FRANCESCONE	BANCI
REV.	DATA	DESCRIZIONE	ELABORATO	VERIFICATO	APPROVATO
		Progettista			
			Comm.	5718-001	
			Dis.	P-PG-D-1049	

Foglio
8
di 8
Scala
1:10.000

C.T.R. F. 340132

C.T.R. F. 351024

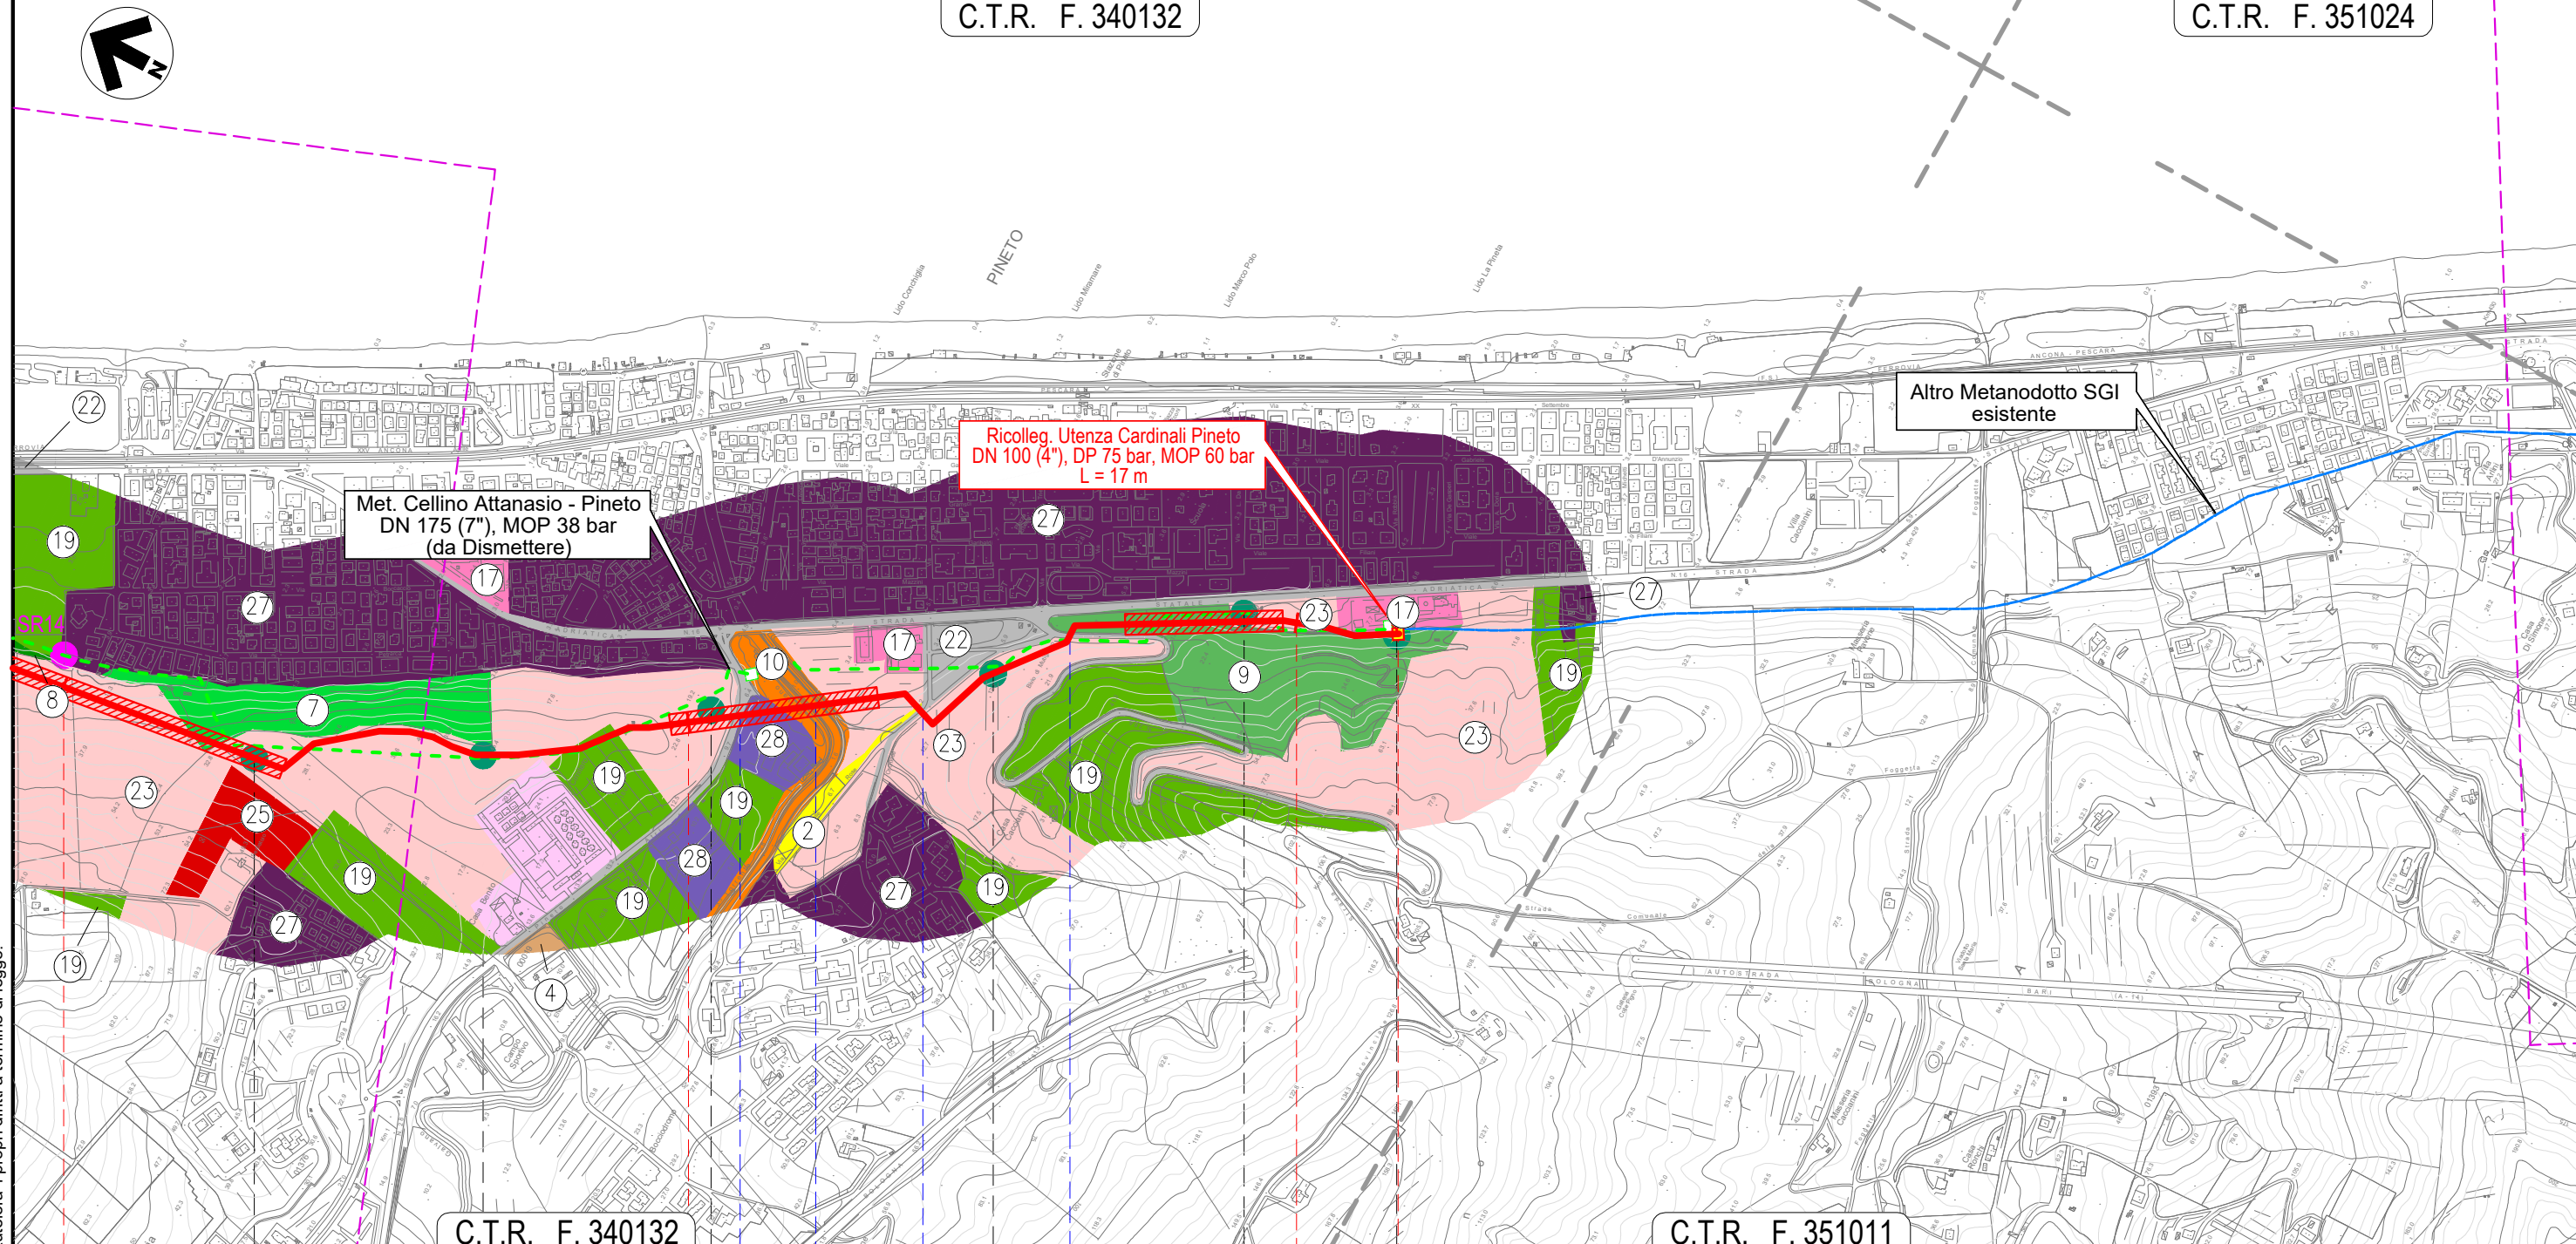

C.T.R. F. 340132

C.T.R. F. 351011

18	19	20	20+158		
	PINETO				
	TERAMO				
	S.P.28	Fosso Calvano	Via delle Rose		
			S.P. n. 28a		
S33	S34	SH16	S35	S36	SH18
n. 2	n. 2	n. 2	n. 2	n. 2	n. 2
0/-1 m; -1/-2 m	0/-1 m; -1/-2 m	0/-1 m; -1/-2 m	0/-1 m; -1/-2 m	0/-1 m; -1/-2 m	0/-1 m; -1/-2 m
T	T	SG	T	T	SG



Il presente disegno e' di proprieta' aziendale - La Societa' tutelera' i propri diritti a termine di legge.