



- Elettodotto
 - — — Metanodotto
 - ▨ Ferrovia
- Fasce di rispetto:
- - - Corsi d'acqua
 - - - Ferrovia
 - - - Viabilità
 - - - Metanodotto
 - - - Cimiteriale
 - - - ZPS

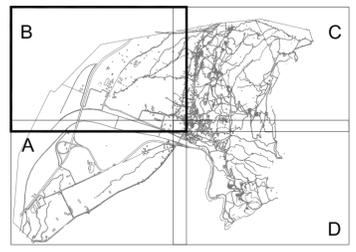

TAV P2c

COMUNE

COMUNE DI MONTECRESTESE

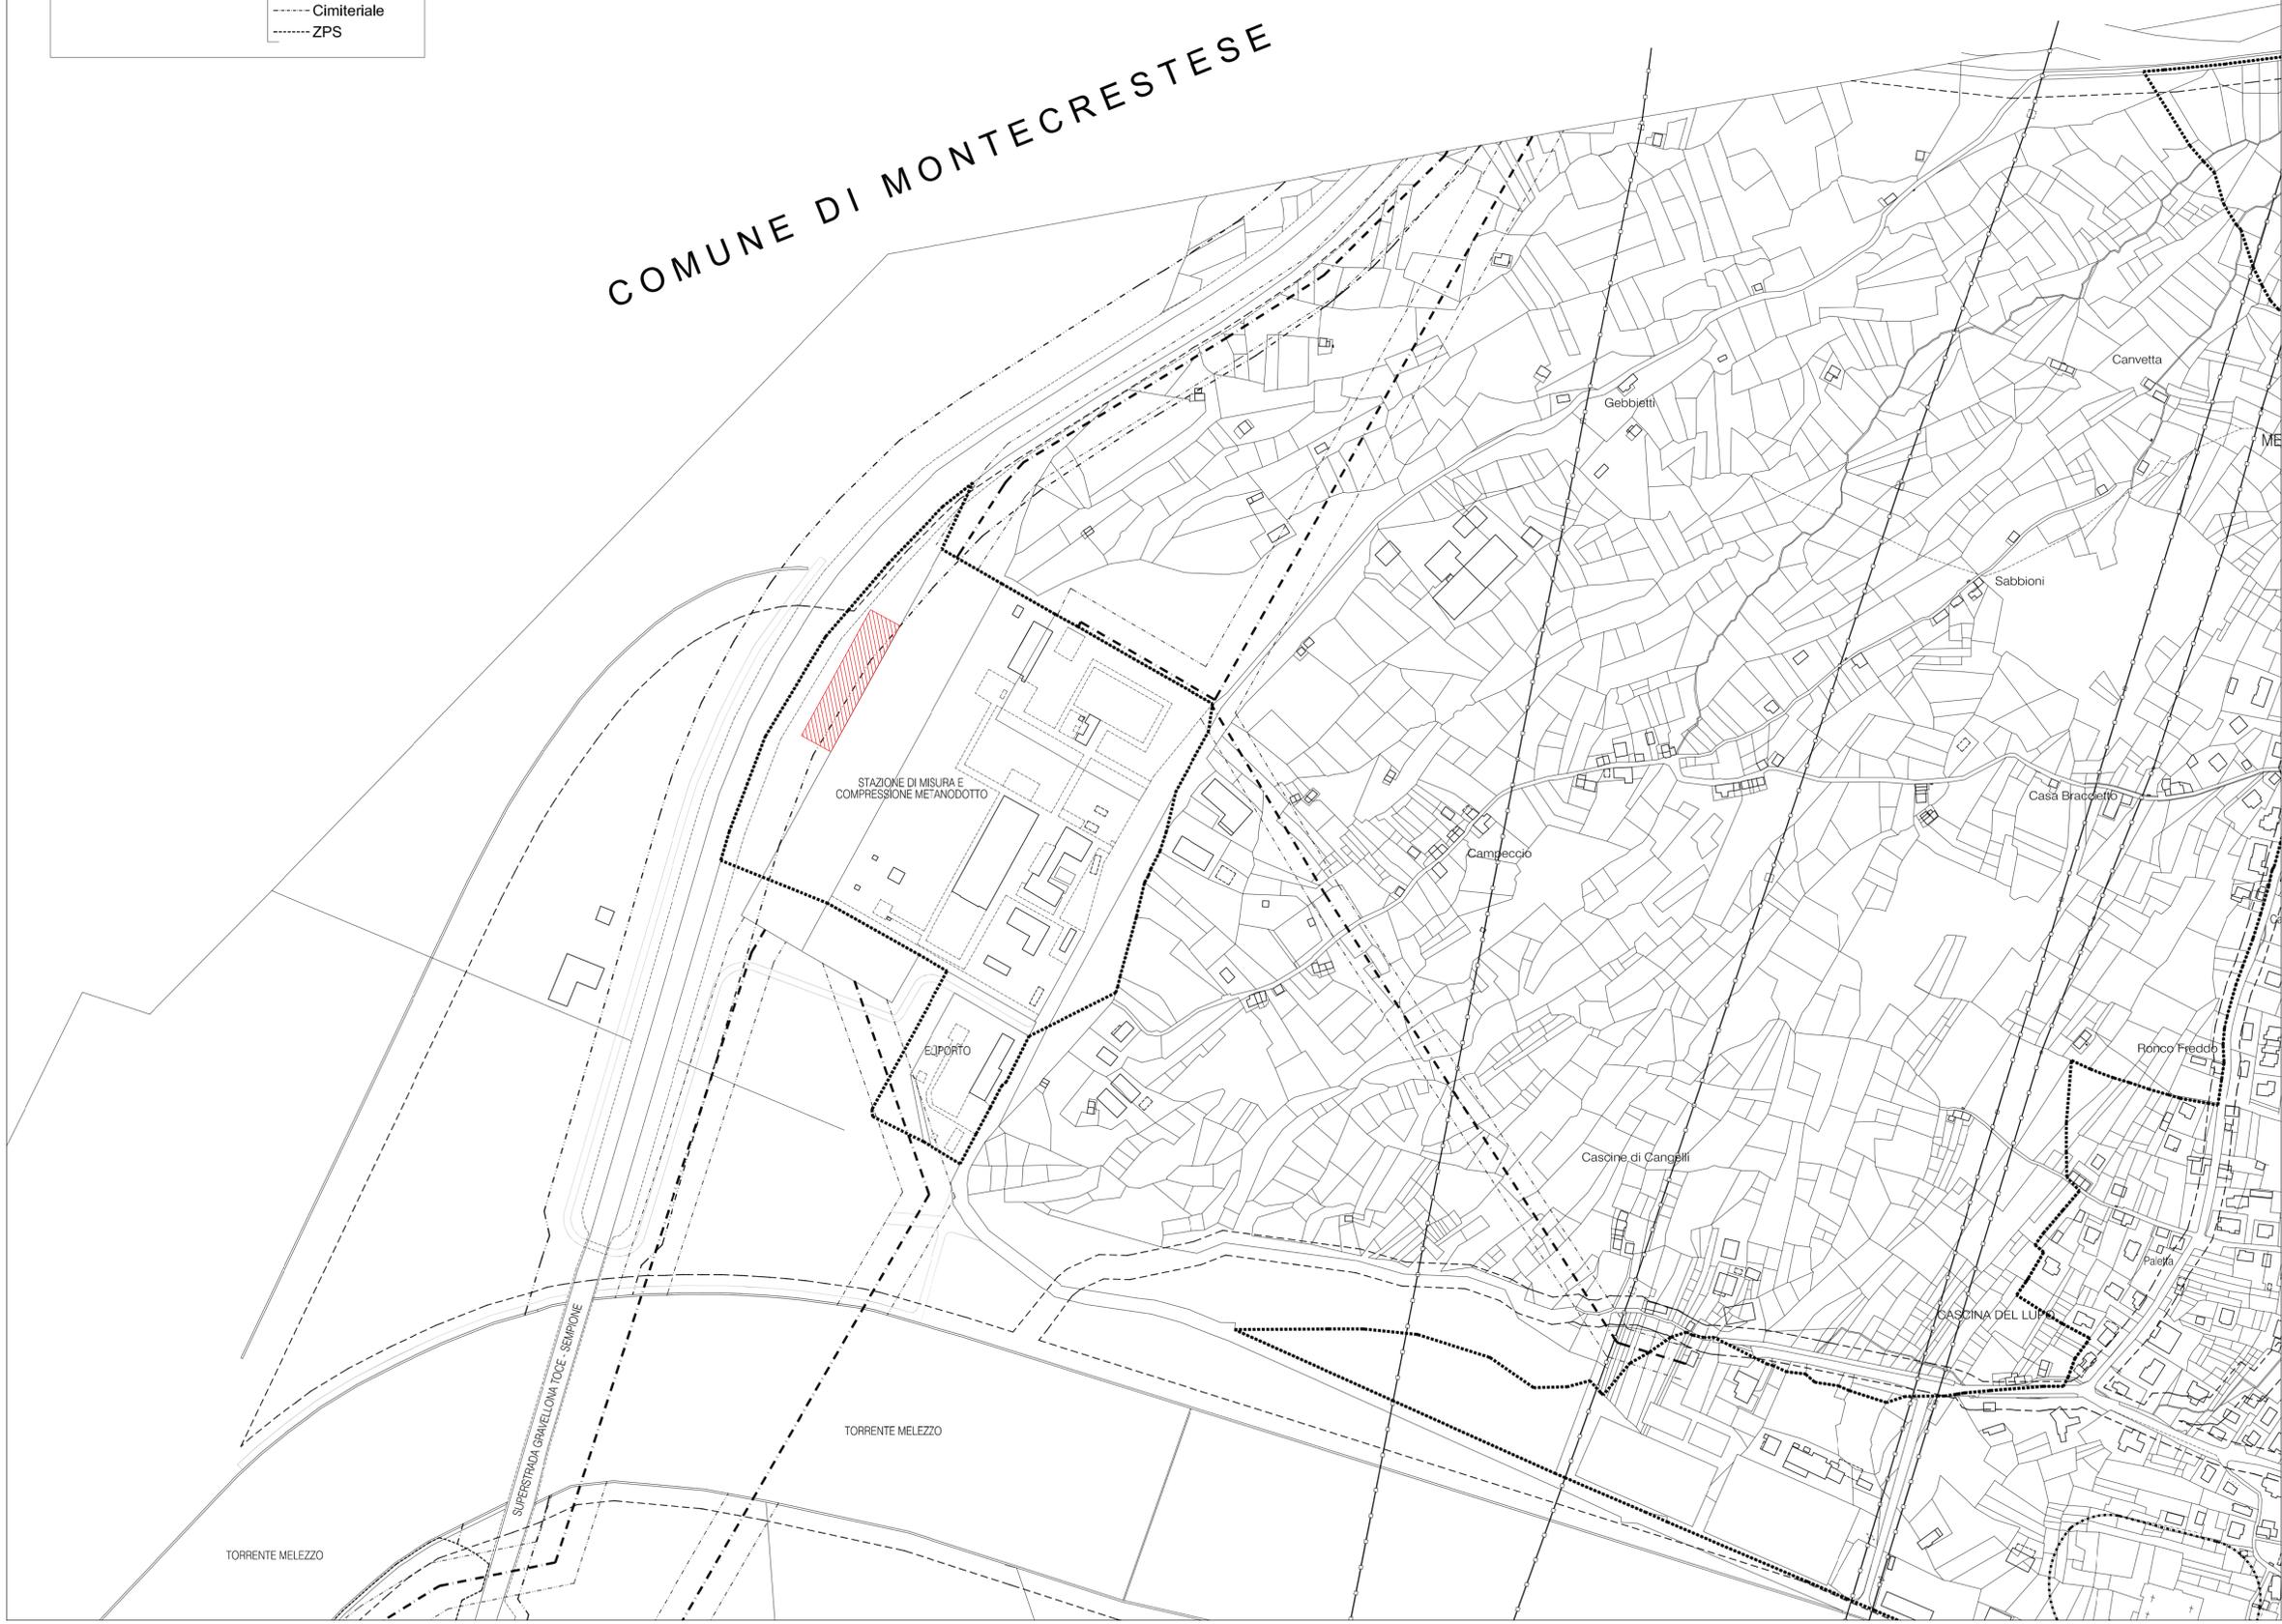

AREA DI OCCUPAZIONE DELLE NUOVE OPERE DA REALIZZARE FUORI CENTRALE

PLANIMETRIA VINCOLI Scala 1:2000



Rev.	DATA	DESCRIZIONE	CIV-FA	DAVANI	CECCHI
03-02-21		EMMISSIONE PER ENTI			
CLIENTE	PROGETTISTA	COMMESSA	UNITA' N.		
		023087-10	000		
ADEGUAMENTO CENTRALE DI COMPRESSIONE DI MASERA (VB)			DIS. N. 000-CB-A-12205		
VINCOLI SUL TERRITORIO			REVISIONE 0		
			FC. 1 DI 1		
			SCALA 1:2000		