


LEGENDA DEI COLORI E SIMBOLI IN CARTA

-  Belinese di micropali
-  Vie cavo
-  Linea alimentazione luci/videosorveglianza
-  Zona asfaltata
-  Zona riempita con misto granulometrico

POS. POS.	DESCRIZIONE APPARECCHIATURA EQUIPMENT DESCRIPTION
1	TRASFORMATORE 150/20 KV
2	SCARICATORE DI SOVRATENSIONE
3	TRASFORMATORE DI TENSIONE TV
4	BRICO 0/15/10KV, TRASCEZIONATORE, INTERRUITTORE A COMANDO UNIPOLARE, SEZIONATORE LINEATERRA
5	SEZIONATORE DI TERRA SBARRE
6	SBARRE
7	TERMINALE CAVO AT

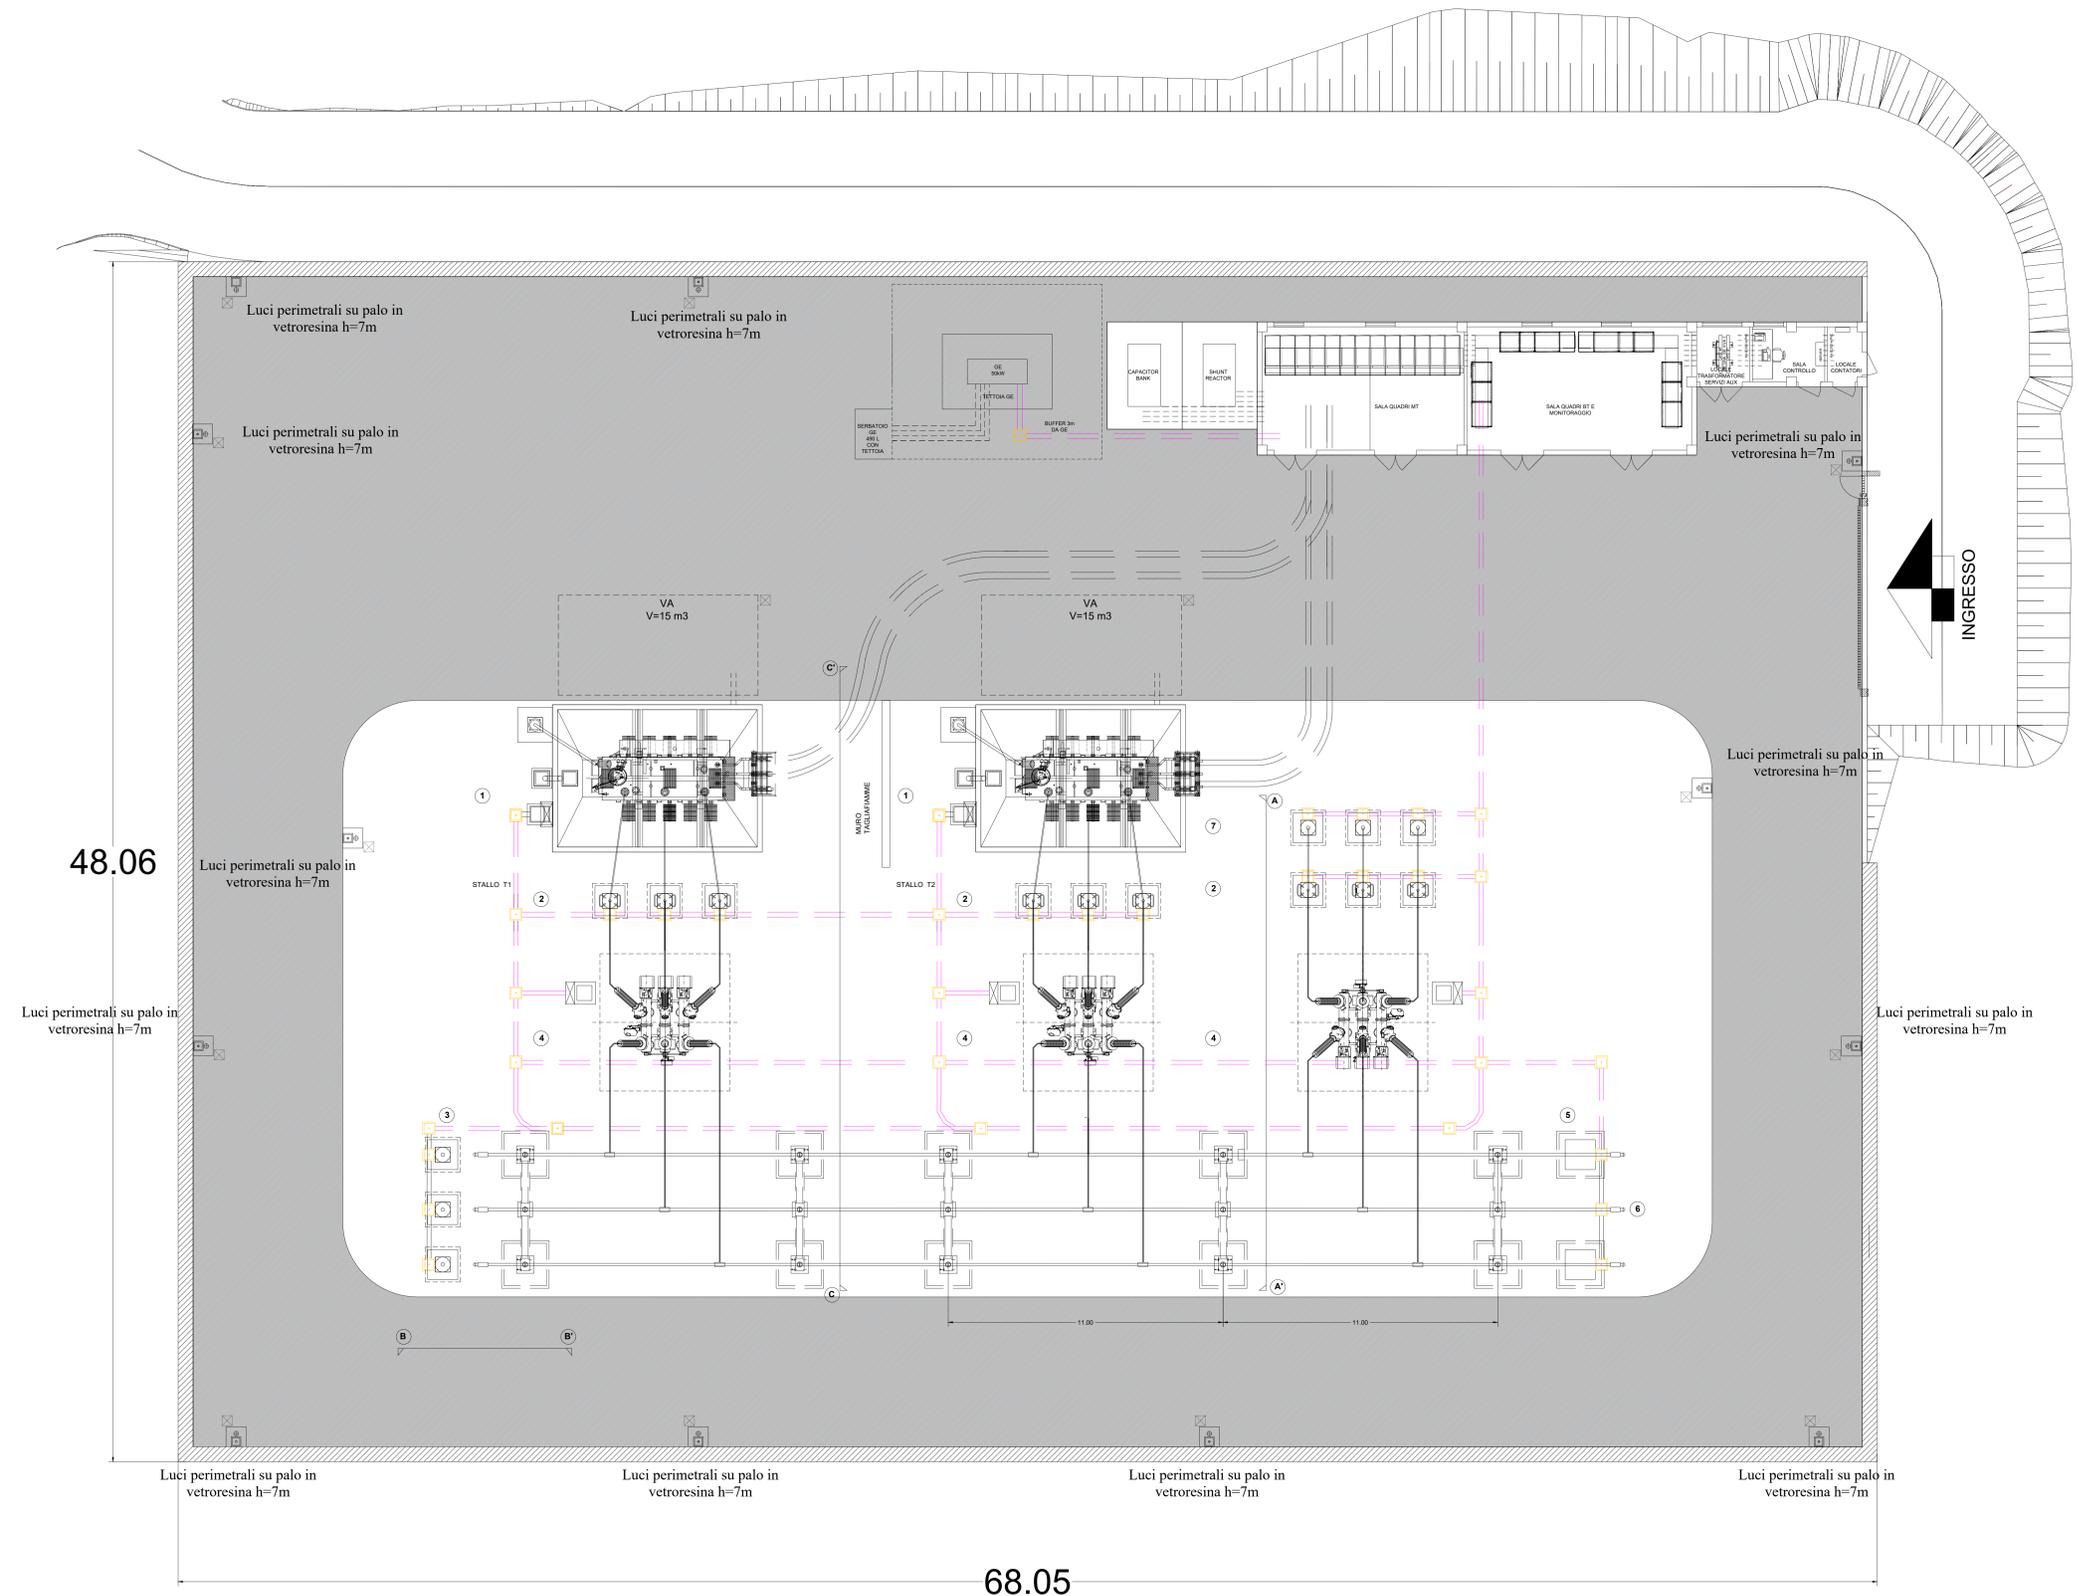

REVISIONE	DATA	ESAMINATO	ACCETTATO	VERIFICATO	APPROVATO
03					
02	08/06/2021	Terza emissione	E. Castanzaro	E. Speranza/ G. Dattolo	L. Sblendito
01	06/05/2021	Seconda emissione	G. Dattolo	E. Speranza/ G. Dattolo	L. Sblendito
00	17/03/2021	Prima Emissione	G. Dattolo	E. Speranza/ G. Dattolo	L. Sblendito
N.	DATA	DESCRIZIONE	ELABORATO	VERIFICATO	APPROVATO

Green & Green S.r.l.
Via V. Alfari, snc,
87036 Ronde (CS) - Italy
P.IVA 02590010782
Ph. (+39) 0984 846295
Fax (+39) 0984 121440
info@greengreen.it
www.greengreen.it

Ing. Leonardo Sblendito




REVISIONE	DATA	ESAMINATO	ACCETTATO	VERIFICATO	APPROVATO
00					
N.	DATA	ESAMINATO	ACCETTATO	VERIFICATO	APPROVATO

TIPOLOGIA DELL'ELABORATO	CODIFICA DELL'ELABORATO	
	STZU_D_00022_02	
PROGETTO	TITOLO	
RICAVATO DAL DOC. TERNA	CONNESSIONE AT CENTRALE SNAM IMPIANTO UTENTE 150/20 KV	
CLASSIFICAZIONE DI SICUREZZA	PLANIMETRIA ELETTROMECCANICA	

NOME DEL FILE	SCALA CAD	FORMATO	SCALA	FOLIO
Planimetria elettromeccanica	1 unità =	A0	1:100	1 / 1

Questo documento contiene informazioni di proprietà Terna S.p.A. e deve essere utilizzato esclusivamente dal destinatario in relazione alle finalità per le quali è stato fornito. È vietata qualsiasi forma di riproduzione o di divulgazione senza l'esplicito consenso di Terna S.p.A.
This document contains information proprietary to Terna S.p.A. and it will have to be used exclusively for the purposes for which it has been furnished. Whichever shape of spreading or reproduction without the written permission of Terna S.p.A. is prohibited.