


Planimetria - Scala 1: 200

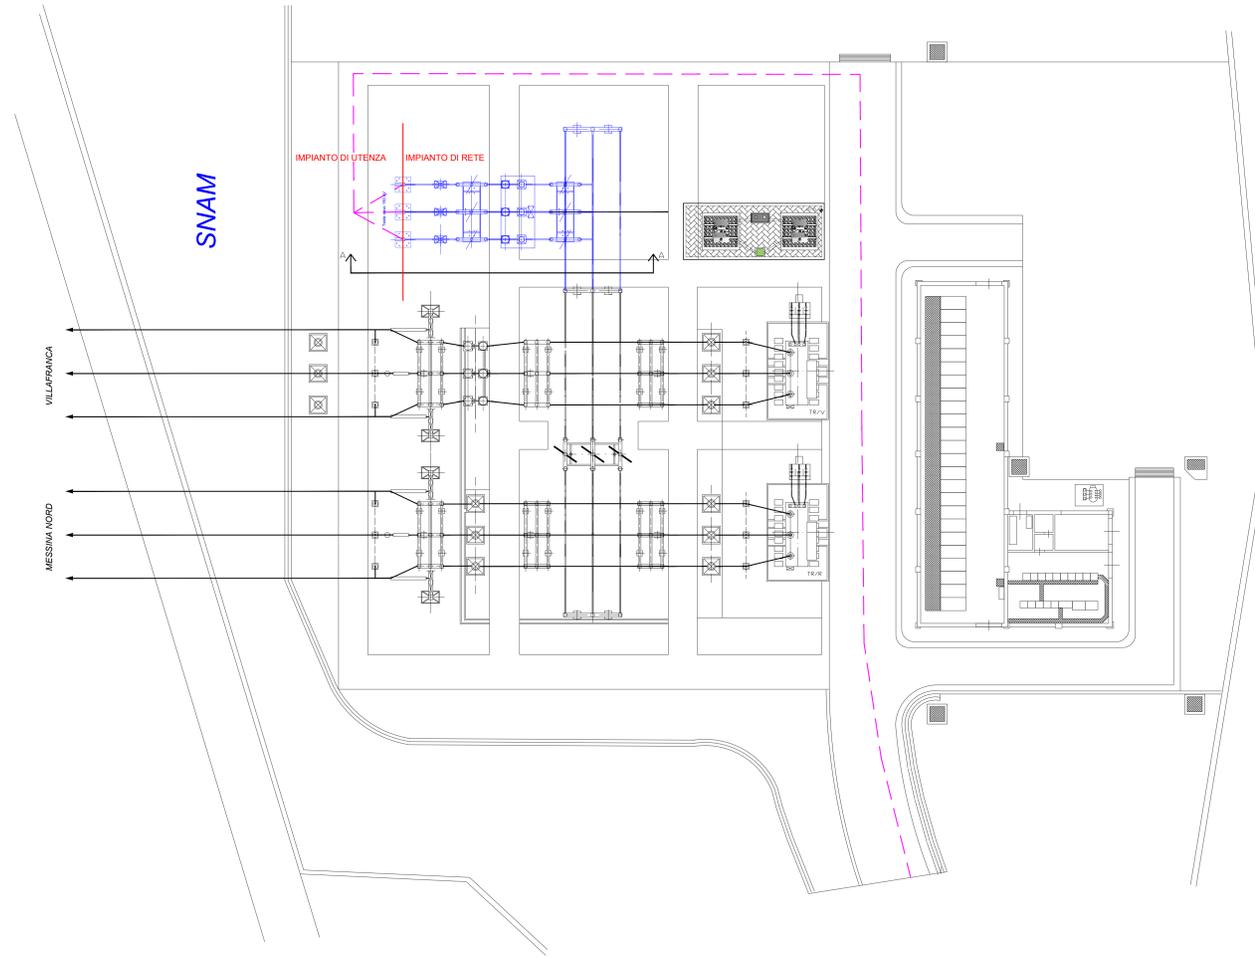


LEGENDA DEI COLORI E SIMBOLI IN CARTA

- Cabina Primaria "Messina Riviera"
- Cavidotto AT 150 kV
- Divisione tra impianto di rete e impianto di utenza

Inquadramento su ortofoto CP "Messina Riviera"



Sezione A-A - Scala 1: 50

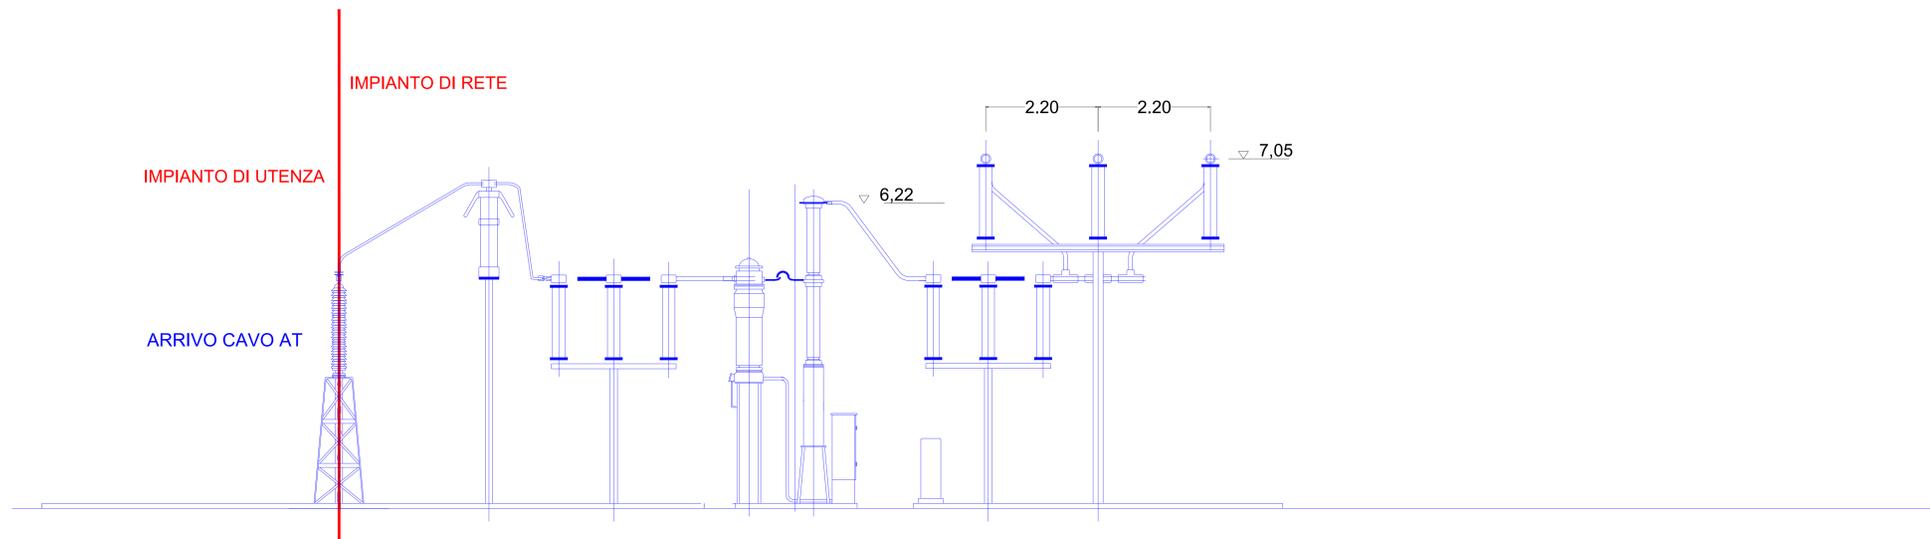

REVISIONI	N.	DATA	DESCRIZIONE	ELABORATO	VERIFICATO	APPROVATO
03						
02						
01						
00	23/03/2021		Prima Emissione	E. Catanzaro	G. Dattalo E. Speranza	L. Splendido

Green & Green S.r.l.
Via Valderi, snc
87036 Rende (CS) - Italy
P. IVA 02800010762
Ph. (+39) 0984 846295
Fax (+39) 0984 1711470
info@greengreen.it
www.greengreen.it

green & green
WE ENGINEERING

Ing. Leonardo Splendido

REVISIONI	N.	DATA	ESAMINATO (DATA, EXT)	ACCETTATO (DATA, TERZA)	REFERIMENTO ACCETTAZIONE
00					

TIPOLOGIA DELL'ELABORATO	CODIFICA DELL'ELABORATO			
	STZU_D_00055_00			
PROGETTO	TITOLO			
RICAVATO DAL DOC. TERMA	CONNESSIONE AT CENTRALE SNAM IMPIANTO UTENTE 150/20 kV			
CLASSIFICAZIONE DI SICUREZZA				

NOME DEL FILE	SCALA CAD	FORMATO	SCALA	FOGLIO
Planimetria e sezione opere di connessione	1 unità =	A0	vario	/

Questo documento contiene informazioni di proprietà Terna S.p.A. e deve essere utilizzato esclusivamente dal destinatario in relazione alle finalità per le quali è stato ricevuto. È vietata qualsiasi forma di riproduzione o di divulgazione senza l'esplicito consenso di Terna S.p.A.
This document contains information proprietary to Terna S.p.A. and it will have to be used exclusively for the purposes for which it has been furnished. Whichever shape of spreading or reproduction without the written permission of Terna S.p.A. is prohibited.