



NOTE:
 - TUTTE LE DIMENSIONI SONO ESPRESSE IN mm, LE QUOTE ALTIMETRICHE IN m
 - LA QUOTA 0.00 CORRISPONDE A +164.00 m s.l.m.
 1) LINEA VITA CONFORME:
 A) DECRETO DELL'ASSESSORATO REGIONALE DELLA SALUTE N.1754 DEL 02-09-2012 E DELLA CIRCOLARE N.1304 DEL 24-07-2013
 B) DLGS. N.81/2008 E S.M.I.
 C) UNI EN 795
 FORNIRE LA DOCUMENTAZIONE DI PROGETTO
 LE STRUTTURE DI COPERTURA DOVRANNO RESISTERE AI CARICHI TRASMESSI DAGLI ANCORAGGI DELLA LINEA VITA
 - PRODOTTI DA COSTRUZIONE CONFORMI A QUANTO PREVISTO NELL'ARTICOLO 5, COMMA 5, DEL D. LGS. 109/2017 ED ALLE DISPOSIZIONI IN MATERIA DI DICHIARAZIONE DI PRESTAZIONE E MARCATURA CE DI CUI AGLI ARTICOLI 4, 5, 6, 7, 8, 9 E 10 DEL REGOLAMENTO (UE) N. 305/2011.


SUPERFICI DEI LOCALI PER CALCOLO ILLUMINAZIONE NATURALE			
NOME LOCALE	SUP PAVIMENTATA mq.	SUP VETRATA MINIMA 1/20 mq.	SUP VETRATA DI PROGETTO mq.
MULTIUSO	105,70	5,28	14,24

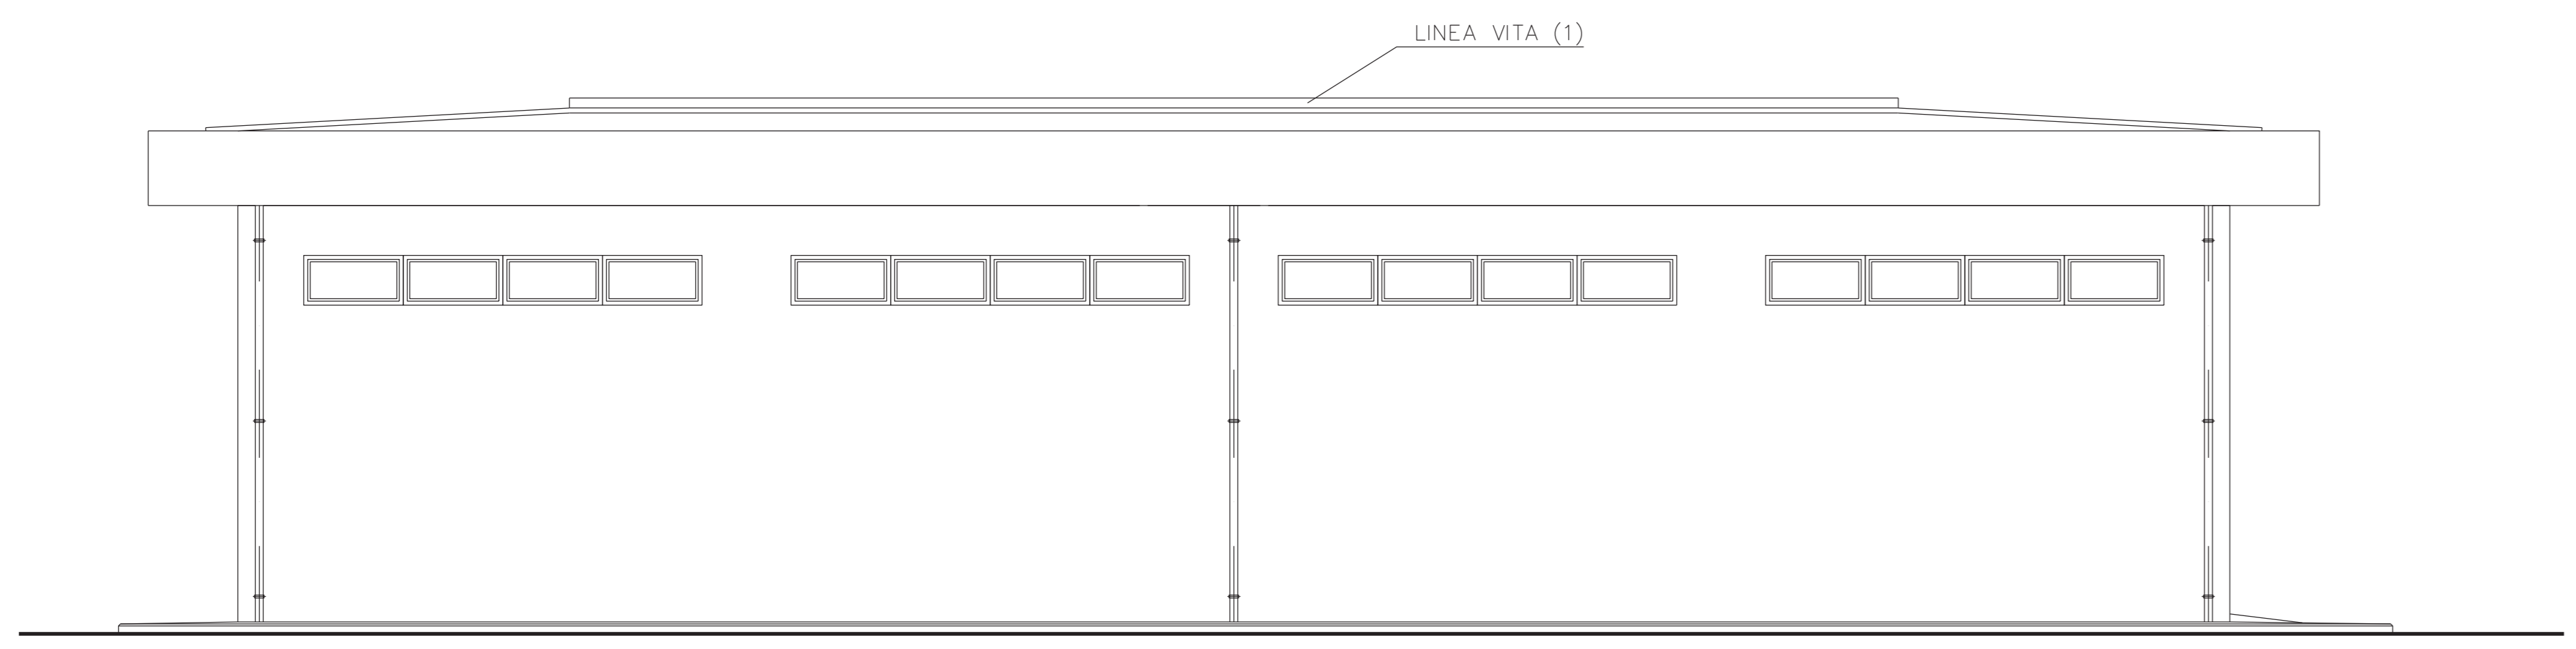


PROSPETTO "A"

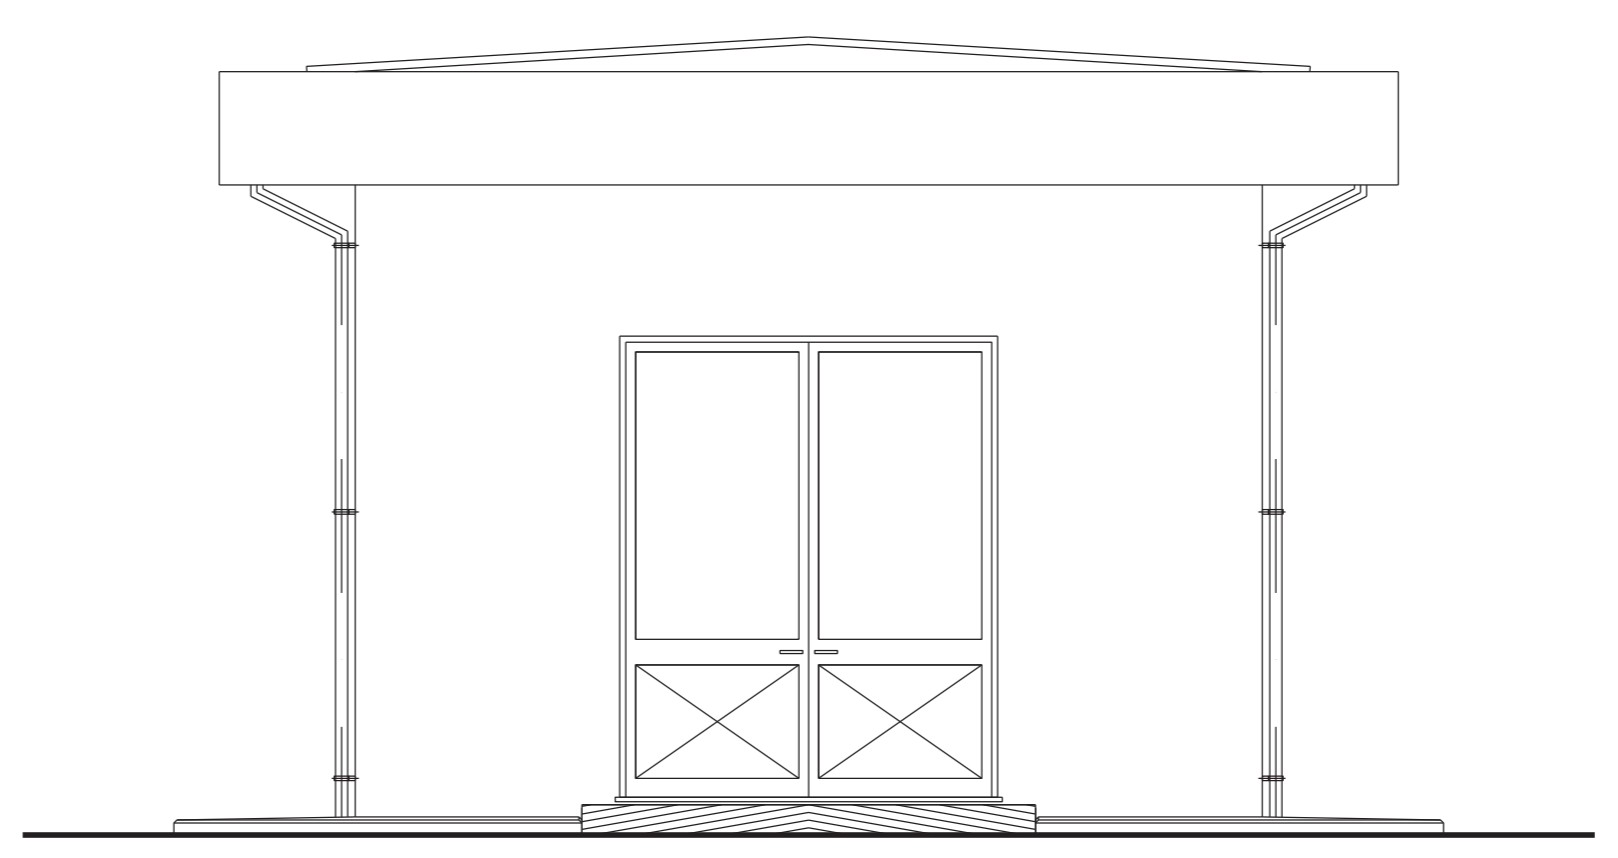


PROSPETTO "B"

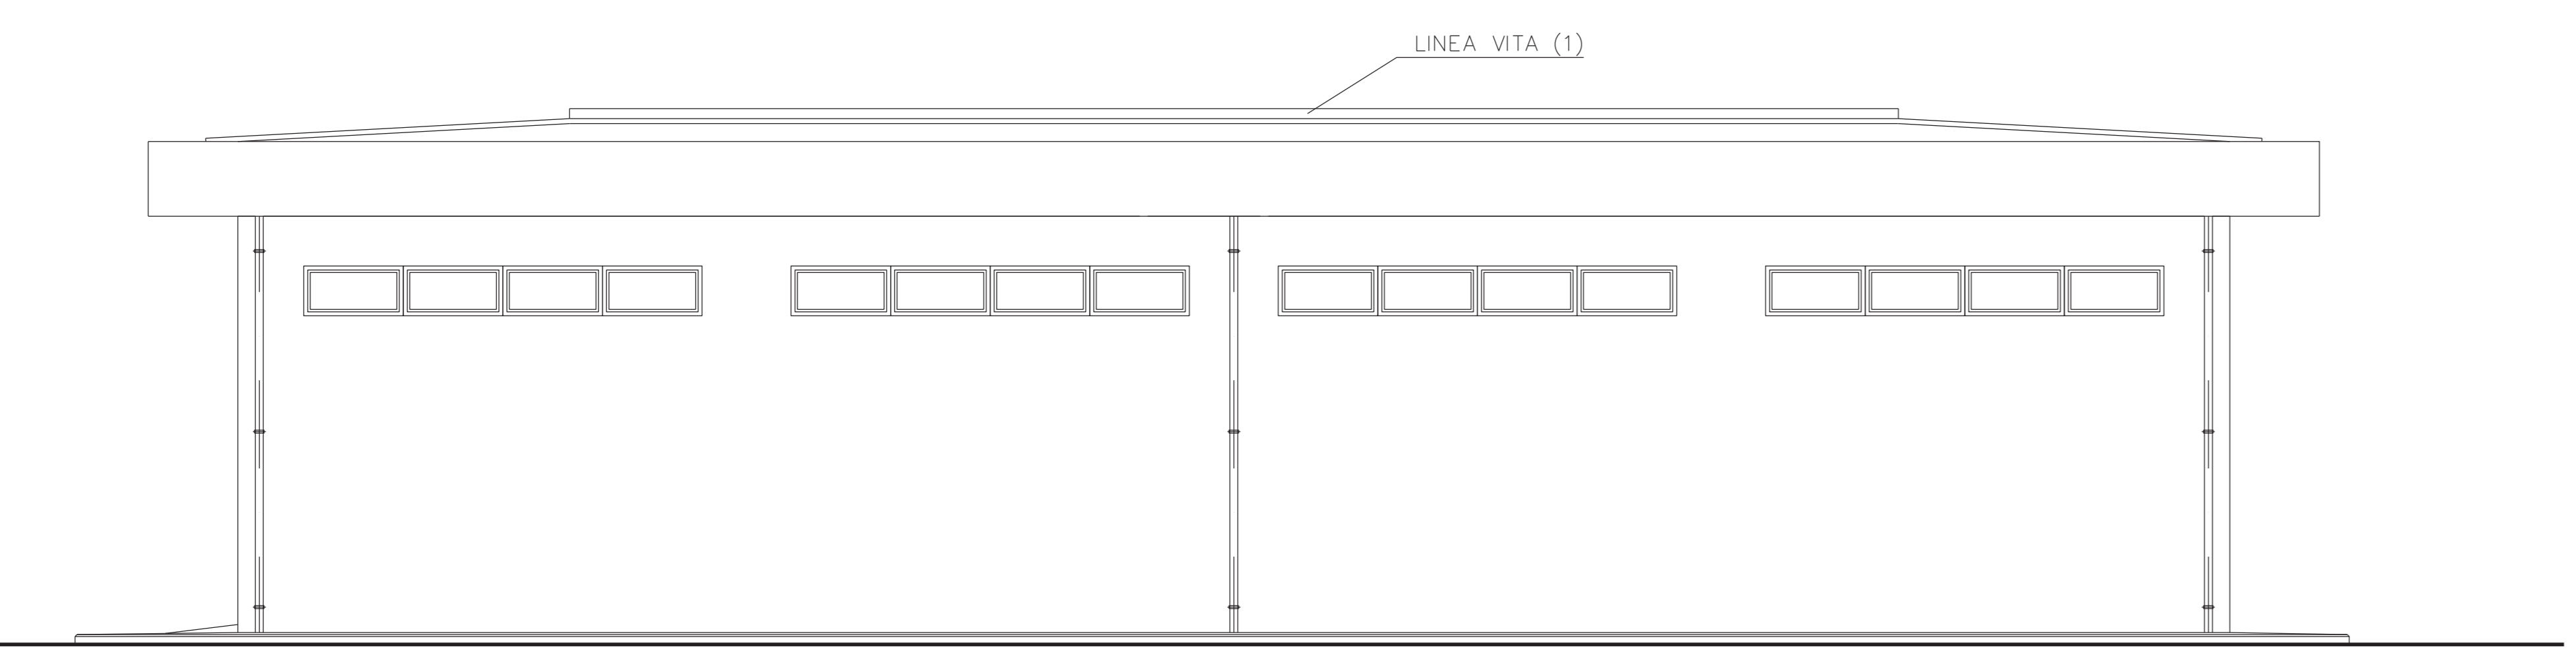


PROSPETTO "C"

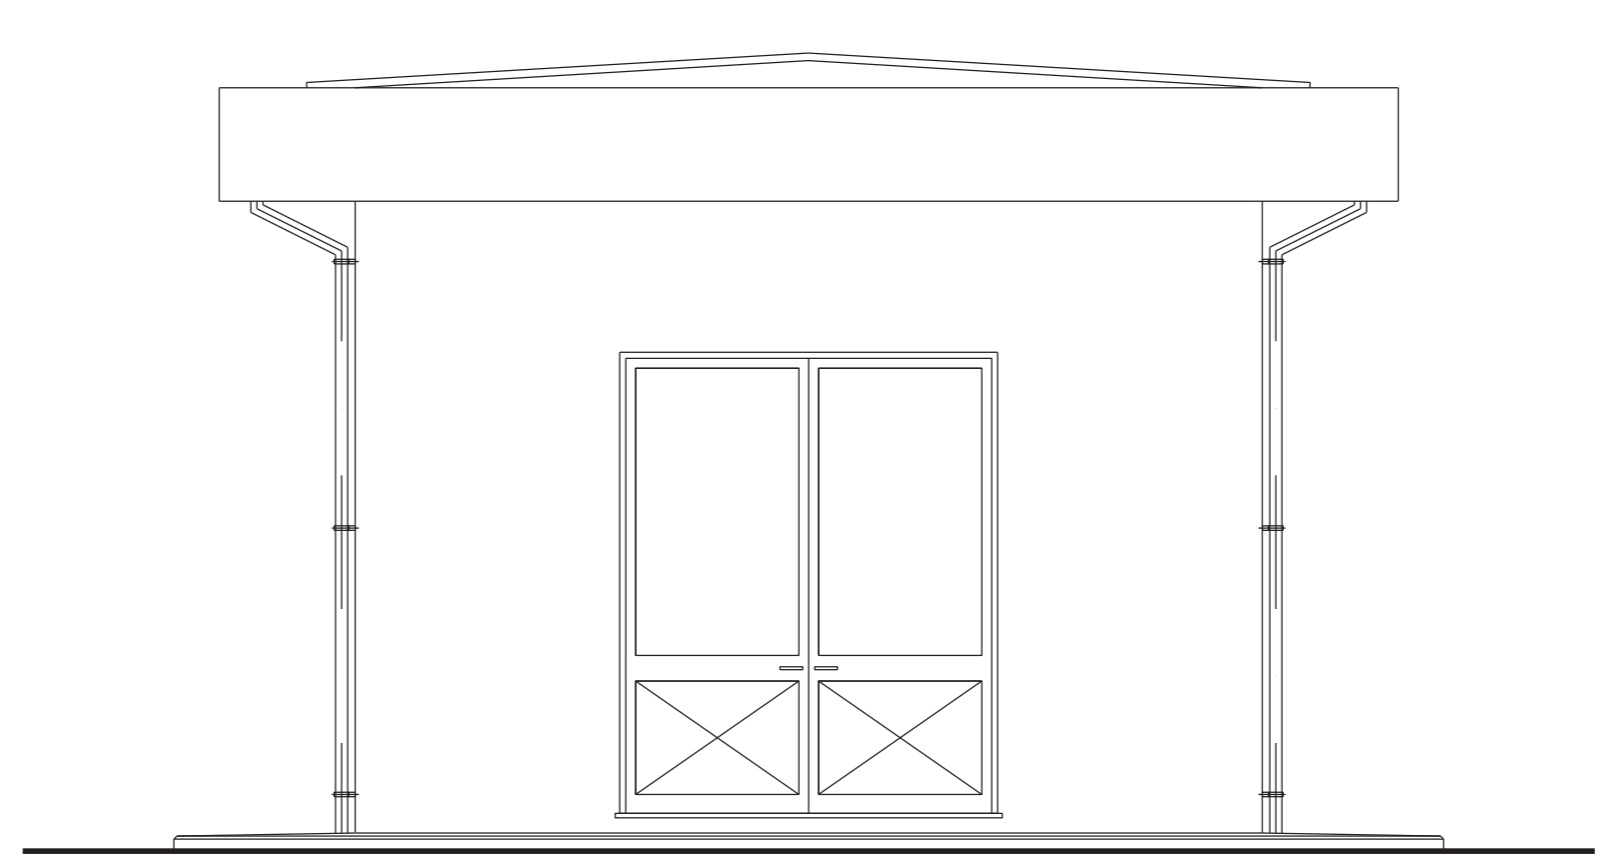


PROSPETTO "D"

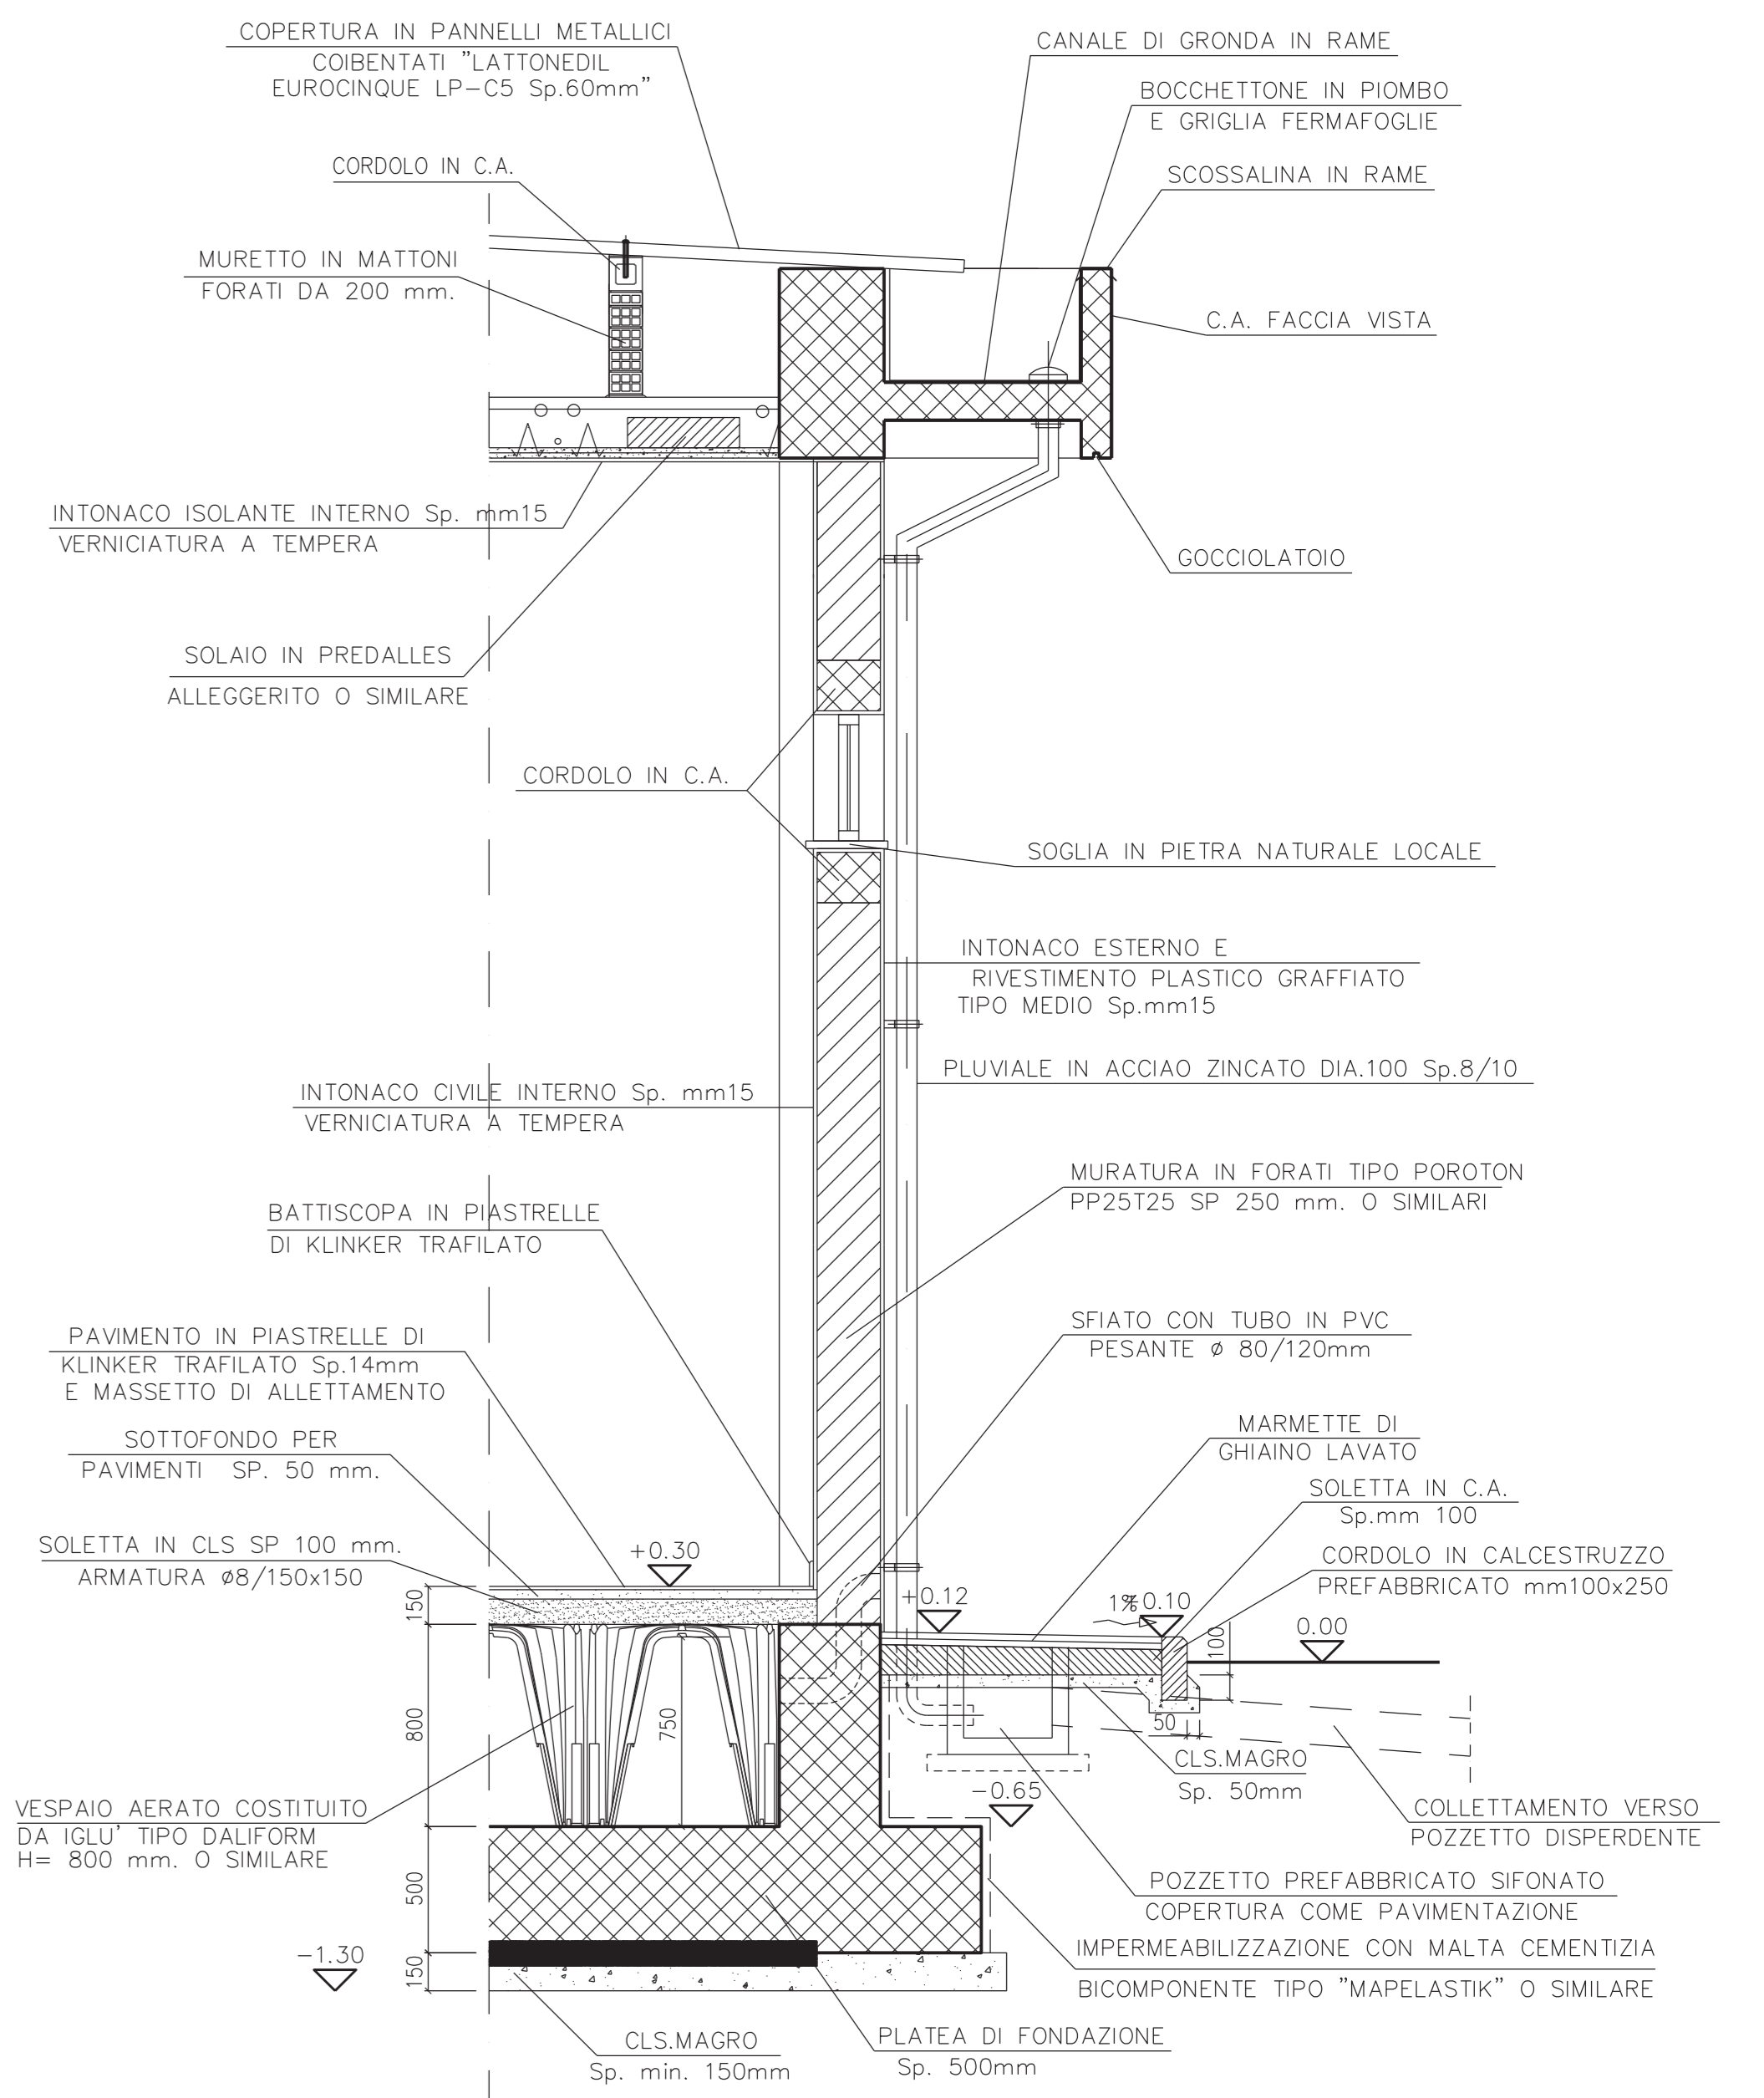


DETTAGLIO "A"

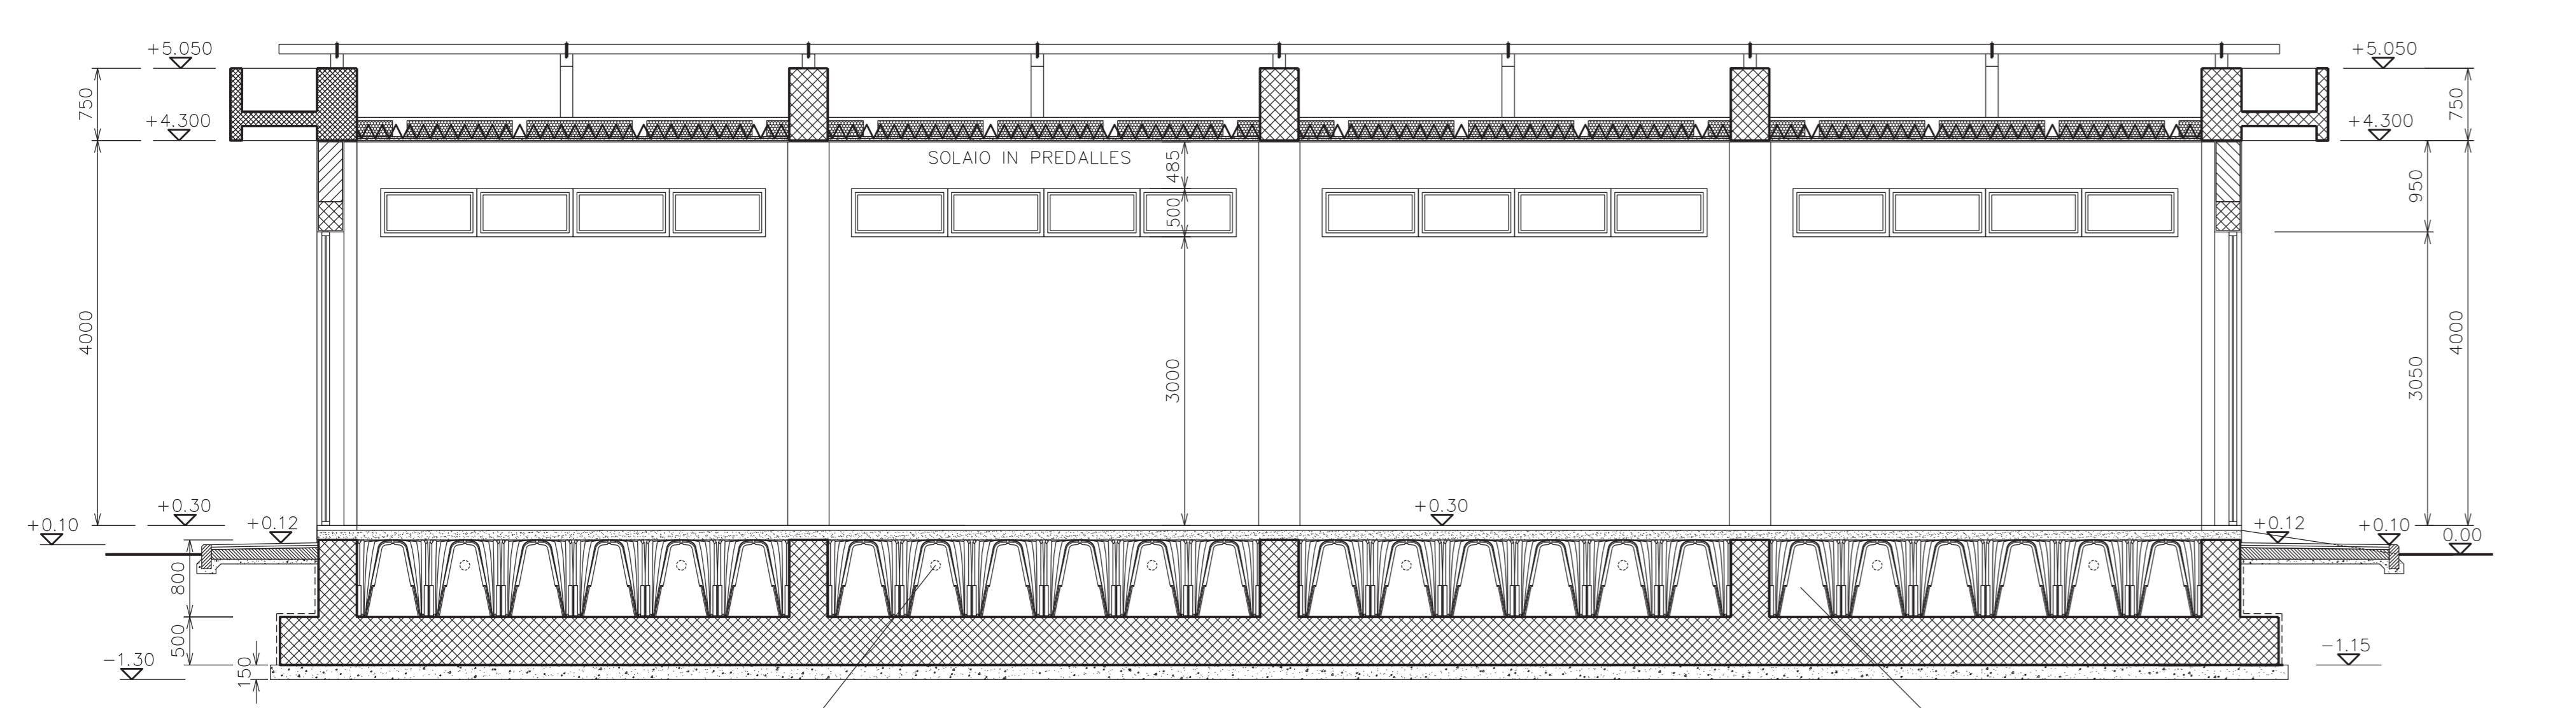

SEZIONE A-A

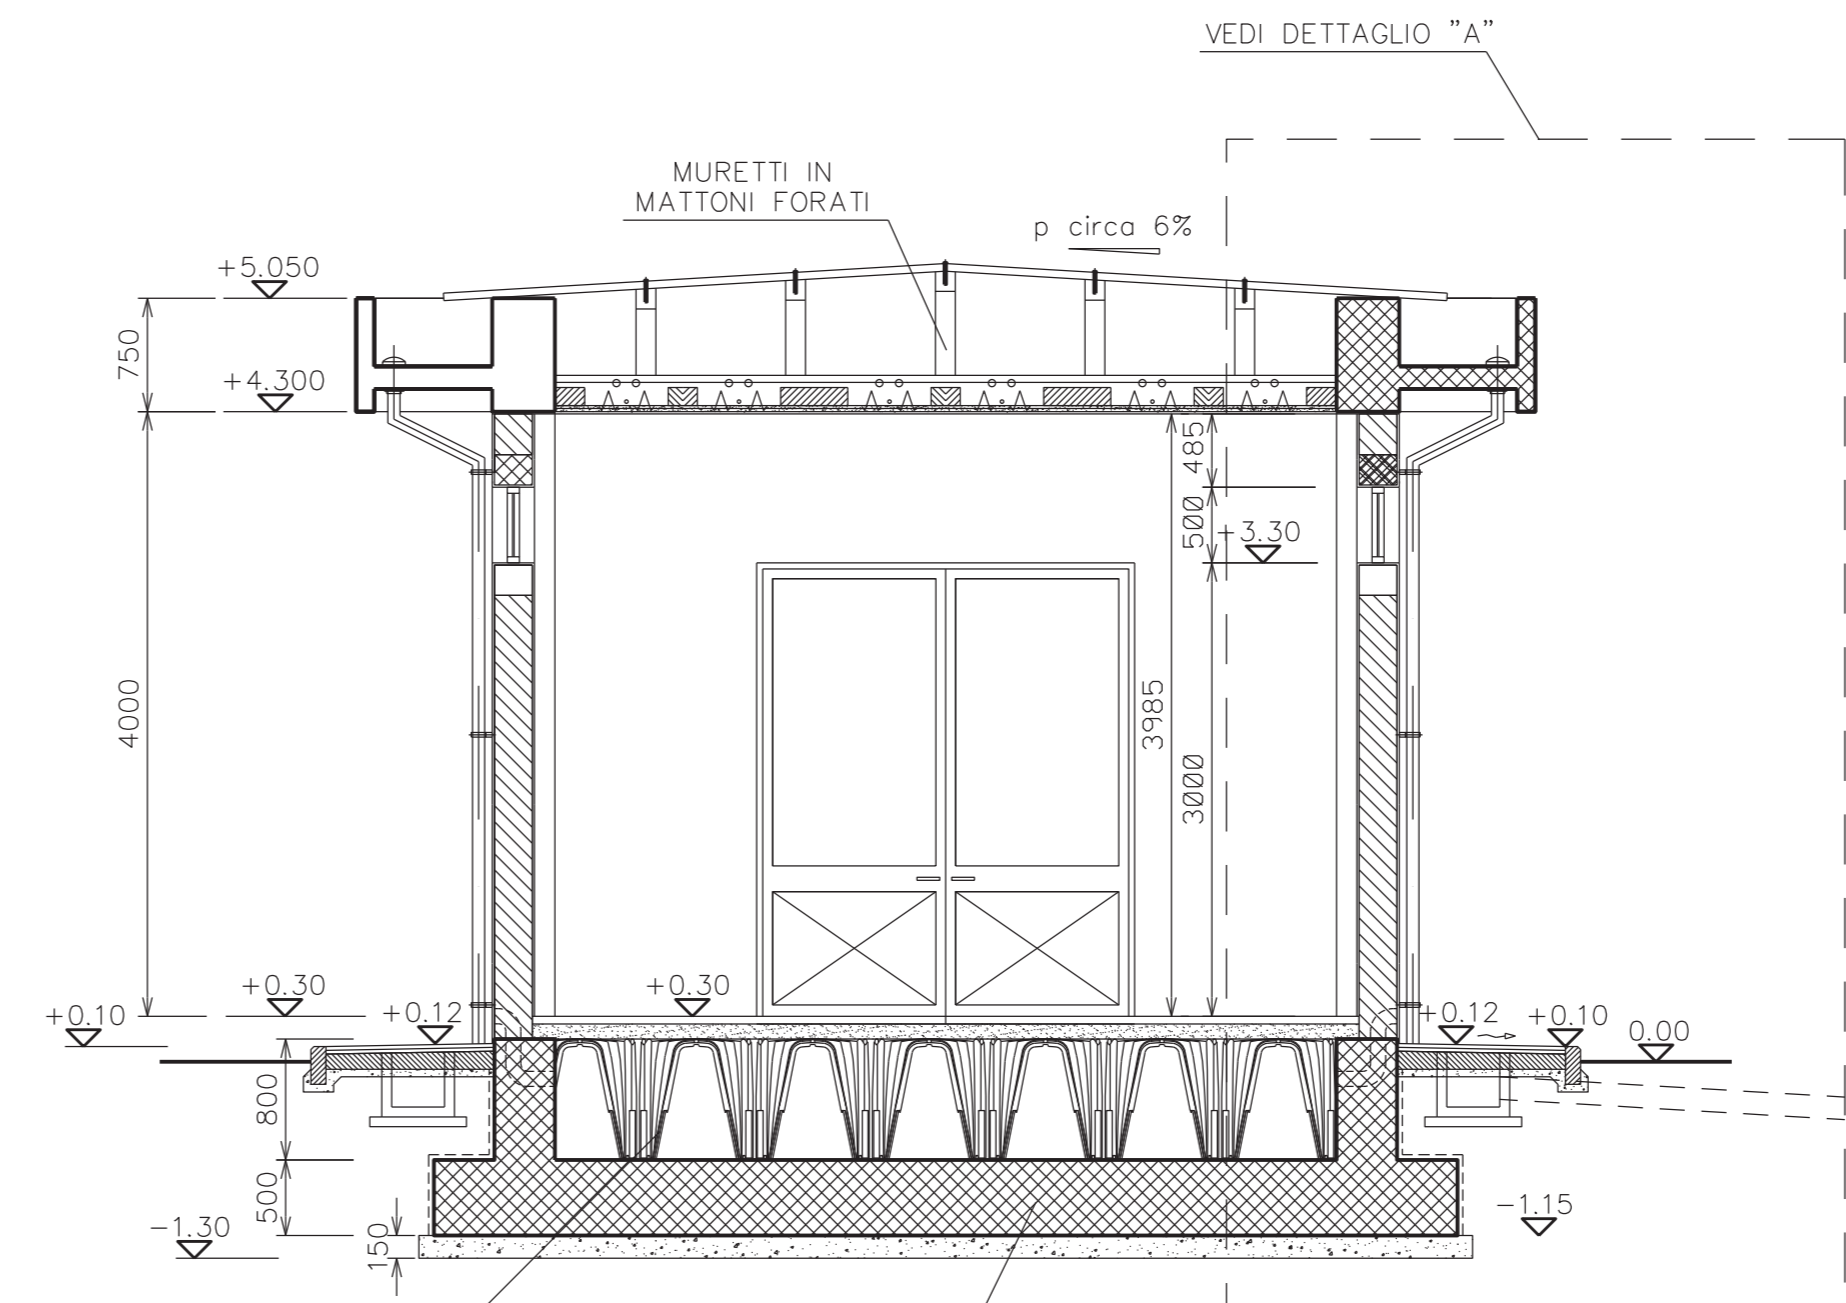

SEZIONE B-B

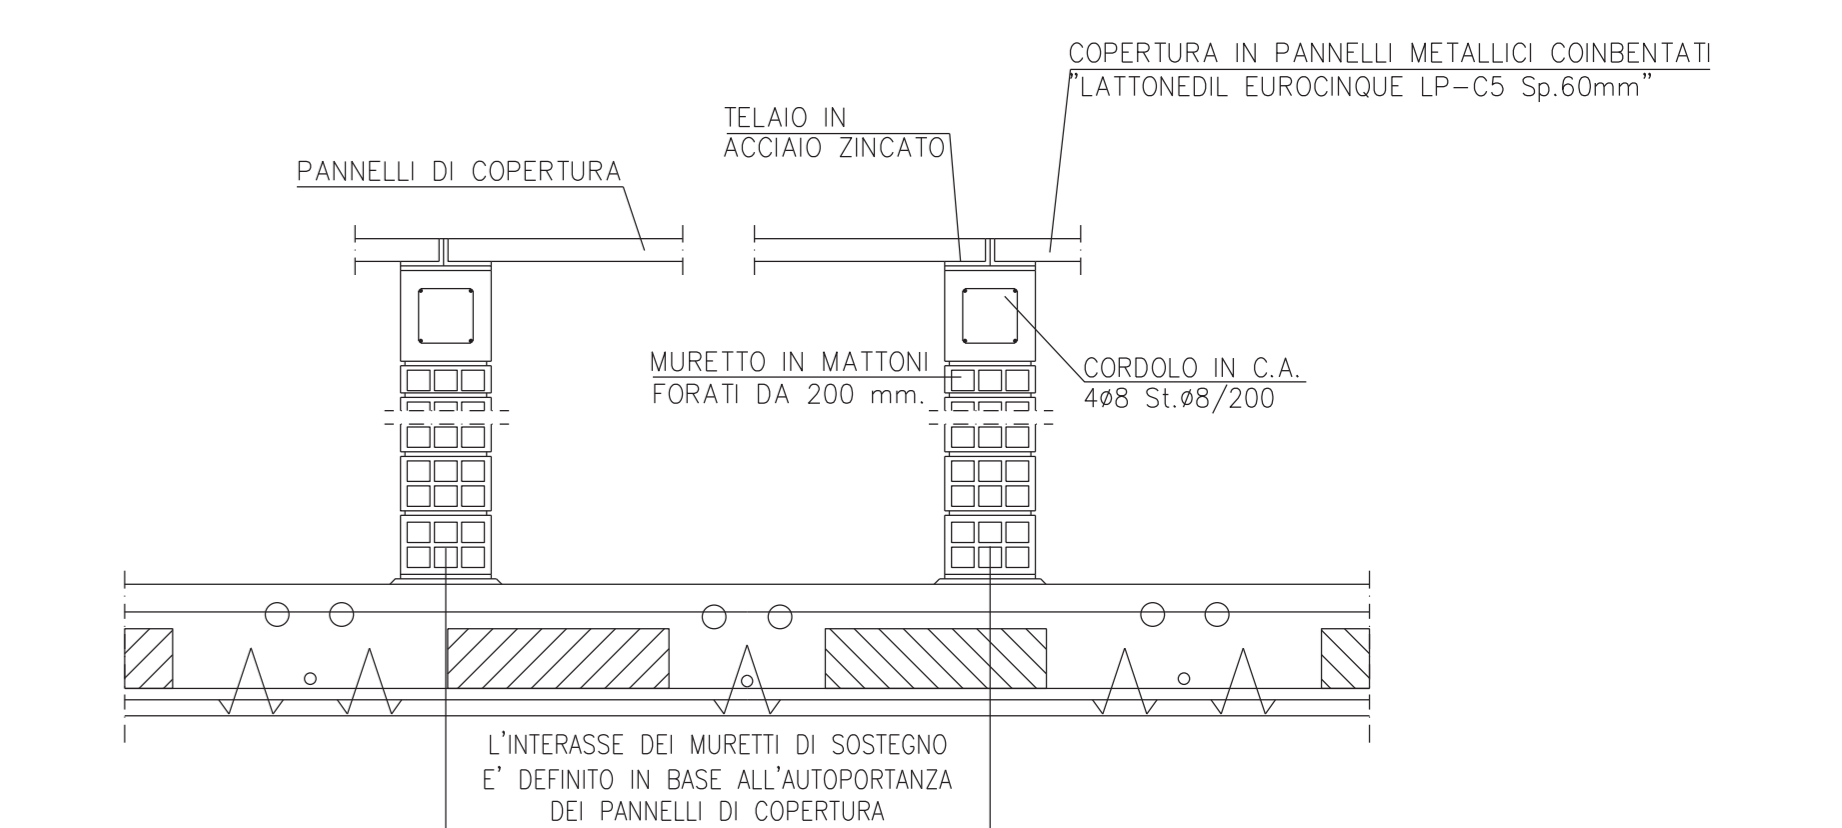

PART. SOSTEGNO PANNELLI COPERTURA

Rev.	DATA	DESCRIZIONE	ELABORATO	VERIFICATO	APPROVATO
1	11-05-21	EMMISSIONE PER ENTI	BELELLI	LETIZI	BELELLI
0	07-04-21	EMMISSIONE PER ENTI	BELELLI	LETIZI	BELELLI
CLIENTE		PROGETTISTA	COMPRESA	UNITA' N.	
			023116	00	
ADEGUAMENTO IMPIANTO DI COMPRESIONE GAS DI MESSINA (ME) - GENERALE				DIS. N.	00-CC-A-12046
FABBRICATO MULTIUSO ARCHITETTONICO PROSPETTI E SEZIONI				REVISIONE	1
				FG	1 B 1
				SCALA	1:50