




PIANTA FONDAZIONE  
SCALA 1:50

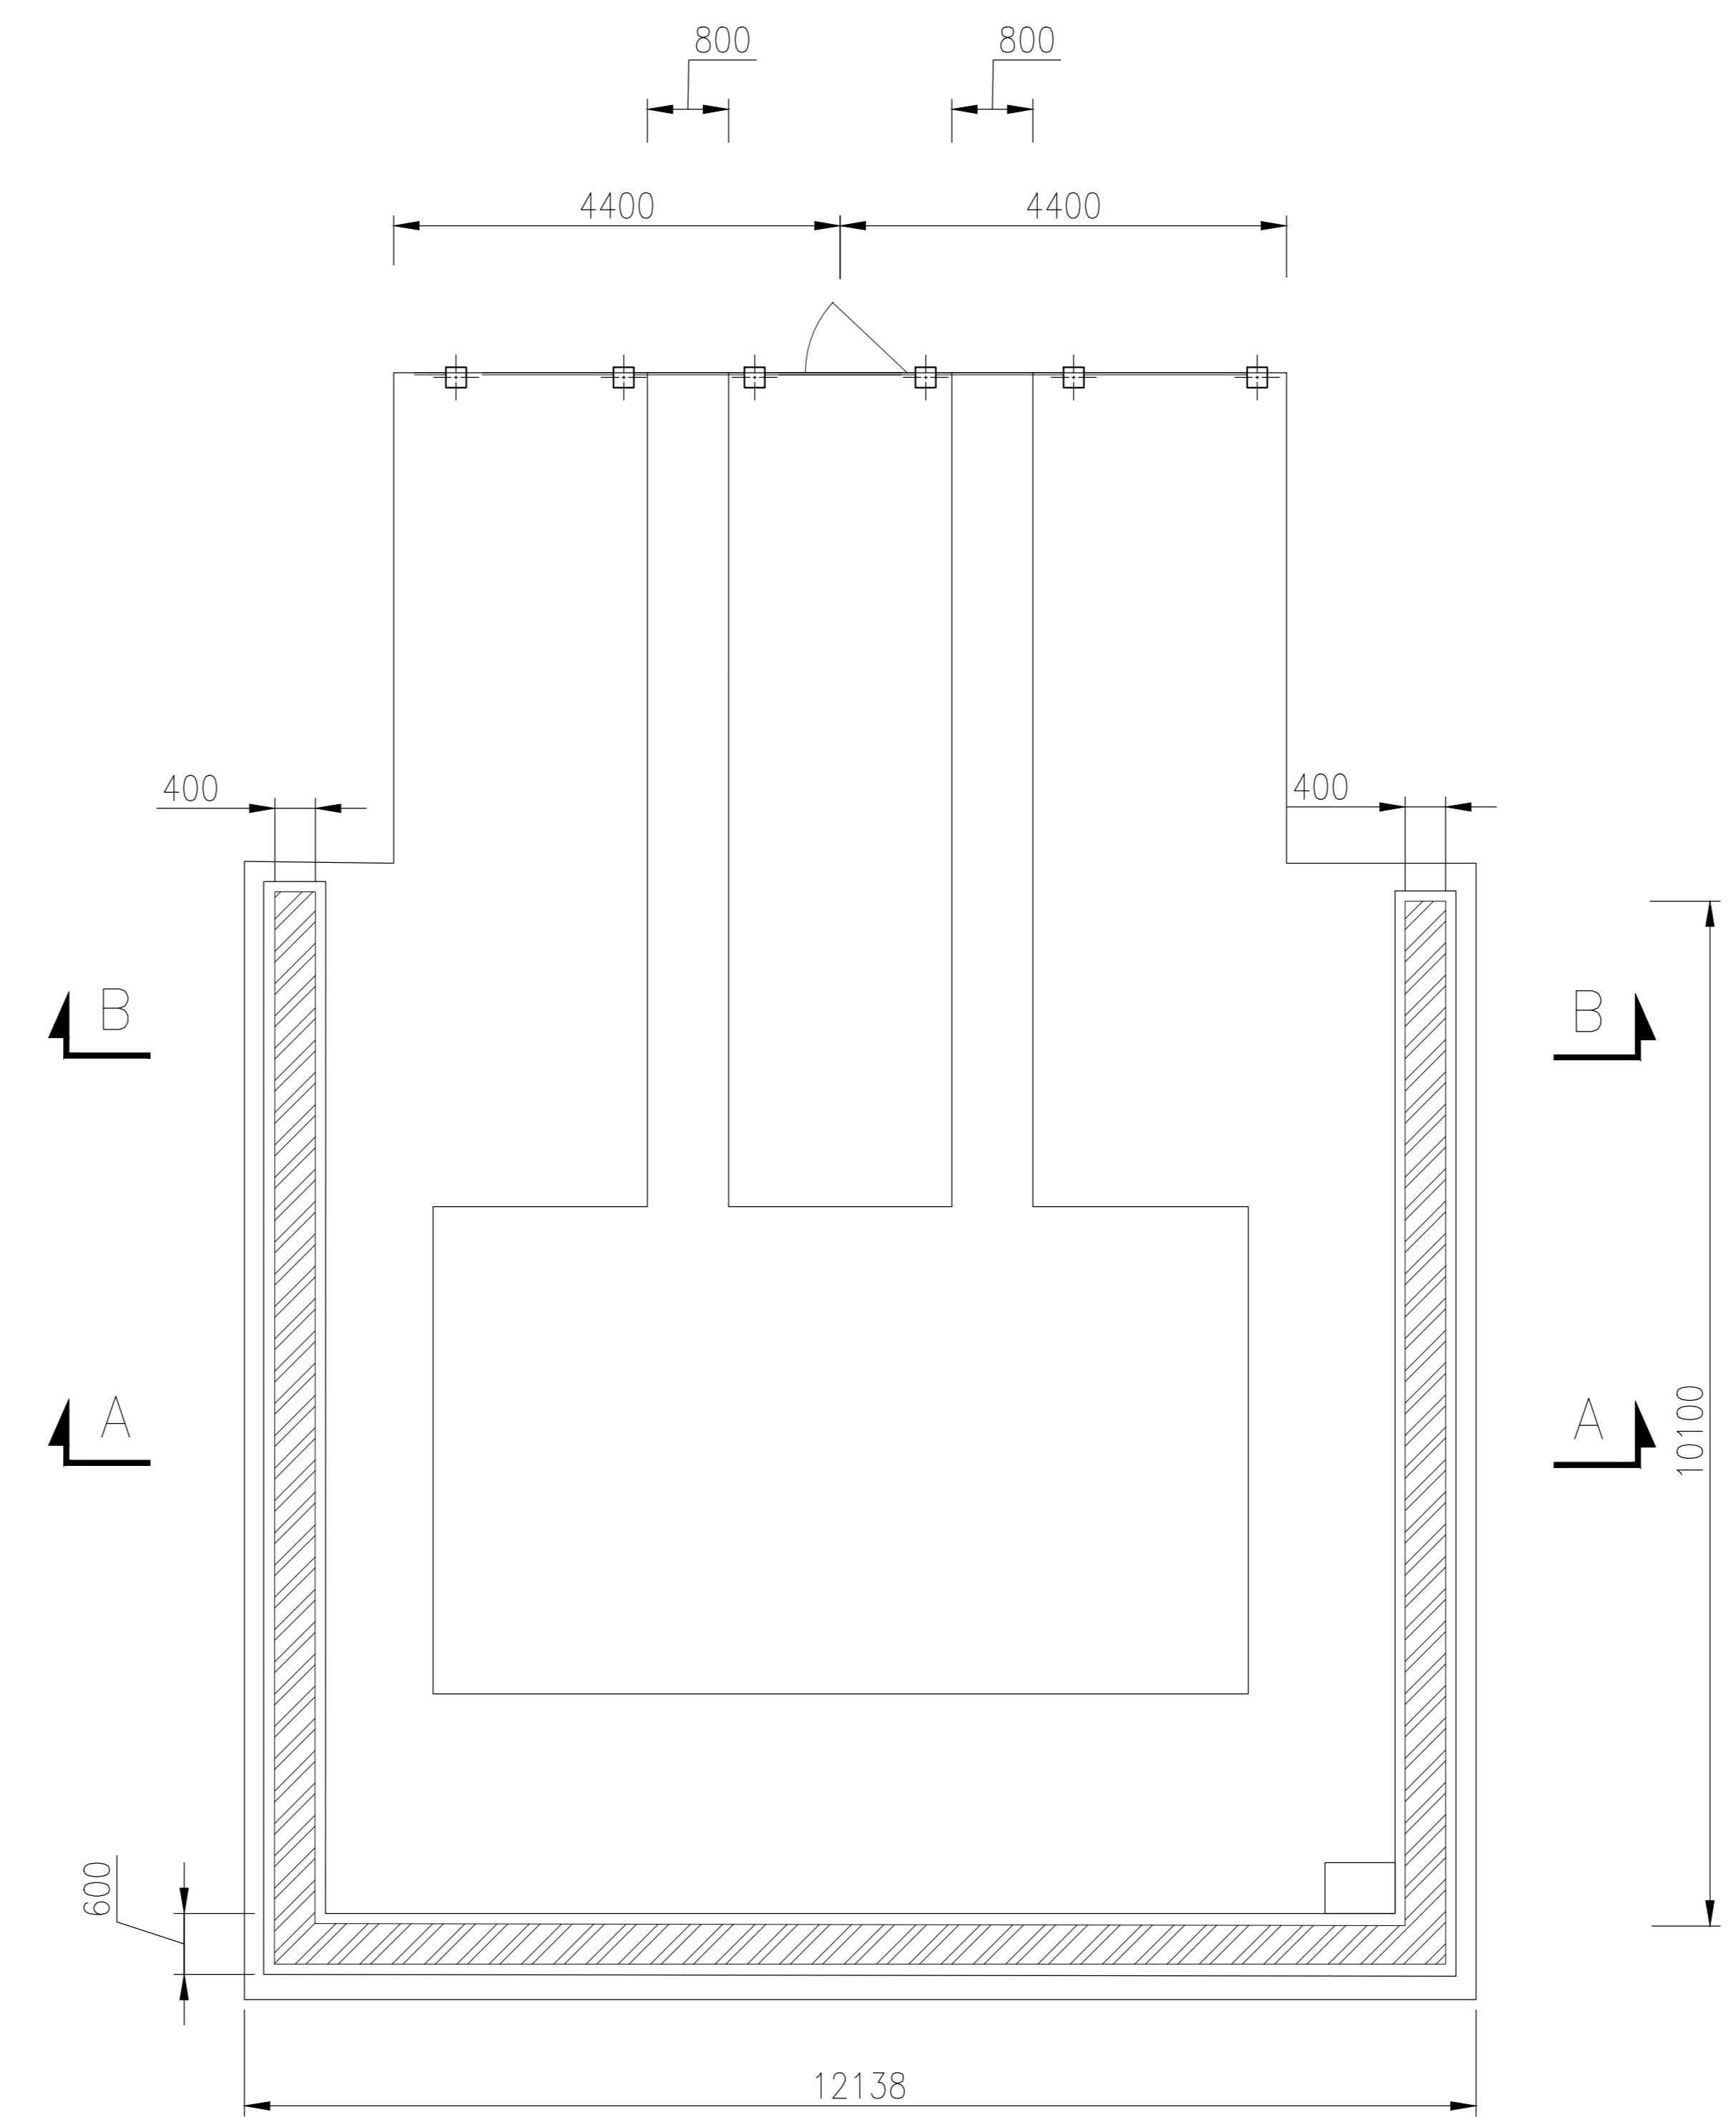


PIANTA CASSERI  
SCALA 1:50

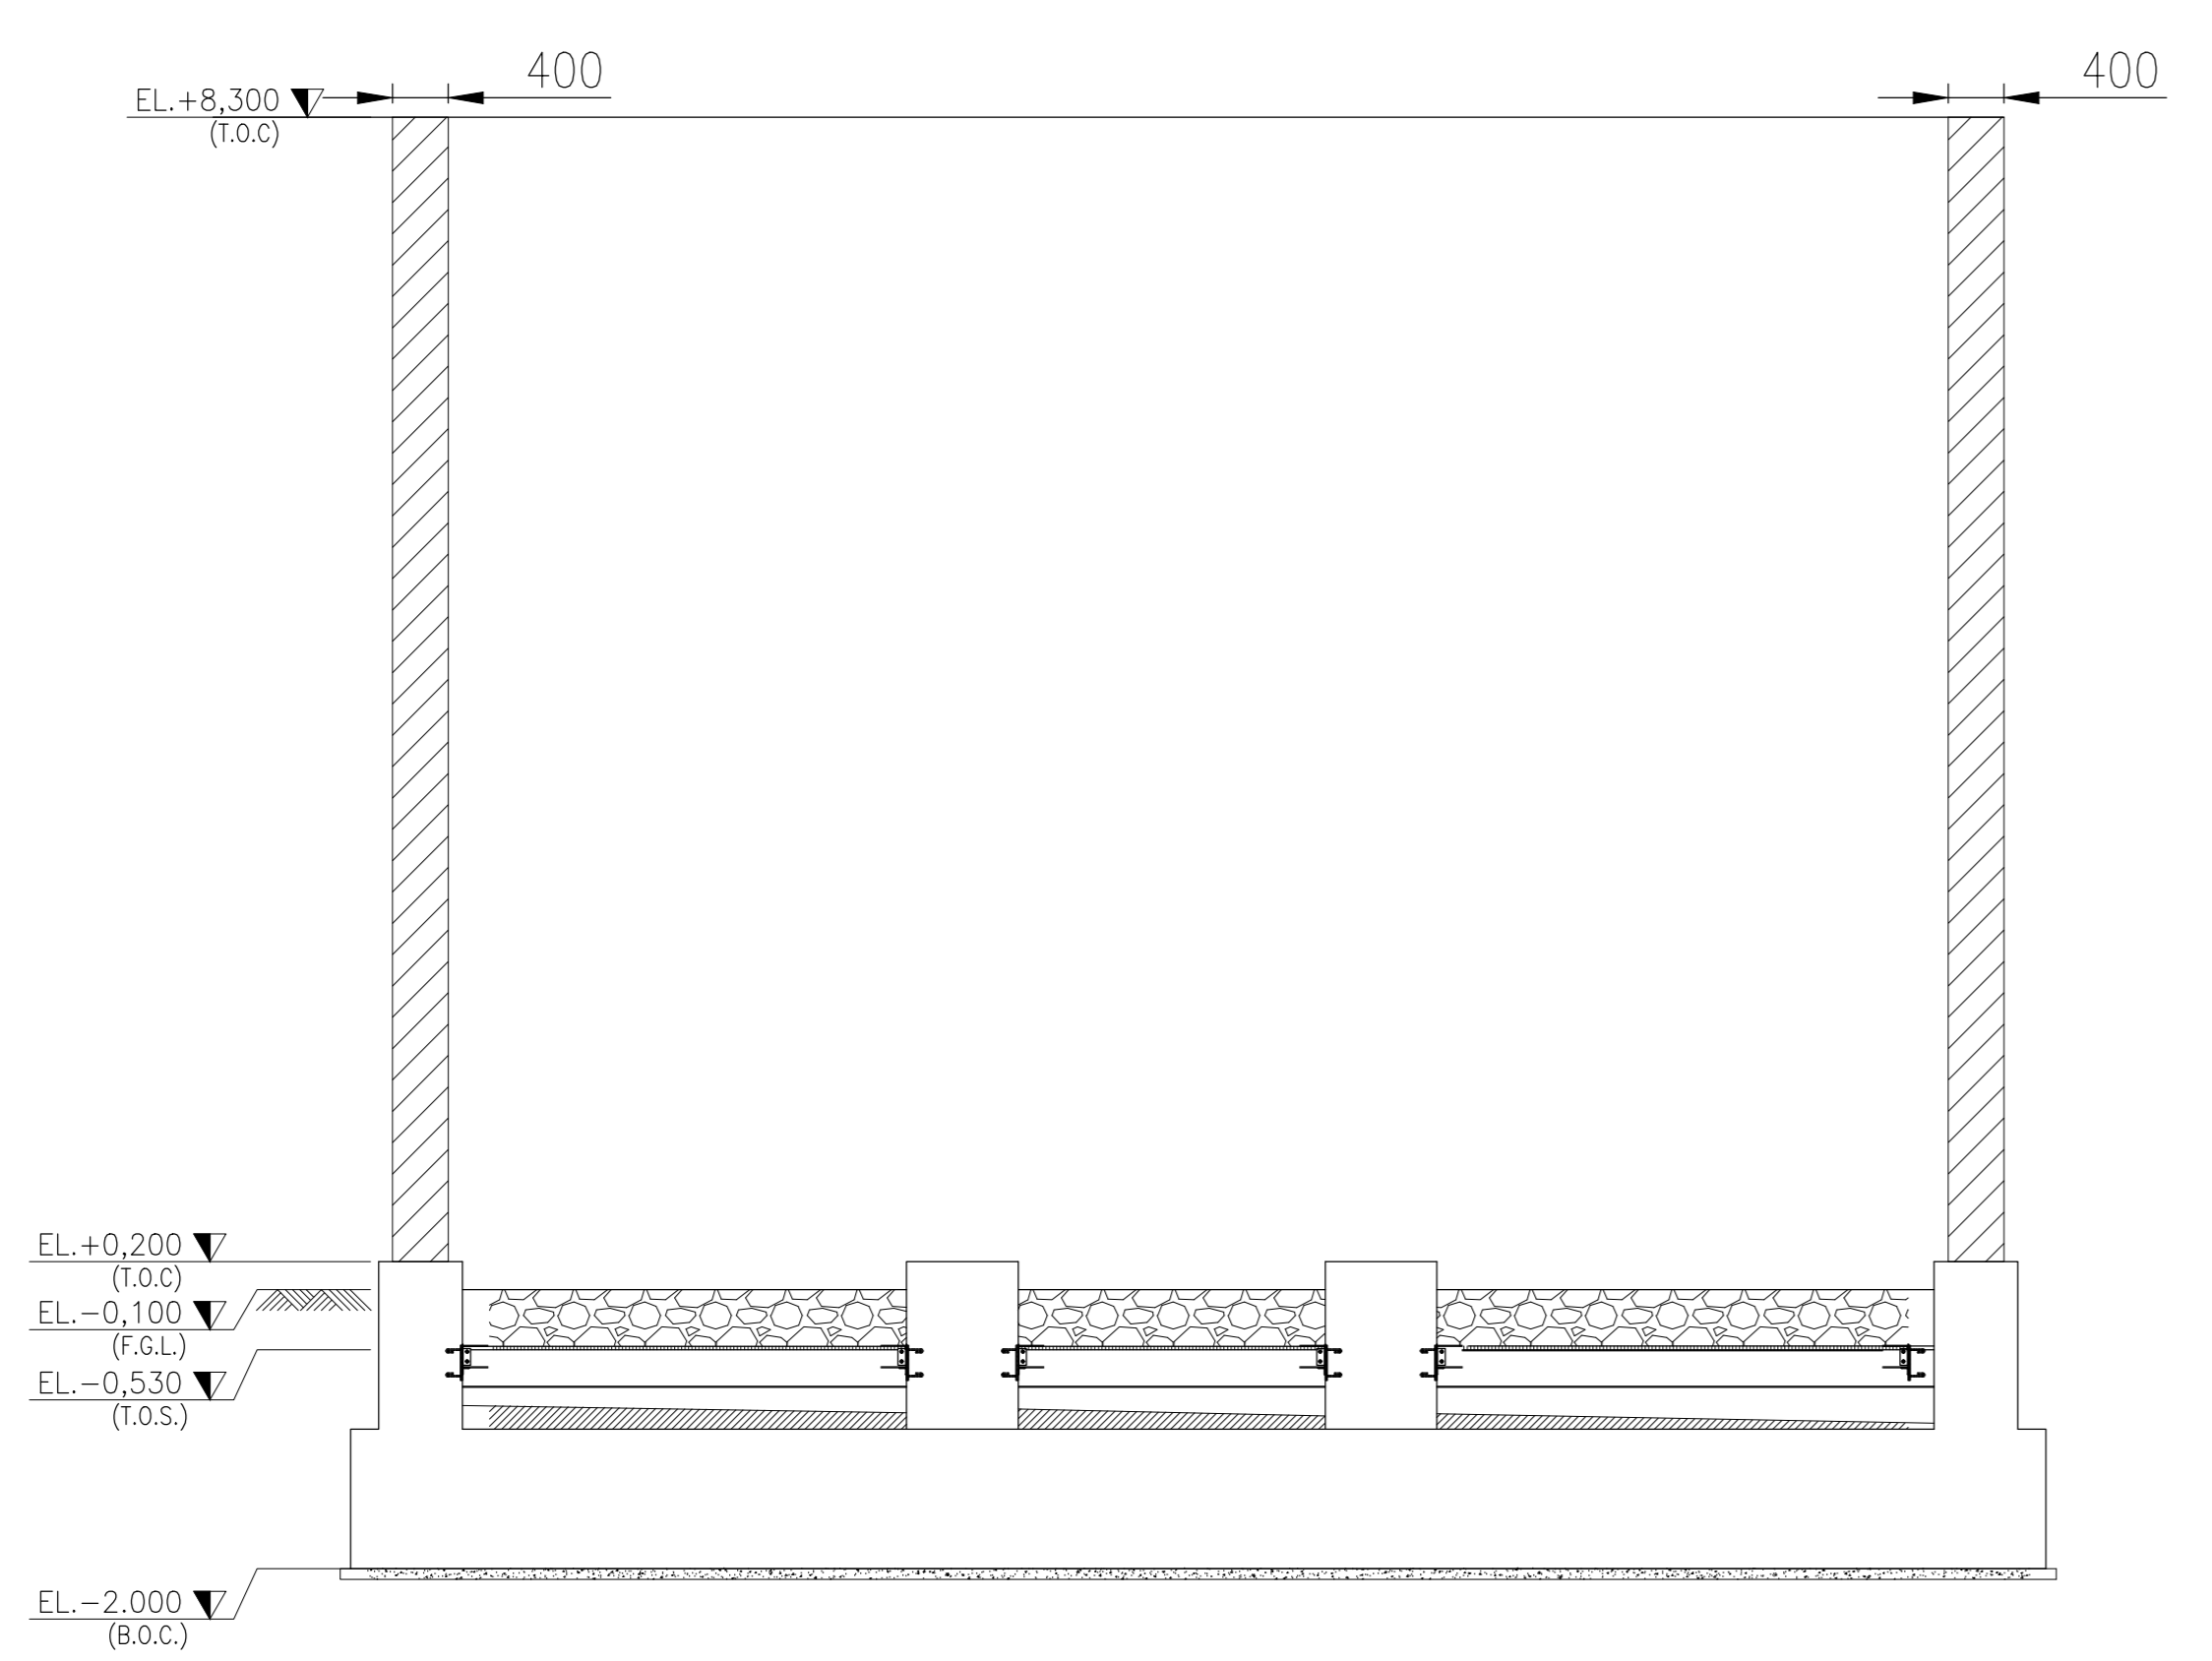


SEZIONE B-B  
SCALA 1:50

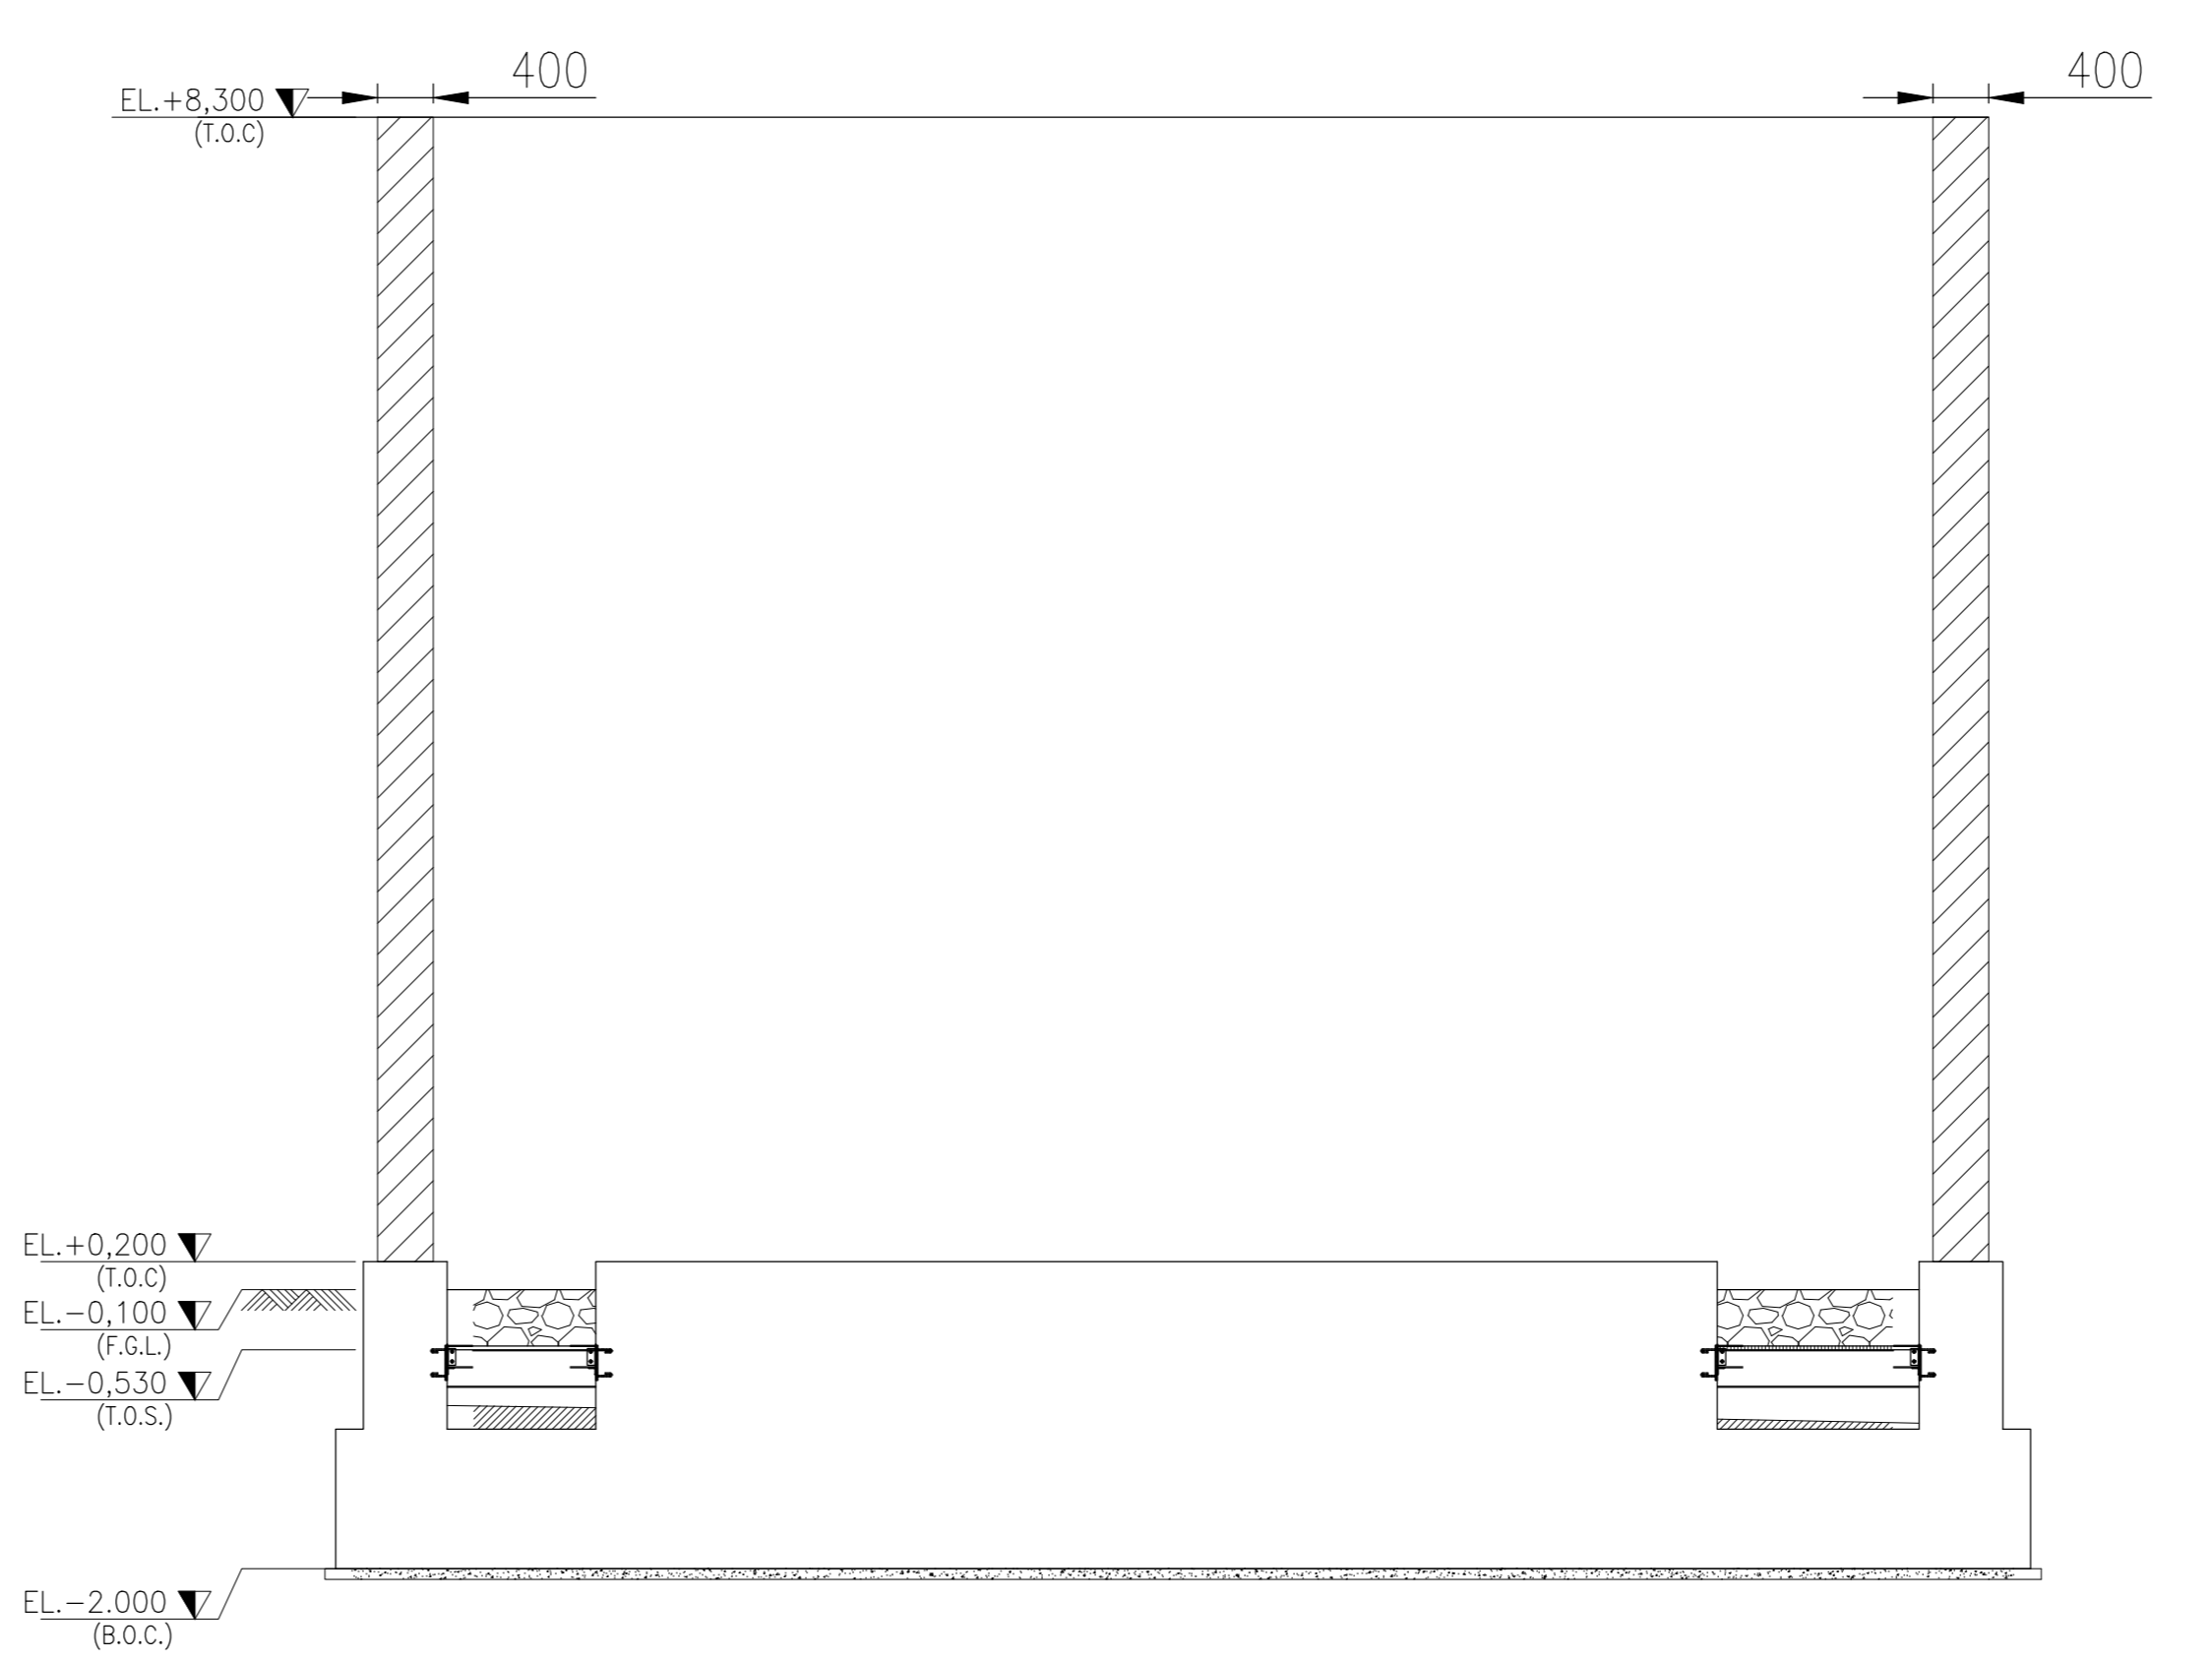

SEZIONE A-A  
SCALA 1:50

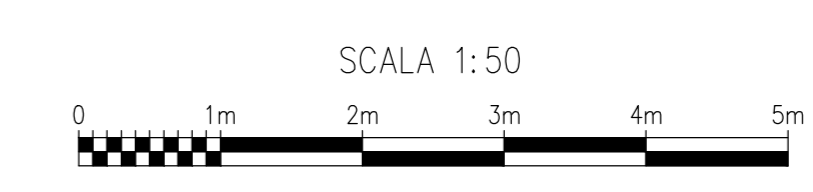

ELABORATI DI RIFERIMENTO	
CODIFICA ELABORATO	DESCRIZIONE ELABORATO
SFP-CIM-100053-CCGT-00	PLANIMETRIA GENERALE

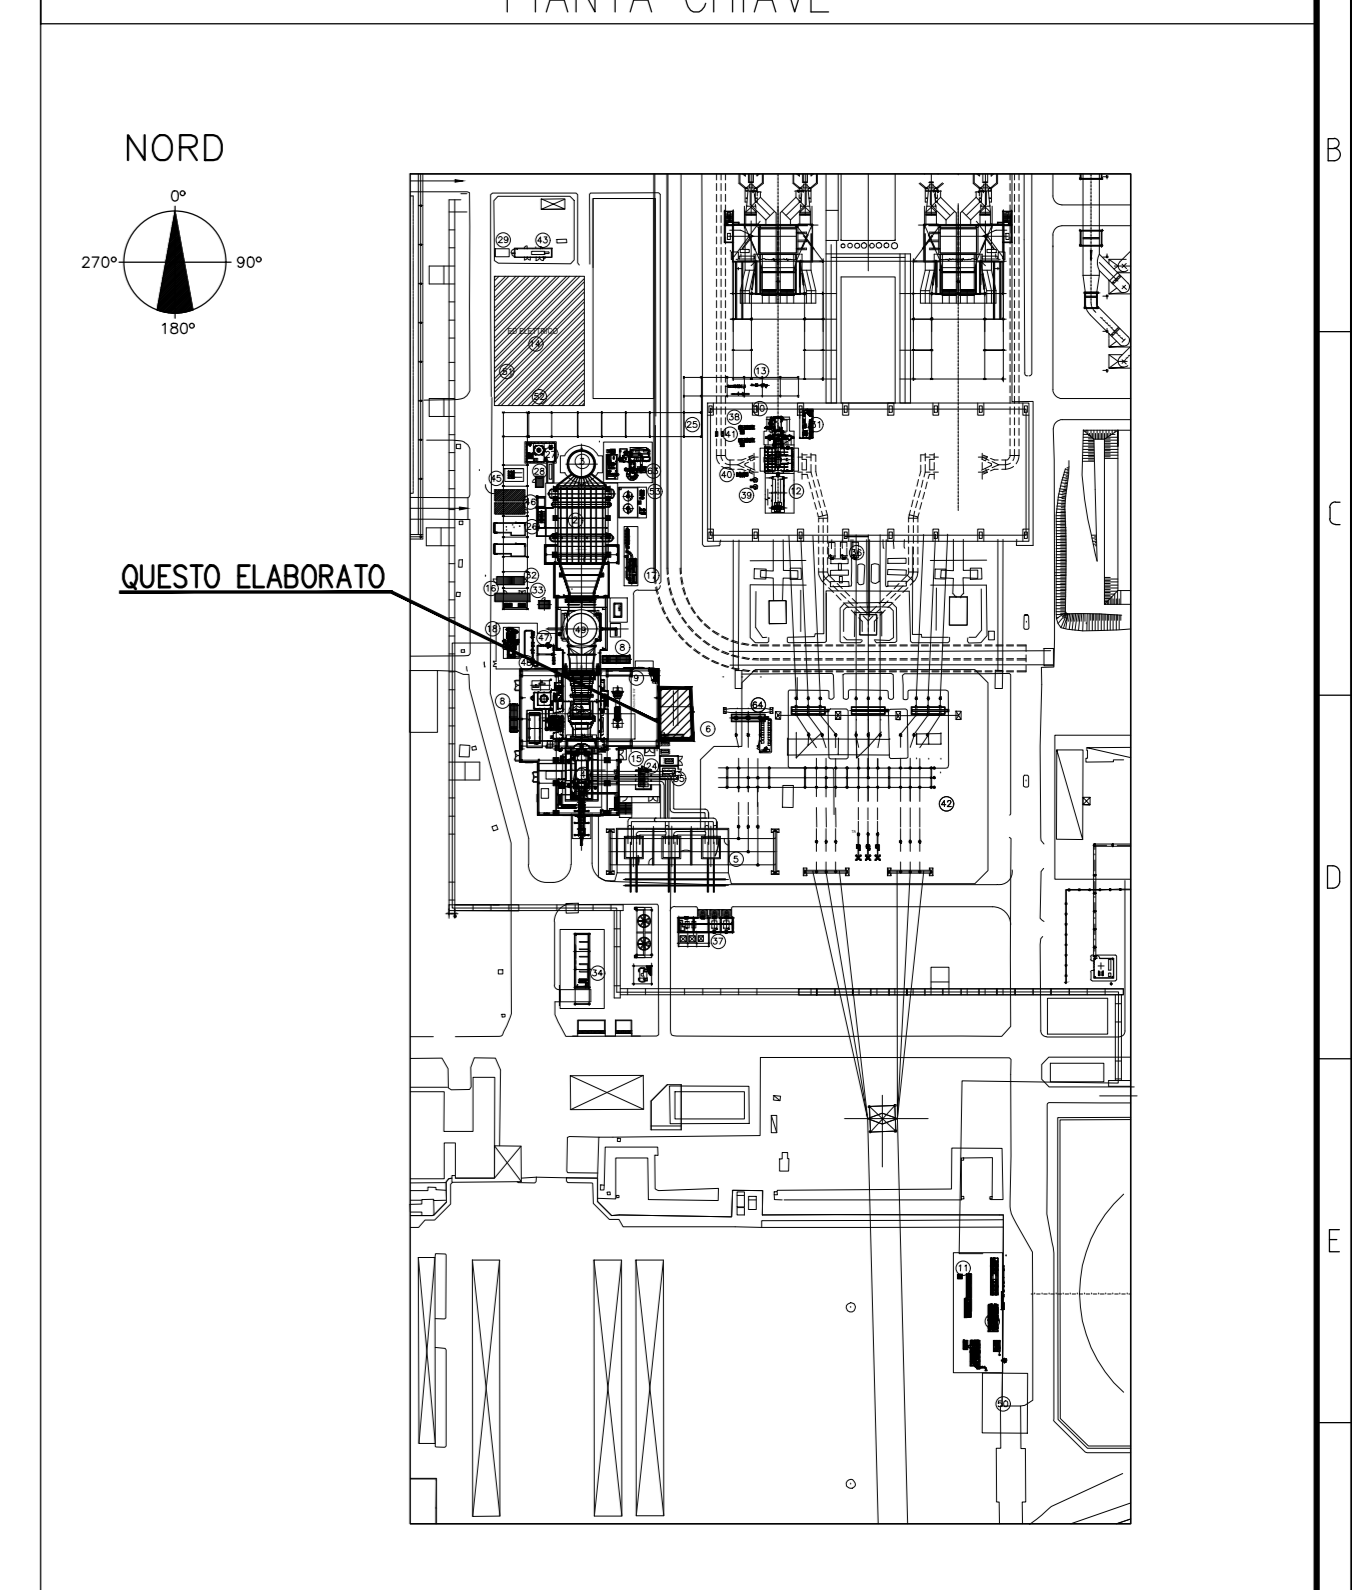

**NOTE GENERALI**

- DIMENSIONI, QUOTE E SEZIONI SONO DEFINITE CON LO SCOPO DI EFFETTUARE UNA STIMA DI COSTO DEL PROGETTO. AU. SARA' ONERE E CURA DELL'EPC CONTRACTOR LA DEFINIZIONE DELLE DIMENSIONI E DEI DETTAGLI FINALI IN ACCORDO ALLE SPECIFICHE ED AGLI STANDARD DI PROGETTO.
- TUTTE LE DIMENSIONI SONO INDICATIVE. DA CONFERMarsi DA PARTE DEL VENDOR DI RIFERIMENTO.

**LEGEND/ LEGENDA**

TOC	TOP OF CONCRETE	ESTRADOSSO FONDAZIONE
BOF	BOTTOM OF FOUNDATION	INTRADOSSO FONDAZIONE

02	23/06/21	EMESSO PER ITER AUTORIZZATIVO	XXX	MOB	C.BETTONI	A.CAMM
01	26/11/19	FU = PER USO	XXX	MOB	C.BETTONI	G.RICCI
00	07/10/19	FA = PER APPROVAZIONE	XXX	MOB	C.BETTONI	G.RICCI
REV.	DATA	DESCRIZIONE DELLA REVISIONE	EMISSO	DISEGNATO	VERIFICATO	APPROVATO
Rev.	Date	Revision description	Issued by	Prepared by	Checked by	Approved by
<p>Logo e marchio cliente</p> <p><b>TECHINT</b> Engineering &amp; Construction 0421-TITA-C-FO-000-007</p> <p><b>a2a</b> energiefuture</p> <p><b>a2a</b></p>						
IMPIANTO:		Centrale di San Filippo del Mela				
Plant:		NUOVO IMPIANTO CCGT - ITER AUTORIZZATIVO				
TITOLO:		CASSERI - FONDAZIONE				
Title:		TRASFORMATORE AUSILIARIO				
DISEGNO:	SFP CSC 100013-CCGT	SCALA	1:50	FORMATO	A0	
Disegno N°		Scale		Size		
<p>NOME FILE: SFP-CSC-100013-CCGT-00-02_Casseri-Fondazione Trasformatore ausiliario.dwg</p> <p>Disegnato da: [ ] Verificato da: [ ]</p> <p>Questo documento è proprietà del Gruppo A2A, non può essere utilizzato, riprodotto o terzi a riprodurre senza autorizzazione della stessa.</p> <p>Il Gruppo A2A tutela i propri diritti a mezzo di legge. Documento creato elettronicamente e validato senza firma.</p>						