


PIANTA A QUOTA 0.00  
SCALA 1:100

ABACO PORTE			
SD1	PORTA A DOPPIO BATTENTE IN ACCIAIO GALVANIZZATO	3000x3500	5 NO
SD2	PORTA A DOPPIO BATTENTE IN ACCIAIO GALVANIZZATO	7000x4000	1 NO

ELABORATI DI RIFERIMENTO	
CODIFICA ELABORATO	DESCRIZIONE ELABORATO
SFP-CM-100002-CCGT-00-02	PLANIMETRIA GENERALE
SFP-CM-100001-CCGT-00-02	VISTE E SEZIONI
SFP-CSC-100025-CCGT-00	ARCHITETTONICI-SALA MACCHINE- VISTE E SEZIONI

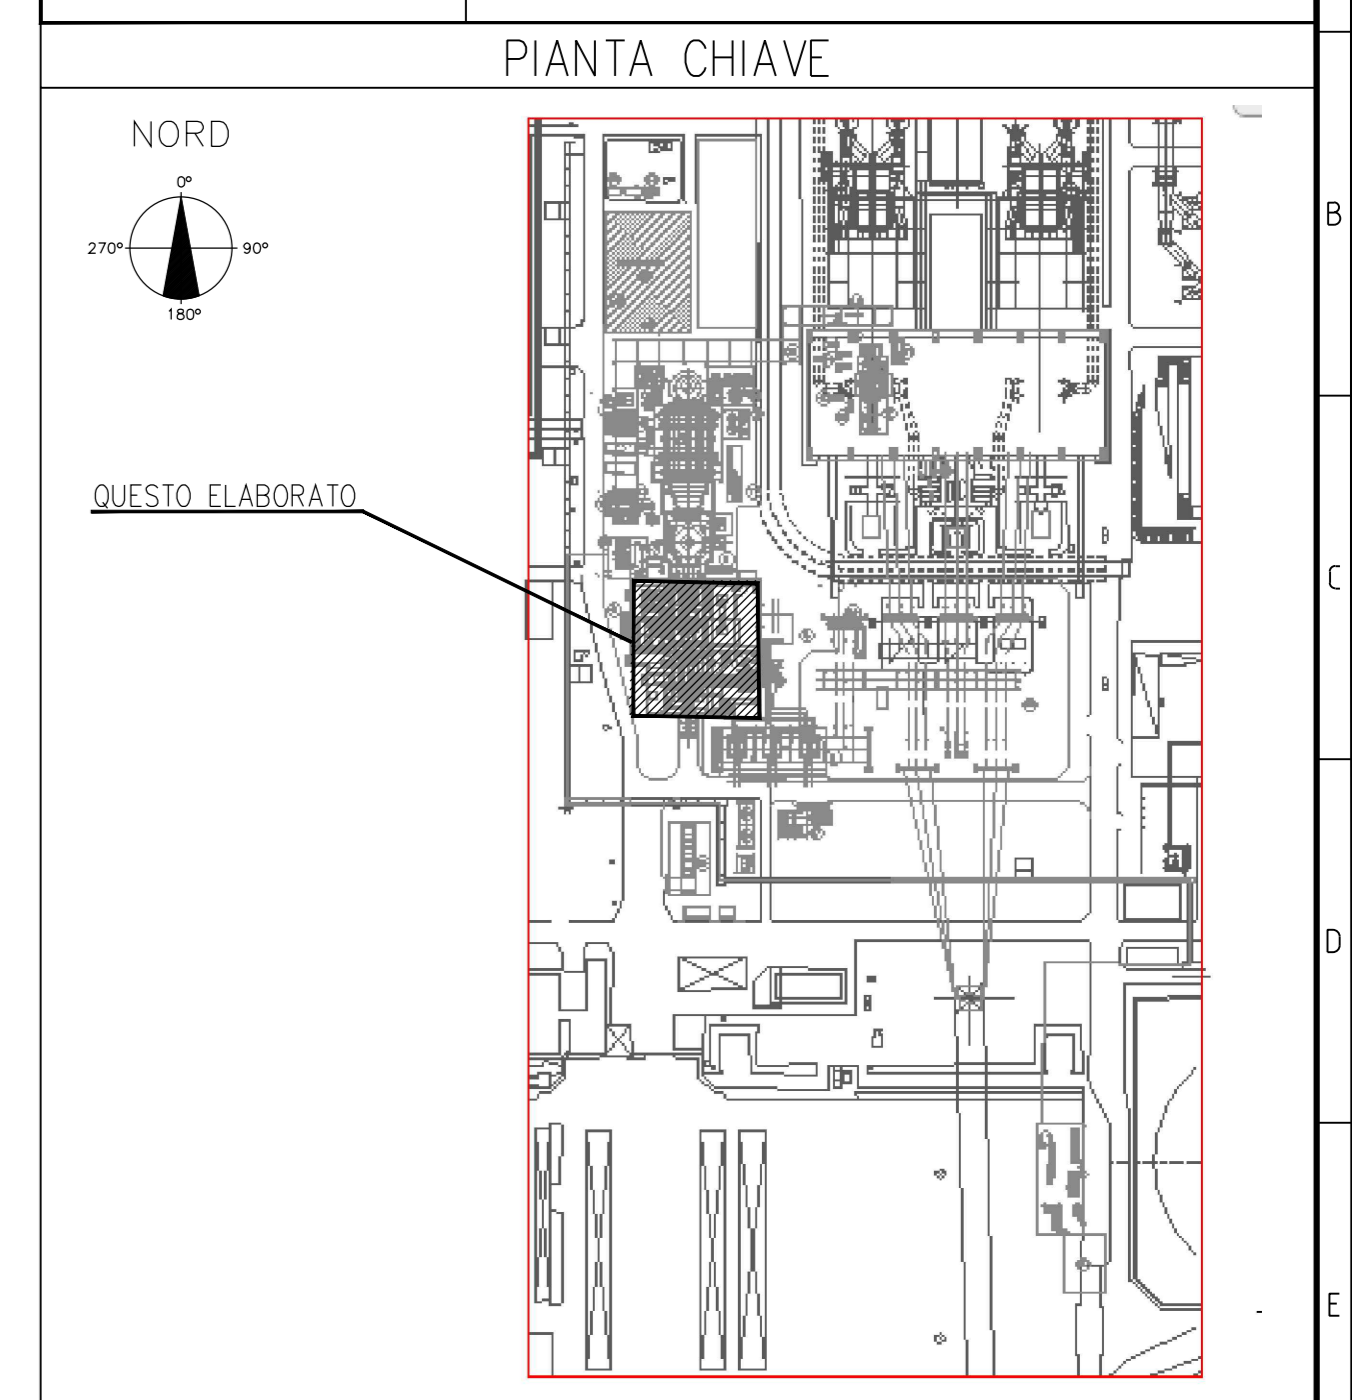

LEGENDA

	PANNELLI SANDWICH PER PARETE E TETTO
--	--------------------------------------

NOTE

- L'EFFETTIVA COPERTURA A QUOTA +17,00M VERRA DETERMINATA IN FASE DI PROGETTAZIONE ESECUTIVA UNA VOLTA NOTE LE INFORMAZIONI DEL VENDOR.

SCALA 1:100

REV.	DATA	DESCRIZIONE DELLA REVISIONE	EMISSIONE	DISIGNATO	VERIFICATO	APPROVATO
03	25/06/21	EMESSO PER ITER AUTORIZZATIVO	XXX	MOB	C.BETTONI	A.CAMM
02	26/11/19	FU = PER USO	XXX	MOB	C.BETTONI	G.RICCI
01	06/11/19	FU = PER USO	XXX	MOB	C.BETTONI	G.RICCI

Logo: a2a energifuturo

IMPIANTO: Centrale di San Filippo del Mela  
 NUOVO IMPIANTO CCGT - ITER AUTORIZZATIVO

TITOLO: ARCHITETTONICI-SALA MACCHINE  
 PIANTE

INGEGNERIA

DISEGNO: SFP-CSC-100032-CCGT-01-03  
 SCALE: 1:100  
 FORMATO: A0

FILE: SFP-CSC-100032-CCGT-01-03\_Architettonici-Sala macchine-Piante.dwg  
 DATA: 01/02