


ELABORATI DI RIFERIMENTO	
CODIFICA ELABORATO	DESCRIZIONE ELABORATO
SFP-CM-100002-COCT-00-02	PLANIMETRIA GENERALE
SFP-CM-100001-COCT-00-02	VISTE E SEZIONI
SFP-CSC-100024-COCT-00	ARCHITETTONICI-SALA MACCHINE-PIANTE

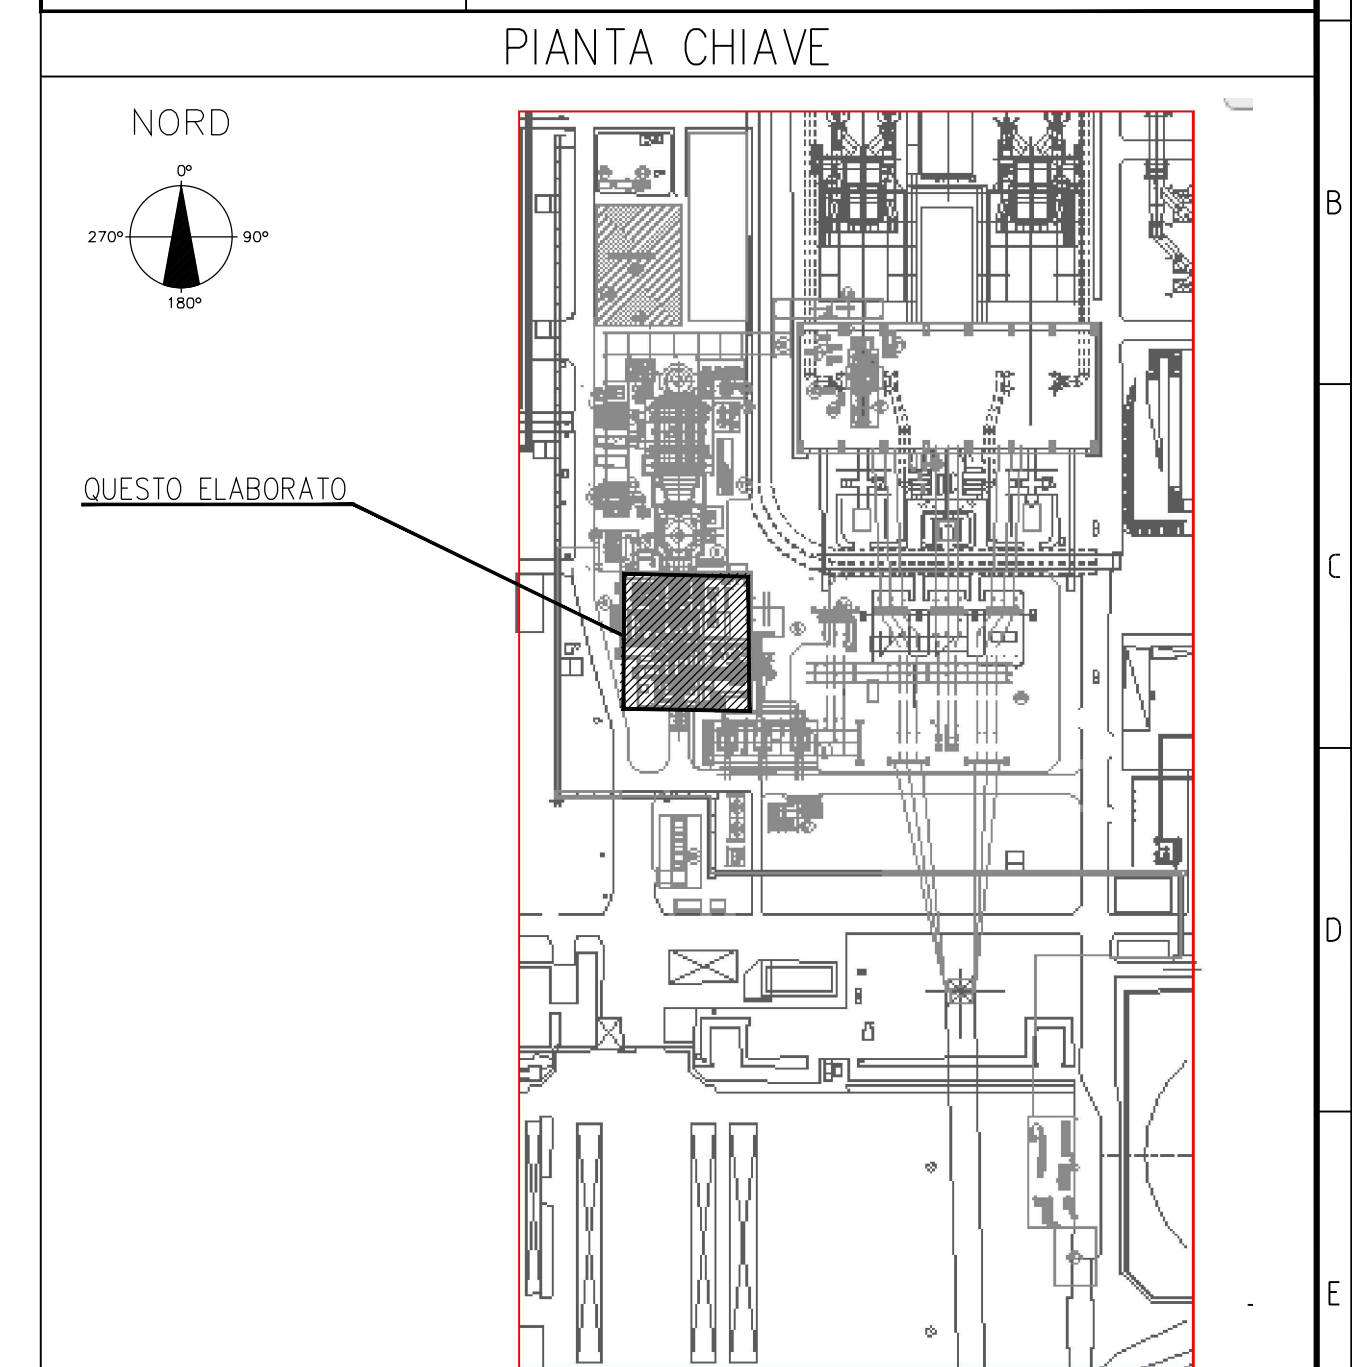

LEGENDA

	PANNELLI SANDWICH PER PARETE E TETTO
--	--------------------------------------

NOTE

- L'EFFETTIVA COPERTURA A QUOTA +17,00M VERRA DETERMINATA IN FASE DI PROGETTAZIONE ESECUTIVA UNA VOLTA NOTE LE INFORMAZIONI DEL VENDOR.

REV.	DATA	DESCRIZIONE DELLA REVISIONE	EMISSIONE	DISSEGNO	VERIFICATO	APPROVATO
Rev.	Date	Revision Description	Issued by	Prepared by	Checked by	Approved by
03	25/06/21	EMESSO PER ITER AUTORIZZATIVO	XXX	MOB	C.BETTONI	A.CAMM
02	26/11/19	FU = PER USO	XXX	MOB	C.BETTONI	G.RICCI
01	06/11/19	FU = PER USO	XXX	MOB	C.BETTONI	G.RICCI

SCALA 1:100

0421-TITA-A-VS-000-001

INGEGNERIA
Engineering & Construction

a2a
energiefuture

IMPIANTO: Centrale di San Filippo del Mela
Plant: NUOVO IMPIANTO CCGT - ITER AUTORIZZATIVO

TITOLO: ARCHITETTONICI-SALA MACCHINE
VISTE E SEZIONI

DISC. N°: SFP-CSC-100033-CCGT
Drawing N°: SFP-CSC-100033-CCGT
SCALE: 1:100
FORMATO: A0
DATA: 01/02

DISC. N°	SFP-CSC-100033-CCGT	SCALE	1:100	FORMATO	A0
Drawing N°	SFP-CSC-100033-CCGT	SCALE	1:100	FORMATO	A0
FILE NAME	SFP-CSC-100033-CCGT-01-03_Architetonici-Sala macchine-Viste e sezioni.dwg	DATA	01/02		