



SEZIONE A-A
SCALA 1:100

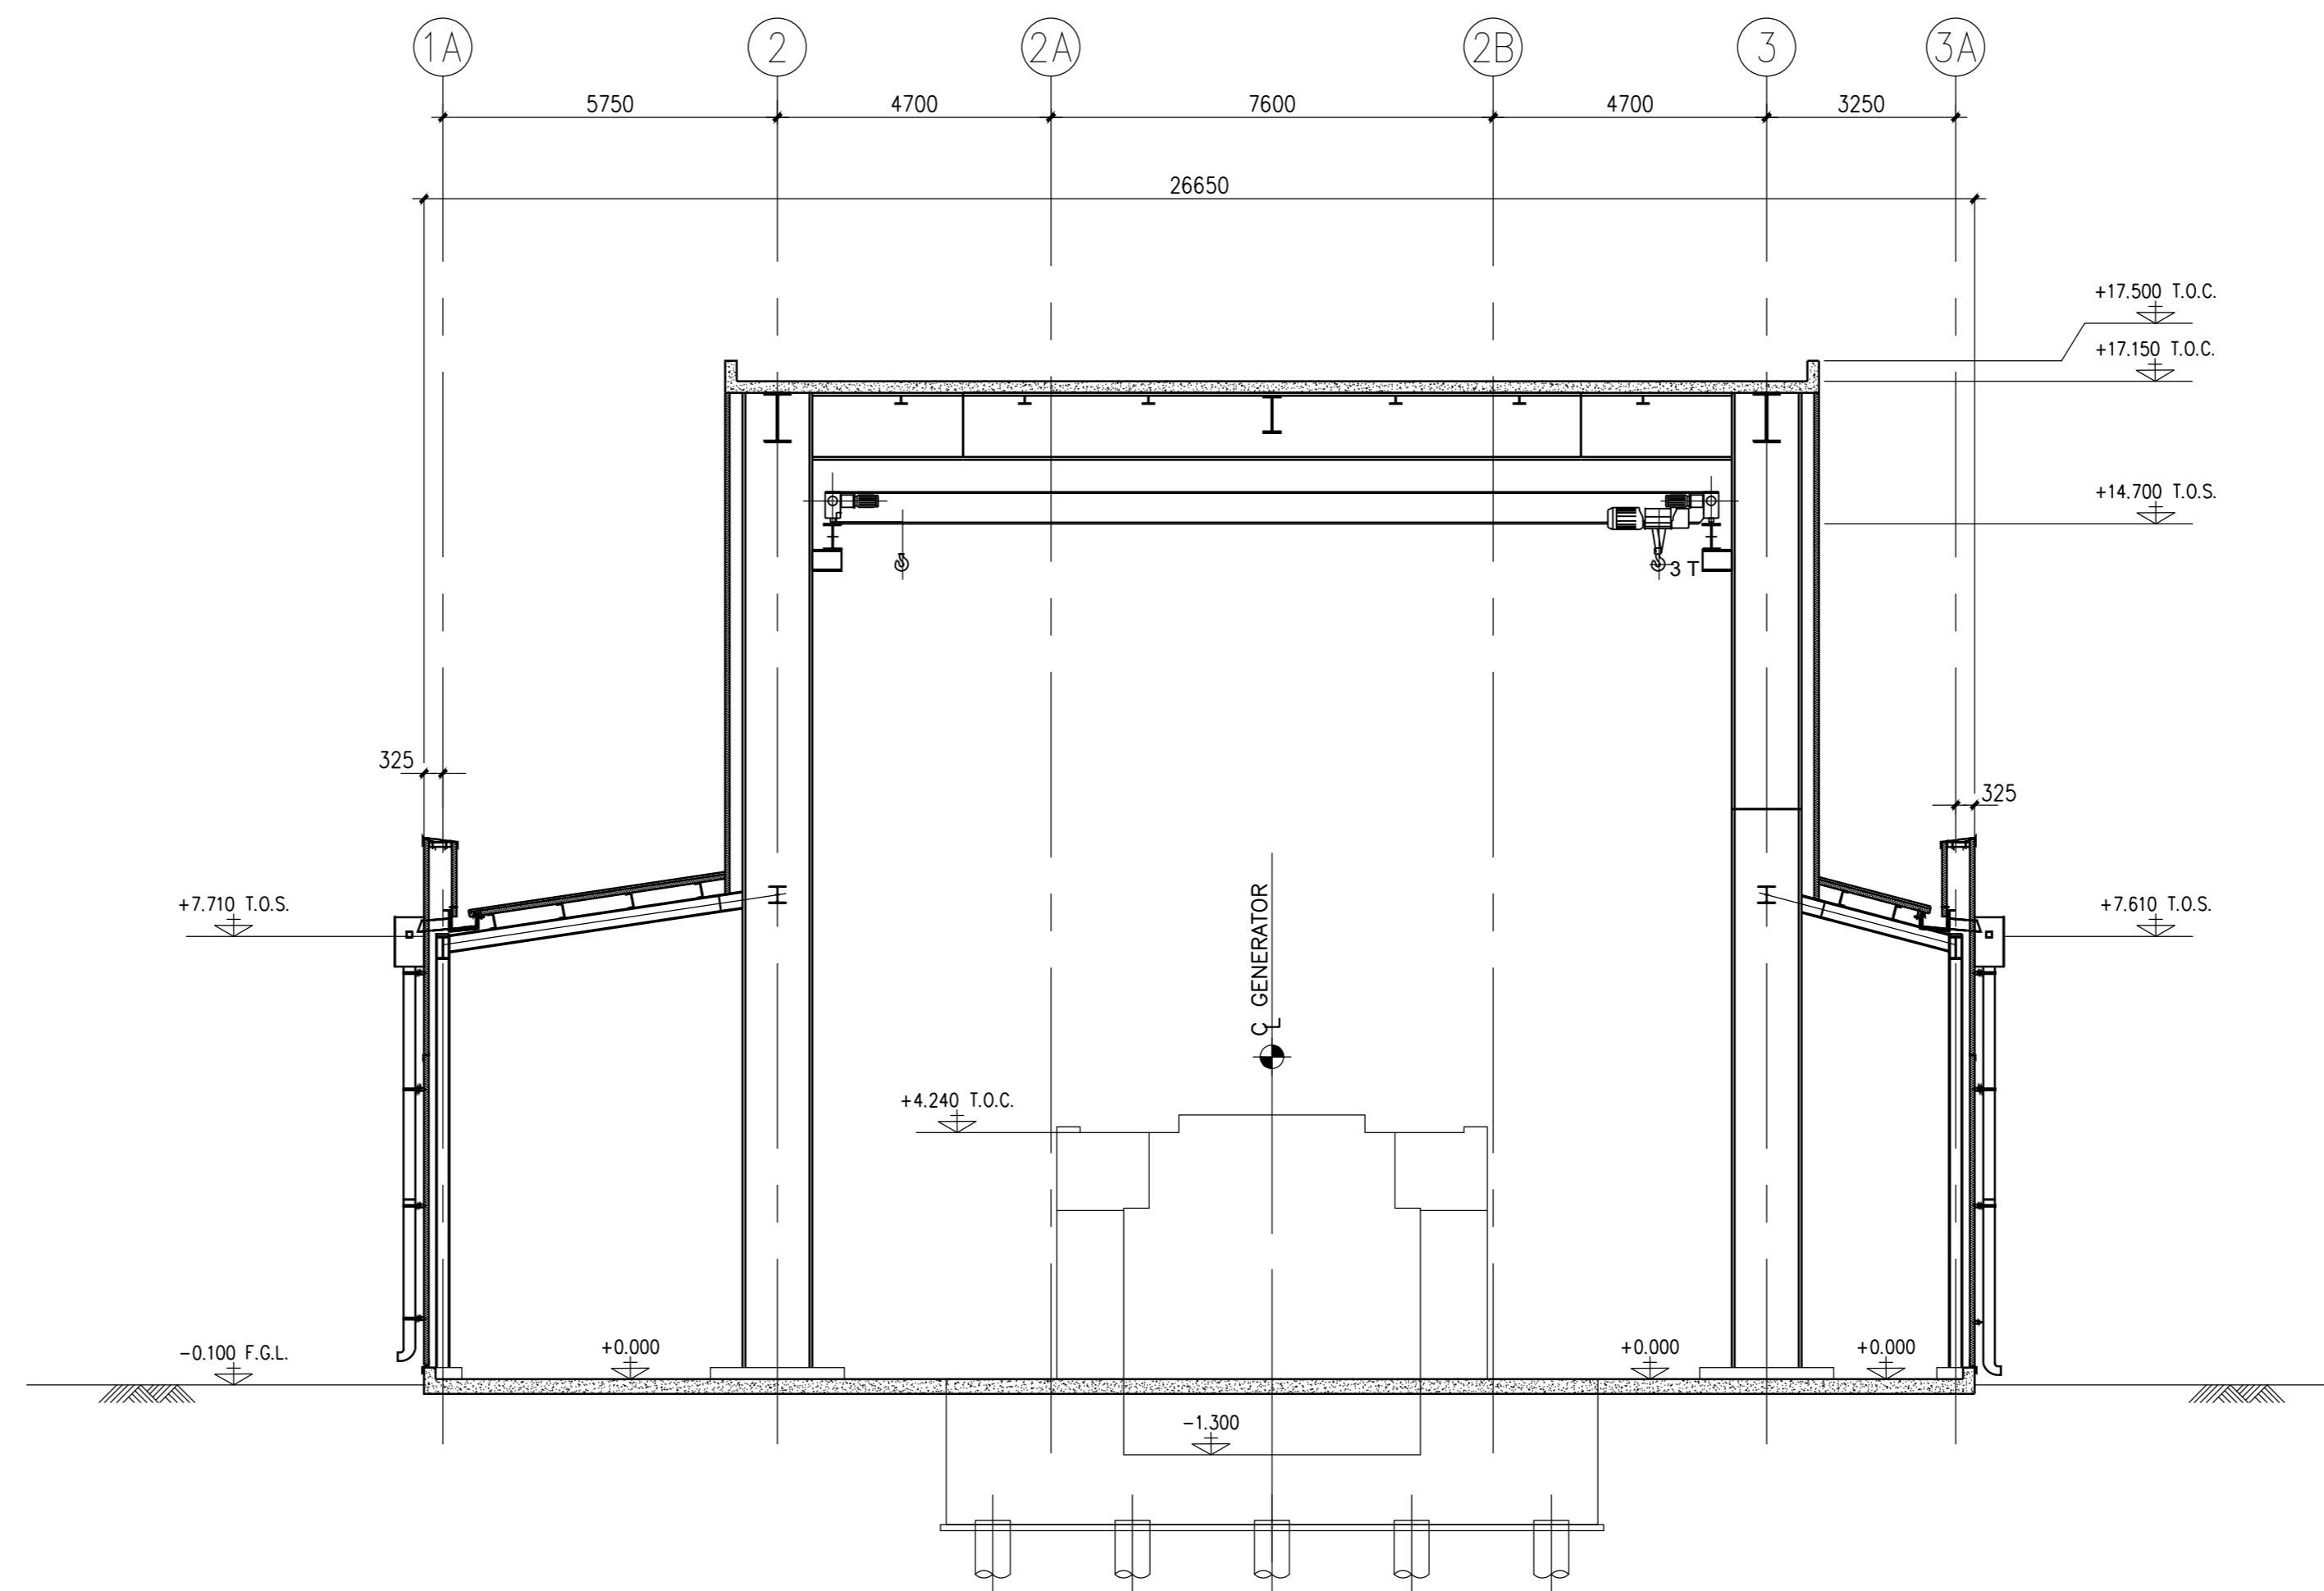

SEZIONE B-B
SCALA 1:100

| ELABORATI DI RIFERIMENTO | |
|--------------------------|-------------------------------------|
| CODIFICA ELABORATO | DESCRIZIONE ELABORATO |
| SFP-CM-100002-CCGT-00-02 | PLANIMETRIA GENERALE |
| SFP-CM-100001-CCGT-00-02 | VISTE E SEZIONI |
| SFP-CSC-100024-CCGT-00 | ARCHITETTONICI-SALA MACCHINE-PIANTE |

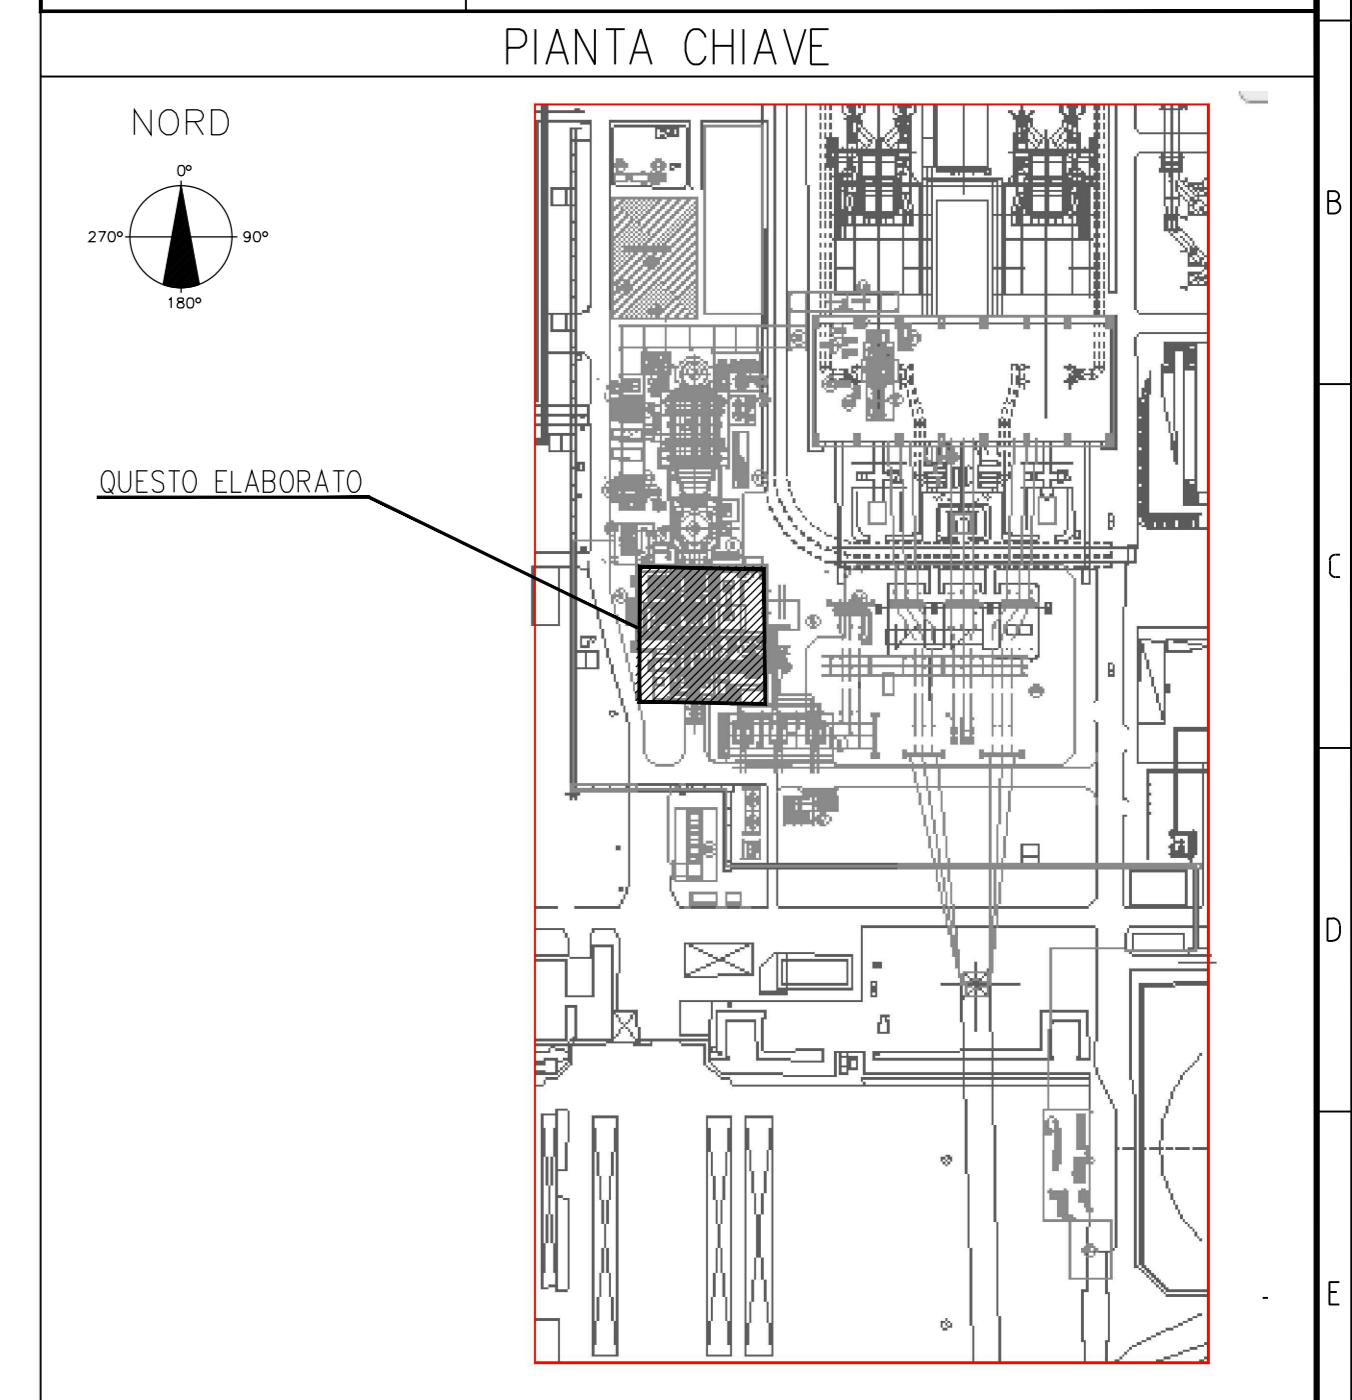


LEGENDA

| | |
|--|--------------------------------------|
| | PANNELLI SANDWICH PER PARETE E TETTO |
|--|--------------------------------------|

NOTE

- L'EFFETTIVA COPERTURA A QUOTA +17,00M VERRA DETERMINATA IN FASE DI PROGETTAZIONE ESECUTIVA UNA VOLTA NOTE LE INFORMAZIONI DEL VENDOR.

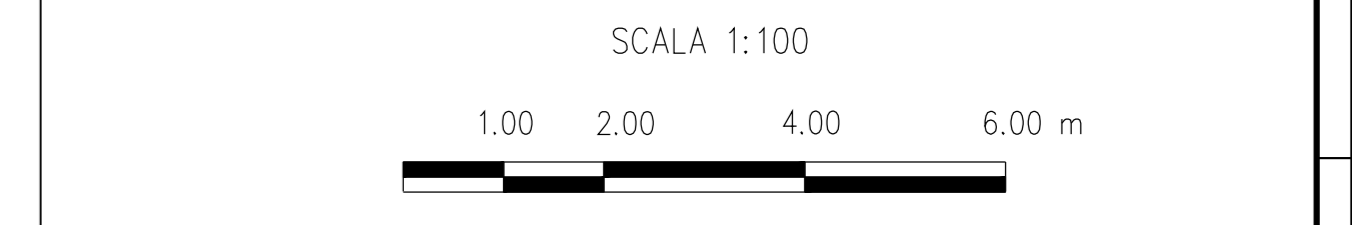

| REV. | DATA | DESCRIZIONE DELLA REVISIONE | EMESSE | DISONATO | VERIFICATO | APPROVATO |
|------|----------|-------------------------------|-----------|-------------|------------|-------------|
| Rev. | Date | Revision description | Issued by | Prepared by | Checked by | Approved by |
| 03 | 25/06/21 | EMESSO PER ITER AUTORIZZATIVO | XXX | MOB | C.BETTONI | A.CAMM |
| 02 | 26/11/19 | FU = PER USO | XXX | MOB | C.BETTONI | G.RICCI |
| 01 | 06/11/19 | FU = PER USO | XXX | MOB | C.BETTONI | G.RICCI |

TECHINT
 Engineering & Construction
 0421-TITA-A-VS-000-002

a2a
 energiefuture

IMPIANTO: Centrale di San Filippo del Melo
 Plant: NUOVO IMPIANTO CCGT - ITER AUTORIZZATIVO

TITOLO: ARCHITETTONICI-SALA MACCHINE
 Title: VISTE E SEZIONI

DISCONO: SFP-CSC-100033-CCGT
 Drawing N: 100033-CCGT
 FILE NAME: SFP-CSC-100033-CCGT-02-03_Architetonici-Sala macchine-Viste e sezioni.dwg
 SCALE: 1:100
 DATE: 02/02