


ELABORATI DI RIFERIMENTO	
CODIFICA ELABORATO	DESCRIZIONE ELABORATO
SFP-CTM-100053-CCGT-00	PLANIMETRIA GENERALE
SFP-CTM-100050-CCGT-00	VISTE E SEZIONI
SFP-CSC-100045-CCGT-00	ARCHI-EDIFICIO ELETTRICO E QUADRI TG-PIANTE

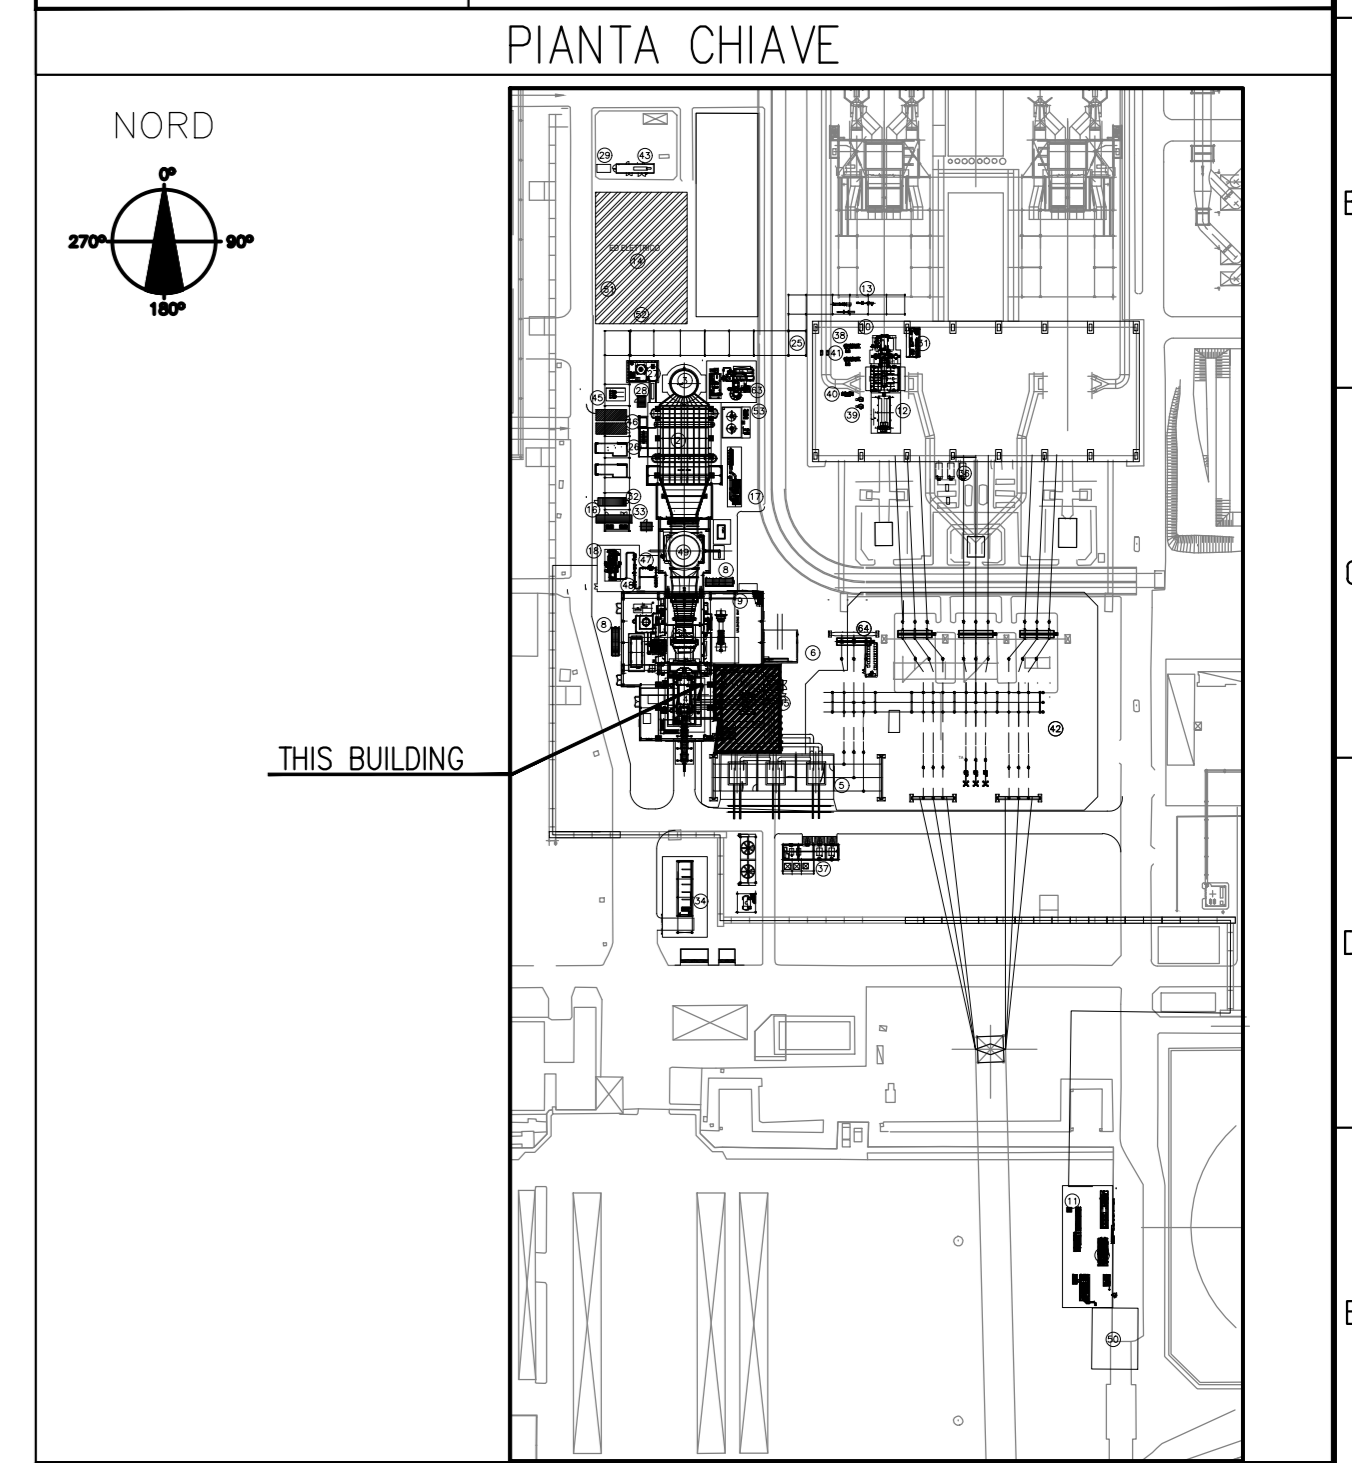



NOTE

- LA SUDDIVISIONE INTERNA DEI LOCALI SARÀ DA CONFERMARE IN FASE DI PROGETTAZIONE ESECUTIVA A VALLE DI UNA VALUTAZIONE DEGLI INGOMBRI DEI QUADRI ELE/INSTR.


LEGENDA

	PANNELLO PREFABBRICATO A TAGLIO TERMICO IN CLS Sp. 300 FINITURA LISCIA DA CASSERO (REI 120) ISOLANTE IN SCHIUMA DI POLISTIRENE ESPANSO (parete esterna Prospetto1)
	MURATURA IN BLOCCHI CAVI DI CALCESTRUZZO 200x200x400 (REI 60)
	RECINZIONE A PANNELLI RIMOVIBILI


DO	30/06/21	EMESSO PER ITER AUTORIZZATIVO	XXX	MDB	C.BETTONI	G.RICCI
REV. No.	DATA	DESCRIZIONE DELLA REVISIONE	EMISSIONE	DESEGNO VERIFICATO	APPROVATO	
		Revision description	Issued by	Prepared by	Checked by	Approved by
Logo e marchio fornitore						
IMPIANTO:		Centrale di San Filippo del Mela				
Plant:		NUOVO IMPIANTO CCGT - ITER AUTORIZZATIVO				
TITOLO:		ARCHITETTONICI-EDIFICIO ELETTRICO E QUADRI TG -VISTE E SEZIONI				
DISEGNO:		SFP\HSC\100046-CCGT		SCALA:	1:100	STATO:
Drawing N°:		100046-CCGT		Scale:	1:100	Sheet:
FILE:		SFP-CSC-100046-CCGT-00-Architettonici-Edificio elettrico e quadri TG-Viste e sezioni.dwg		Scale:	1:100	Sheet:
File name:		SFP-CSC-100046-CCGT-00-Architettonici-Edificio elettrico e quadri TG-Viste e sezioni.dwg		Scale:	1:100	Sheet:
Questo documento è proprietà del Gruppo A2A: non può essere utilizzato, riprodotto o fornito a terzi o pubblicato senza autorizzazione dello stesso Gruppo A2A: violati i propri diritti a norma di legge. - Documenti emessi elettronicamente e validi senza firma.						

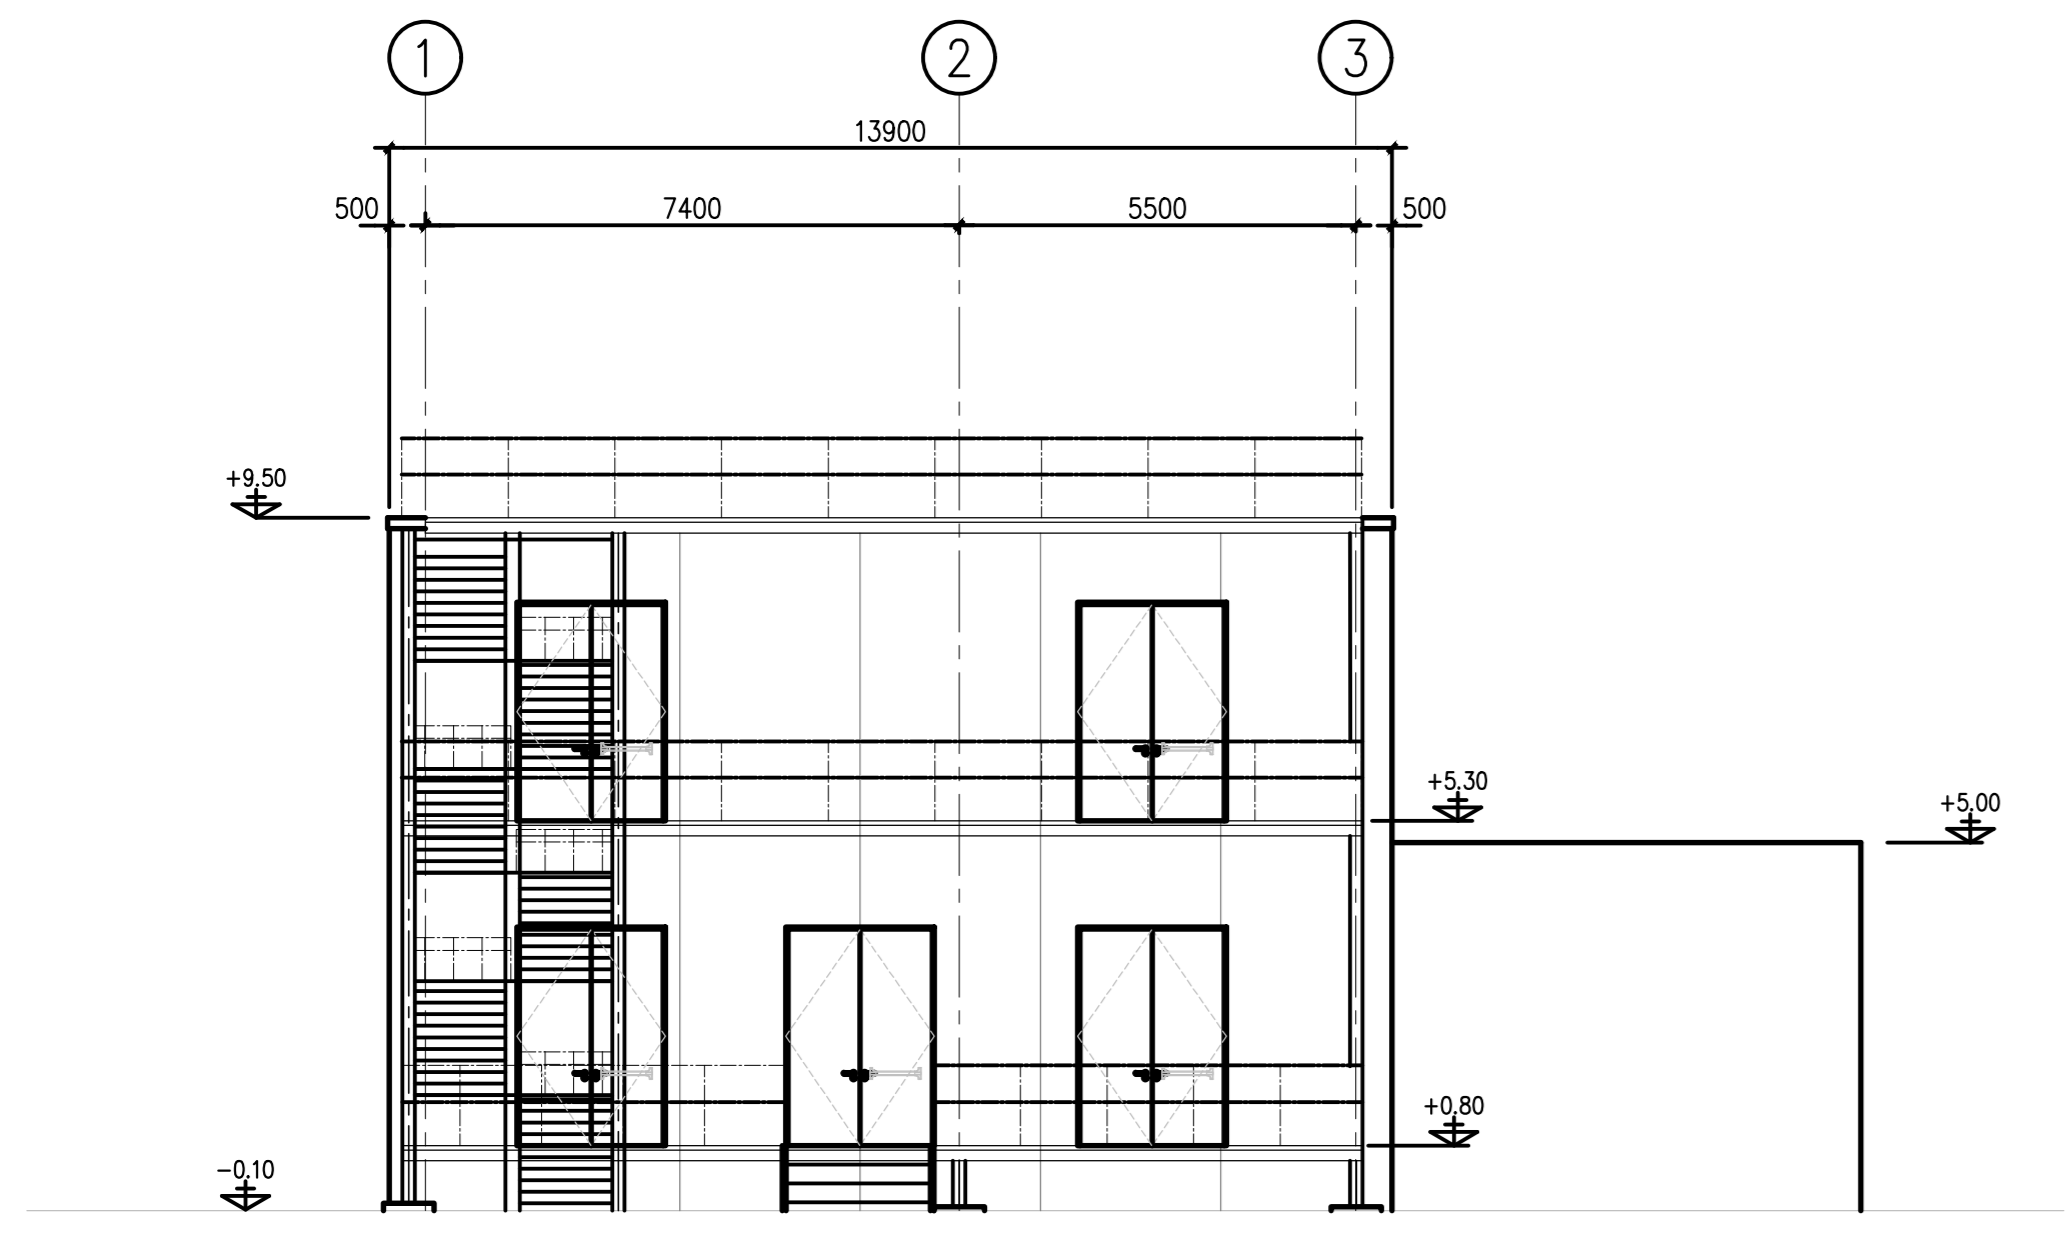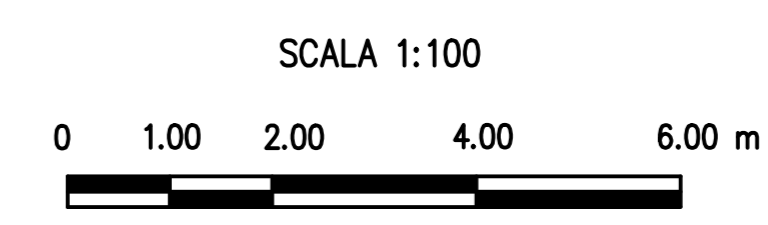


PROSPETTO 1  
SCALA 1:100

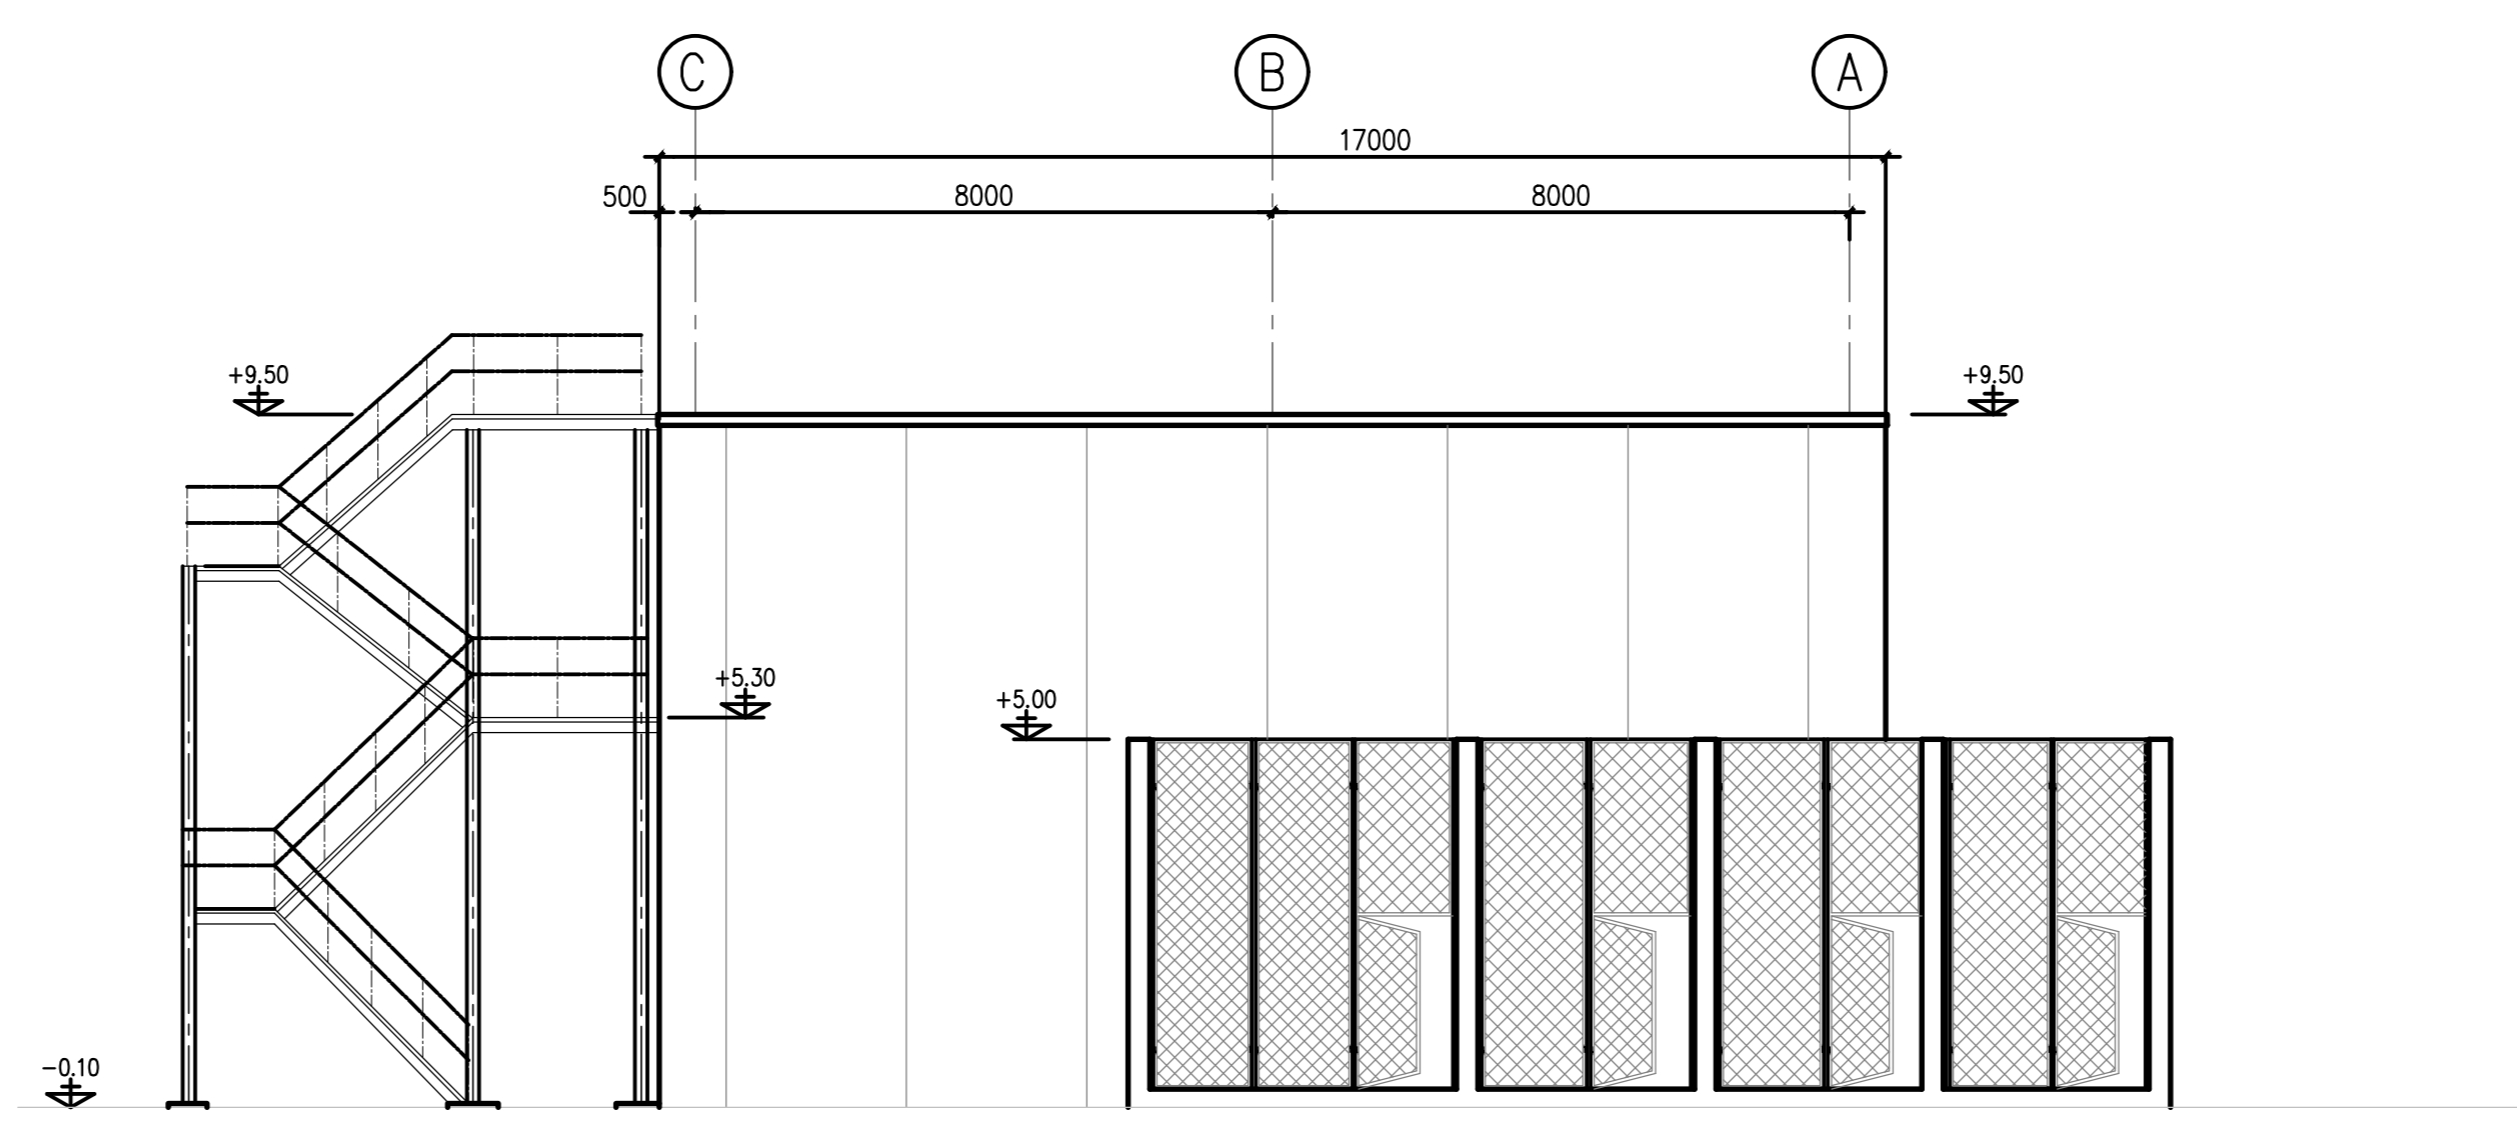

PROSPETTO 3  
SCALA 1:100

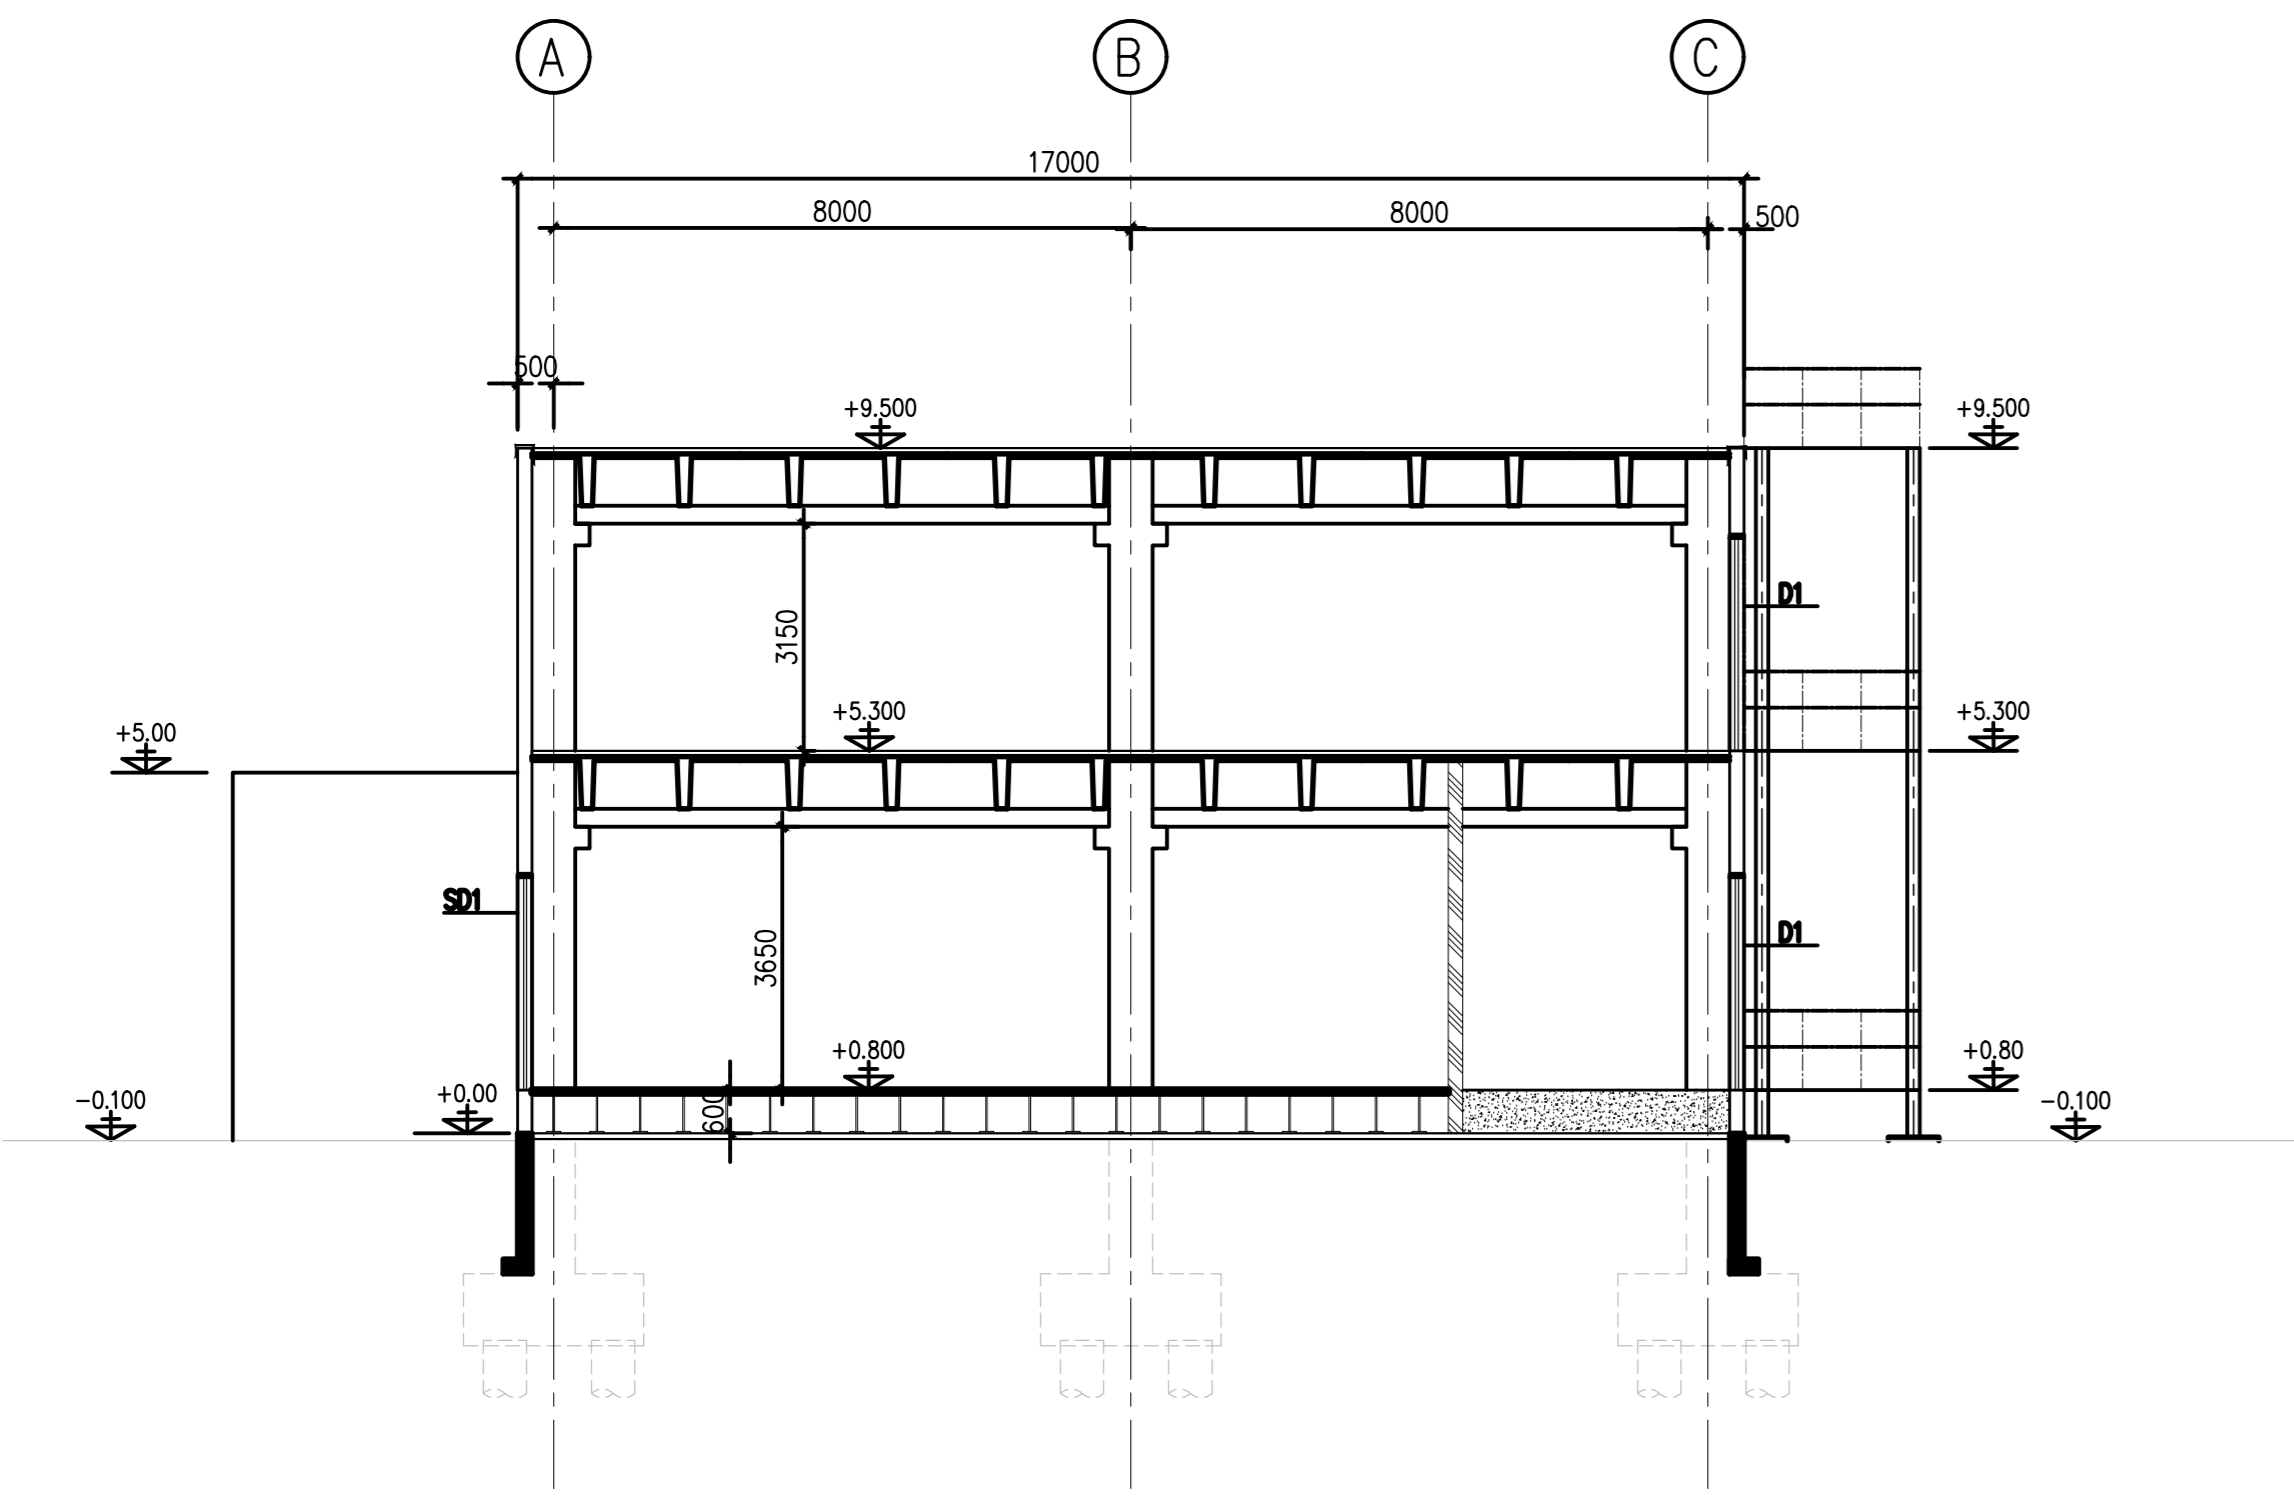

SEZIONE A-A  
SCALA 1:100

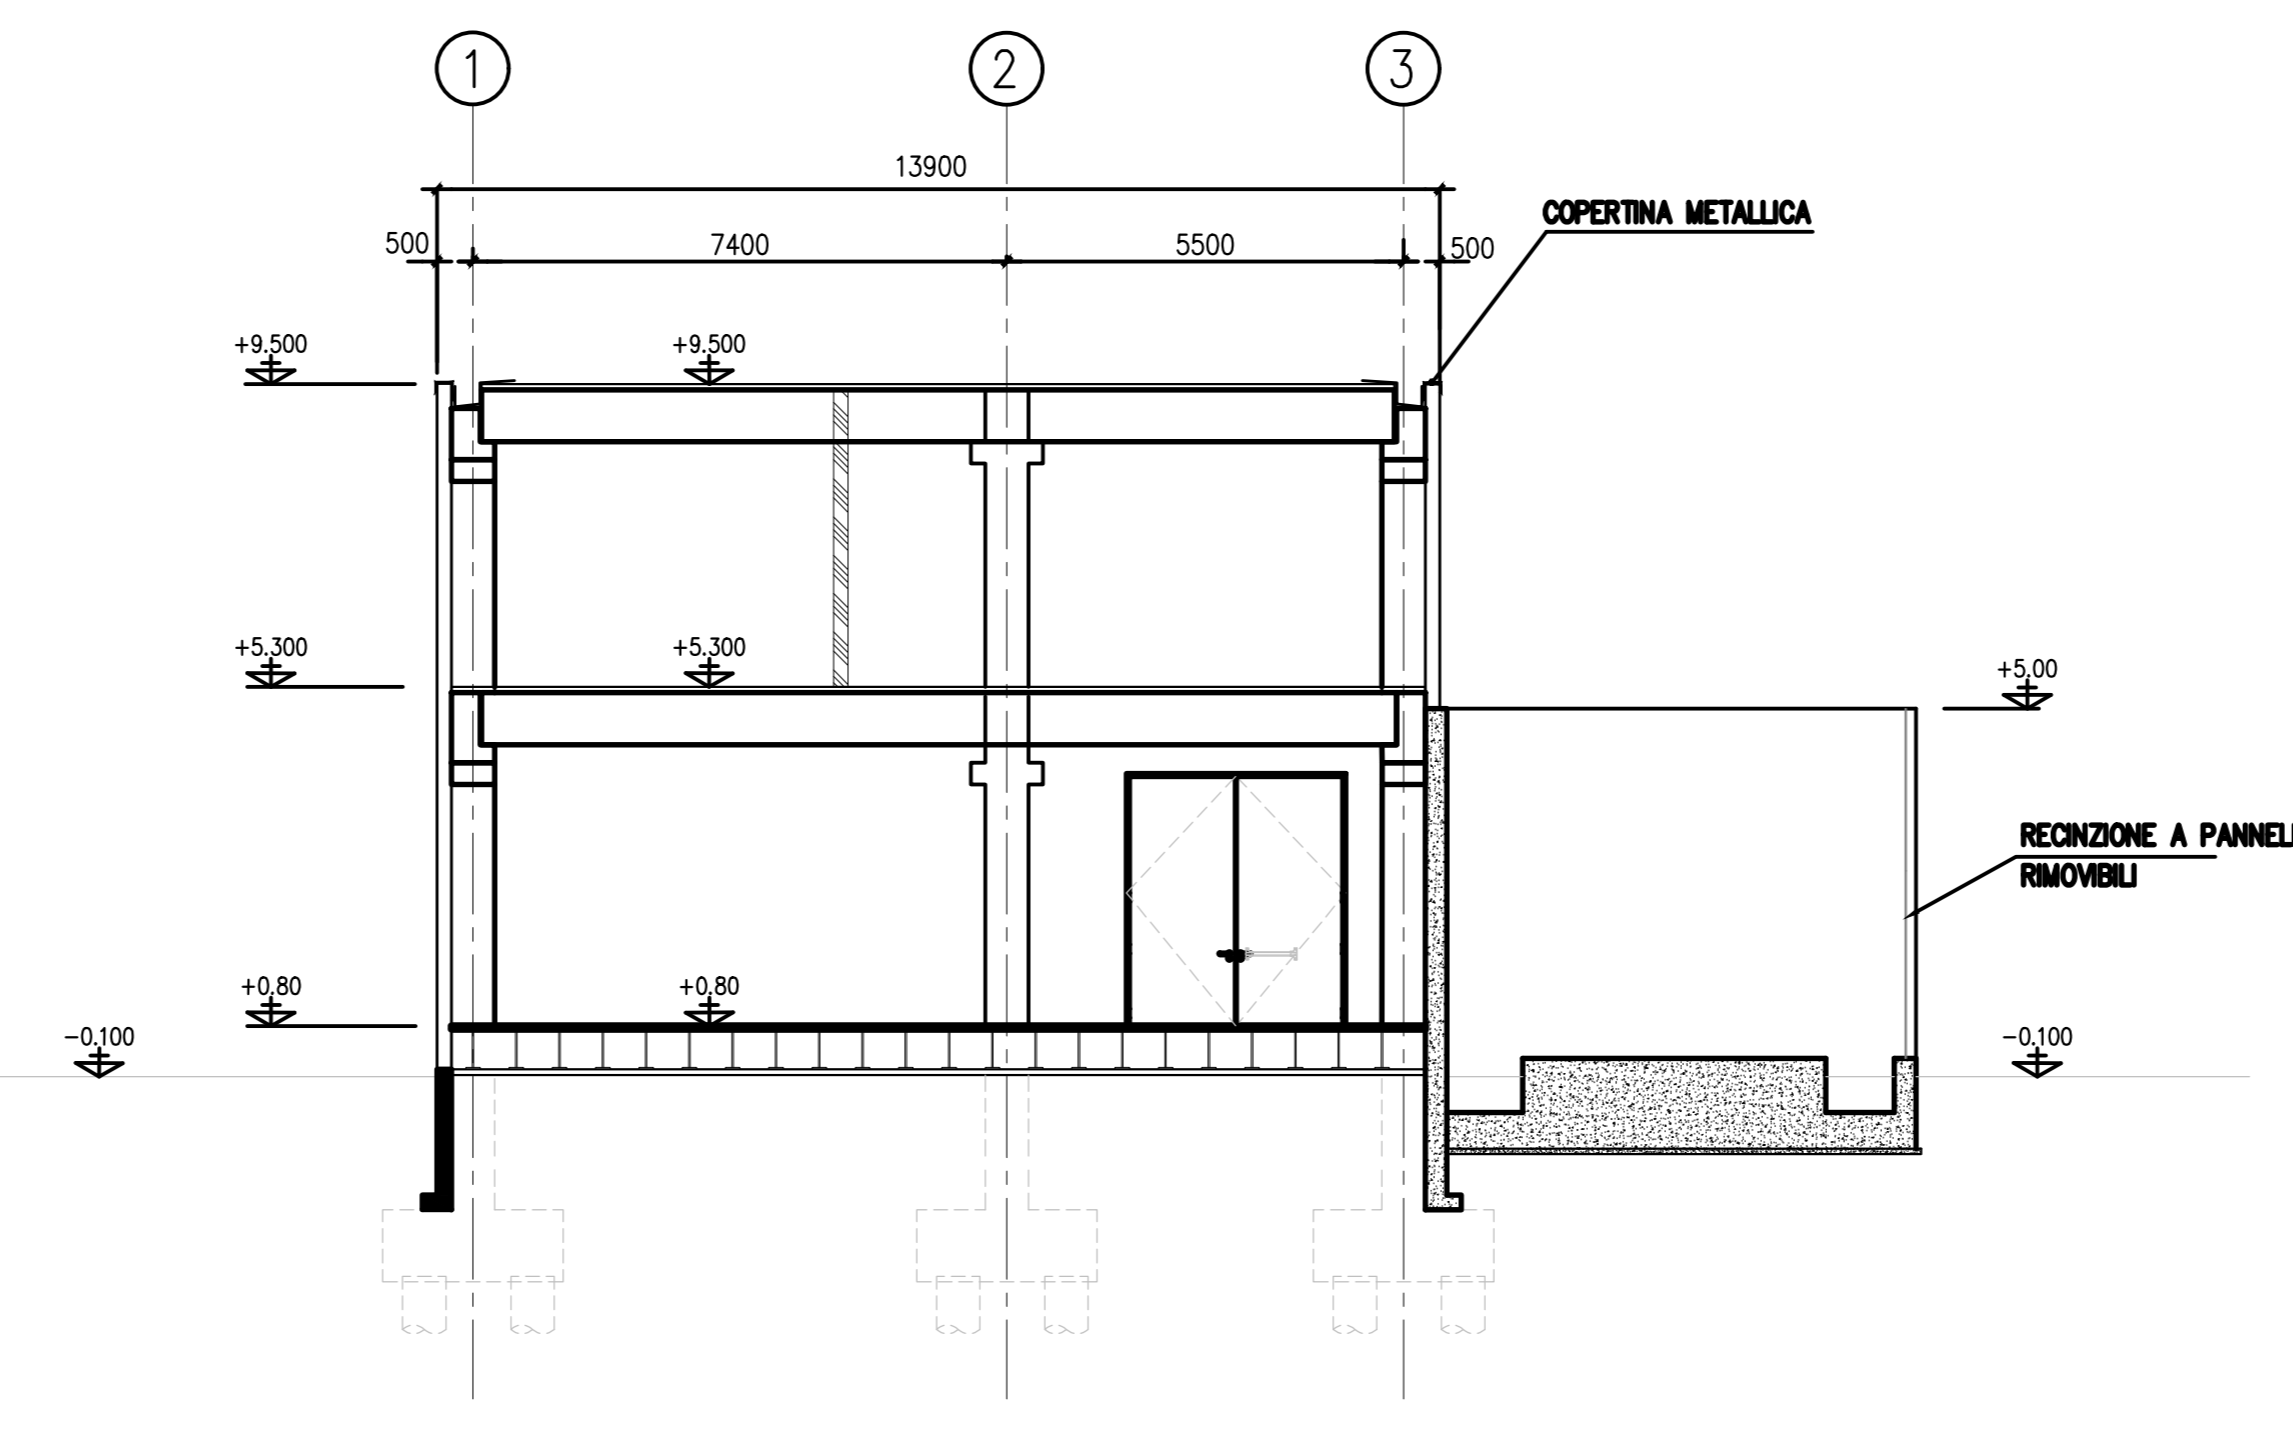

SEZIONE B-B  
SCALA 1:100