

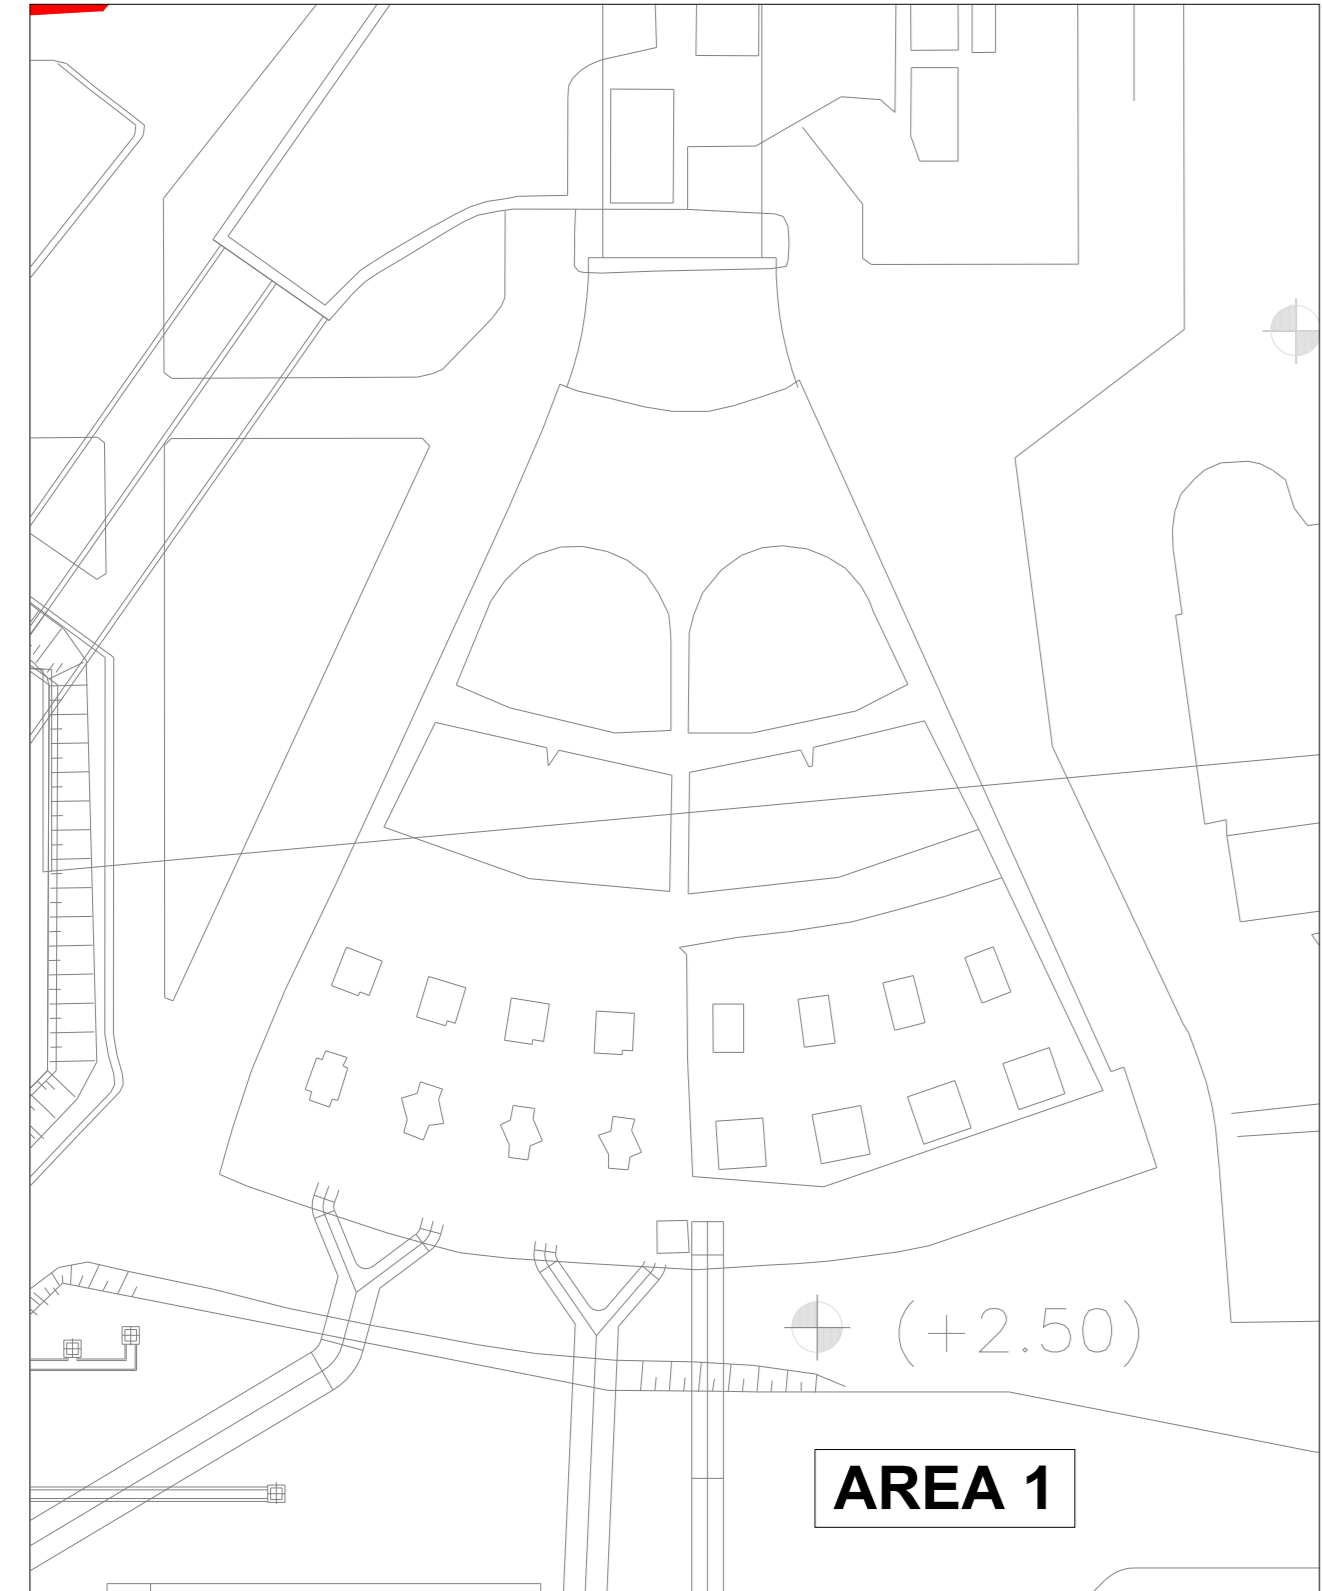





ELABORATI DI RIFERIMENTO	
CODIFICA ELABORATO	DESCRIZIONE ELABORATO
SFP-CTM-100053-CCGT-00	PLANIMETRIA GENERALE

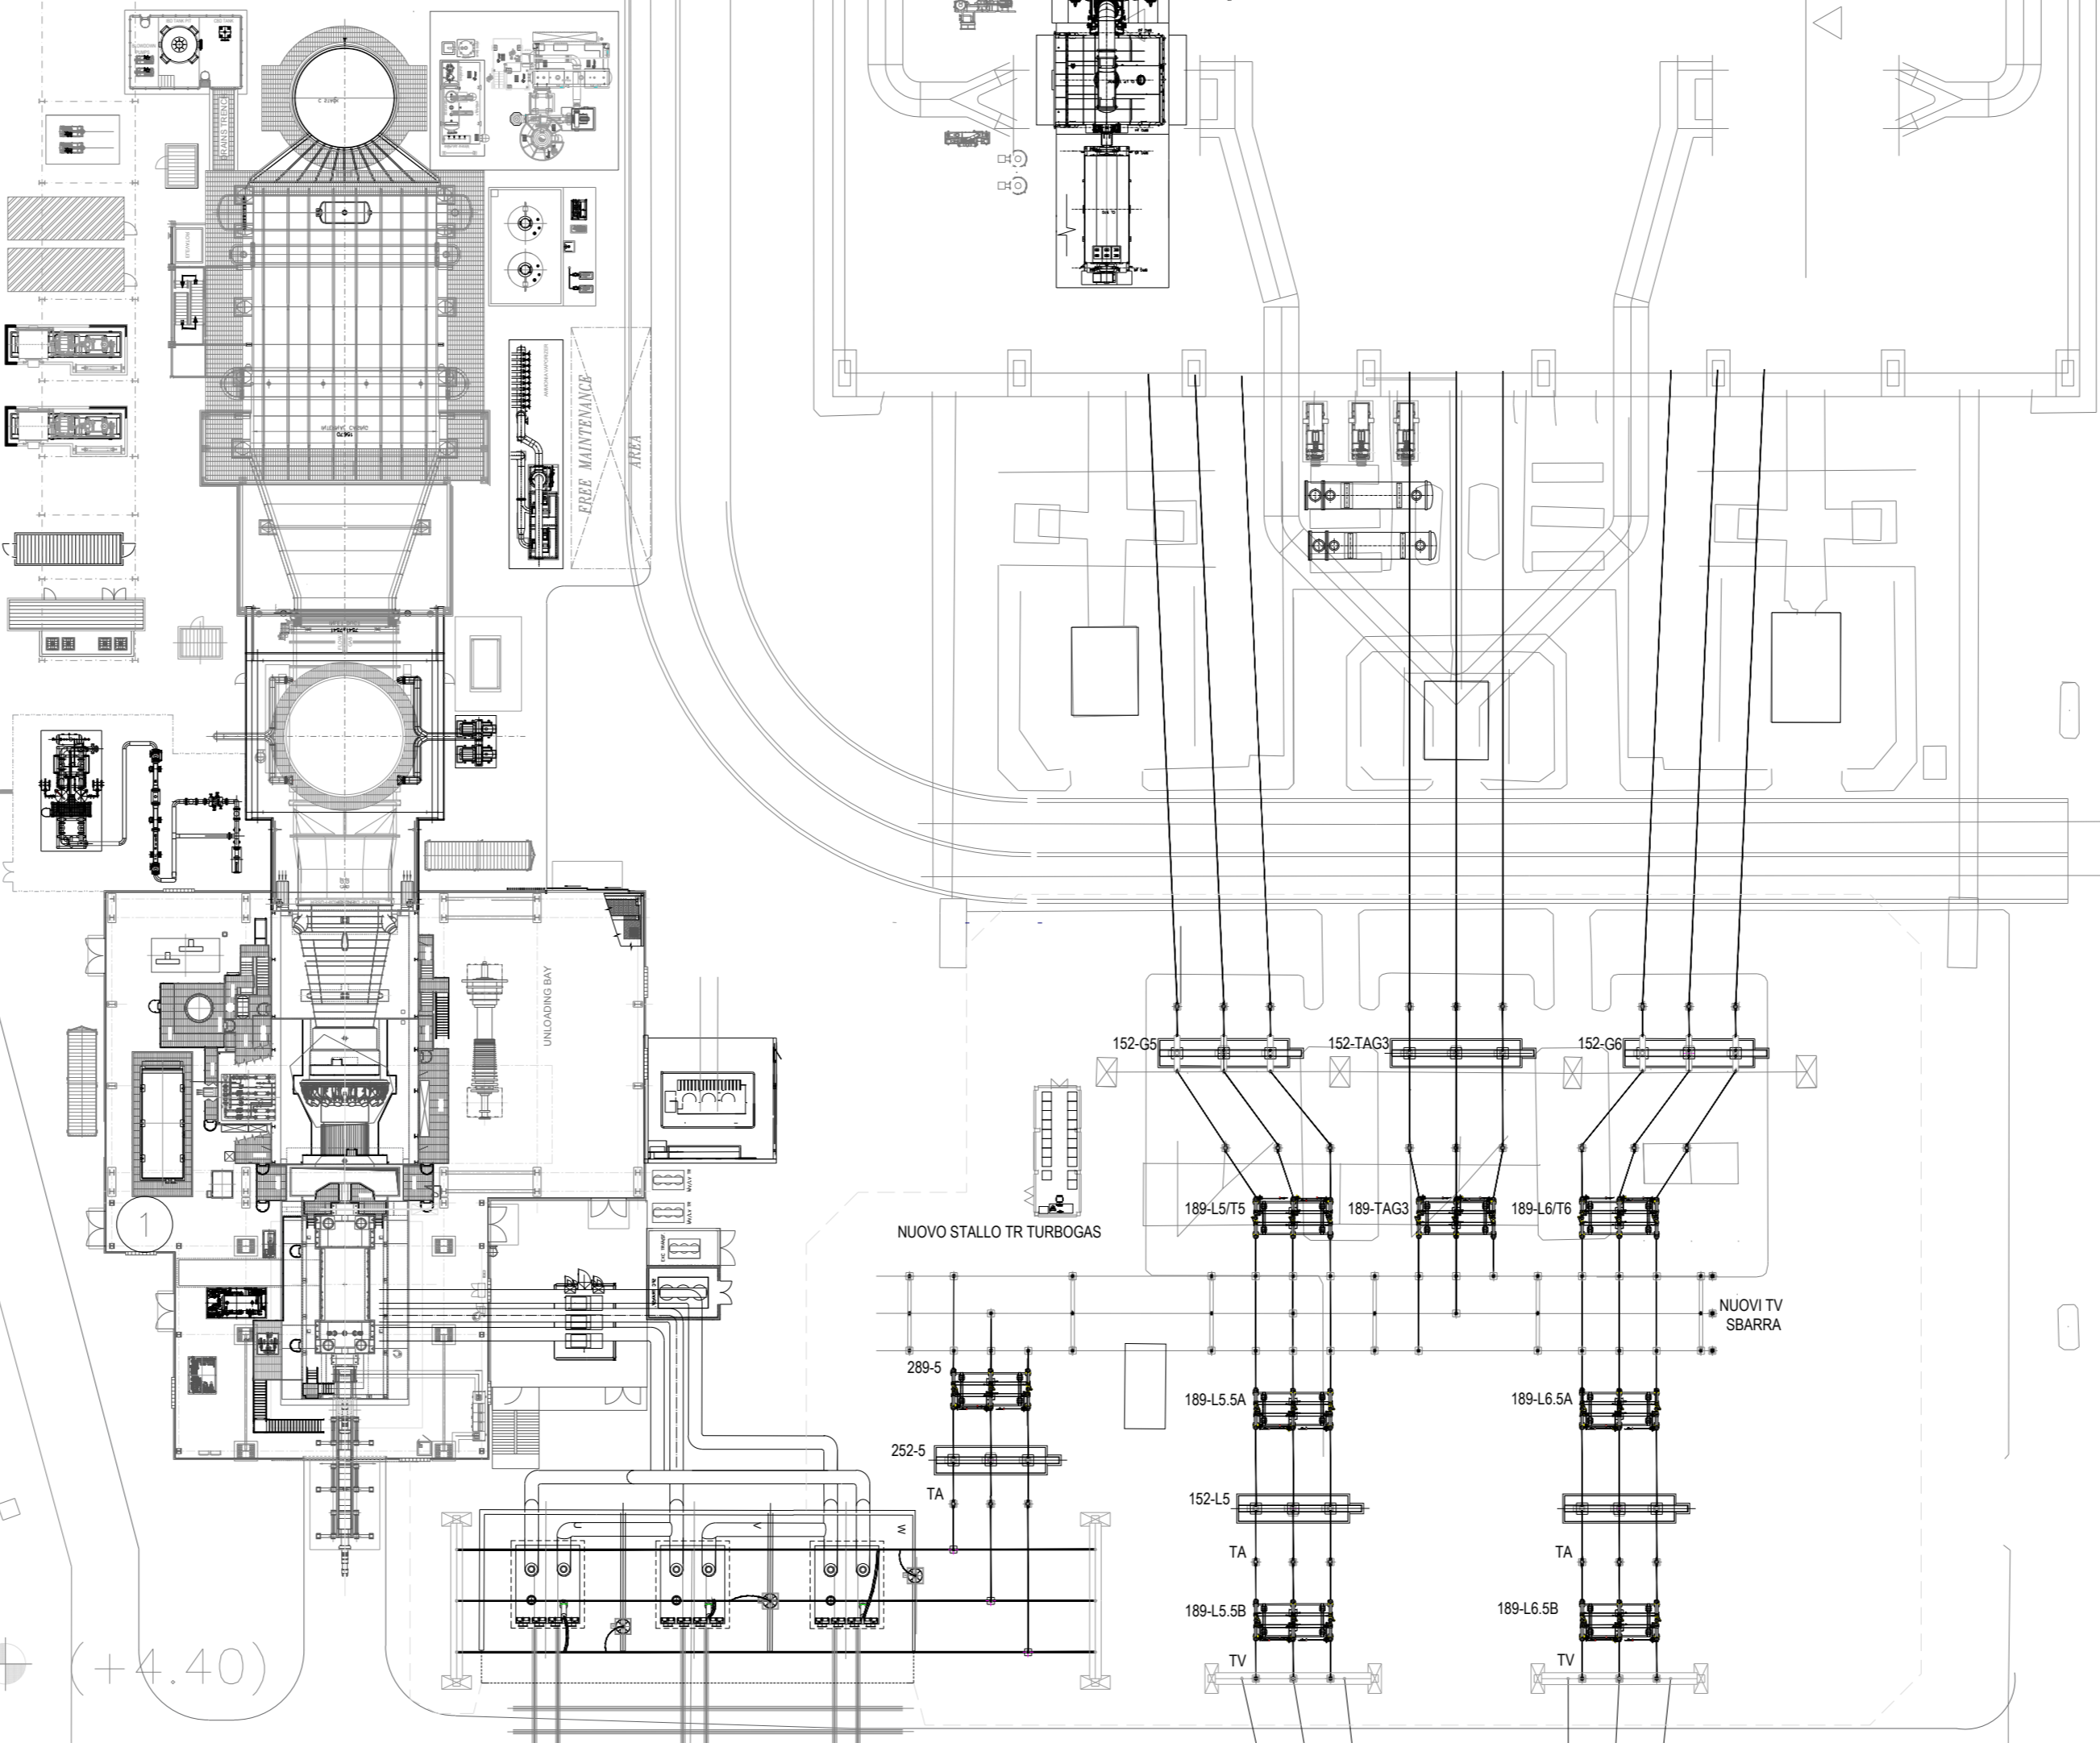

AREA 1

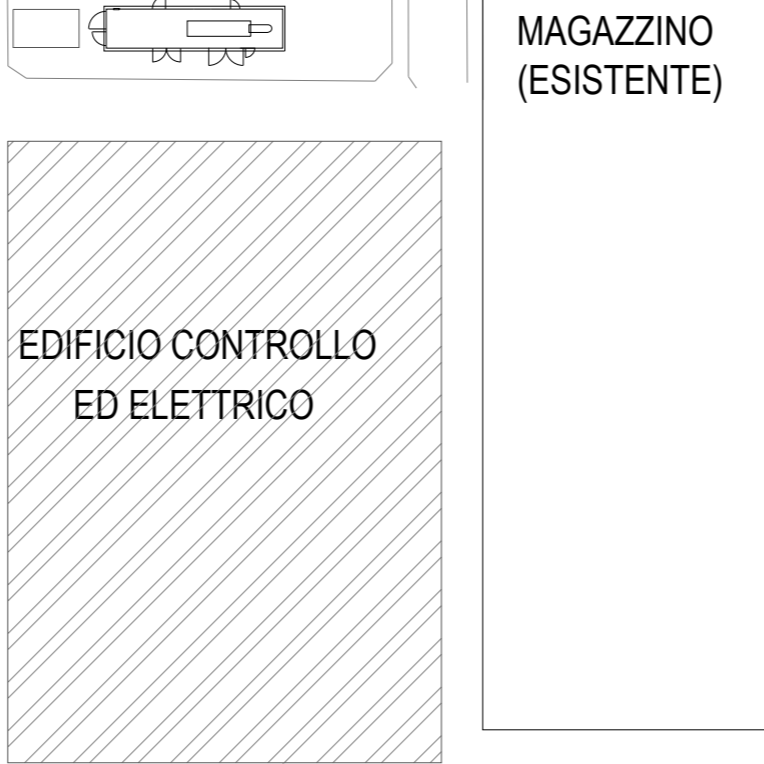

AREA 2

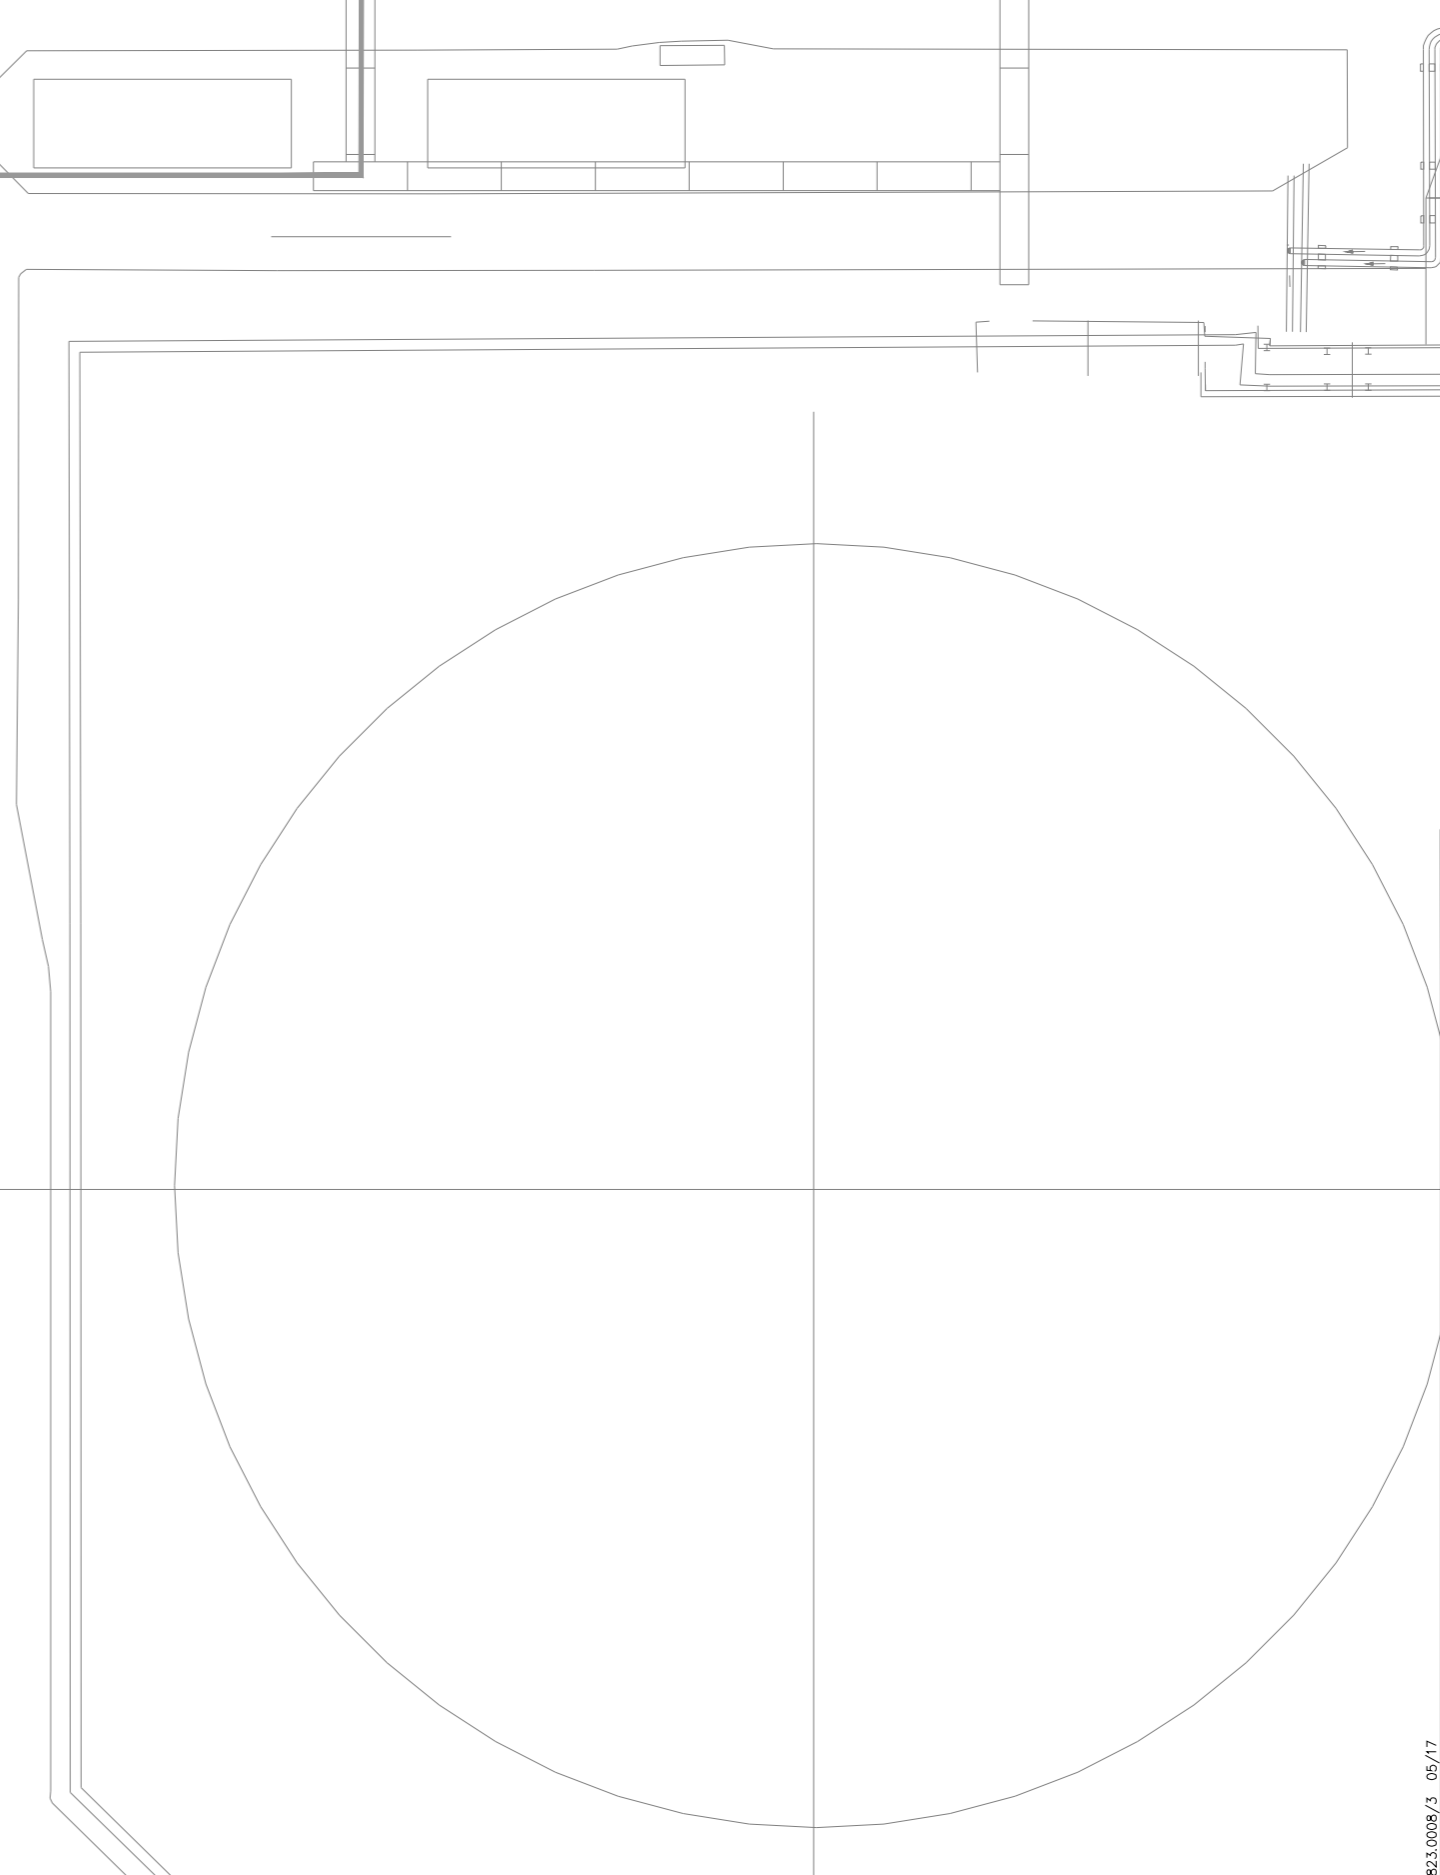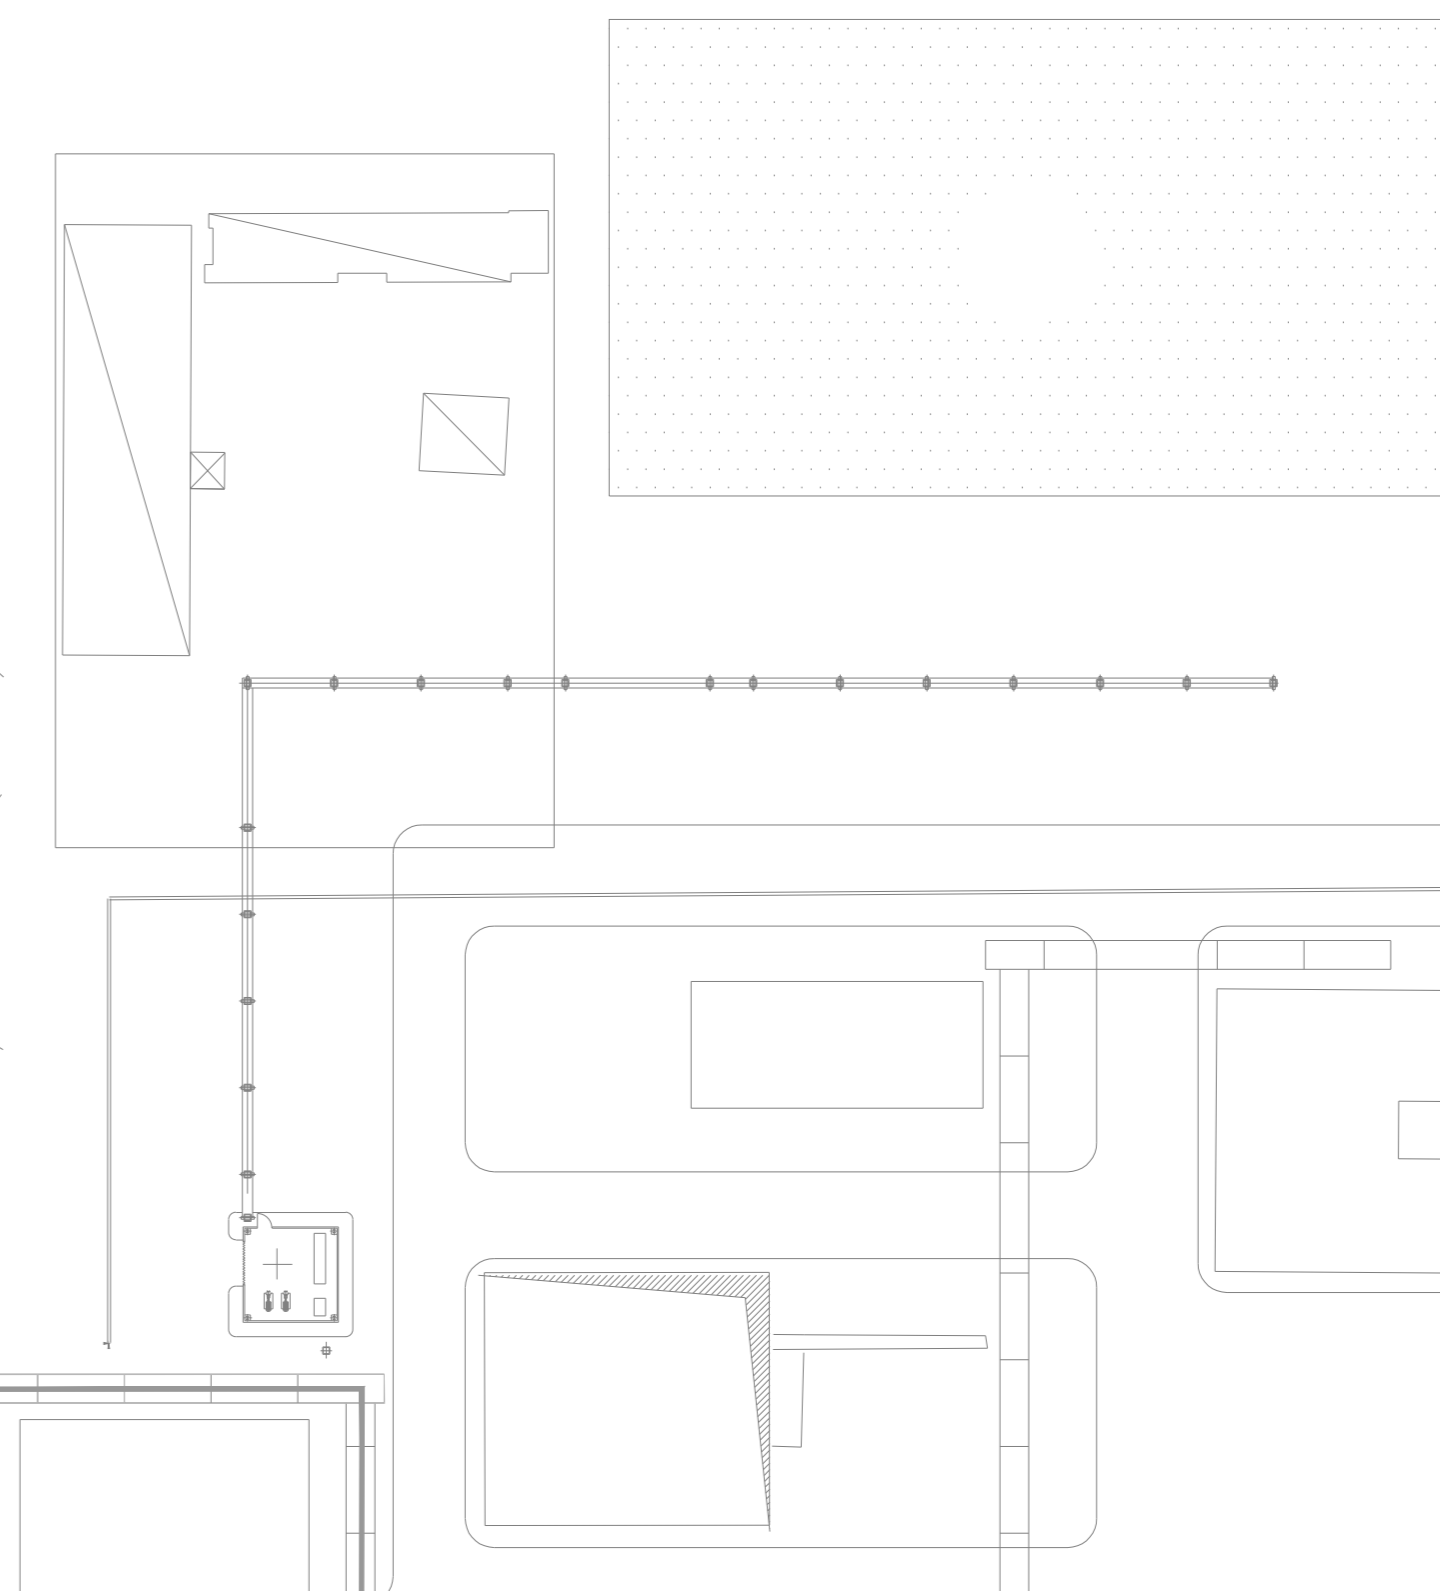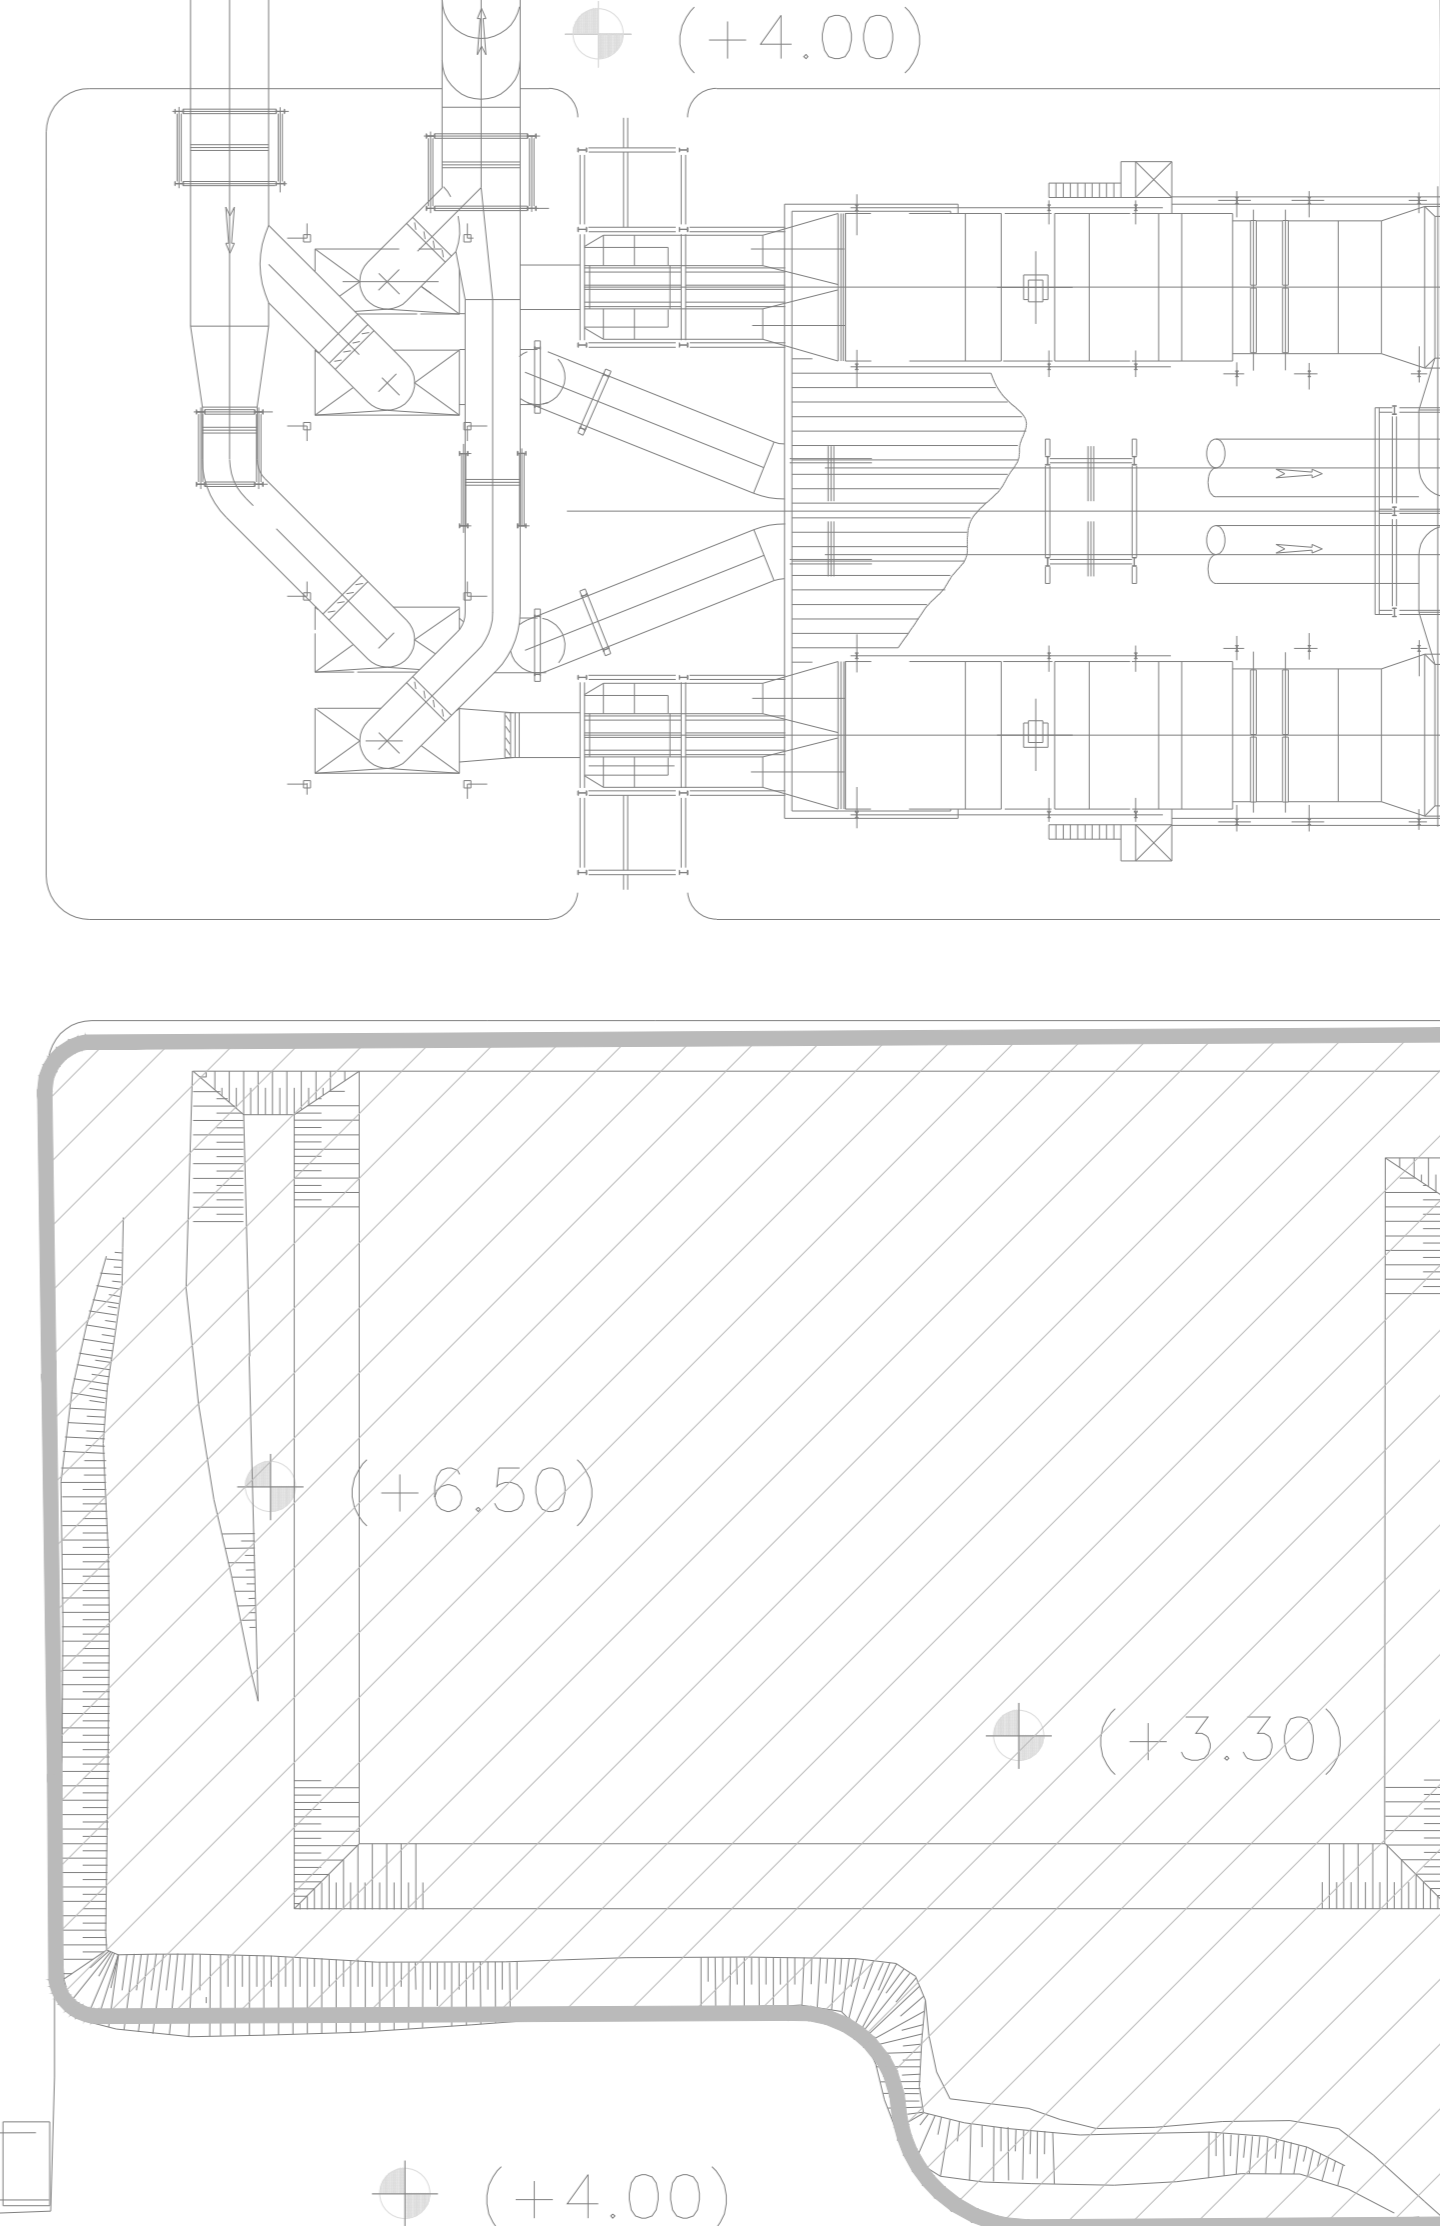

AREA 3

LEGENDA IMPIANTO  
1. ACQUE DI LAVAGGIO COMPRESSORE TG

*Giuseppe Napolitano*

REV.	DATA	DESCRIZIONE DELLA REVISIONE	EMMISSIONE	DESIGNATO	VERIFICATO	APPROVATO
Rev.	Date	Revision description	Issued by	Prepared by	Checked by	Approved by
02	31/05/21	Revisione AREA 2 per richiesta autorizzazione	M.MAGGI	C.DE MASI	L.WINTERFORTE	
01	27/11/19	FU = PER USO	XXX	M.GAIO	R.GENTILE	G.RICCI
00	13/09/19	FA = PER APPROVAZIONE	XXX	M.GAIO	R.GENTILE	G.RICCI




IMPIANTO: Centrale di San Filippo del Mela  
 Pianta: NUOVO IMPIANTO CCGT - ITER AUTORIZZATIVO

TITOLO: PLANIMETRIA STOCCAGGIO RIFIUTI  
 Ingegneria

DISEGNO: SFP-CTM-100052-CCGT  
 NOME FILE: SFP-CTM-100052-CCGT-00-02\_Planimetria Stoccaggio Rifiuti.dwg  
 SCALE: 1:500  
 FORMATO: A0