


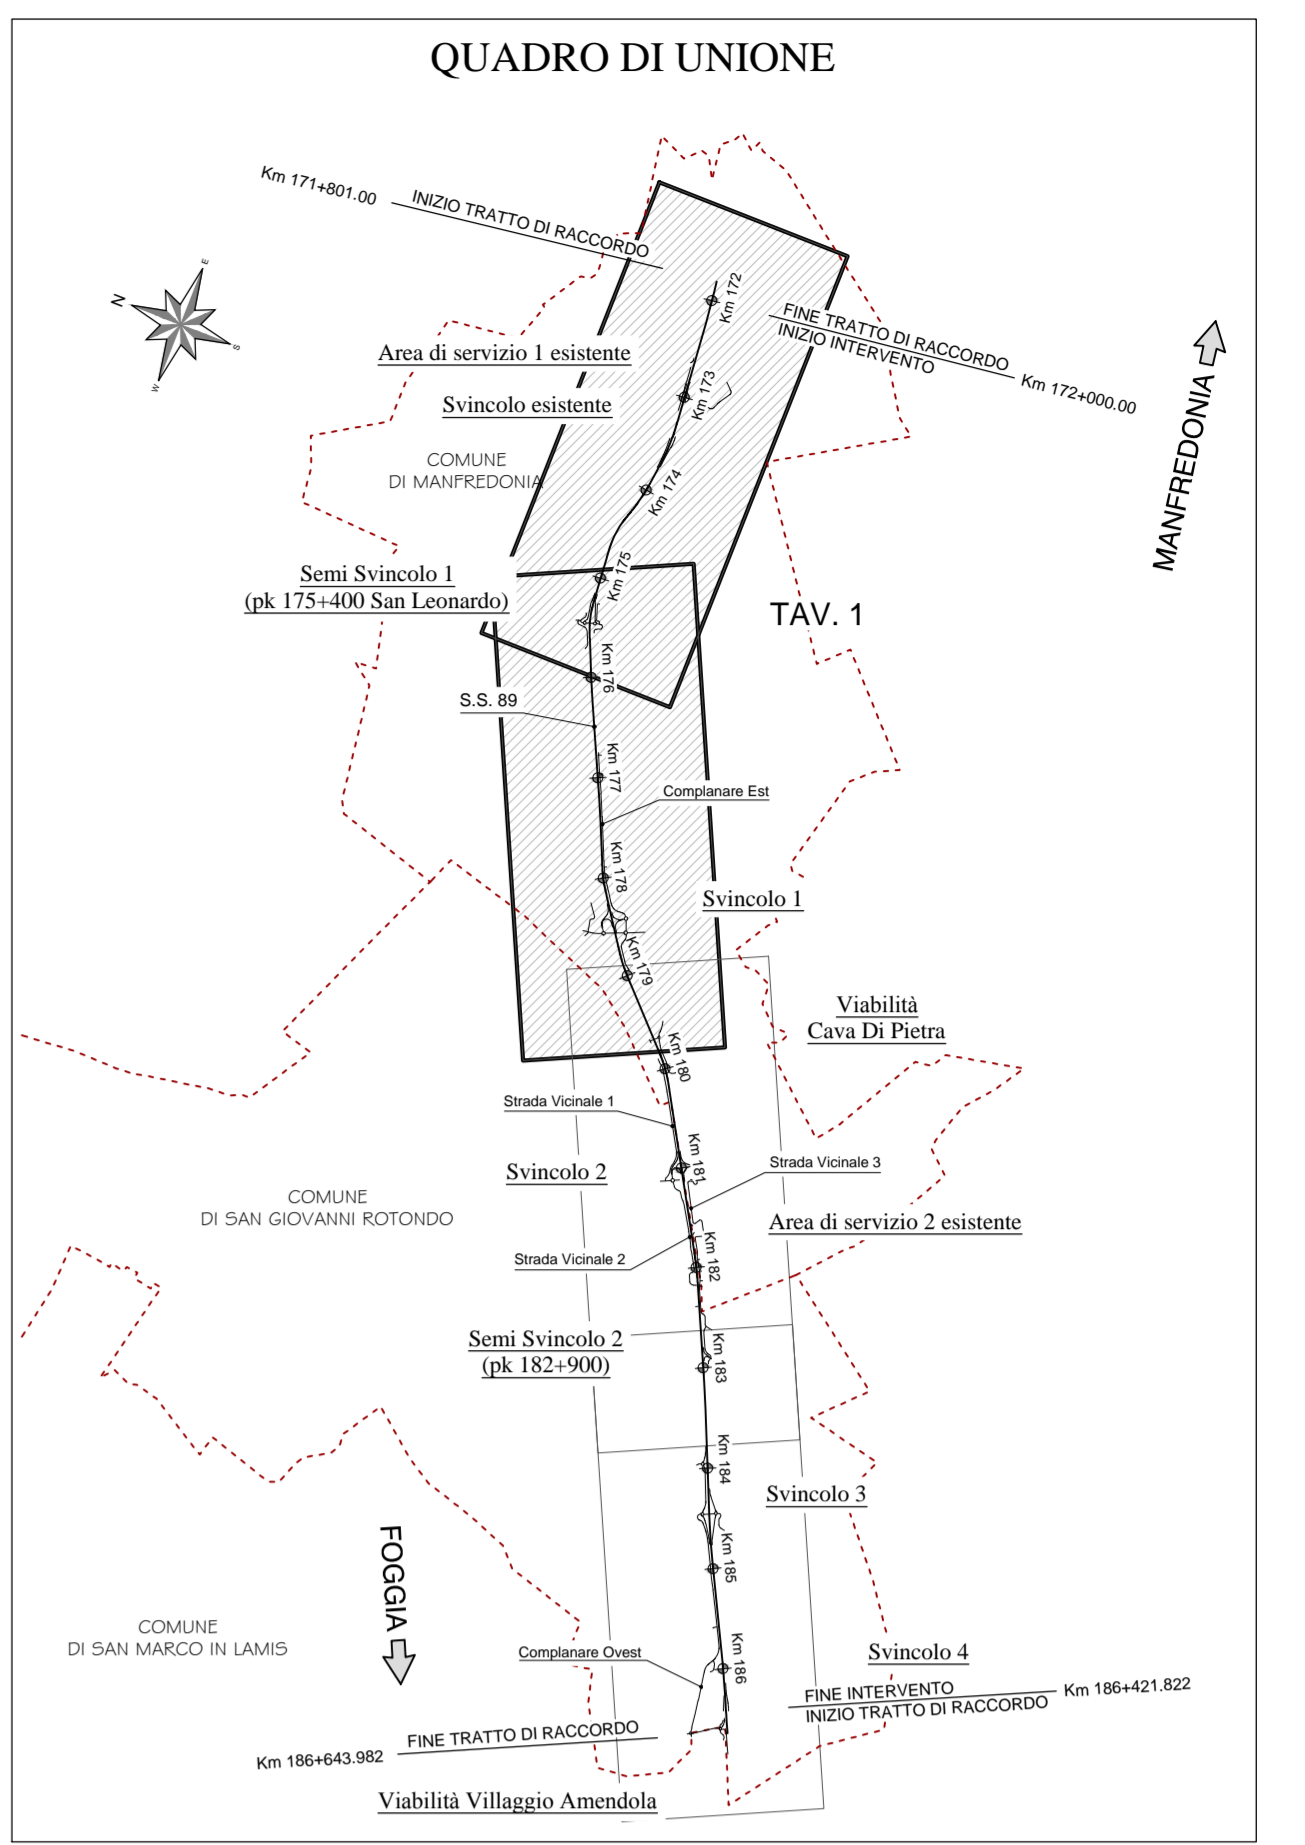

← FOGGIA MANFREDONIA →



Sanas
GRUPPO FS ITALIANE

Struttura Territoriale Puglia

S.S. 89 "GARGANICA"
LAVORI DI REALIZZAZIONE DELLA VIABILITÀ DI SAN GIOVANNI ROTONDO E REALIZZAZIONE DELL'ASTA DI COLLEGAMENTO DA SAN GIOVANNI ROTONDO AL CAPOLUOGO DAUNO
1° stralcio - Manfredonia (km 172+000) - Aeroporto militare di Amendola (km 186+000)

PROGETTO DEFINITIVO COD. BA28

PROGETTAZIONE: ANAS - STRUTTURA TERRITORIALE PUGLIA

IL PROGETTISTA E COORDINATORE DELLA SICUREZZA IN FASE DI PROGETTAZIONE
Ing. Alberto SANDARCO

IL SELEZIONATO
Dott. Pasquale SCORSA

L'ARCHITETTO: Dott. Massimo GIULIO SANNO
Elenco N°242 n. 3856 - architetto di "Traccia ai sensi del DM. 244/2019"

IL RESPONSABILE DEL PROCEDIMENTO
Ing. Paolo LAFFRICA



INQUADRAMENTO DELL'INTERVENTO
Elaborati Generali
Planimetria su fotomosaico di foto aeree - Tav.1

CODICE PROGETTO	NOME FILE	REVISIONE	SCALA:
PROGETTO: ST02028 D 21	TOO_EG00_GEN_P001_A	A	1:5000
ELABORAZIONE: TO000000GENP001			

REV.	DESCRIZIONE	DATA	REDAITTO	VERIFICATO	APPROVATO
A	EMISSIONE PER CDS	Apr. 2021	Ing. P. Viorato	Dott. P. Scorsa	Ing. A. Sandarco