PLANIMETRIA FONDAZIONI

Scala 1:200

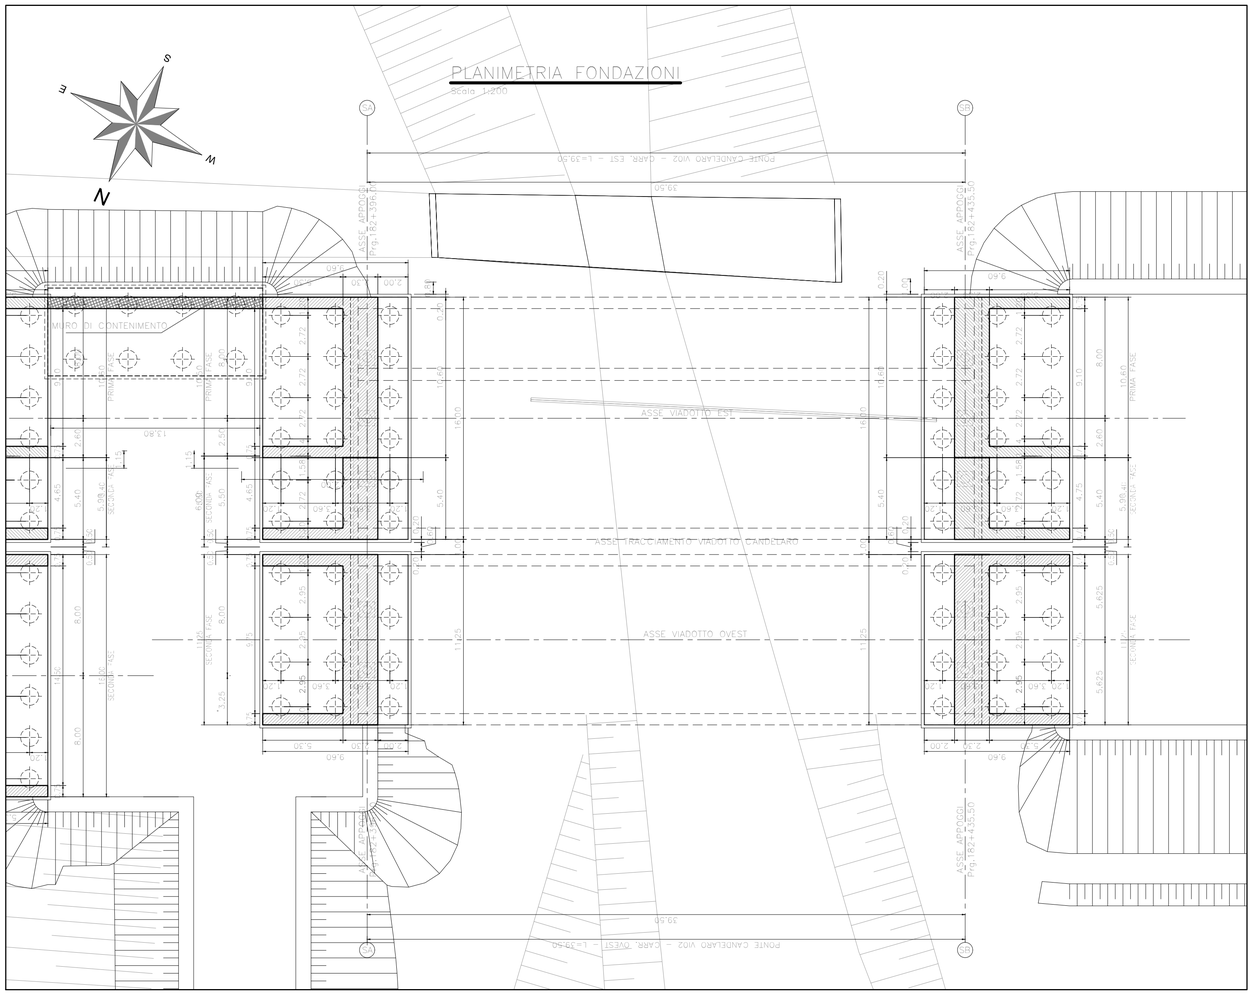

SEZIONE INTERO IMPALCATO CORRENTE

Scala 1:200

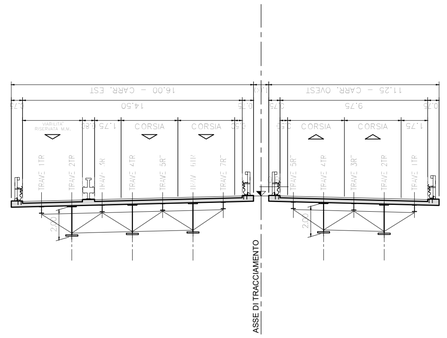

SEZIONE LONGITUDINALE (RIF. TRAVE 4TR, CARREGGIATA OVEST)

Scala 1:200

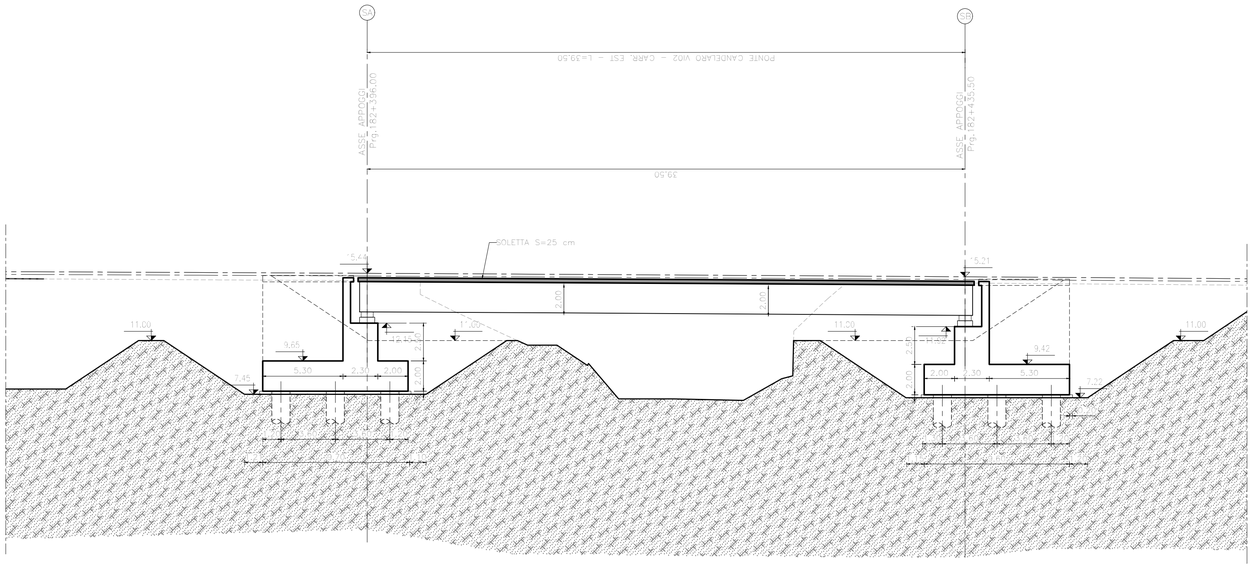

SEZIONE INTERO IMPALCATO IN ASSE SPALLA SB

Scala 1:200

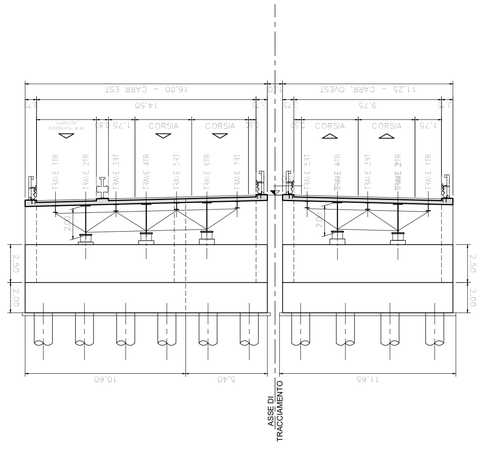

FORMATO A1++

anas GRUPPO FS ITALIANE — *Struttura Territoriale Puglia*

S.S. 89 "GARGANICA"

LAVORI DI REALIZZAZIONE DELLA VIABILITA' DI SAN GIOVANNI ROTONDO E REALIZZAZIONE DELL'ASTA DI COLLEGAMENTO DA SAN GIOVANNI ROTONDO AL CAPOLUOGO DAUNO

1° stralcio - Manfredonia (km 172+000) - Aeroporto militare di Amendola (km 186+000)

PROGETTO DEFINITIVO

COD. BA28

PROGETTAZIONE: ANAS - STRUTTURA TERRITORIALE PUGLIA

IL PROGETTISTA E COORDINATORE DELLA SICUREZZA IN FASE DI PROGETTAZIONE
Ing. Alberto SANCHIRICO

IL GEOLOGO
Dott. Pasquale SCORCIA

L'ARCHEOLOGA: Dott.ssa Grazia SAVINO
Elenco MIBACT n. 3856 – archeologa di 1ªfascia ai sensi del D.M. 244/2019

IL RESPONSABILE DEL PROCEDIMENTO
Ing. Rocco LAPENTA

OPERE D'ARTE MAGGIORI:VIADOTTI E PONTI

Viadotto Candeloro - VI02

Pianta fondazioni e sezione longitudinale

CODICE PROGETTO				NOME FILE	REVISIONE	SCALA:
PROGETTO	LIV. PROG.	ANNO		T00_VI02_STR_DI02_A		
STBA0028	D	21		CODICE ELAB. T00VI02STRDI02	A	1:200

REV.	DESCRIZIONE	DATA	REDATTO	VERIFICATO	APPROVATO
A	EMISSIONE	Apr. 2021	Ing. V. Vitucci	Arch. R. Sansevirino	Ing. A. Sanchirico