

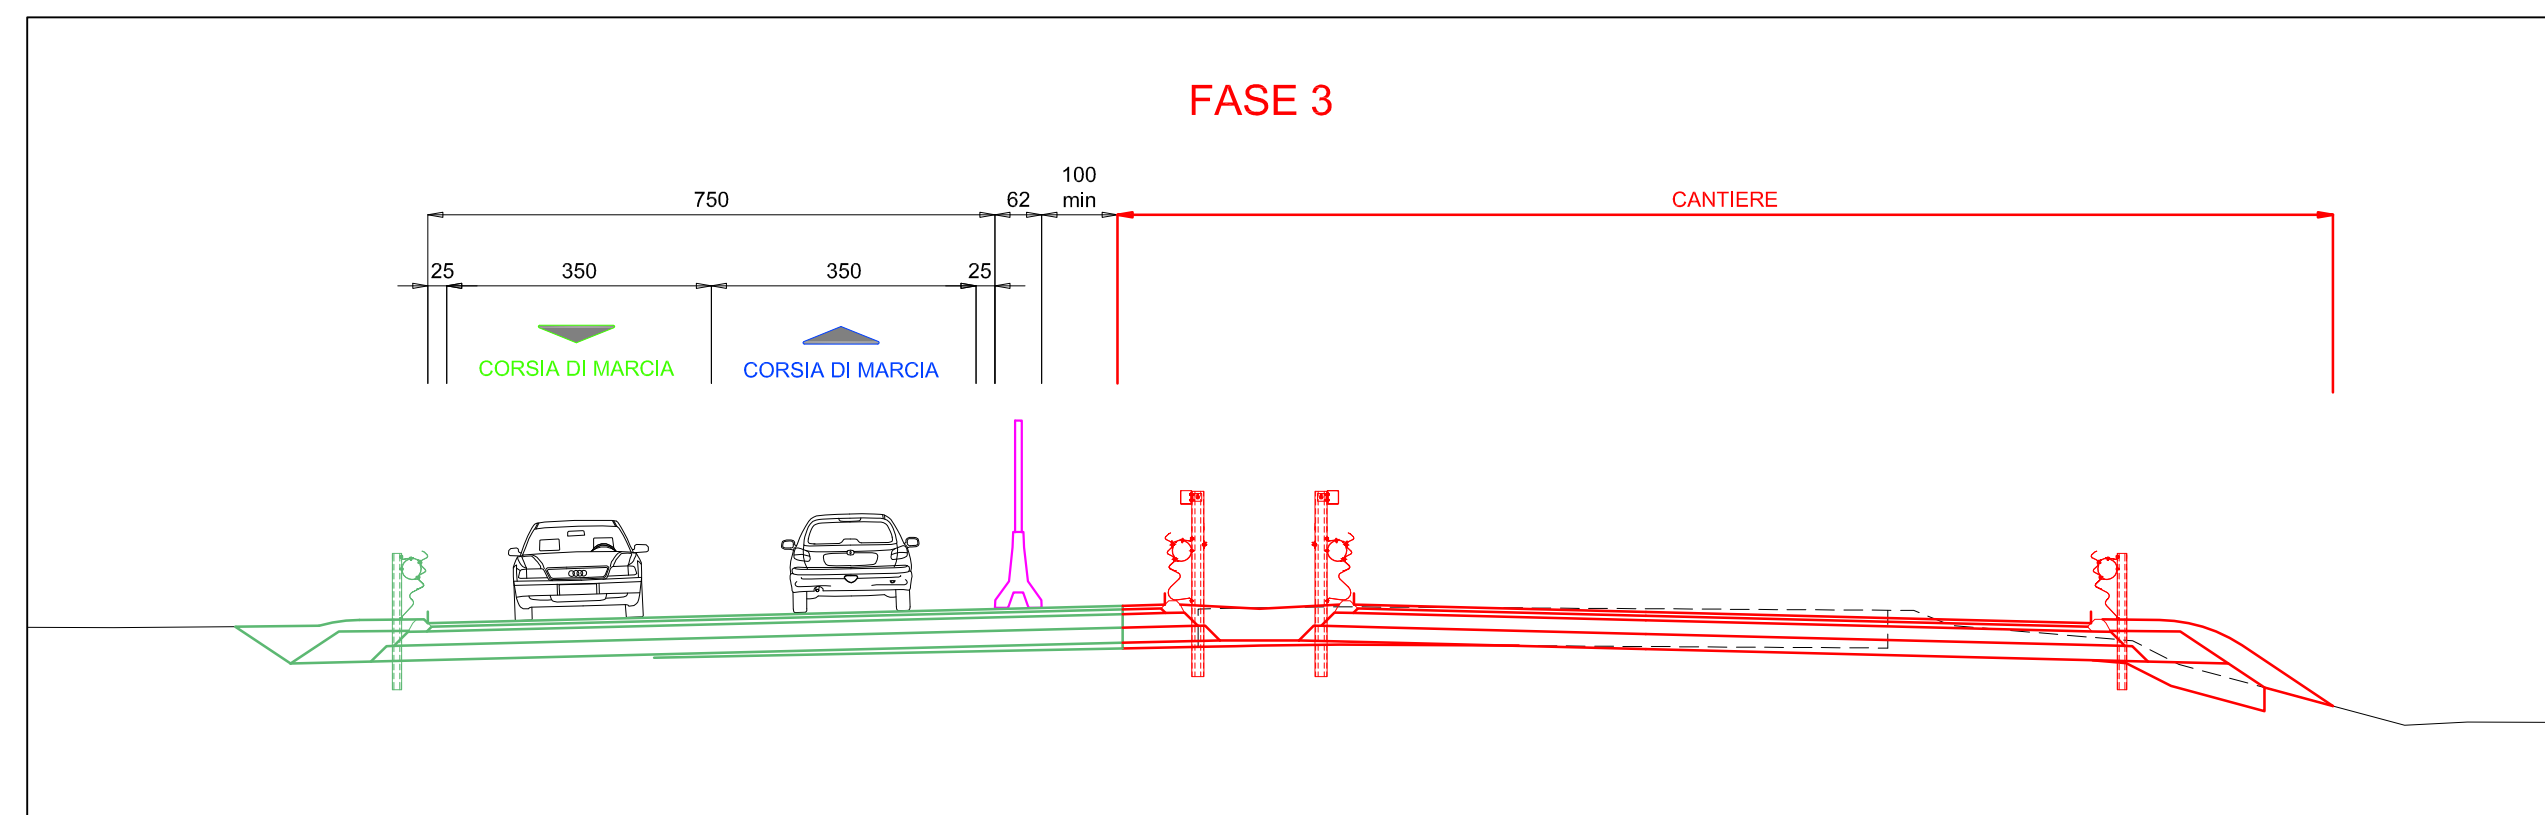
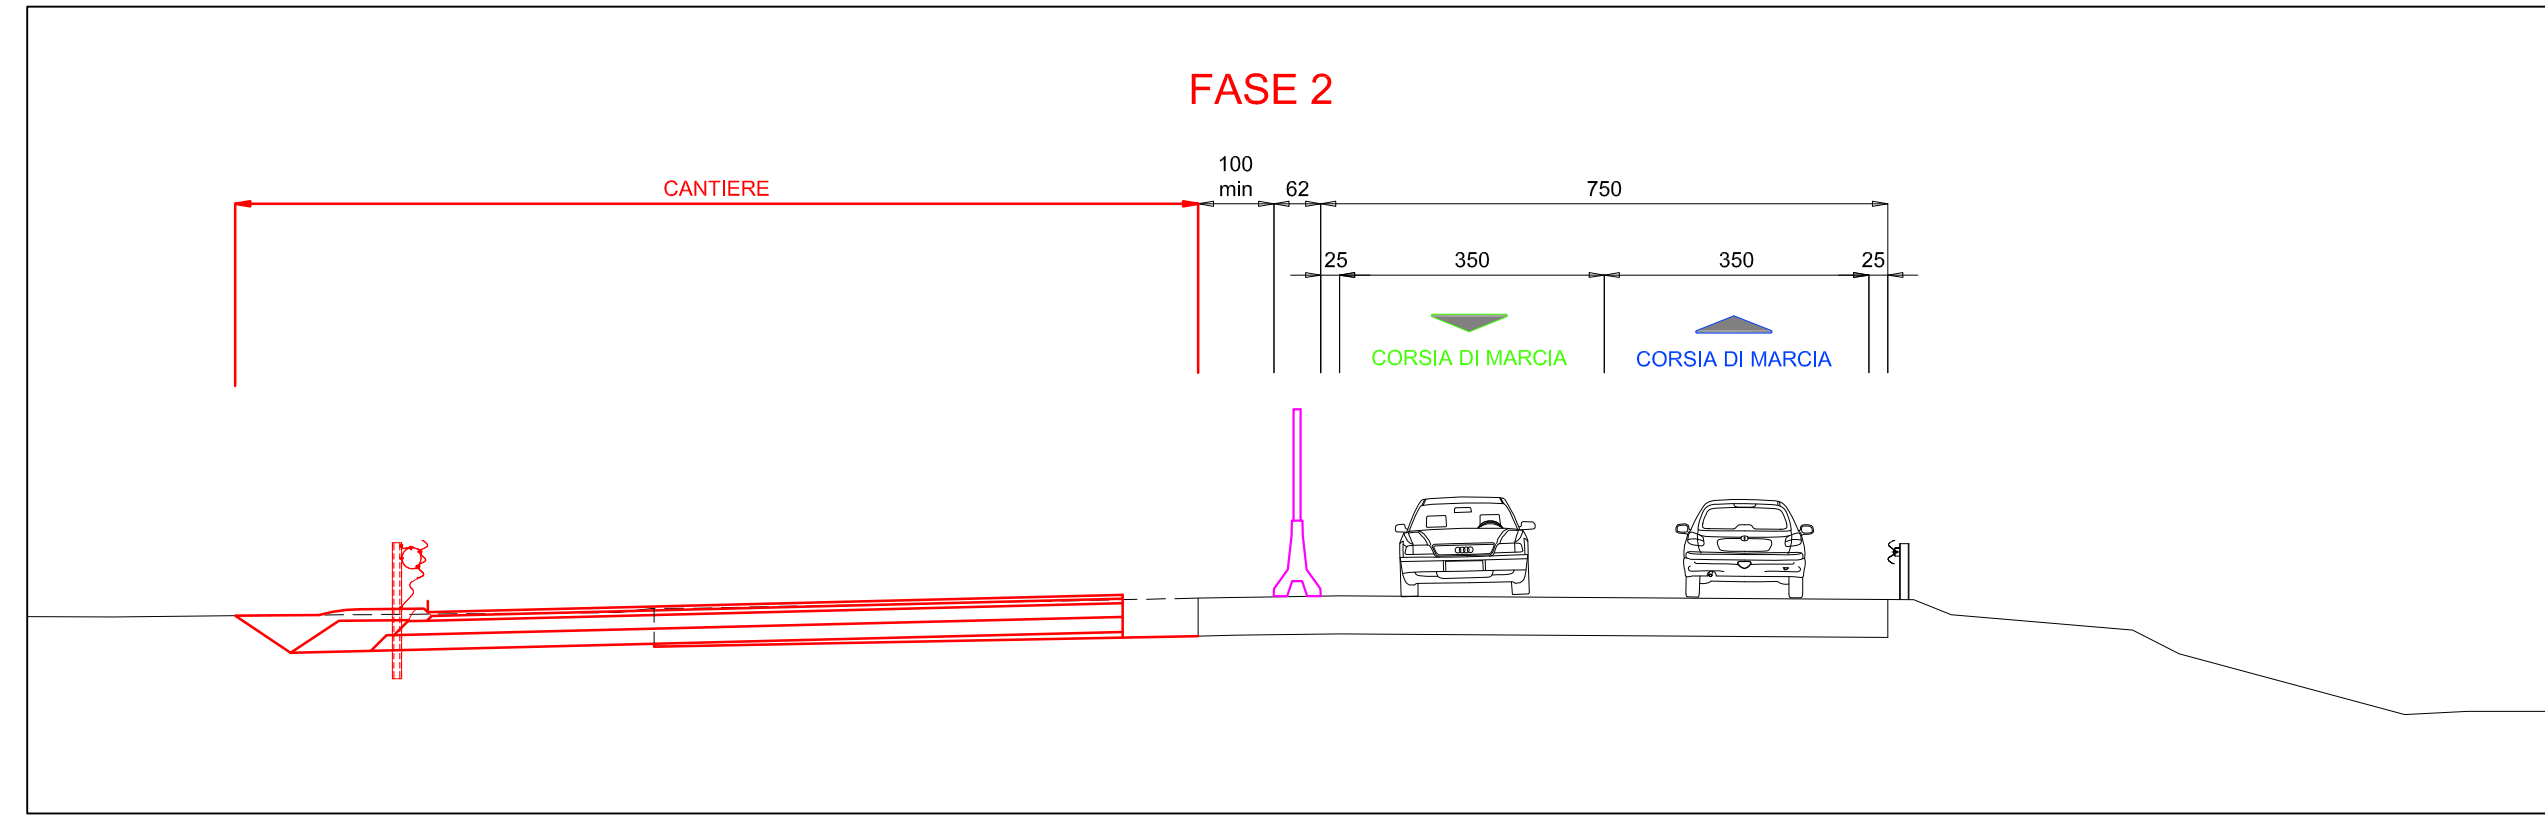
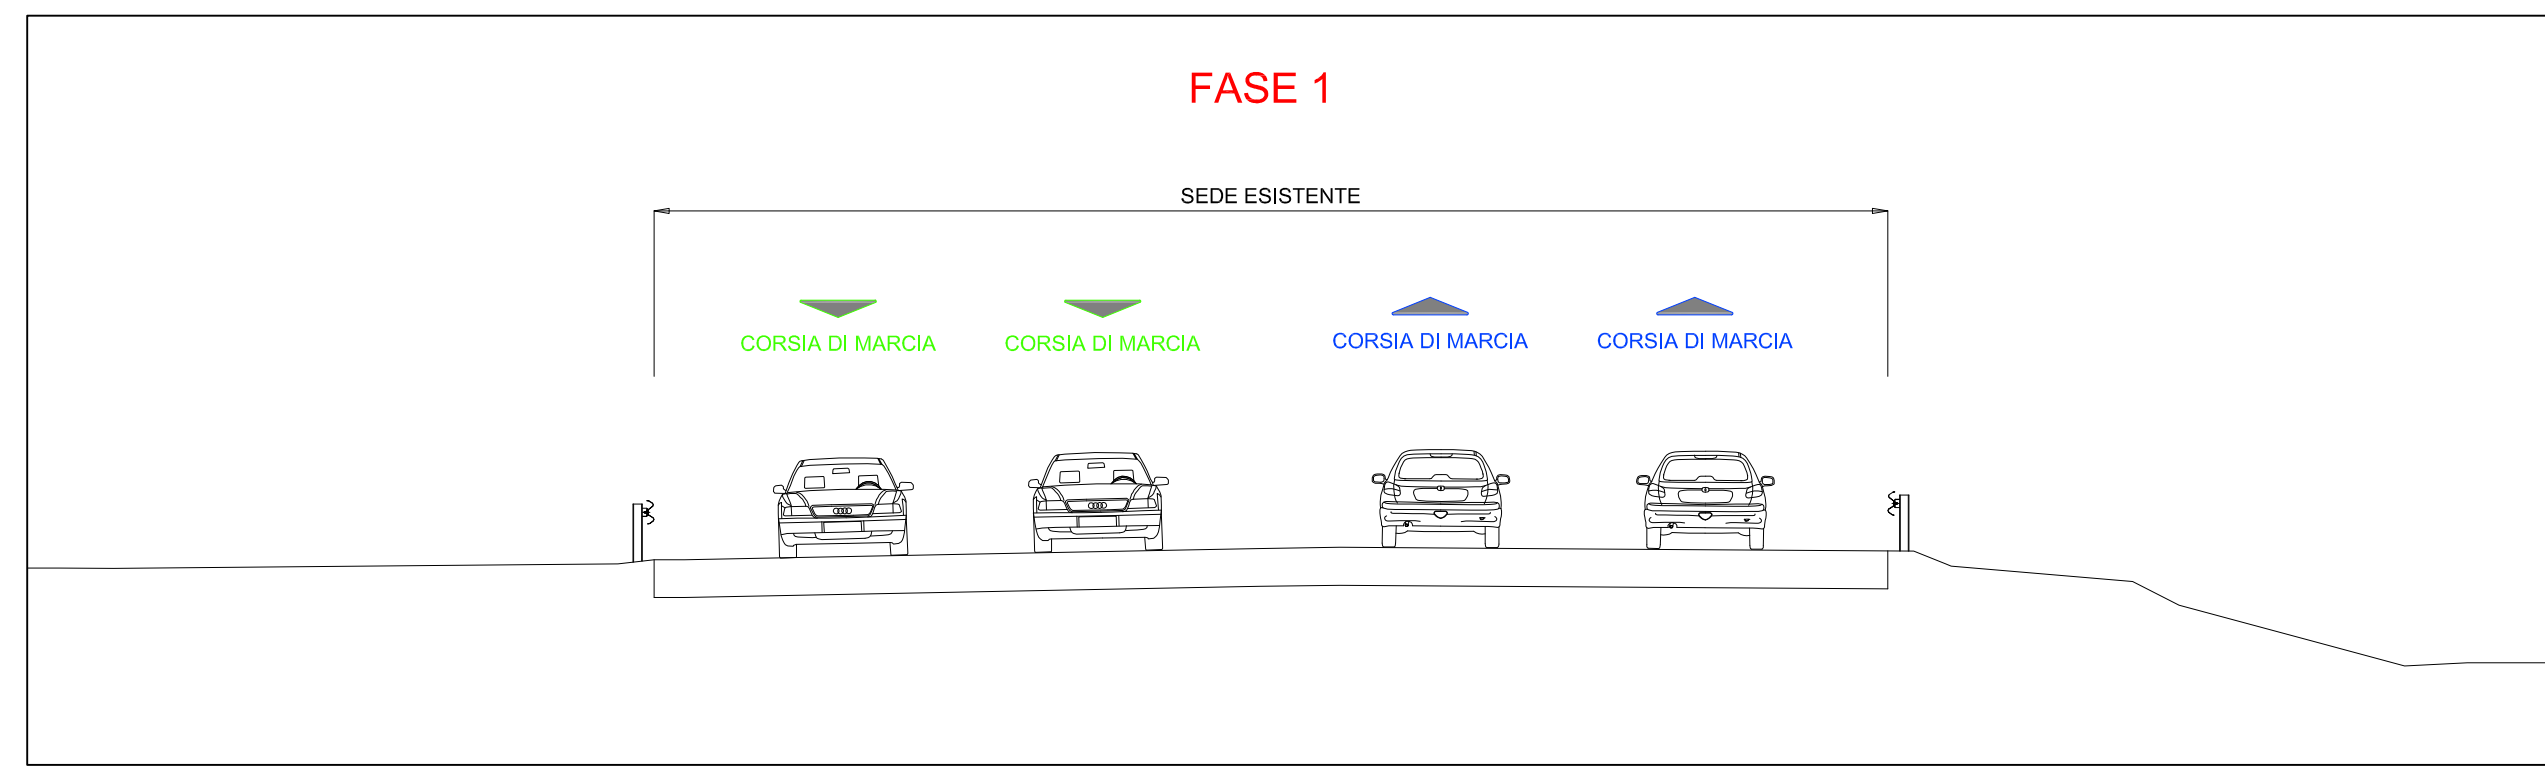
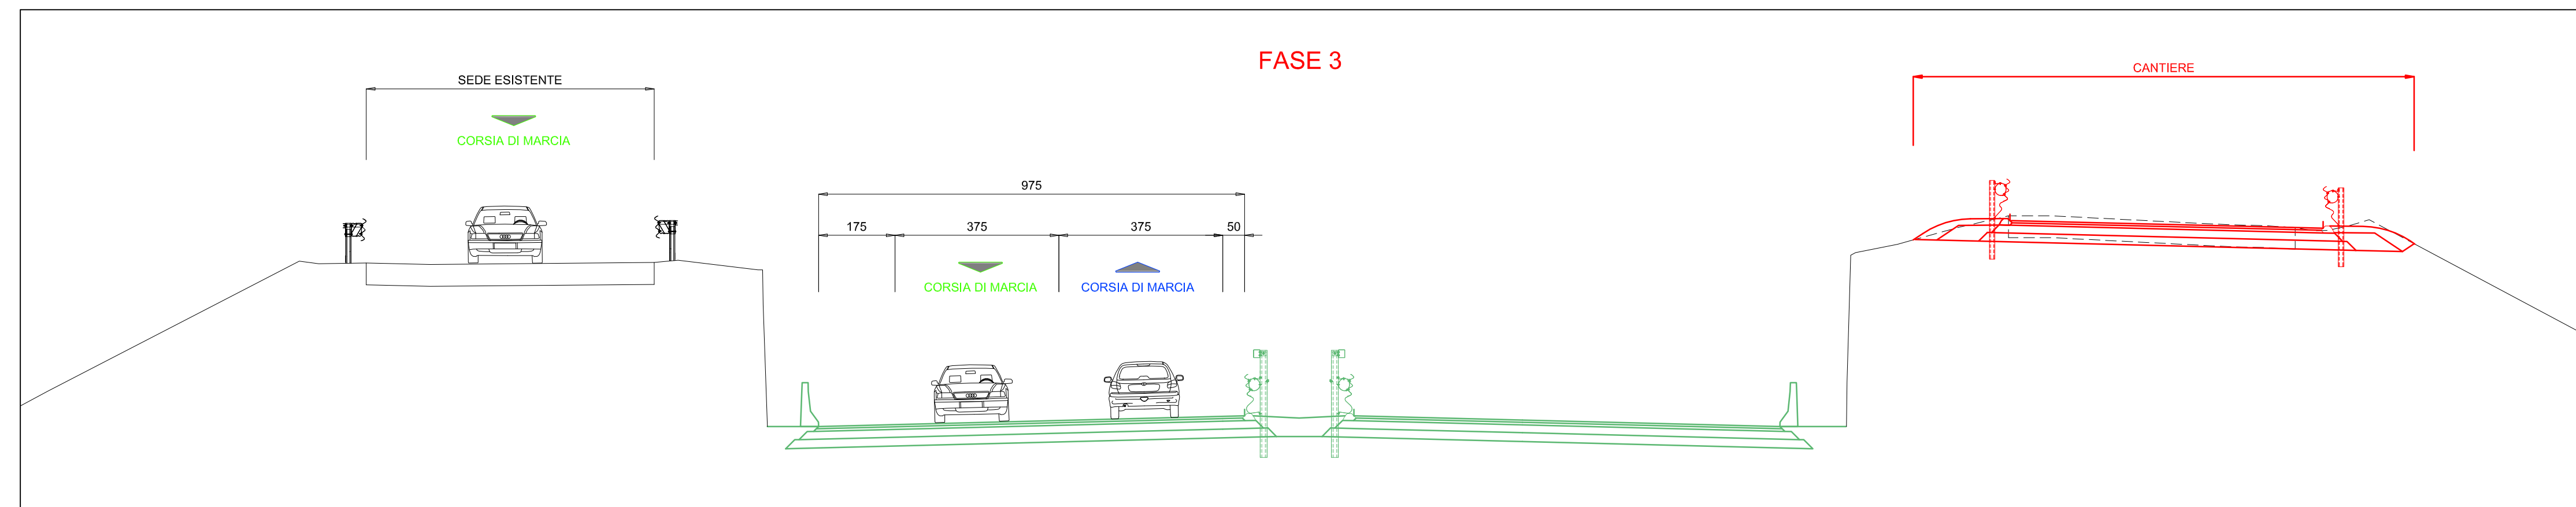





SEZIONE ALLA PRG. 172+200,00

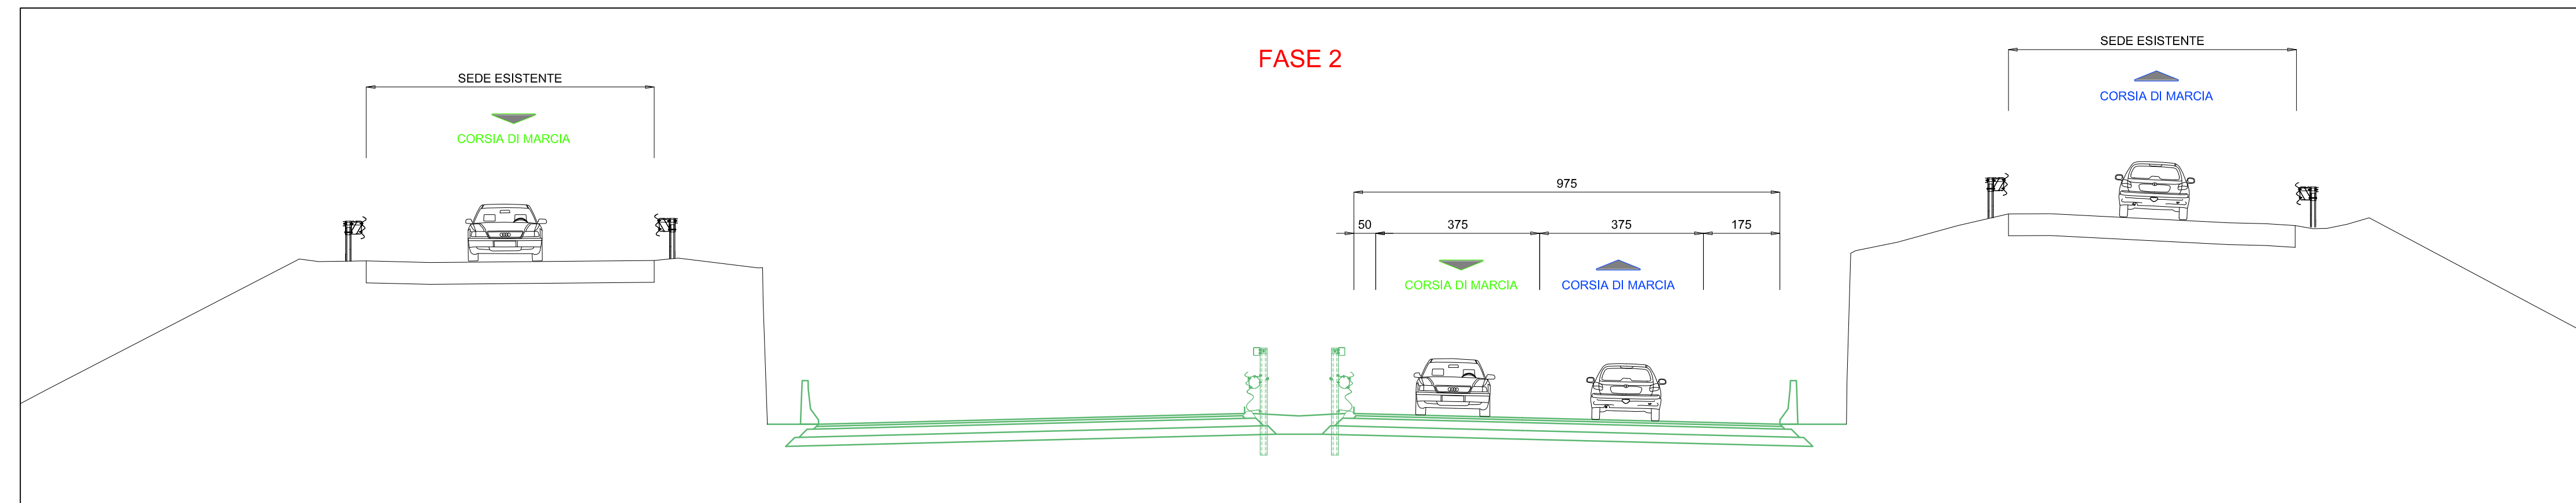




SEZIONE ALLA PRG. 173+100,00

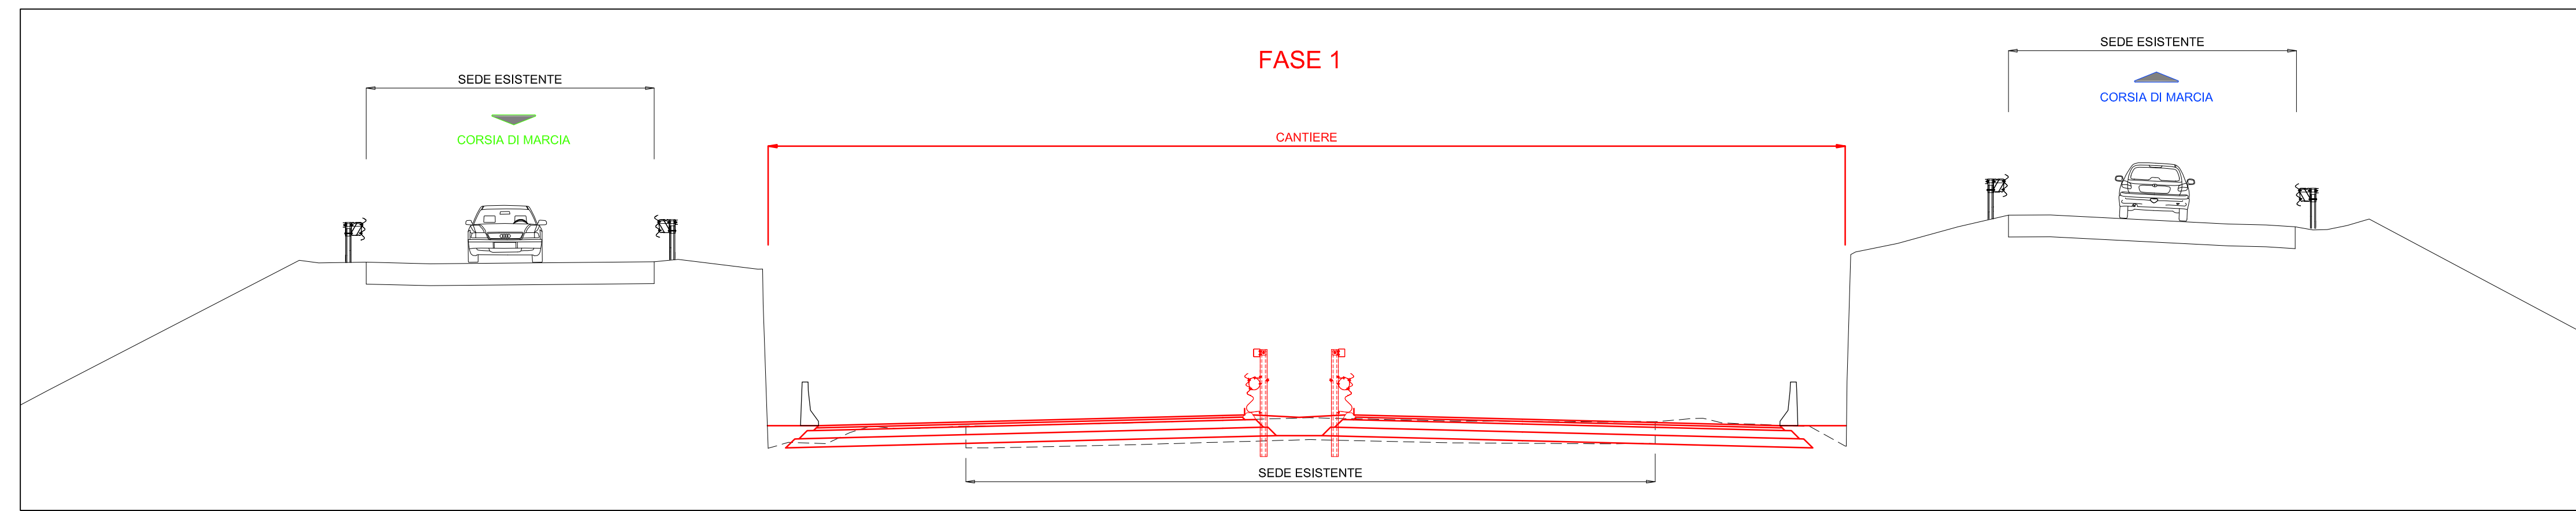

SEZIONE ALLA PRG. 174+000,00

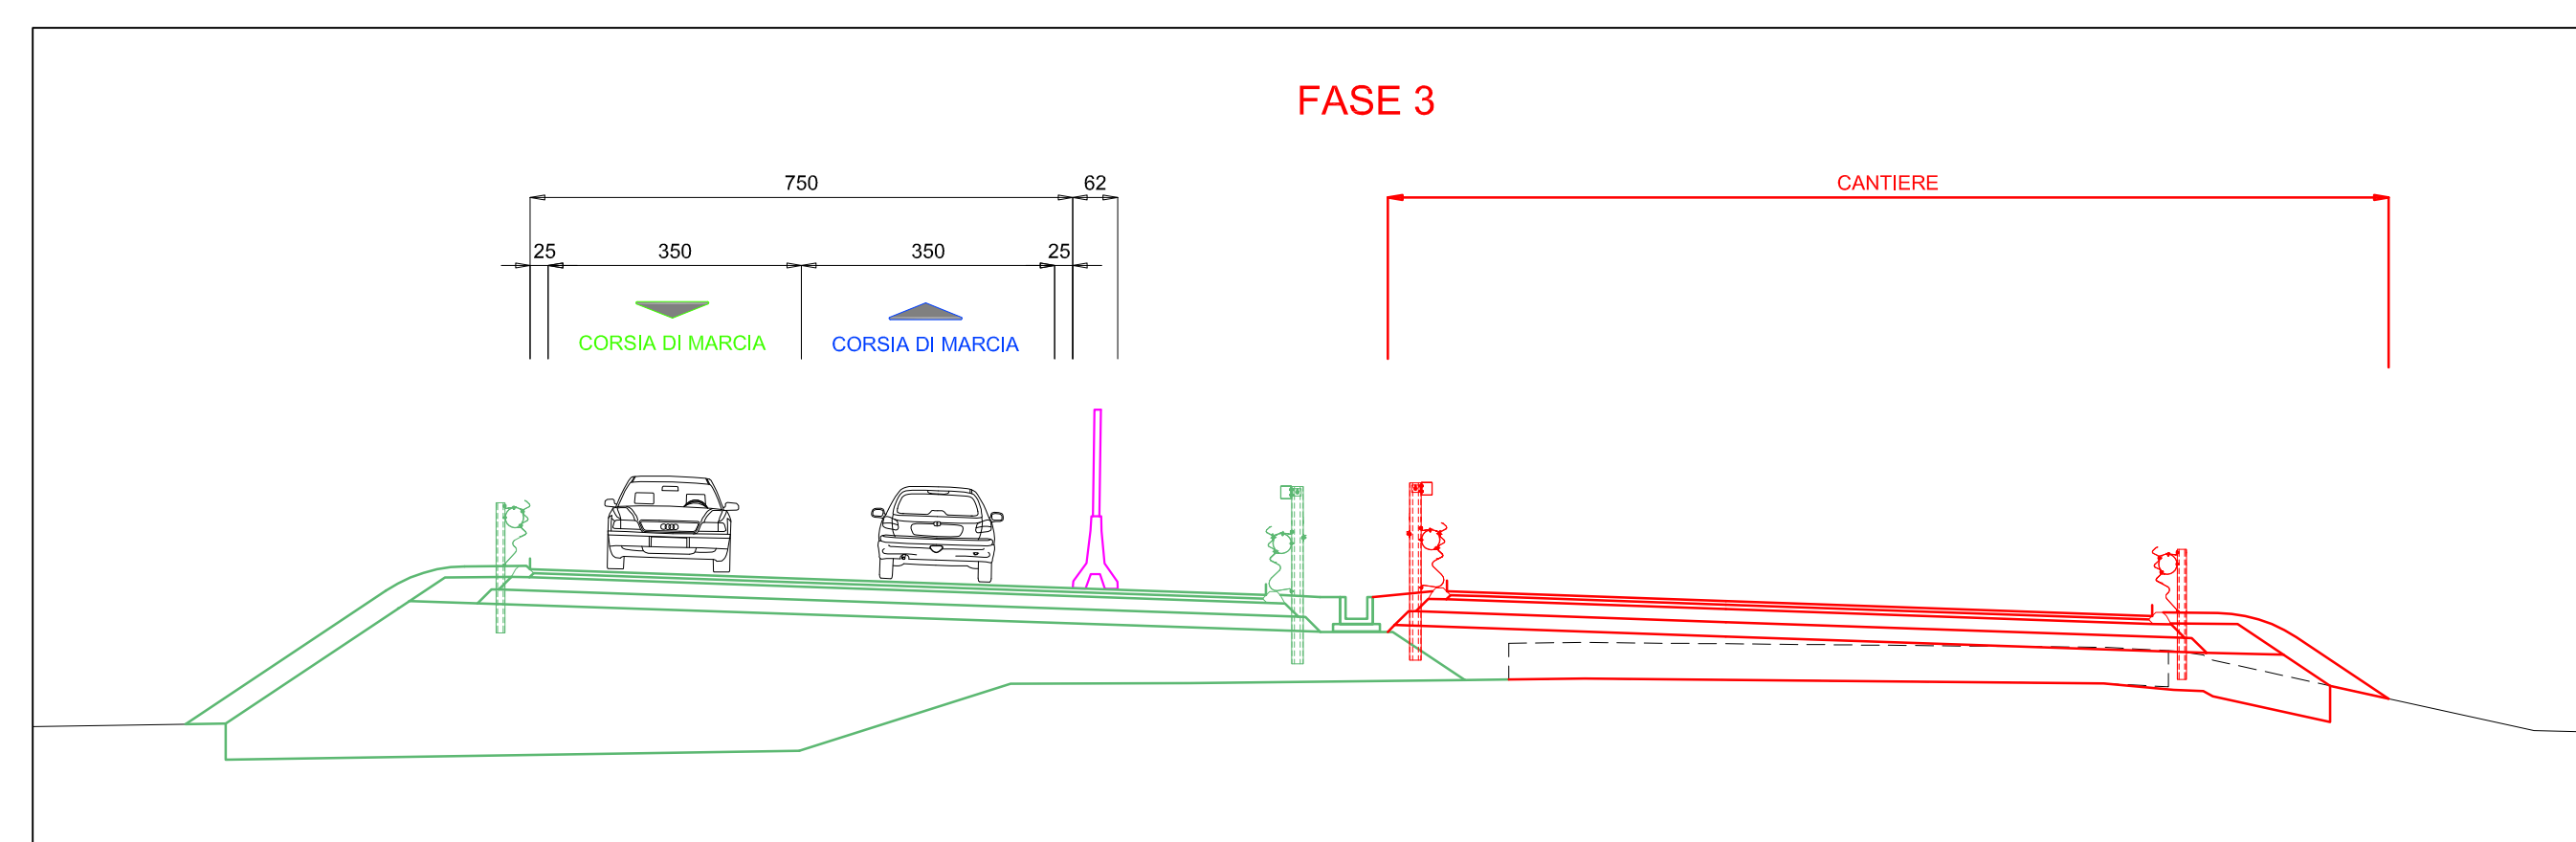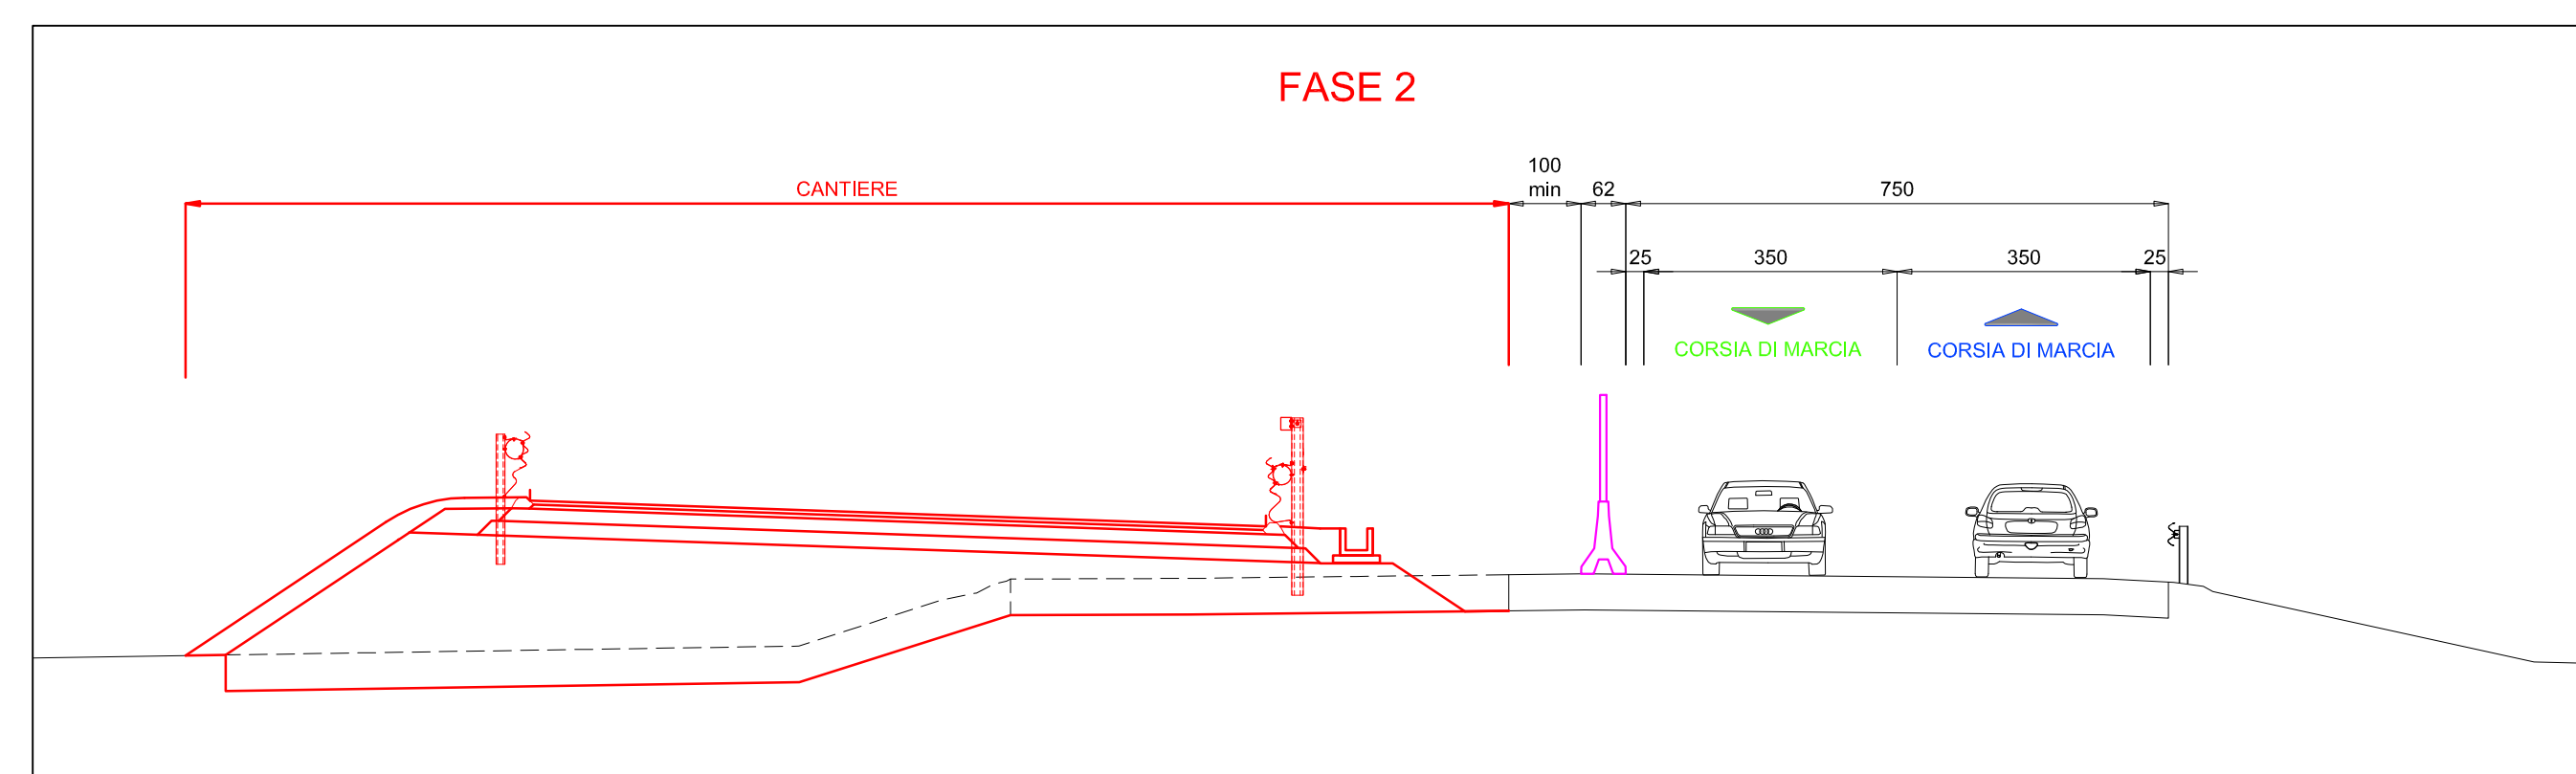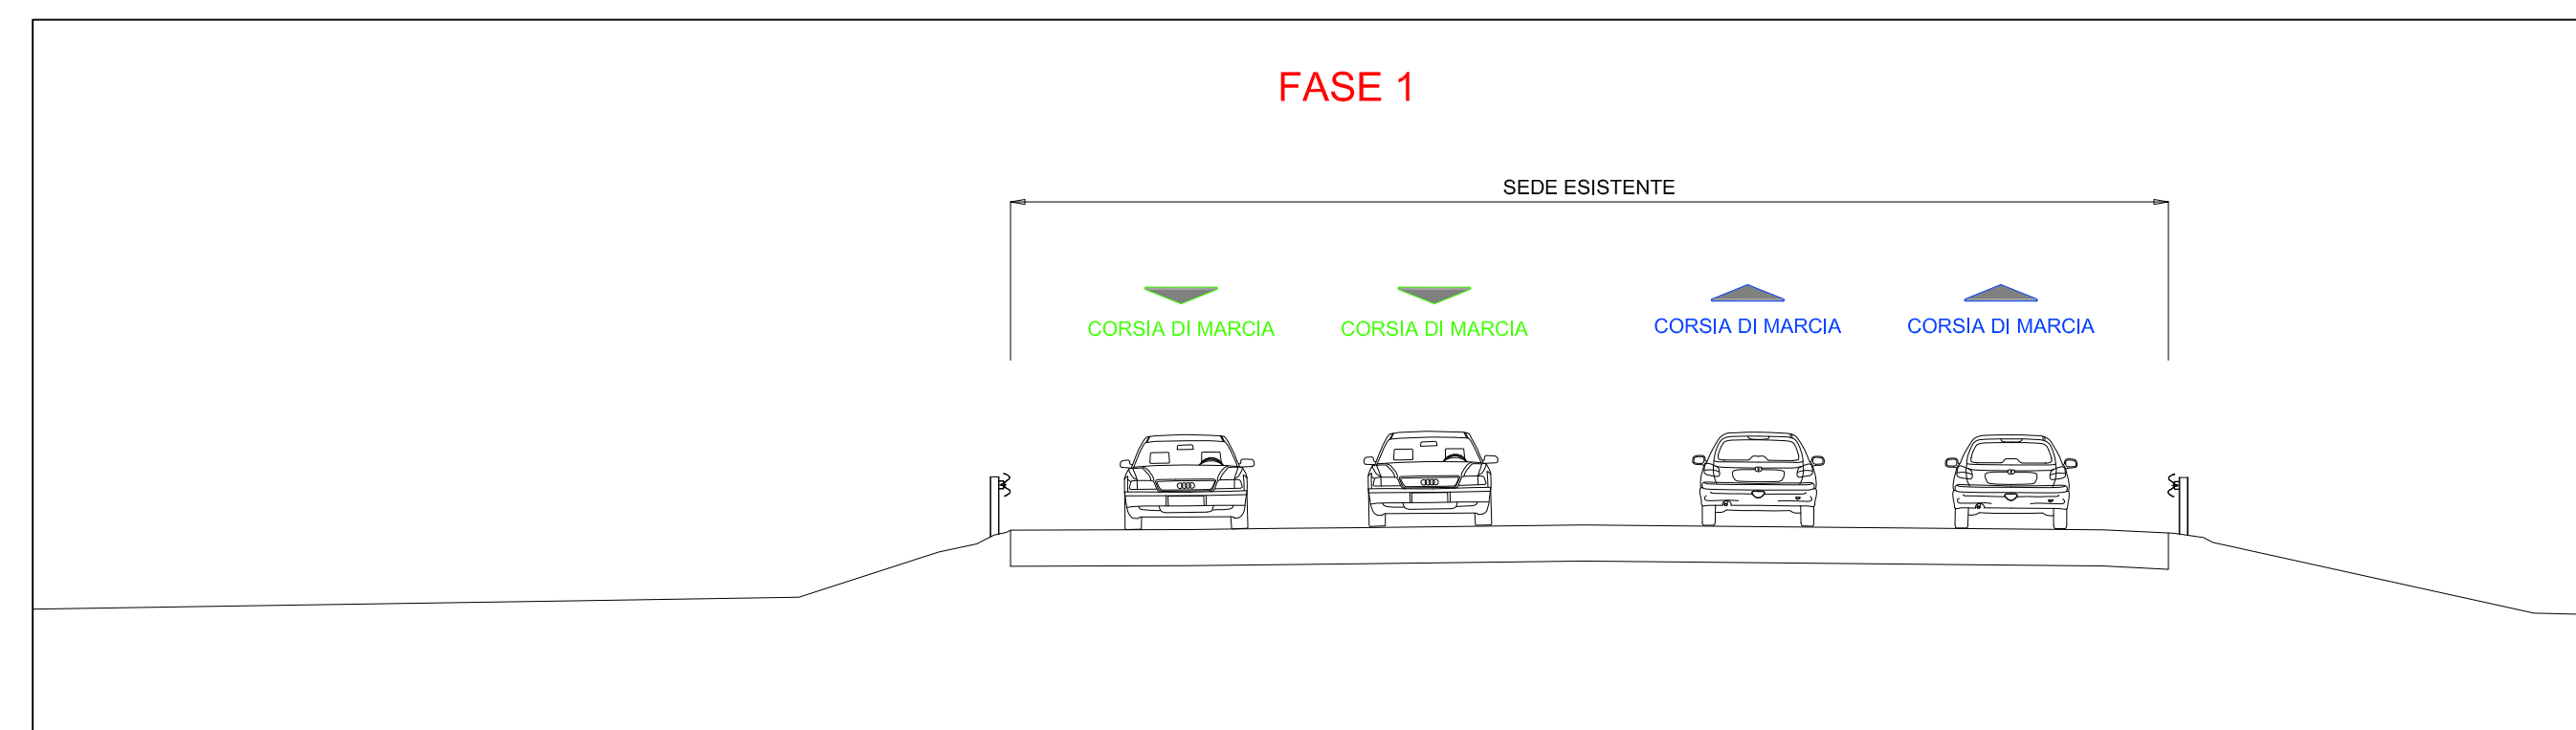

SEZIONE ALLA PRG. 174+500,00

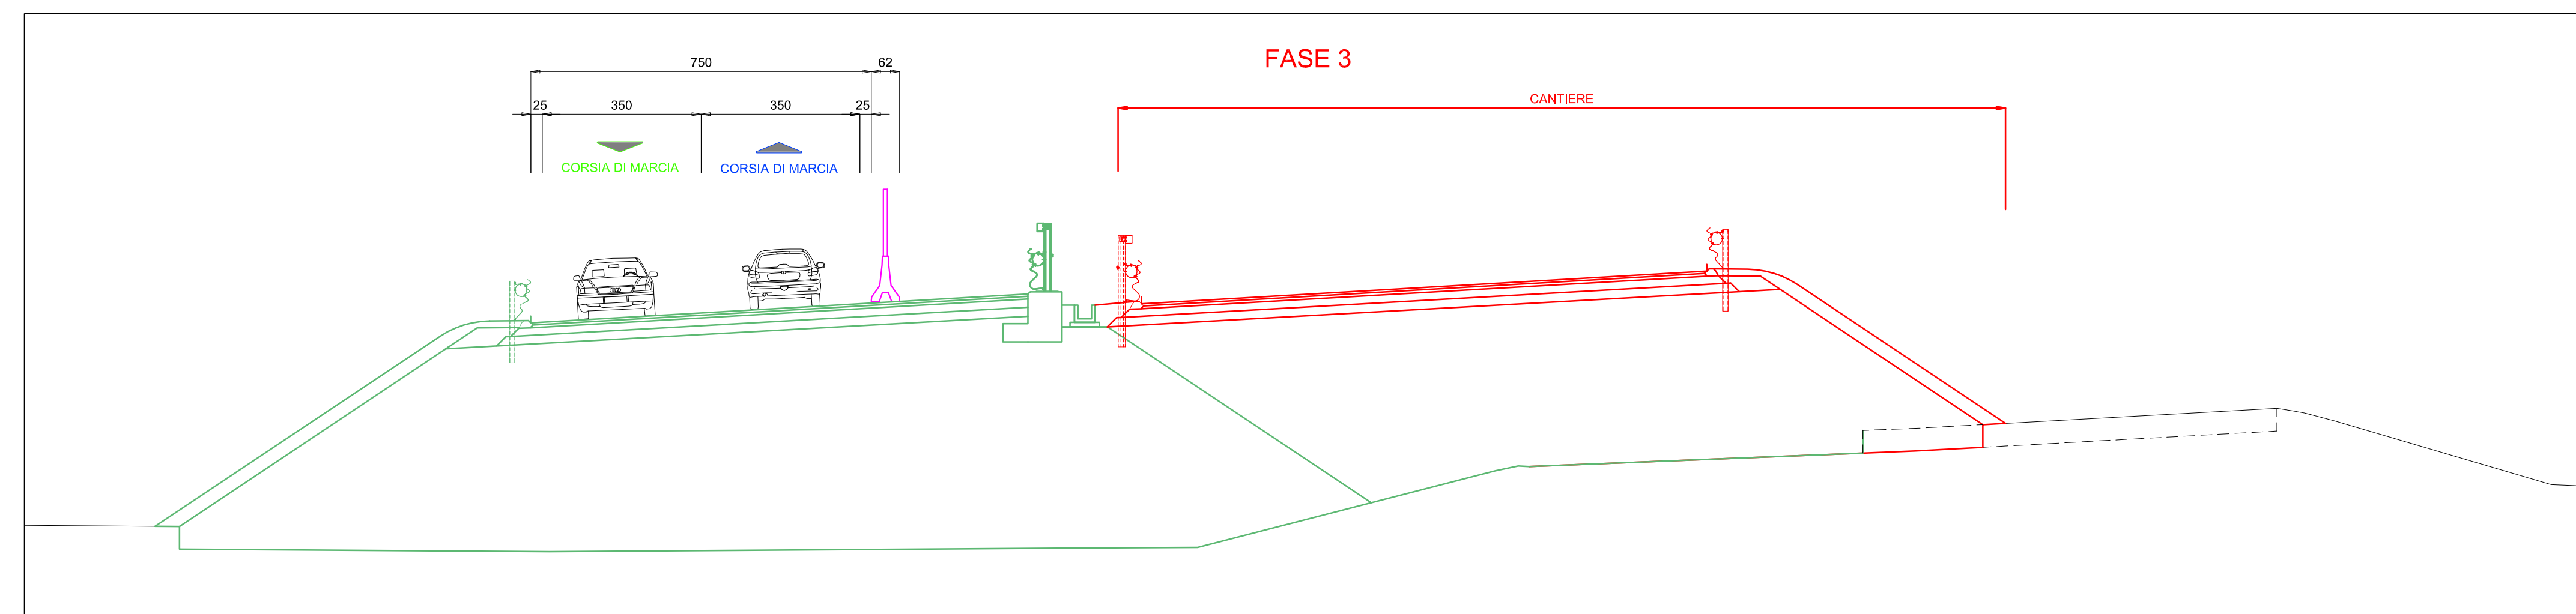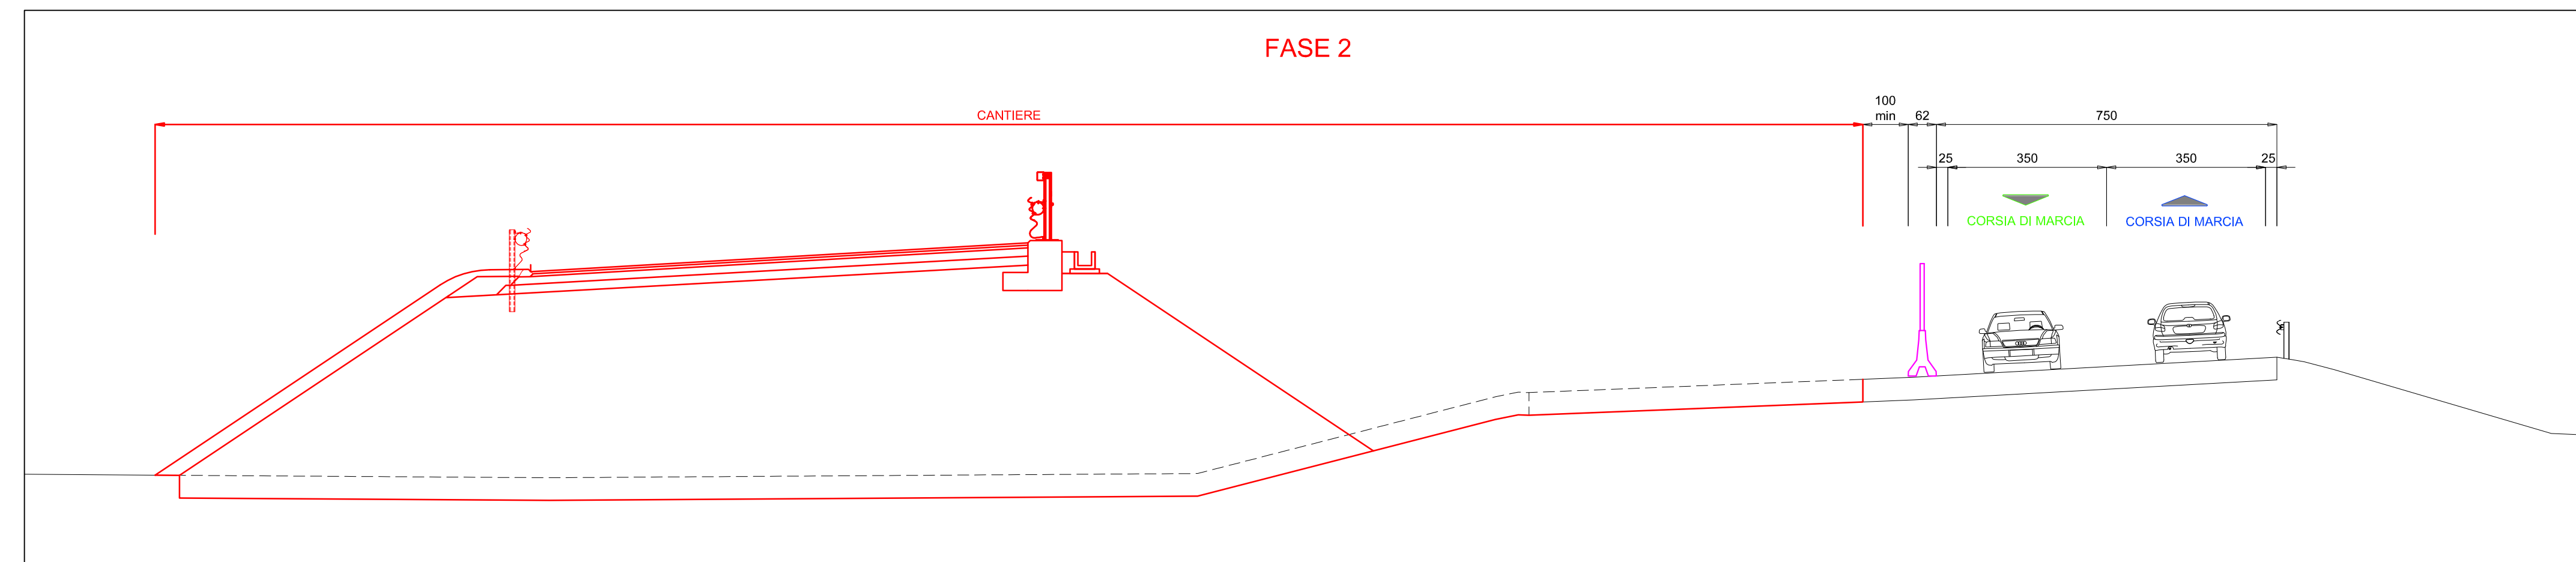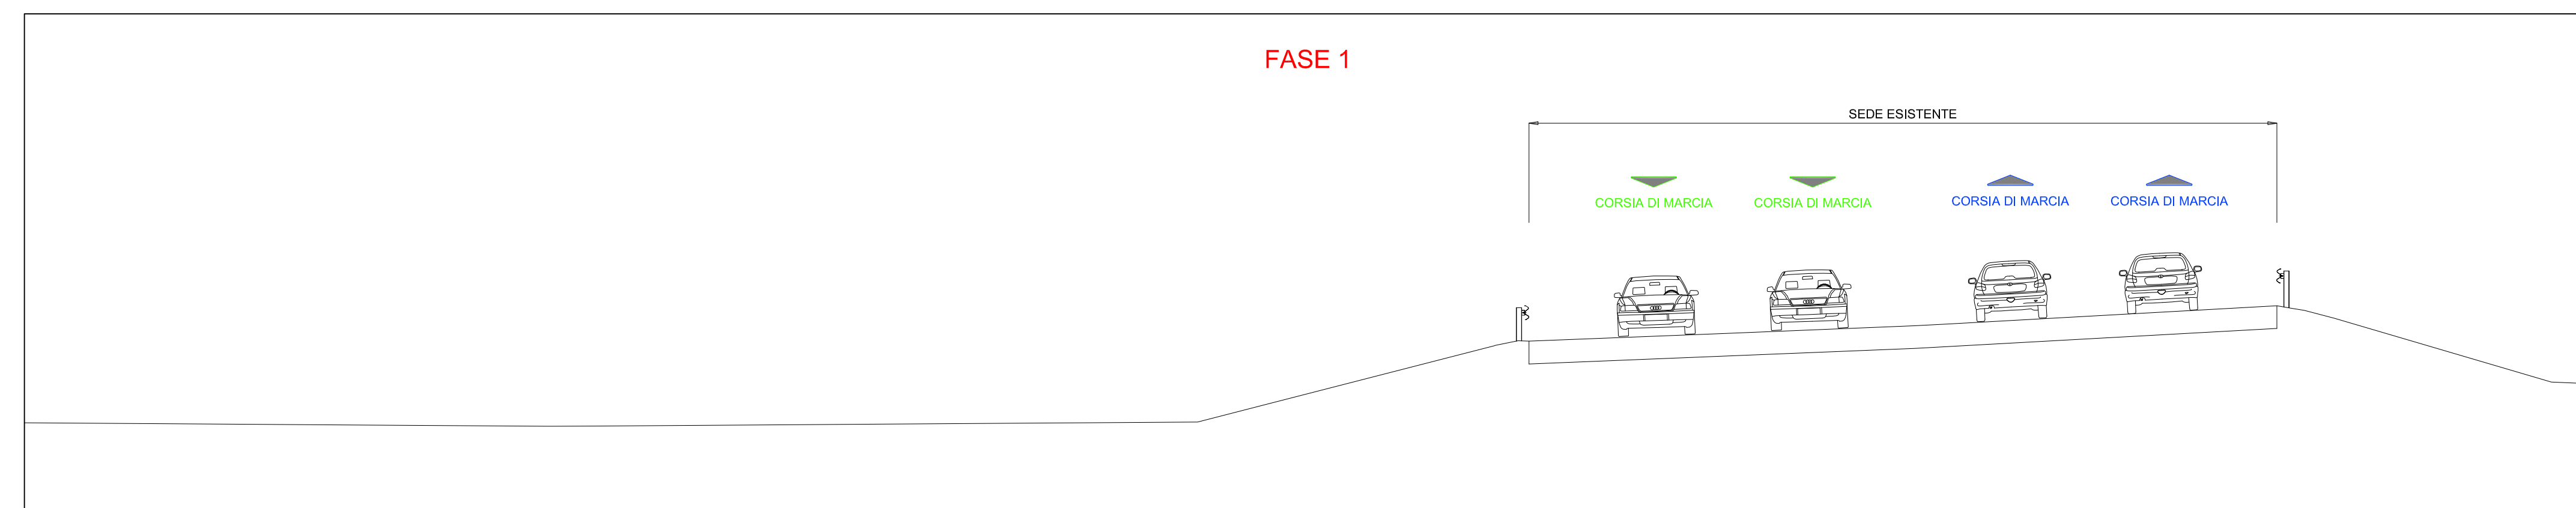

**S.S. 89 "GARGANICA"**  
LAVORI DI REALIZZAZIONE DELLA VIABILITA' DI SAN GIOVANNI ROTONDO E  
REALIZZAZIONE DELL'ASTA DI COLLEGAMENTO DA SAN GIOVANNI ROTONDO AL  
CAPOLUOGO DAUNO  
1° stralcio - Manfredonia (km 172+000) - Aeroporto militare di Amendola (km 186+000)

PROGETTO DEFINITIVO

COD. BA28


PROGETTAZIONE: ANAS - STRUTTURA TERRITORIALE PUGLIA

IL PROGETTISTA E COORDINATORE DELLA SICUREZZA IN FASE DI PROGETTAZIONE  
Ing. Alberto SAVONRICO

IL GEOLOGO  
Dott. Pasquale SCORCIA

L'ARCHITETTO: Dott.ssa Gracia SAVINO  
Eletta MIBACT n. 3856 - architetto di 1° livello ai sensi del D.M. 24/4/2019

IL RESPONSABILE DEL PROCEDIMENTO  
Ing. Riccardo LARENTA

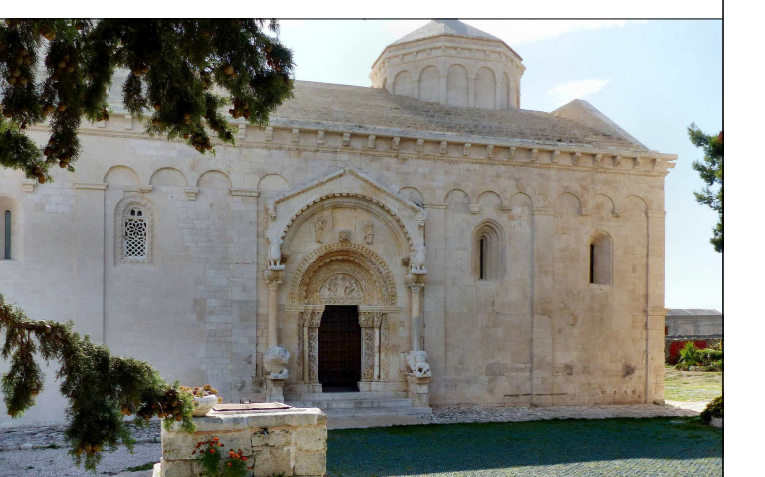

**FASE DI COSTRUZIONE**  
Fasi di Traffico - Cantiere A - Sezioni

PROGETTO	LIV. PROJ. ANNO	NOME FILE	REVISIONE	SCALA:	
STBA0028	21	100_CAOI_CAN_S201_A	A	1:100	
REV.	DESCRIZIONE	DATA	REDATTO	VERIFICATO	APPROVATO
A	EMMISSIONE PER COD	Apr. 2021	Ing. V. Marini	Arch. F. Savonrigo	Ing. G. Savonrigo