


LEGENDA

- ALTEZZA DEI FABBRICATI**
- h=3,50m(1 piano)
 - h=7,50m(2 piani)
 - h=10,50m(3 piani)
 - h=13,50m(4 piani)
 - h>13,50m(> 4 piani)
- DESTINAZIONI D'USO DEI FABBRICATI**
- Edificio residenziale o assimilabile
 - Edificio produttivo
 - Edificio scolastico
 - Edificio ospedaliero
 - Edificio uffici o servizi
 - Chiesa o cimitero
- SIMBOLOGIA**
- Barriera esistente
 - Confine Comunale
 - Confine Provinciale
- CODICE RICETTORI**
XXXXX-YNZZZ Codifica
- XXXXX = Codice ISTAT del comune in cui ricade il ricettore
Y = è una lettera che indica:
R= ricettore residenziale o sensibile
P= fabbricato produttivo (artigianale o industriale), magazzino o deposito, centro della grande distribuzione commerciale (Grandi supermercati, IKEA, Leroy Merlin, etc)
I= ricettore integrativo non presente nella cartografia di base CTR in scala 1:5000 o non censito in prima fase
J= produttivo integrativo non presente nella cartografia di base CTR in scala 1:5000 o non censito in prima fase
- N = è un numero che indica il lato della linea in cui è situato il ricettore calcolato rispetto al verso delle progressive crescenti
1 = lato sinistro e 2= lato destro (fascia 0-250)
5 = lato sinistro e 6= lato destro (extra fascia 250-500)
- ZZZ = è il numero progressivo che individua il ricettore
- NOTE:**
- 1) La base cartografica è costituita dal CTR in scala 1:5000 aggiornata sulla base del volo ottobre 2014
 - 2) Per migliorare la leggibilità, il codice ISTAT è inserito sulla tavola con il nome del comune in basso a destra e lungo il confine comunale
 - 3) Nel caso in cui il ricettore sia costituito da un insieme di corpi fabbrica e, in fase di simulazione, si renda necessario avere più punti di calcolo, tali corpi potranno essere contraddistinti anche da una lettera dell'alfabeto.

QUADRO DI RIFERIMENTO

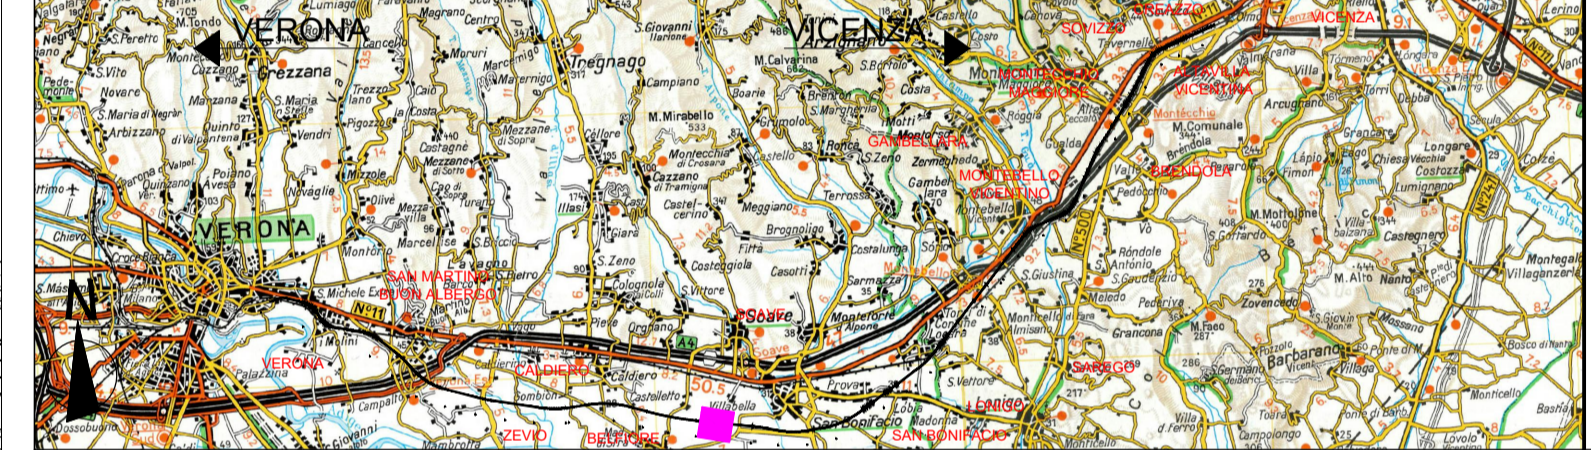

COMMITTENTE:
RFI
RETE FERROVIARIA ITALIANA
GRUPPO FERROVIE DELLO STATO ITALIANE

ALTA SORVEGLIANZA:
ITALFERR
GRUPPO FERROVIE DELLO STATO ITALIANE

GENERAL CONTRACTOR:
Consorzio IricAV Due

INFRASTRUTTURE FERROVIARIE STRATEGICHE DEFINITE DALLA LEGGE OBIETTIVO N. 443/01

PROGETTO DEFINITIVO

LINEA AV/AC VERONA - PADOVA
SUB TRATTA VERONA - VICENZA
1° LOTTO FUNZIONALE VERONA - BIVIO VICENZA

DISEGNO
RUMORE: STUDIO PREVISIONALE RUMORE - CENSIMENTO RICETTORI ACUSTICI
PLANIMETRIE: PLANIMETRIA DI CENSIMENTO RICETTORI TAV. 18 DI 42

GENERAL CONTRACTOR		ITALFERR S.p.A.		SCALA:
ATI bonifica IL PROGETTISTA INTEGRATORE Franco Paolo Baccanini Isotta Altomonte Ing. Architetto Provincia di Padova via S. Maria 2 36100 Montebelluna (TV) settori Civile e Ambientale Data: Marzo 2018	CONSORZIO IRICAV DUE il Direttore <i>Dott. Ing. Paolo Baccanini</i> Data: Marzo 2018			1:2000

COMMESSA	LOTTO	FASE	ENTE	TIPO DOC.	OPERA/DISCIPLINA	PROGR.	REV.
I N 0 D	0 0	D	I 2	P 6	I M 0 0 0 6	0 1 8	C

ATI bonifica		Firma		Data	
Progettazione:		<i>[Firma]</i>		Marzo 2018	
Rev.	Descrizione	Redatto	Verificato	Approvato	Autorizzato
A	EMISSIONE DEFINITIVA	Arch. Bispisani	Ing. Serpi	Arch. Acquafredda	Ing. T. Bastianello
B	REVISIONE ISTRUTTORIA ITALFERR	Arch. Bispisani	Ing. Serpi	Arch. Acquafredda	
C	CIPE	Ing. Grimaldi	Ing. Serpi	Arch. Peronzi	

File: I10D00D12P6IM0006018C.DWG CUP: J41E9100000009 n. Elab.:
CIG: 3320049F17