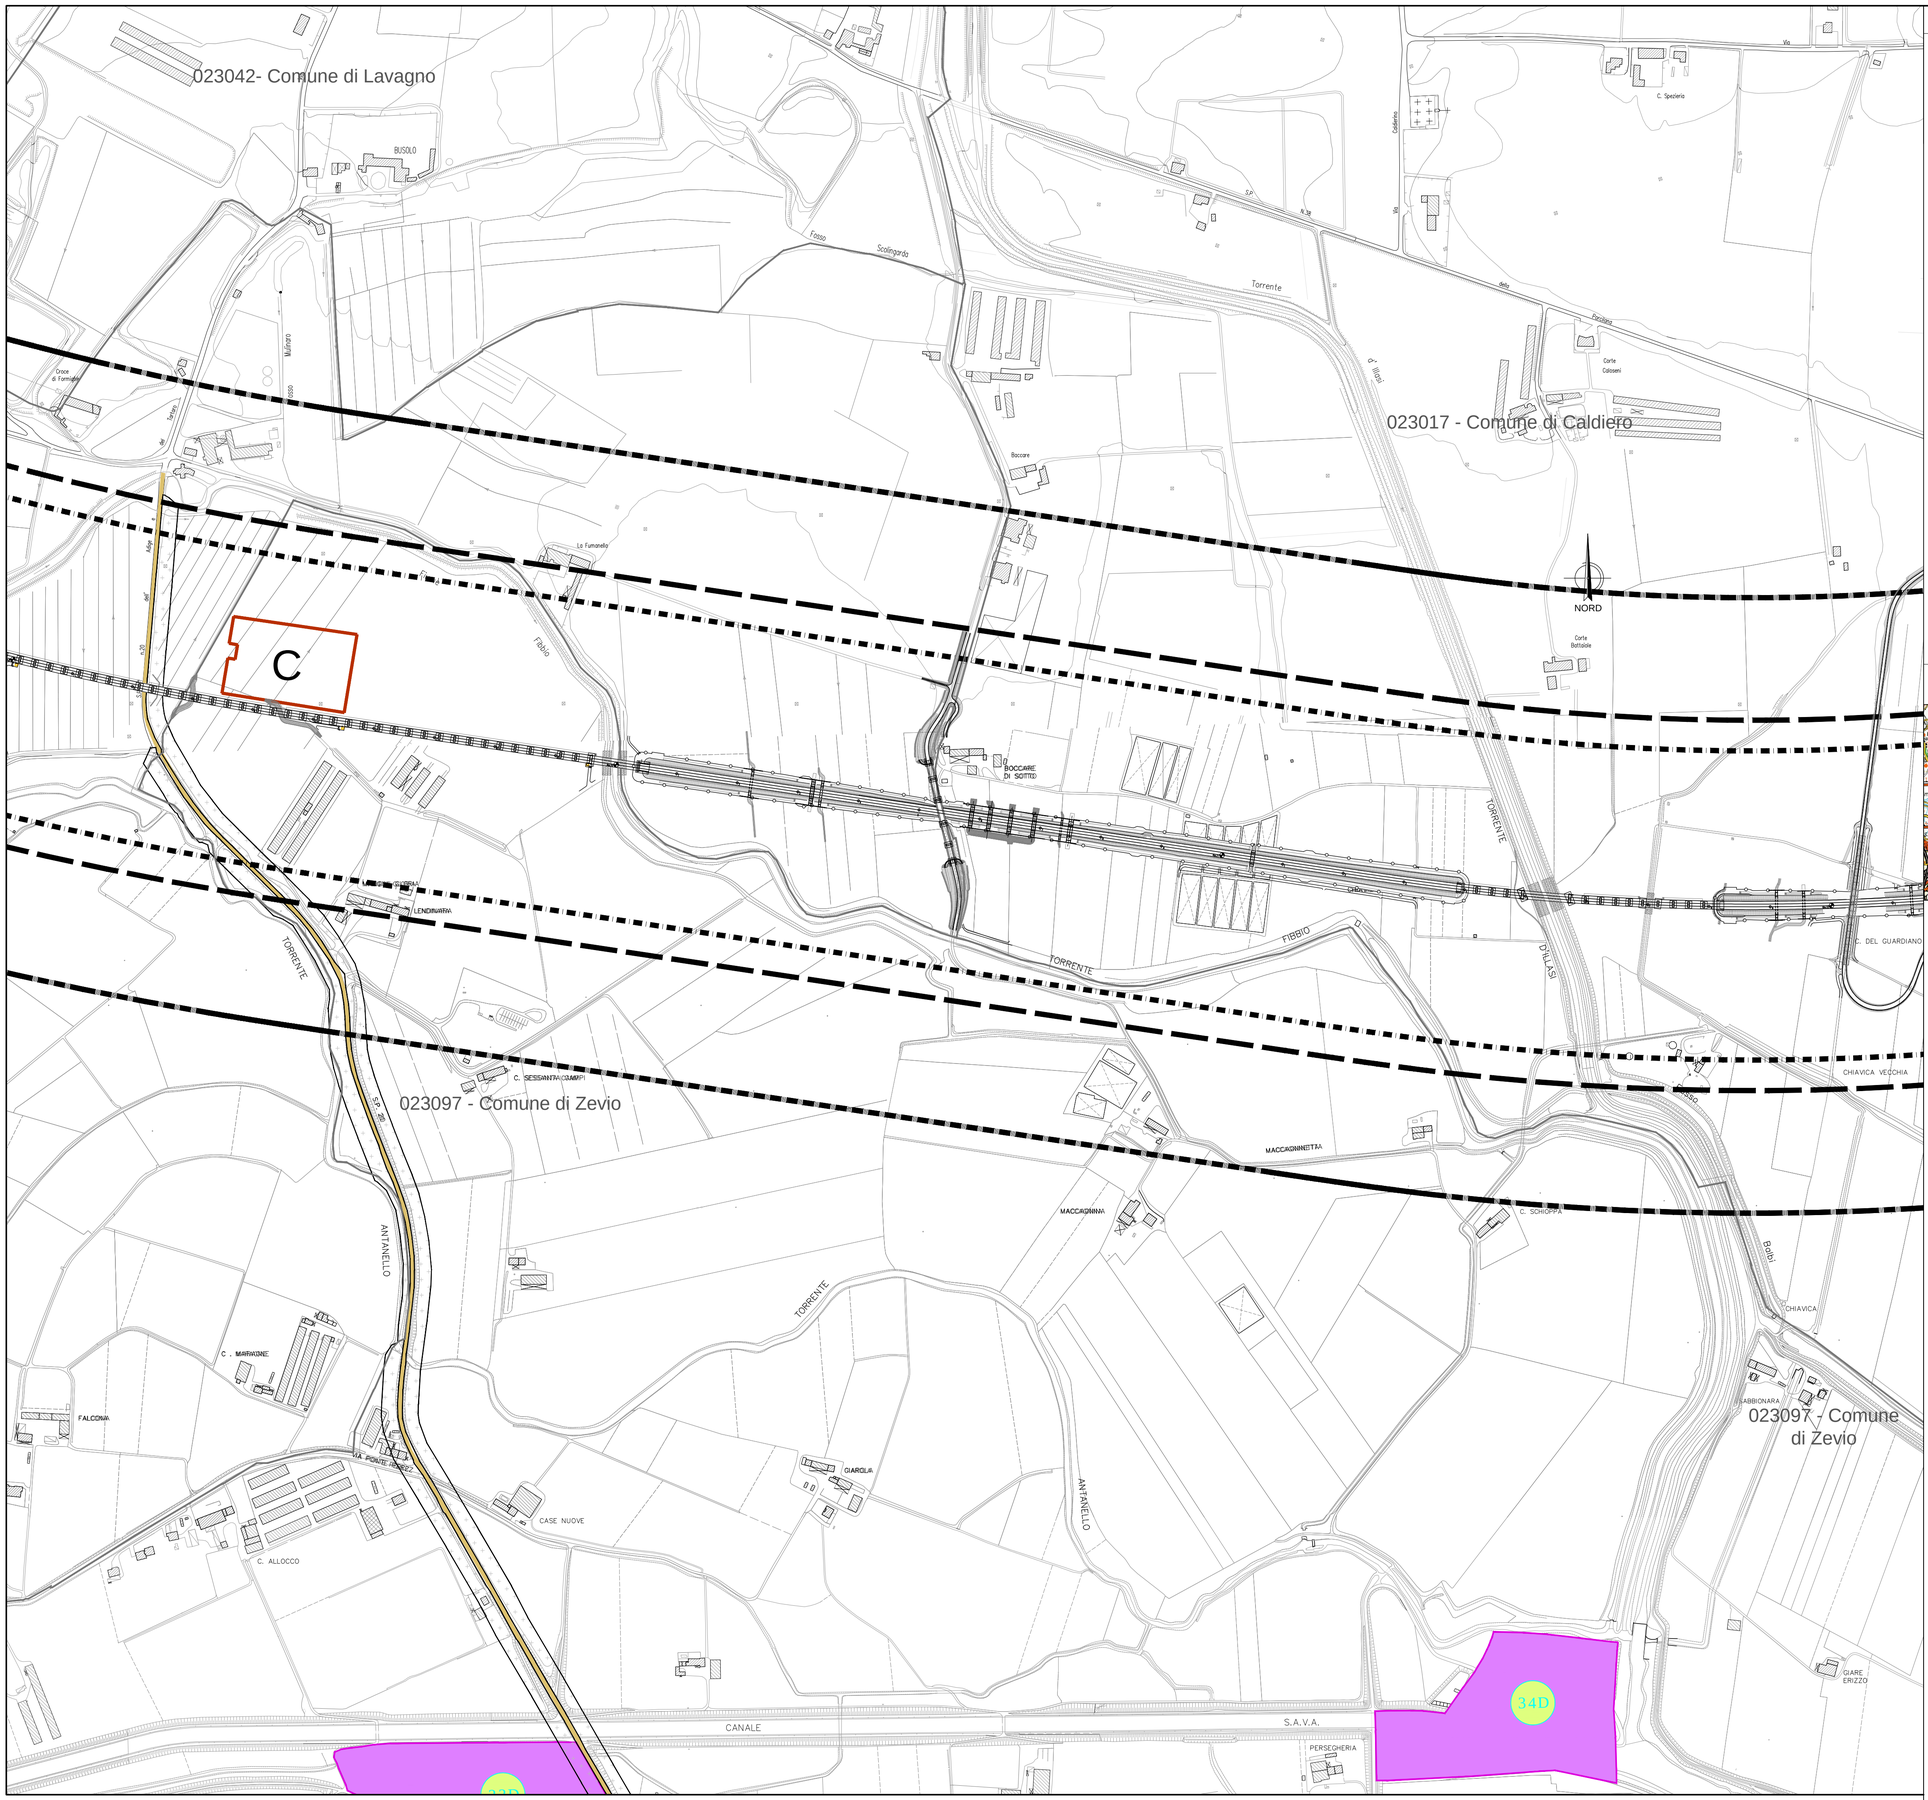

LEGENDA

- CLASSE - I aree particolarmente protette
- CLASSE - II aree prev. residenziali
- CLASSE - III aree di tipo misto
- CLASSE - III/A aree agricolo forestali
- CLASSE - IV aree di intensa attivita umana
- CLASSE - V aree prevalentemente industriali
- CLASSE - VI aree esclusivamente industriali
- ZONE SPECIALI aree di pubblico spettacolo
- FASCE DI TRANSIZIONE ACUSTICA.LARGHEZZA 100 m.
- FASCE DI TRANSIZIONE ACUSTICA.LARGHEZZA 50 m.
- ZONA DI PERTINENZA STRADALE
- NUMERO DI IDENTIFICAZIONE ZONA A CLASSIFICAZIONE INDIRETTA
- NUMERO DI IDENTIFICAZIONE ZONA A CLASSIFICAZIONE DIRETTA
- TRAFFICO INTENSO
- TRAFFICO DI ATTRAVERSAMENTO
- TRAFFICO LOCALE

INFRASTRUTTURE FERROVIARIE DPR459/98

FASCIA A D=70dBA/N=60dBA

FASCIA B D=65dBA/N=55dBA

Linea Storica e linea AV/AC in affiancamento

FASCIA UNICA D=65dBA/N=55dBA

Linea AV/AC non affiancamento

SIMBOLOGIA

- Confine Comunale
- Confine Provinciale
- Fascia di studio fino a 500 m
- Fascia ricettori frontalieri (P.99 del CIPE 84/2017)
- C Perimetro cantiere fisso

QUADRO DI RIFERIMENTO

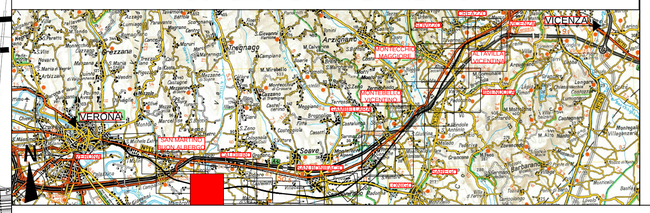

COMMITTENTE:

RFI RETE FERROVIARIA ITALIANA
GRUPPO FERROVIE DELLO STATO ITALIANE

ALTA SORVEGLIANZA:

ITALFERR
GRUPPO FERROVIE DELLO STATO ITALIANE

GENERAL CONTRACTOR:

Consorzio IricAV Due

INFRASTRUTTURE FERROVIARIE STRATEGICHE DEFINITE DALLA LEGGE OBIETTIVO N. 443/01

PROGETTO DEFINITIVO

LINEA AV/AC VERONA - PADOVA
SUB TRATTA VERONA - VICENZA
1° LOTTO FUNZIONALE VERONA - BIVIO VICENZA

DISEGNO
RUMORE: CARATTERIZZAZIONE ANTE OPERAM
PLANIMETRIE: ZONIZZAZIONE ACUSTICA ZEVIO

GENERAL CONTRACTOR		ITALFERR S.p.A.	
ATI bonifica IL PROGETTISTA INTEGRATORE Franco Primo Bocchetto iscritto all'Ordine degli Ingegneri della Provincia di Rovigo al n° 1664 - Sez. A settore Civile e Ambientale Data: Marzo 2018	CONSORZIO IRICAV DUE Il Direttore Dott. Ing. [illegible] Data: Marzo 2018	Data:	SCALA : 1:5000

COMMESSA	LOTTO	FASE	ENTE	TIPO DOC.	OPERA/DISCIPLINA	PROGR.	REV.
IN0D	01	D	I2	P5	IM0006	075	B

ATI bonifica

VISTO ATI BONIFICA

Firma	Data
Ing. F.P. Bocchetto	Marzo 2018

Progettazione:

Rev.	Descrizione	Redatto	Data	Verificato	Data	Approvato	Data	Autorizzato
A	Emissione MATTM (Prot.0001350/CTVA 14/04/16)	Ing.Grimaldi	Aprile2016	Ing. Serpi	Aprile2016	Arch. Pieroncini	Aprile2016	Ing. T.Bastianello
B	CIPE	Ing. Grimaldi	Marzo 2018	Ing. Serpi	Marzo 2018	Arch. Pieroncini	Marzo 2018	Dott. Ing. TIZIANA BASTIANELLO ORDINE INGEGNERI ROMA 16240 Data: Marzo 2018

File:IN0D01DI2P5IM0006075B.DWG	CUP: J41E91000000009	n. Elab.:
	CIG: 3320049F17	