

LEGENDA

Colore	Limiti di zona (dBA)	
	notturno (22.00-06.00)	diurno (06.00-22.00)
Classe I	40	50
Classe II	45	55
Classe III	50	60
Classe IV	55	65
Classe V	60	70
Classe VI	70	70

Altre aree	Grafia
fascia di transizione tra zone	
aree destinate a manifestazioni e spettacoli a carattere temporaneo	
aree destinate ad attività motoristiche (motocross)	


INFRASTRUTTURE FERROVIARIE DPR459/98

	FASCIA A D=70aBA/N=60aBA	FASCIA B D=65aBA/N=55aBA
Linea Storica e linea AV/AC in affiancamento		
Linea AV/AC non affiancamento		

FASCIA UNICA D=65aBA/N=55aBA

SIMBOLOGIA

- Confine Comunale
- Confine Provinciale
- Fascia di studio fino a 500 m
- Fascia ricettori frontali (P.99 del CIPE 84/2017)
- Perimetro cantiere fisso

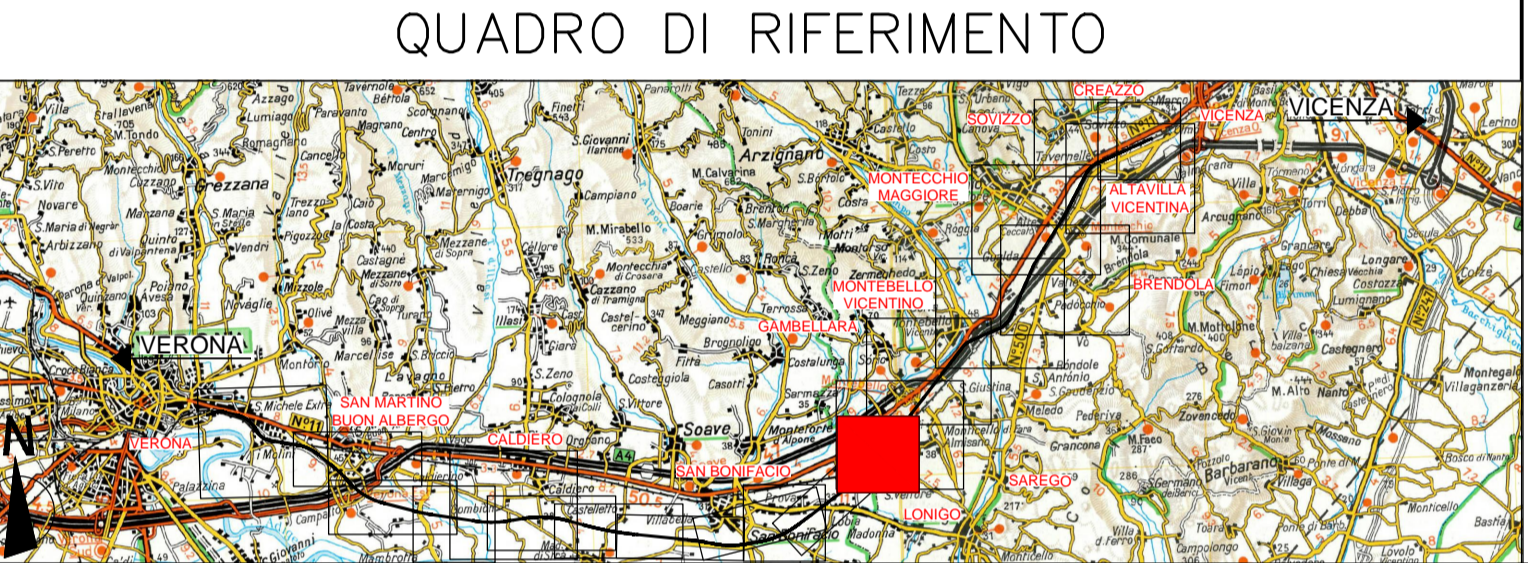

COMMITTENTE:

ALTA SORVEGLIANZA:

GENERAL CONTRACTOR:

INFRASTRUTTURE FERROVIARIE STRATEGICHE DEFINITE DALLA LEGGE OBIETTIVO N. 443/01

PROGETTO DEFINITIVO

LINEA AV/AC VERONA - PADOVA
SUB TRATTA VERONA - VICENZA
1° LOTTO FUNZIONALE VERONA - BIVIO VICENZA

DISEGNO
 RUMORE: CARATTERIZZAZIONE ANTE OPERAM
 PLANIMETRIE: ZONIZZAZIONE ACUSTICA GAMBELLARA

GENERAL CONTRACTOR		ITALFERR S.p.A.		SCALA: 1:5000
	CONSORZIO IRICAV DUE il Direttore		Data: Marzo 2018	

COMMESSA	LOTTO	FASE	ENTE	TIPO DOC.	OPERA/DISCIPLINA	PROGR.	REV.
IN0D	01	D	I2	P5	IM0006	081	B

ATI bonifica		VISTO ATI BONIFICA	
Progettazione:		Firma	Data
Ing. P. Bonifazi			Marzo 2018
Rev.	Descrizione	Redatto	Data
A	Emissione MATTM (Prot.0001350/CTVA 1404/18)	Arch. Pierocini	Aprile 2016
B	CIPE	Ing. Grimaldi	Marzo 2018
		Ing. Serpi	Marzo 2018
		Arch. Pierocini	Marzo 2018

File: IN0D01D2P5IM0006081B.DWG CUP: J41E9100000009 n. Elab.:
 CIG: 3320049F17