

LEGENDA

SIMBOLOGIA

-  Barriera esistente
-  Confine Comunale
-  Confine Provinciale

PORTA DI ACCESSO

-  Porta di accesso
- PANN** Codifica porta di accesso

INTERVENTI DI PROGETTO

-  Barriera di progetto


CODICE INTERVENTO

- BANNx** Codifica barriera di progetto
- BANN** WBS intervento
- x** a,b,c,... parte d'opera

NOTE

Si rimanda all'elaborato IN0D00D12P6IM0006683B per la localizzazione delle barriere esistenti da demolire

QUADRO DI RIFERIMENTO

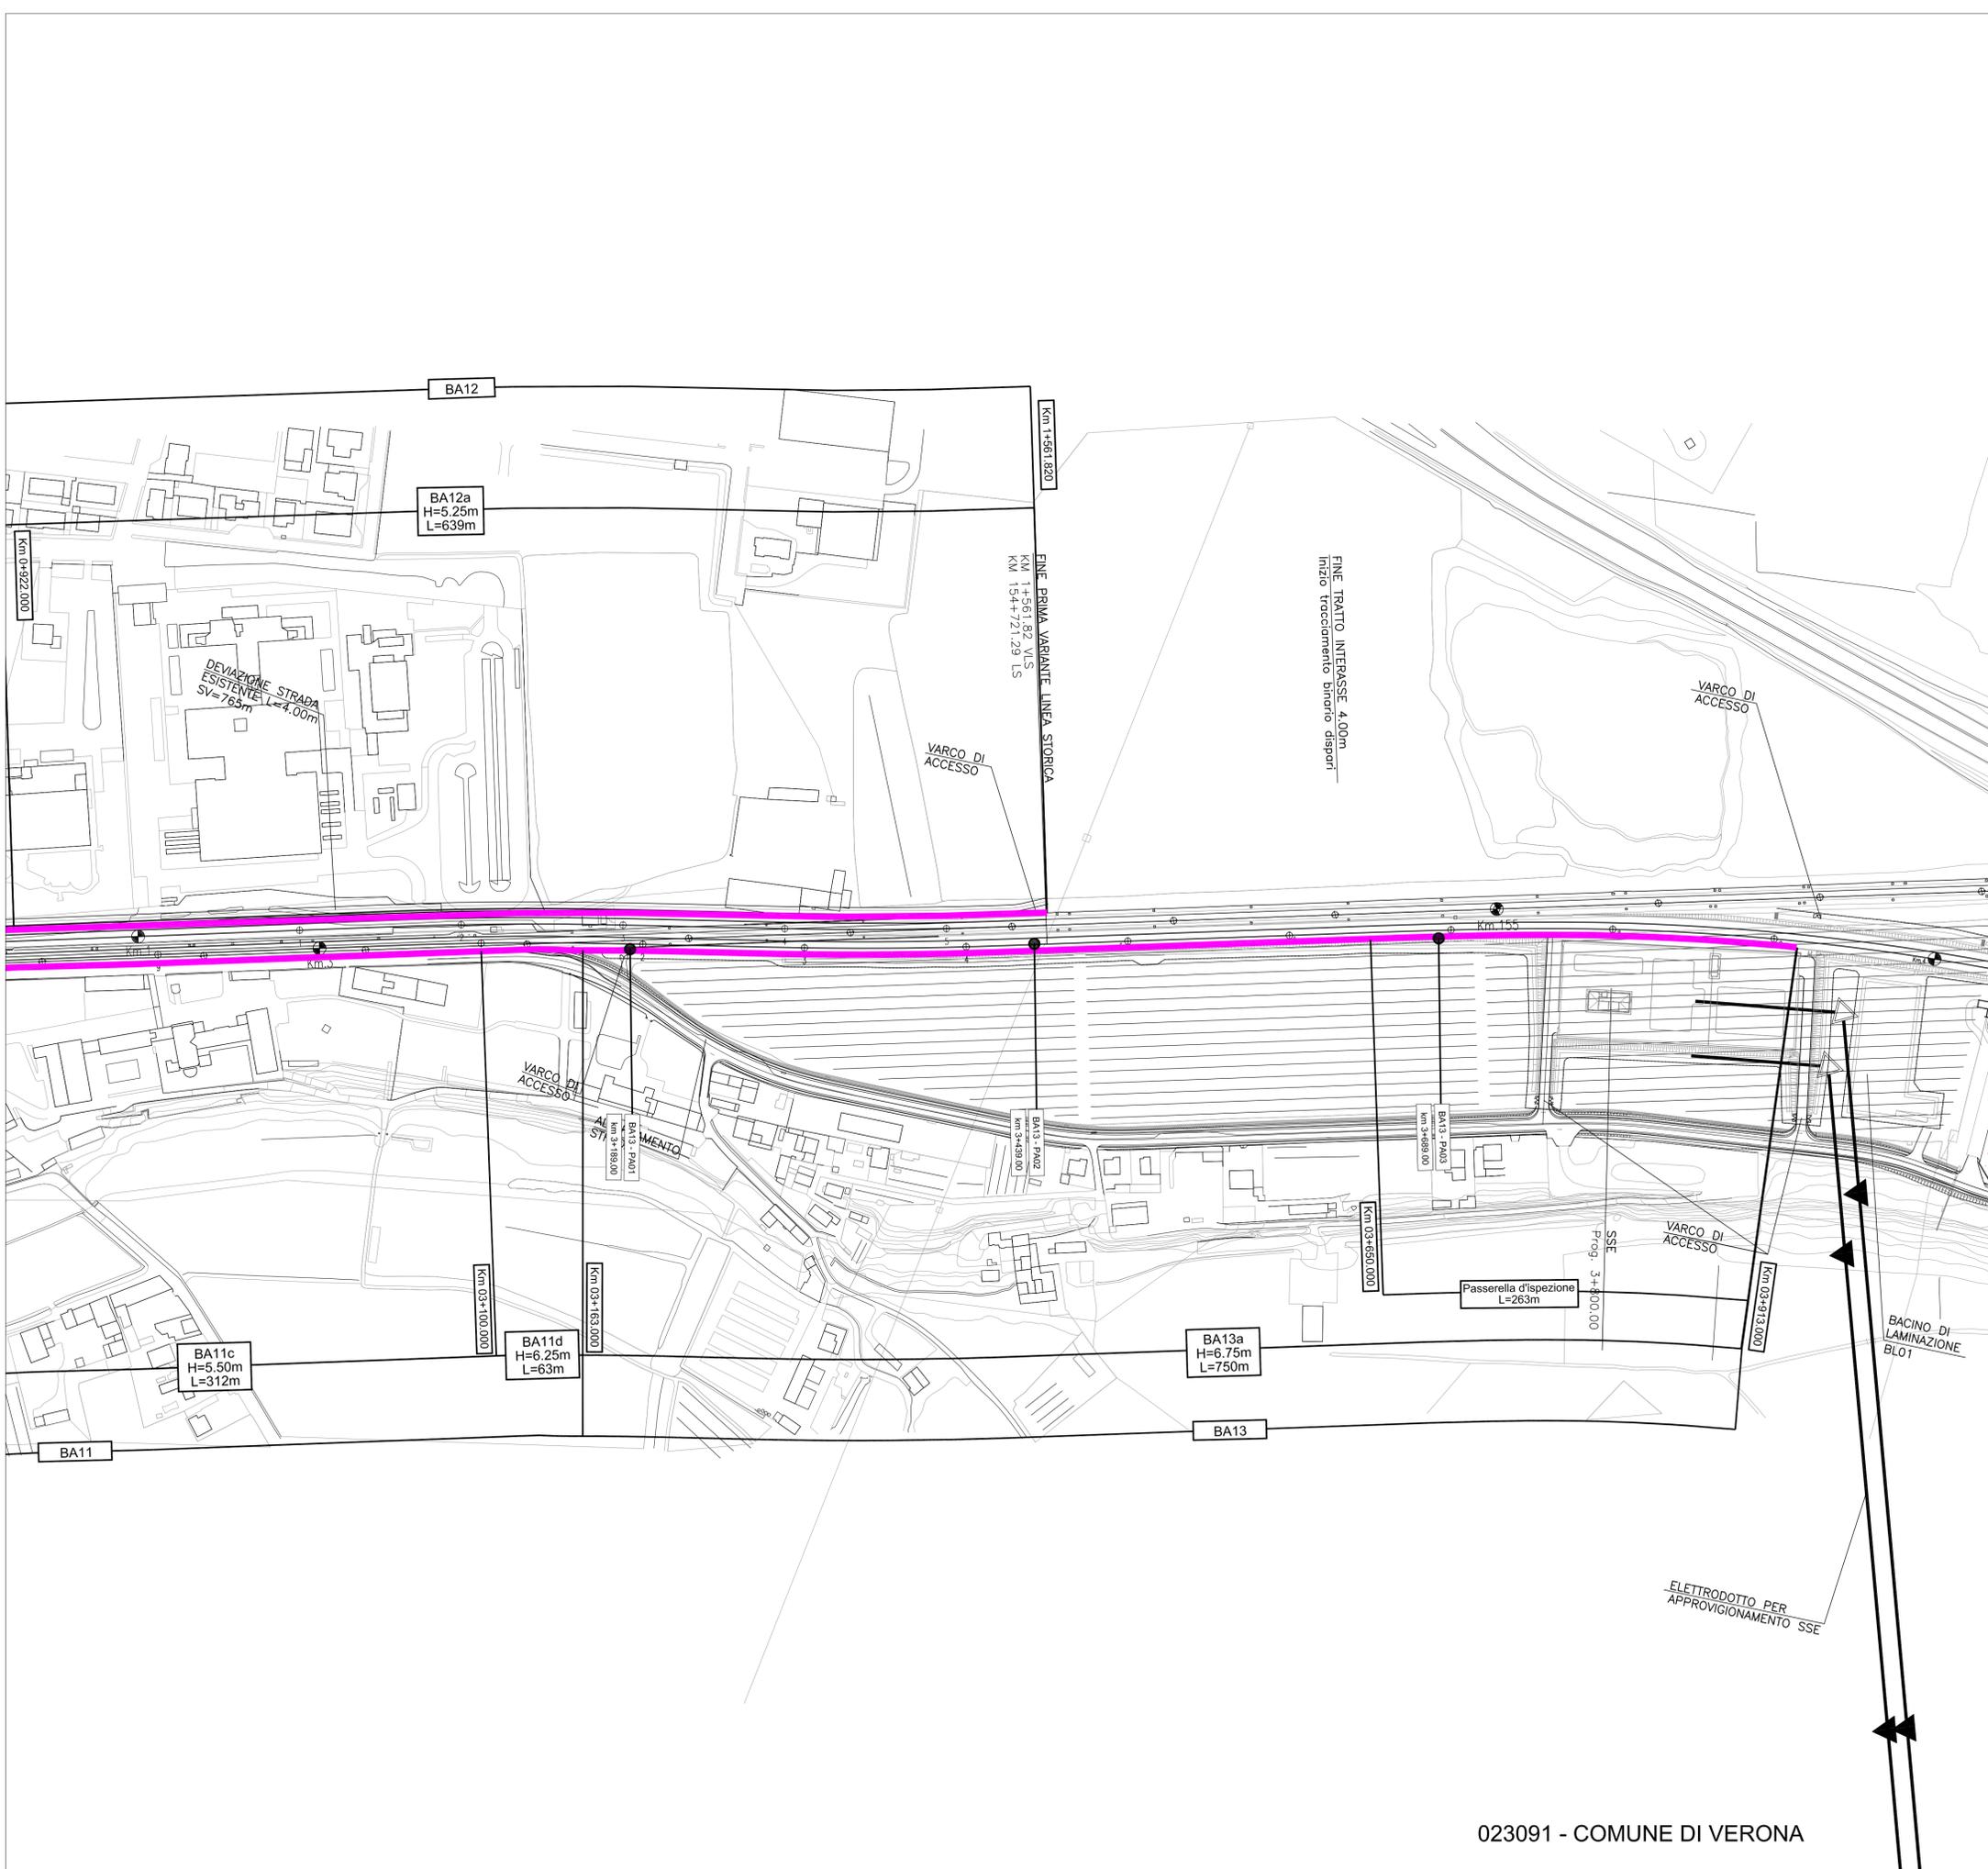

023091 - COMUNE DI VERONA

COMMITTENTE:  **RFI**
RETE FERROVIARIA ITALIANA
GRUPPO FERROVIE DELLO STATO ITALIANO

ALTA SORVEGLIANZA:  **ITAFERR**
GRUPPO FERROVIE DELLO STATO ITALIANO

GENERAL CONTRACTOR:  **Consorzio Iricav Due**

INFRASTRUTTURE FERROVIARIE STRATEGICHE DEFINITE DALLA LEGGE OBIETTIVO N. 443/01

PROGETTO DEFINITIVO

LINEA AV/AC VERONA - PADOVA
SUB TRATTA VERONA - VICENZA
1° LOTTO FUNZIONALE VERONA - BIVIO VICENZA
SCENARIO STUDIO ACUSTICO 'ENTRO - FASCIA'

DISEGNO
RUMORE: PROGETTO BARRIERE
PLANIMETRIE: PLANIMETRIA INTERVENTI ANTIRUMORE TAV. 4 DI 42

GENERAL CONTRACTOR		ITAFERR S.p.A.		SCALA: 1:2000
 ATI bonifica IL PROGETTISTA INTEGRATORE Franco Pignatelli Architetto Via... Data: Dicembre 2018	CONSORZIO IRICAV DUE # Direttore  Data: Dicembre 2018			

COMMESSA	LOTTO	FASE	ENTE	TIPO DOC.	OPERA/DISCIPLINA	PROGR.	REV.
IN0D	00	D	I2	P6	IM0006	036	D

ATI bonifica		VISTO ATI BONIFICA	
Firma 		Data	

Progettazione:	Redatto	Data	Verificato	Data	Approvato	Data	Autorizzato
Rev. A	EMMISSIONE DEFINITIVA	Arch. Atale	Ing. Serpi	Maggio 2015	Arch. Fienti	Maggio 2015	Ing. T. Bastianello
Rev. B	REVISIONE ISTRUTTORIA ITAFERR	Arch. Atale	Ing. Serpi	Luglio 2015	Arch. Fienti	Luglio 2015	
Rev. C	CIPE + MDP	Arch. Piorondi	Ing. Serpi	Marzo 2016	Arch. Fienti	Marzo 2016	
Rev. D	ISTRUTTORIA ITF 2018	Arch. Piorondi	Ing. Serpi	Dicembre 2018	Arch. Fienti	Dicembre 2018	Data: Dicembre 2018

File: IN0D00D12P6IM0006683B.DWG CUP: J41E91000000009 n. Elab.:
CIG: 3320049F17