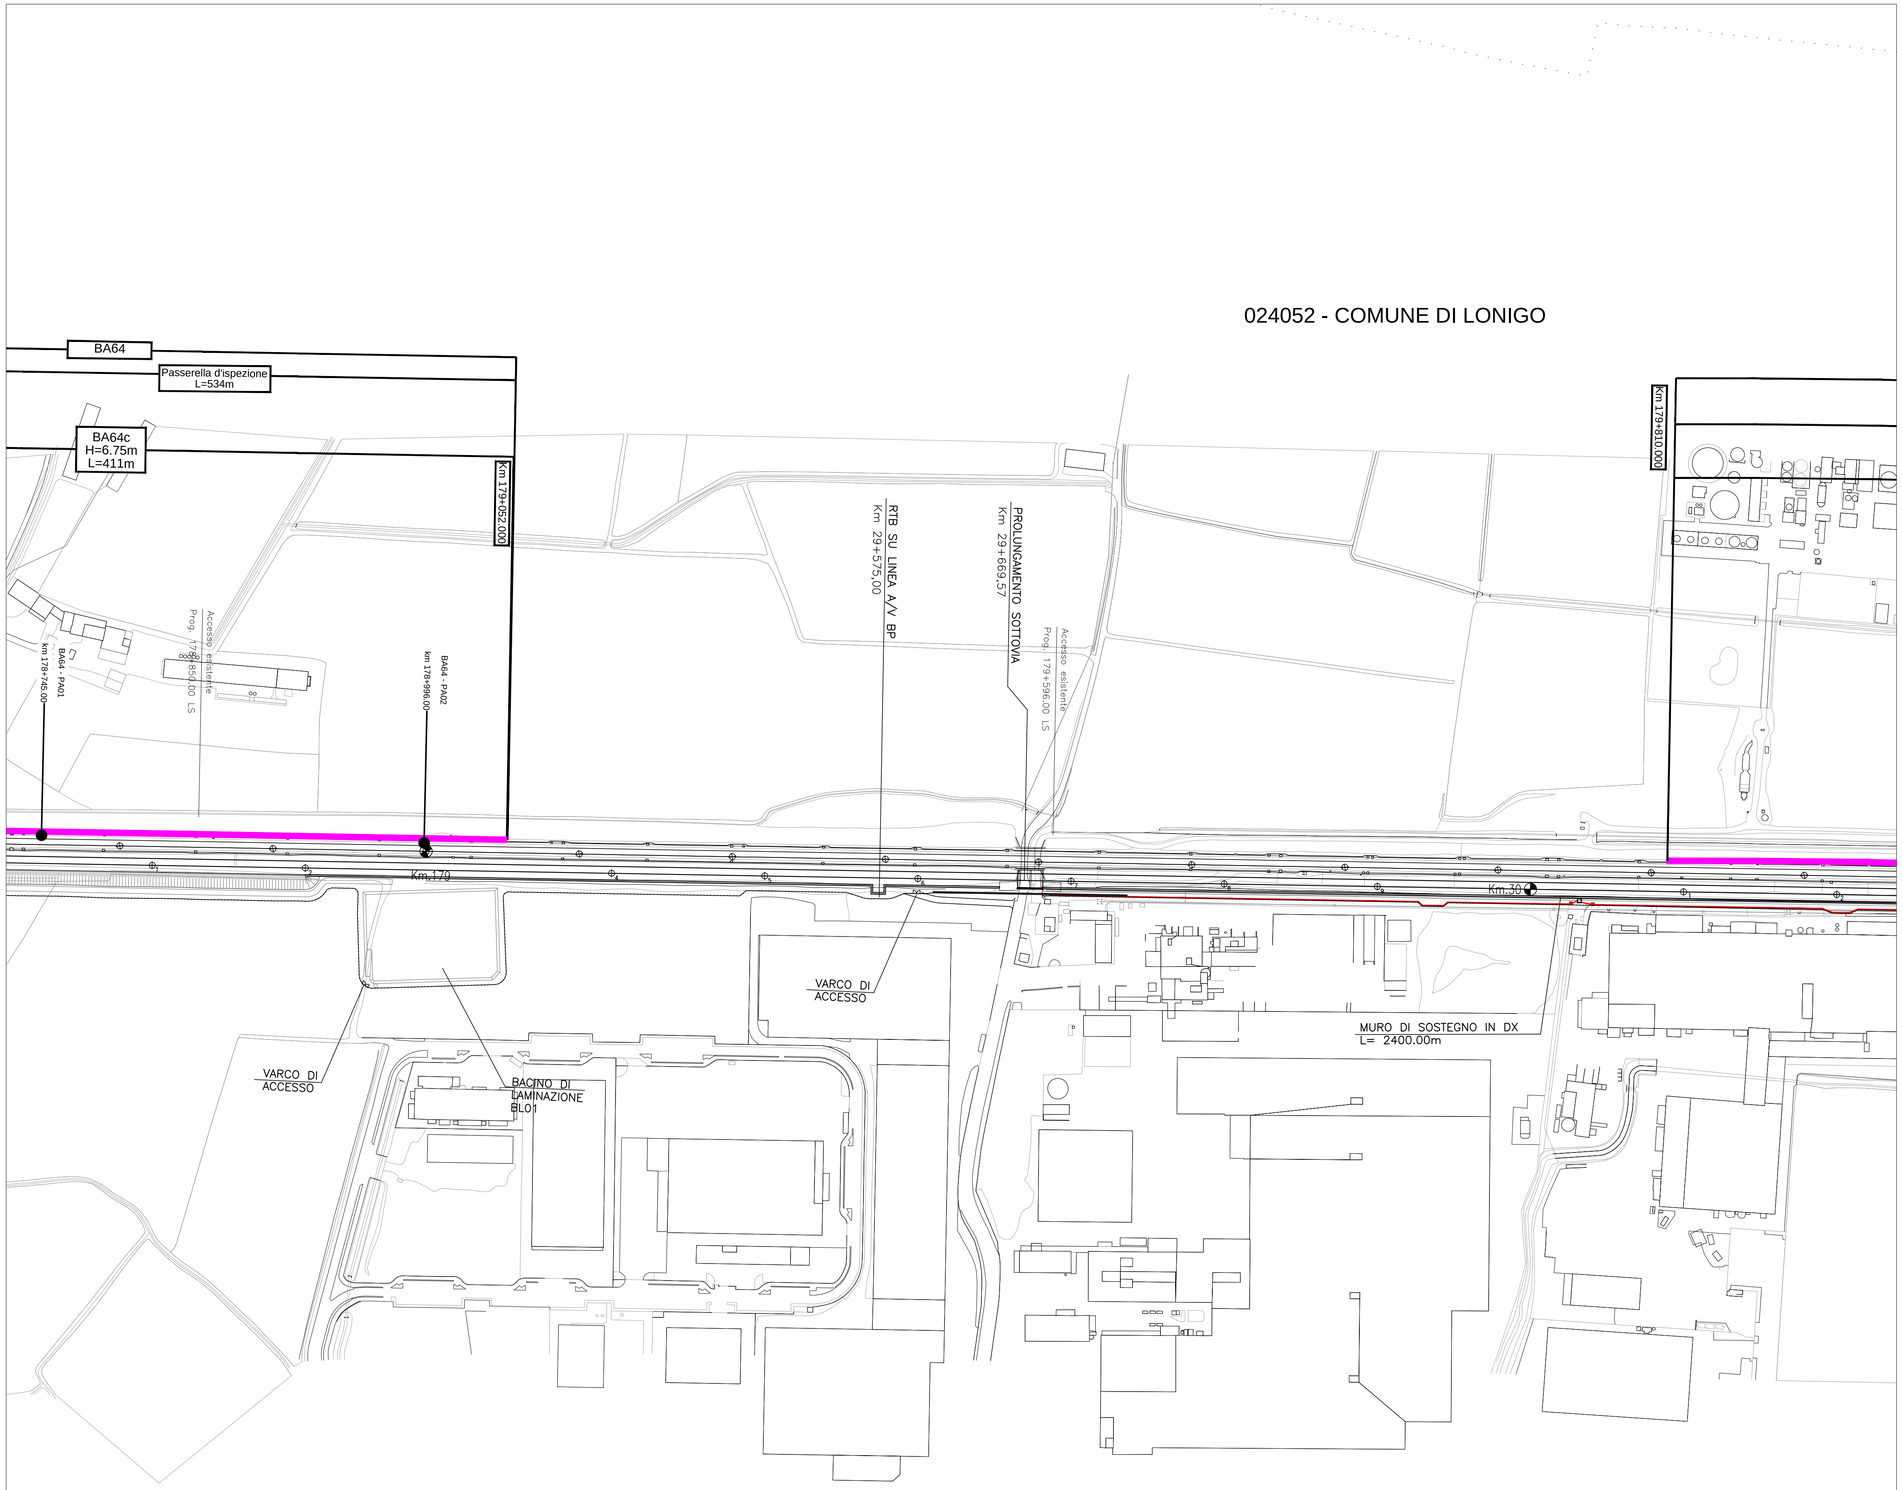

LEGENDA

SIMBOLOGIA

- Barriera esistente
- Confine Comunale
- Confine Provinciale

PORTA DI ACCESSO

- ● Porta di accesso
- PANN Codifica porta di accesso

INTERVENTI DI PROGETTO

- Barriera di progetto

CODICE INTERVENTO

- BANNx Codifica barriera di progetto
- BANN WBS intervento
- x a,b,c.... parte d'opera

QUADRO DI RIFERIMENTO

COMMITTENTE: RFI RETE FERROVIARIA ITALIANA — GRUPPO FERROVIE DELLO STATO ITALIANE

ALTA SORVEGLIANZA: ITALFERR — GRUPPO FERROVIE DELLO STATO ITALIANE

GENERAL CONTRACTOR: Consorzio IricAV Due

INFRASTRUTTURE FERROVIARIE STRATEGICHE DEFINITE DALLA LEGGE OBIETTIVO N. 443/01

PROGETTO DEFINITIVO

LINEA AV/AC VERONA - PADOVA
SUB TRATTA VERONA - VICENZA
1° LOTTO FUNZIONALE VERONA - BIVIO VICENZA

SCENARIO STUDIO ACUSTICO 'ENTRO - FASCIA'

DISEGNO

RUMORE: PROGETTO BARRIERE

PLANIMETRIE: PLANIMETRIA INTERVENTI ANTIRUMORE TAV. 29 DI 42

GENERAL CONTRACTOR		ITALFERR S.p.A.	
ATI bonifica IL PROGETTISTA INTEGRATORE Franco Paolo Bocchetto iscritto all'Ordine degli Ingegneri della Provincia di Rieti al n° 356 - Sez. A settore Civile e Ambientale Data: Dicembre 2018	CONSORZIO IRICAV DUE Il Direttore Dott. Ing. Carlo Ferrante Data: Dicembre 2018	Data:	SCALA : 1:2000

COMMESSA	LOTTO	FASE	ENTE	TIPO DOC.	OPERA/DISCIPLINA	PROGR.	REV.
I N 0 D	0 0	D	I 2	P 6	I M 0 0 0 6	0 6 1	D

ATI bonifica

VISTO ATI BONIFICA

Firma	Data
Ing. FP Bocchetto	Dicembre 2018

Progettazione:

Rev.	Descrizione	Redatto	Data	Verificato	Data	Approvato	Data	Autorizzato
A	EMISSIONE DEFINITIVA	Arch. Ataie	Maggio2015	Ing. Serpi	Maggio2015	Arch. Fieni	Maggio2015	Ing. T.Bastianello
B	REVISIONE ISTRUTTORIA ITALFERR	Arch. Ataie	Luglio2015	Ing. Serpi	Luglio2015	Arch. Fieni	Luglio2015	
C	CIPE + MDP	Arch.Pieronoini	Marzo 2018	Ing. Serpi	Marzo 2018	Arch. Fieni	Marzo 2018	
D	ISTRUTTORIA ITF 2018	Arch.Pieronoini	Dicembre 2018	Ing. Serpi	Dicembre 2018	Arch. Fieni	Dicembre 2018	Data: Dicembre 2018

File:IN0D00DI2P6IM0006061D.DWG	CUP: J41E91000000009	n. Elab.:
	CIG: 3320049F17	