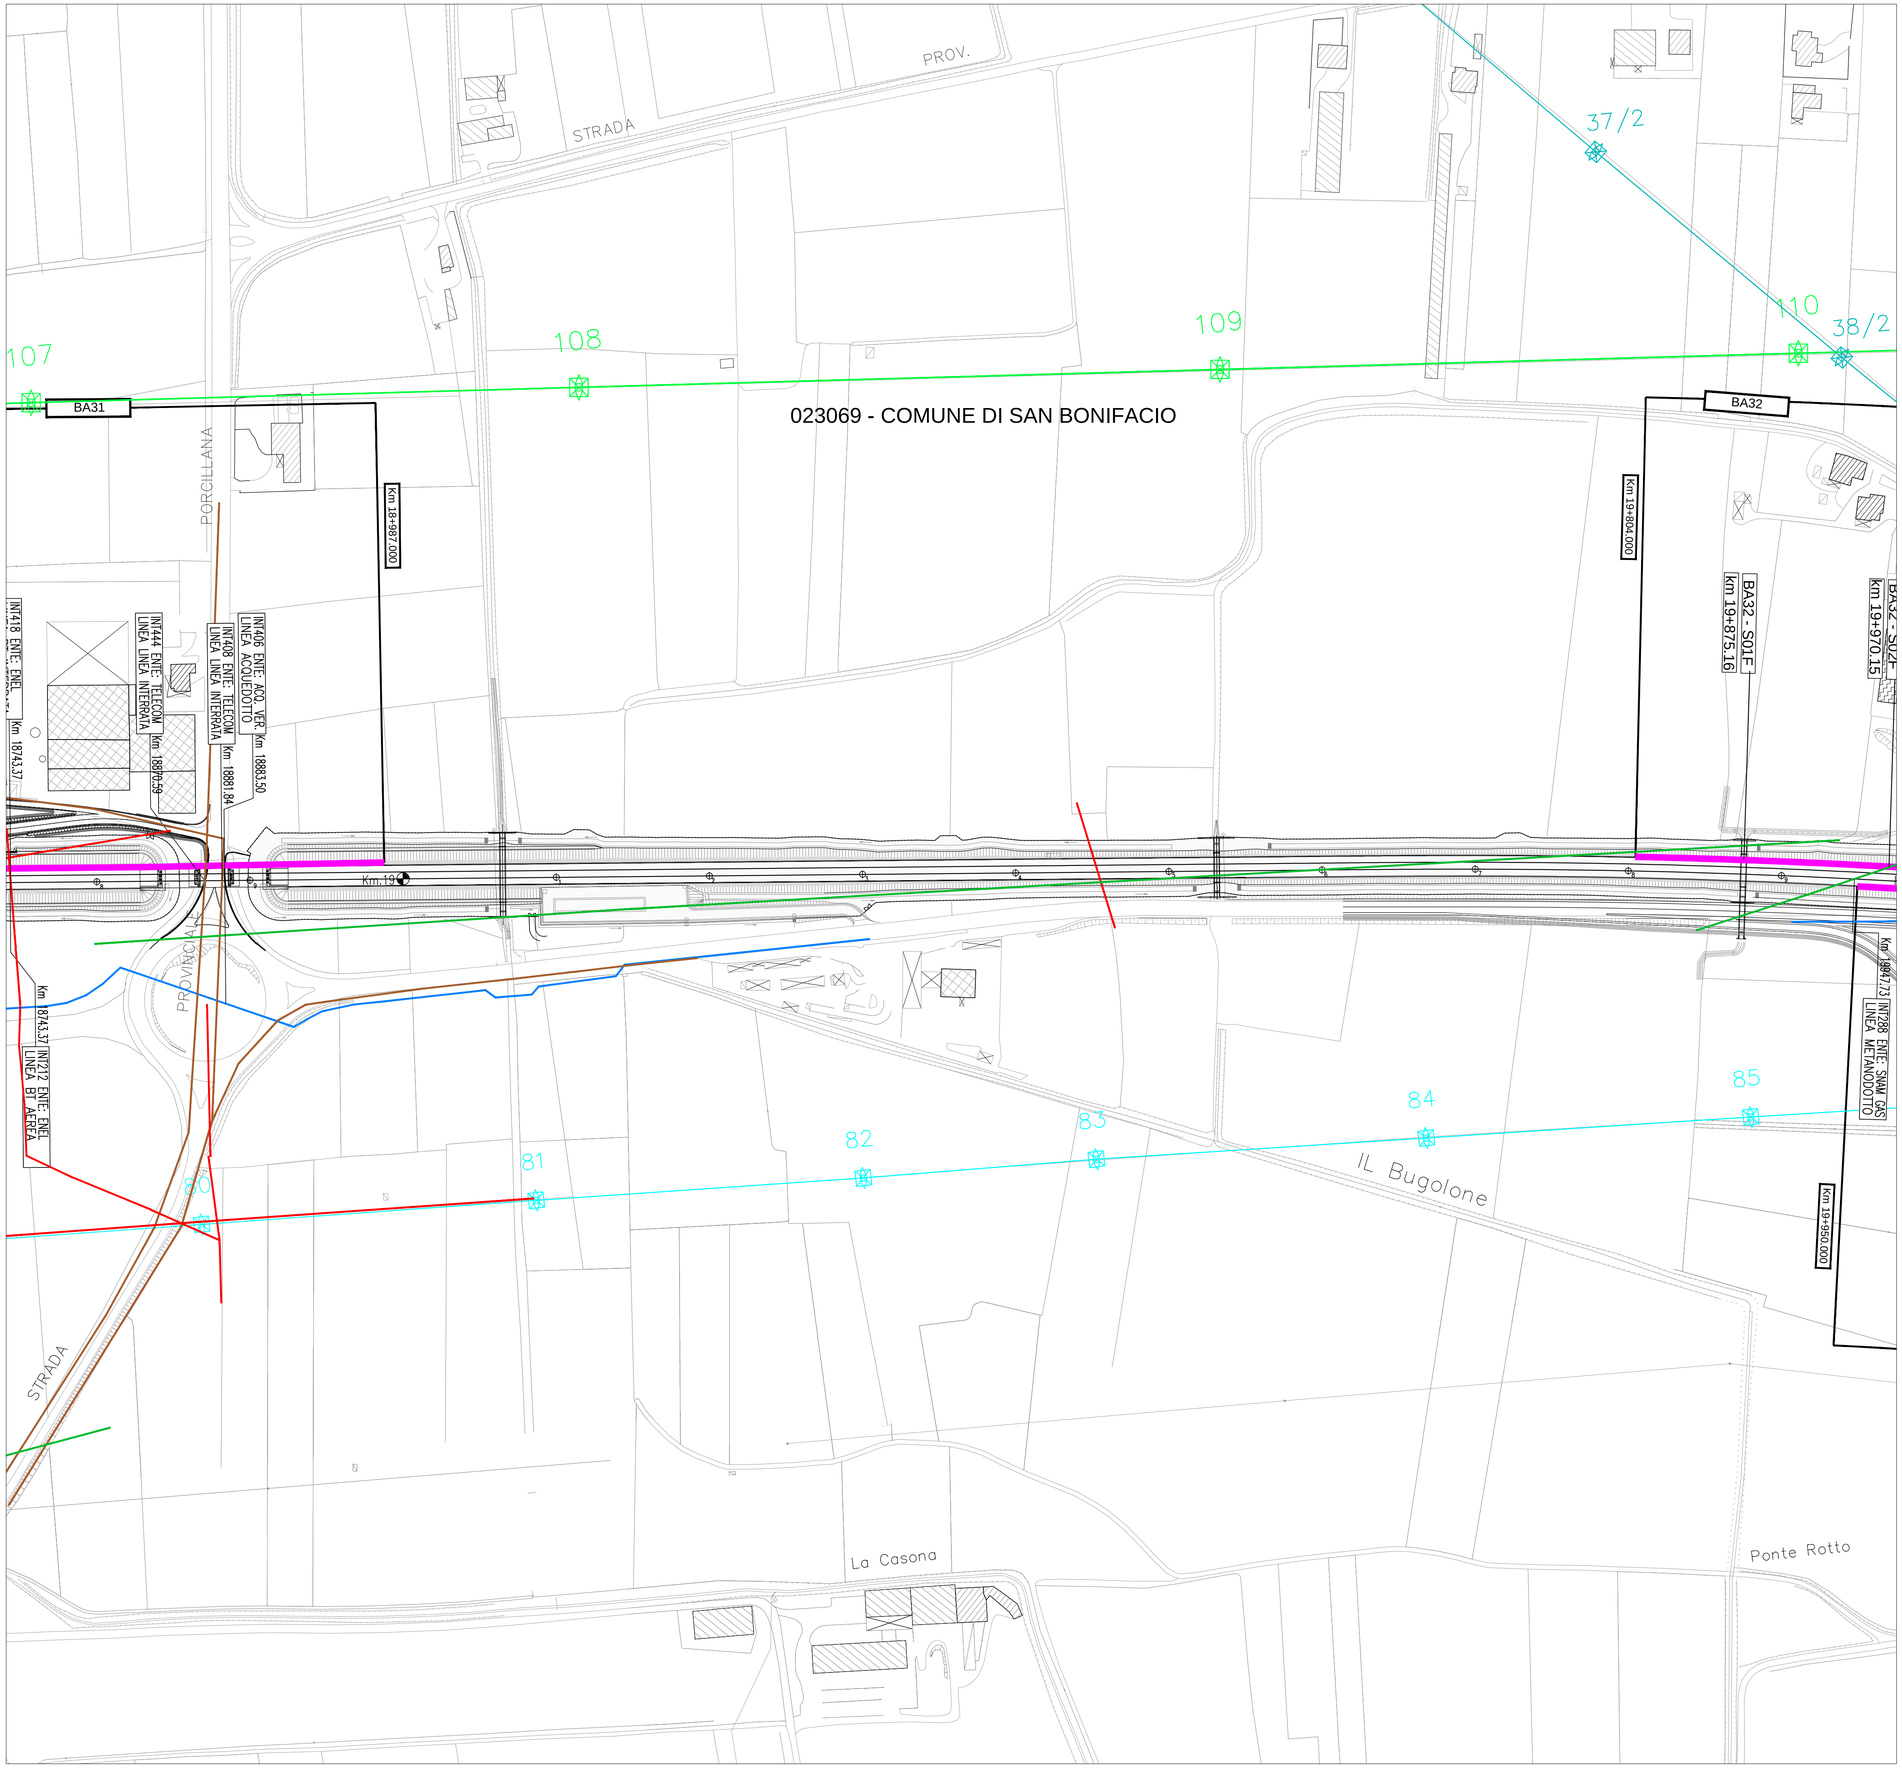

LEGENDA

DESTINAZIONI D'USO DEI FABBRICATI

- Edificio residenziale o assimilabile
- Edificio ospedaliero
- Edificio produttivo
- Edificio uffici o servizi
- Edificio scolastico
- Chiesa o cimitero

INTERVENTI DI PROGETTO

- Barriera di progetto

CODICE INTERVENTO

BANNx	Codifica barriera di progetto
BANN	WBS intervento

CODICE TRAVE DI SCAVALCO

BANN	WBS intervento
SNNW	Codifica scavalco
W=B-C-D-Z-X-F-G	Tipo di trave

INTERFERENZE

- IDRICO
- GAS, OLEODOTTI
- TELECOMUNICAZIONI
- ELETTRICO
- OSSIGENODOTTO
- ELETTRODOTTO INTERRATO PER APPROVIGIONAMENTO SSE
- Edifici Da Demolire

QUADRO DI RIFERIMENTO

COMMITTENTE:

RFI RETE FERROVIARIA ITALIANA
GRUPPO FERROVIE DELLO STATO ITALIANE

ALTA SORVEGLIANZA:

ITALFERR
GRUPPO FERROVIE DELLO STATO ITALIANE

GENERAL CONTRACTOR:

Consorzio IricAV Due

INFRASTRUTTURE FERROVIARIE STRATEGICHE DEFINITE DALLA LEGGE OBIETTIVO N. 443/01

PROGETTO DEFINITIVO

LINEA AV/AC VERONA - PADOVA
SUB TRATTA VERONA - VICENZA
1° LOTTO FUNZIONALE VERONA - BIVIO VICENZA

DISEGNO
RUMORE: PROGETTO BARRIERE
PLANIMETRIE: PLANIMETRIA DELLE RISOLUZIONE DELLE INTERFERENZE TAV. 19 DI 42

GENERAL CONTRACTOR	ITALFERR S.p.A.	
ATI bonifica IL PROGETTISTA INTEGRATORE: Franco Piero Bocchetto iscritto all'Ordine degli Ingegneri della Provincia di Rovigo al n° 1664 - Sez. A settore Civile e Ambientale Data: Marzo 2018	CONSORZIO IRICAV DUE Il Direttore Dott. Ing. Paolo Emilio Pizzarotti Data: Marzo 2018	Data:	SCALA : 1:2000

COMMESSA	LOTTO	FASE	ENTE	TIPO DOC.	OPERA/DISCIPLINA	PROGR.	REV.
I N 0 D	0 0	D	I 2	P 6	I M 0 0 0 6	1 1 5	C

ATI bonifica

VISTO ATI BONIFICA

Firma	Data
Ing. Franco Bocchetto	Marzo 2018

Progettazione:

Rev.	Descrizione	Redatto	Data	Verificato	Data	Approvato	Data	Autorizzato
A	EMISSIONE DEFINITIVA	Arch. Ataie	Maggio2015	Ing. Serpi	Maggio2015	Arch. Fieni	Maggio2015	Ing. T. Bastianello Data: Marzo 2018
B	REVISIONE ISTRUTTORIA ITALFERR	Arch. Ataie	Luglio2015	Ing. Serpi	Luglio2015	Arch. Fieni	Luglio2015	
C	CIPE+MDP	Arch.Pieroncini	Marzo 201	Ing. Serpi	Marzo 20	Arch. Fieni	Marzo 2018	

File:IN0D00DI2P6IM0006115C.DWG	CUP: J41E91000000009	n. Elab.:
	CIG: 3320049F17	