

LEGENDA

DESTINAZIONI D'USO DEI FABBRICATI

- Edificio residenziale o assimilabile
- Edificio ospedaliero
- Edificio produttivo
- Edificio uffici o servizi
- Edificio scolastico
- Chiesa o cimitero

INTERVENTI DI PROGETTO

- Barriera di progetto

CODICE INTERVENTO

BANNx Codifica barriera di progetto

BANN WBS intervento

CODICE TRAVE DI SCAVALCO

BANN WBS intervento


SNNW Codifica scavalco

W=B-C-D-Z-X-F-G Tipo di trave

INTERFERENZE

- IDRICO
- GAS, OLEODOTTI
- TELECOMUNICAZIONI
- ELETTRICO
- OSSIGENODOTTO
- ELETTRODOTTO INTERRATO PER APPROVVIGIONAMENTO SSE
- Edifici Da Demolire

QUADRO DI RIFERIMENTO

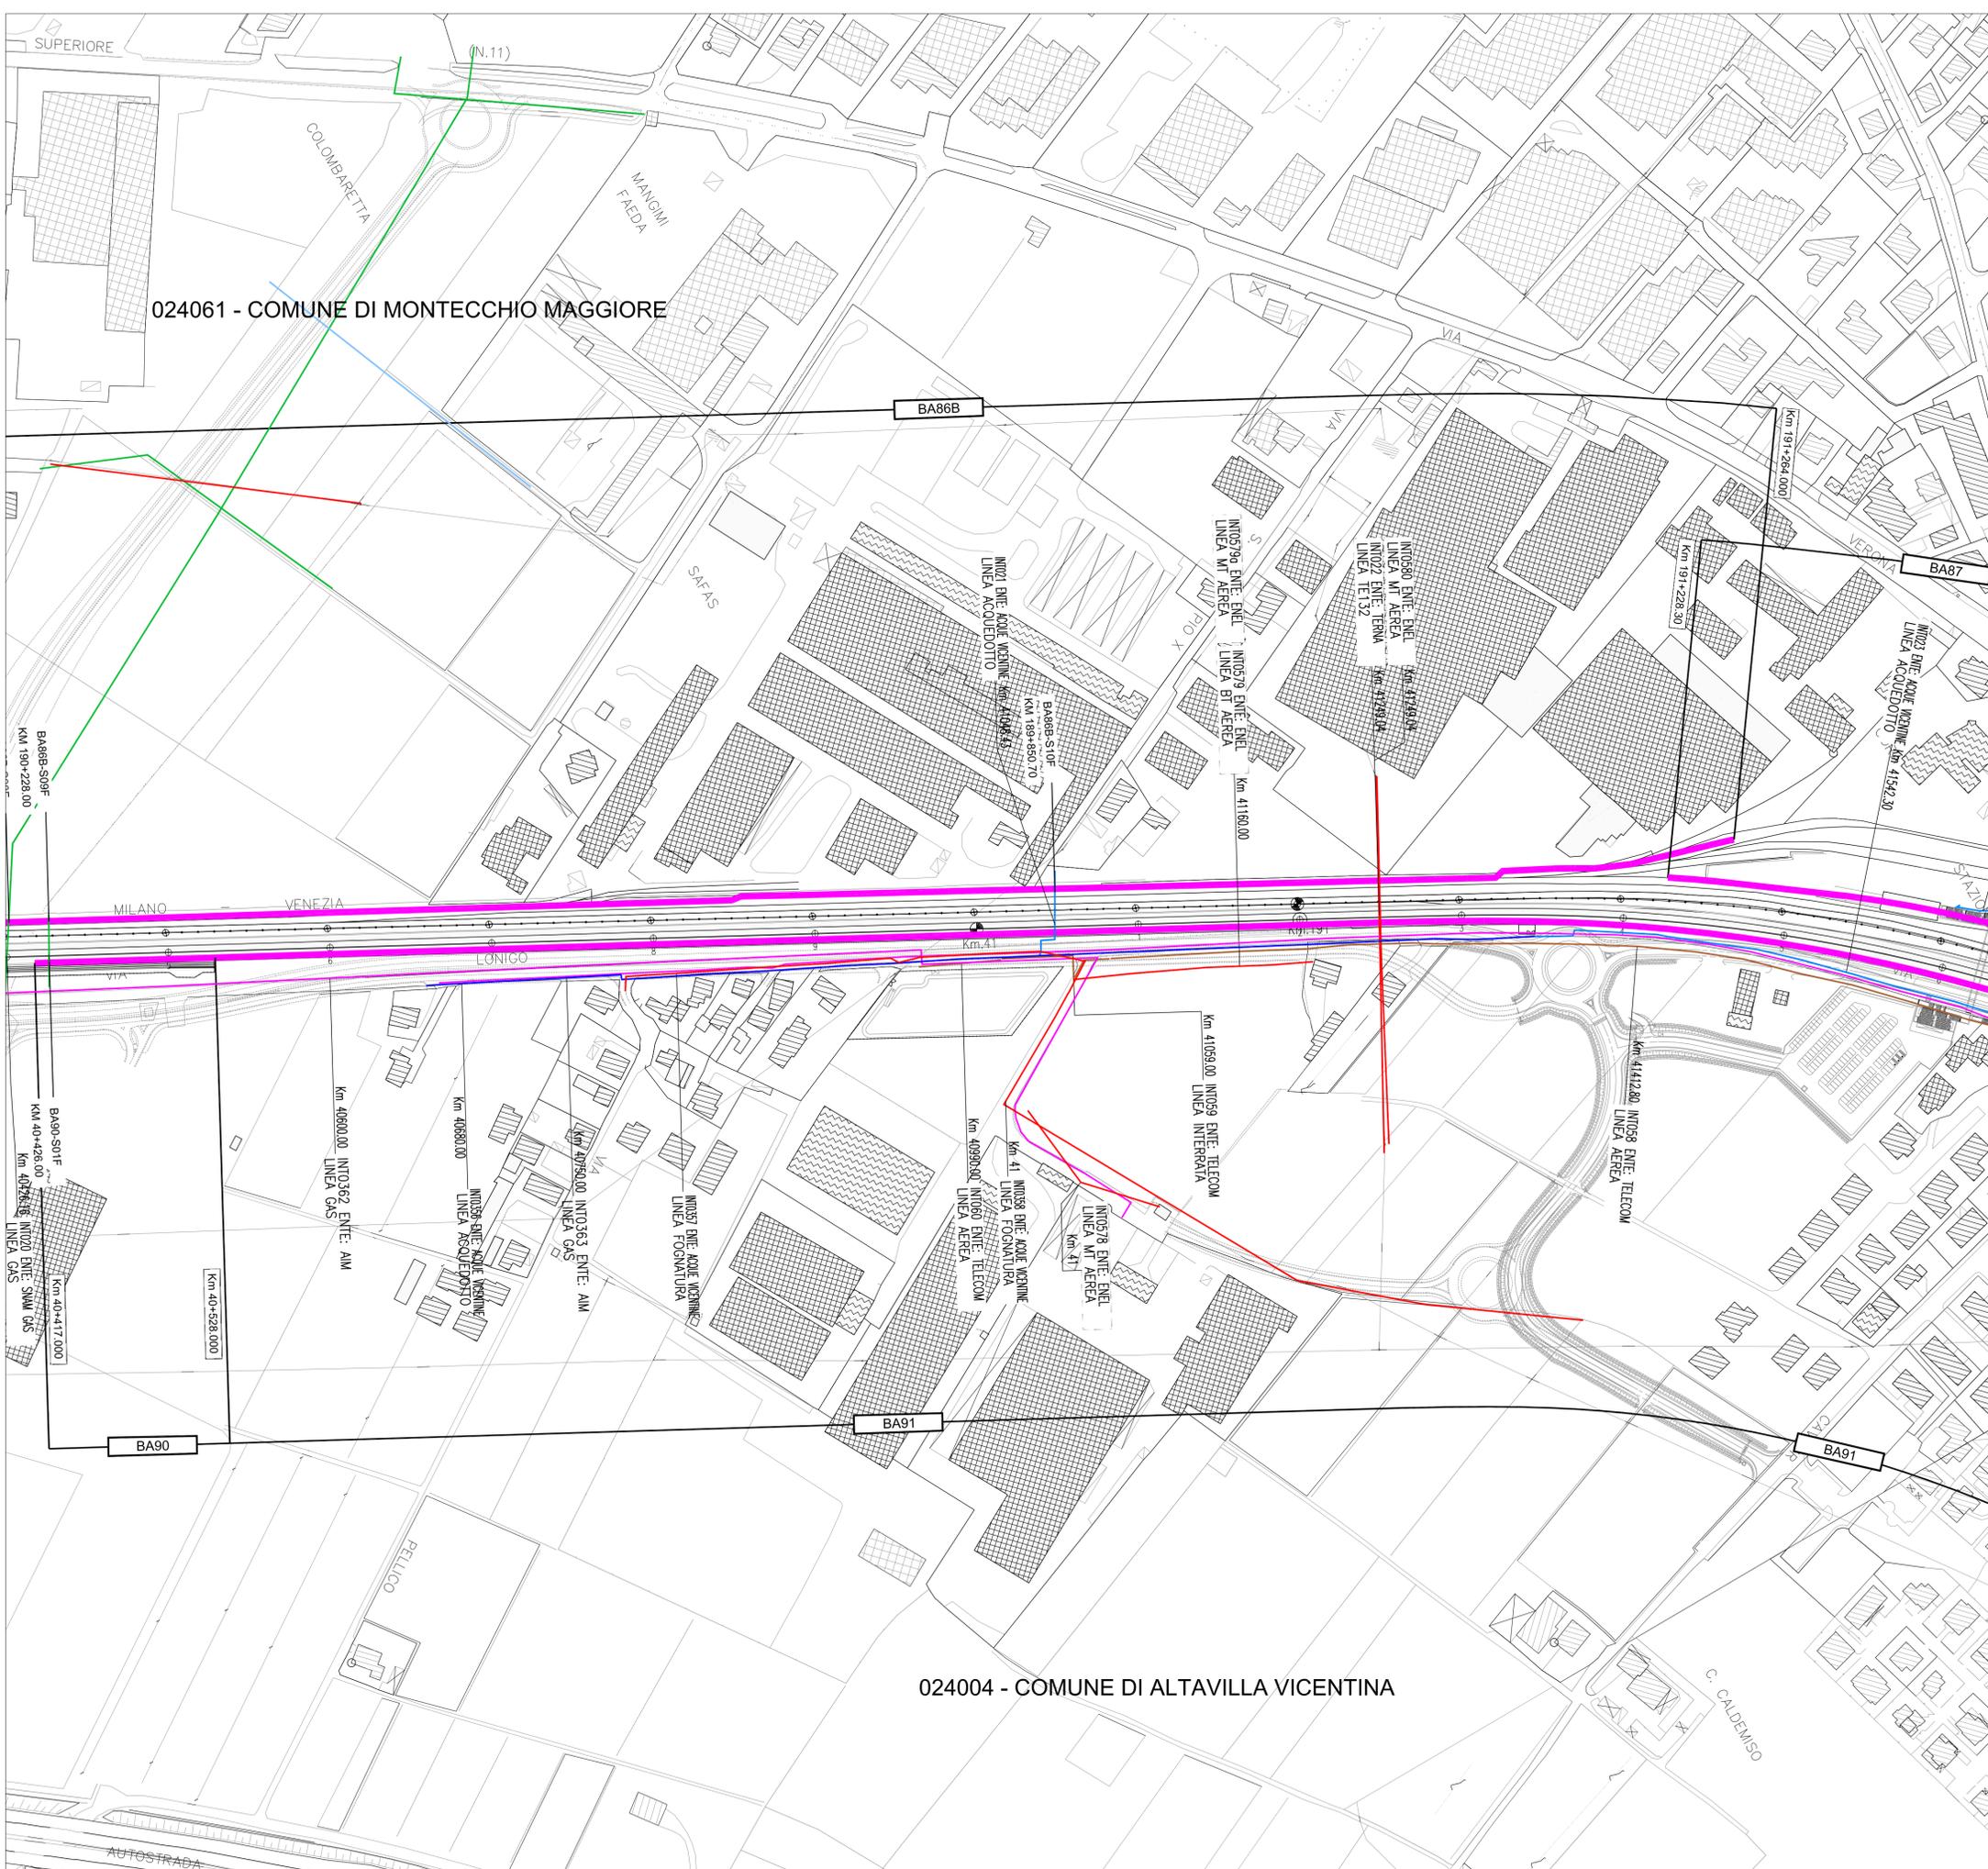

024061 - COMUNE DI MONTECCHIO MAGGIORE

024004 - COMUNE DI ALTAVILLA VICENTINA

COMMITTENTE:
RFI
 RETE FERROVIARIA ITALIANA
 GRUPPO FERROVIE DELLO STATO ITALIANE

ALTA SORVEGLIANZA:
ITAFERR
 GRUPPO FERROVIE DELLO STATO ITALIANE

GENERAL CONTRACTOR:
 Consorzio IricAV Due

INFRASTRUTTURE FERROVIARIE STRATEGICHE DEFINITE DALLA LEGGE OBIETTIVO N. 443/01

PROGETTO DEFINITIVO
LINEA AV/AC VERONA - PADOVA
SUB TRATTA VERONA - VICENZA
1° LOTTO FUNZIONALE VERONA - BIVIO VICENZA

DISEGNO
 RUMORE: PROGETTO BARRIERE
 PLANIMETRIE: PLANIMETRIA DELLE RISOLUZIONE DELLE INTERFERENZE TAV. 39 DI 42

GENERAL CONTRACTOR		ITAFERR S.p.A.		SCALA :
CONSORZIO IRICAV DUE # Direttore				1:2000
IL PROGETTISTA INTEGRATORE Franco Pirovano Autore del Progetto Integrato Provincia di Verona Settore Criteri e Attività Urbanistica Data: Marzo 2018		Data: Marzo 2018		

COMMESSA	LOTTO	FASE	ENTE	TIPO DOC.	OPERA/DISCIPLINA	PROGR.	REV.
IN0D	02	D	I2	P6	IM0006	562	B

VISTO ATI BONIFICA		Firma		Data		
				Marzo 2018		
Progettazione:	Redatto	Data	Verificato	Approvato	Data	Autorizzato
Rev. A	EMISSIONE DEFINITIVA	Arch. Atale	Ing. Serpi	Arch. Fienti	Giugno 2015	Ing. T. Bastianello
Rev. B	CIPE-MDP	Arch. Pierandrea	Ing. Serpi	Arch. Fienti	Marzo 2018	
						Data: Marzo 2018