

DESTINAZIONI D'USO DEI FABBRICATI

- Edificio residenziale o assimilabile
- Edificio ospedaliero
- Edificio produttivo
- Edificio uffici o servizi
- Edificio scolastico
- Chiesa o cimitero

INTERVENTI DI PROGETTO

- Barriera di progetto

CODICE INTERVENTO

BANNx Codifica barriera di progetto

BANN WBS intervento

CODICE TRAVE DI SCAVALCO

BANN WBS intervento


SNNW Codifica scavalco

W=B-C-D-Z-X-F-G Tipo di trave

INTERFERENZE

- IDRICO
- GAS, OLEODOTTI
- TELECOMUNICAZIONI
- ELETTRICO
- OSSIGENODOTTO
- ELETTRODOTTO INTERRATO PER APPROVVIGIONAMENTO SSE
- Edifici Da Demolire

QUADRO DI RIFERIMENTO

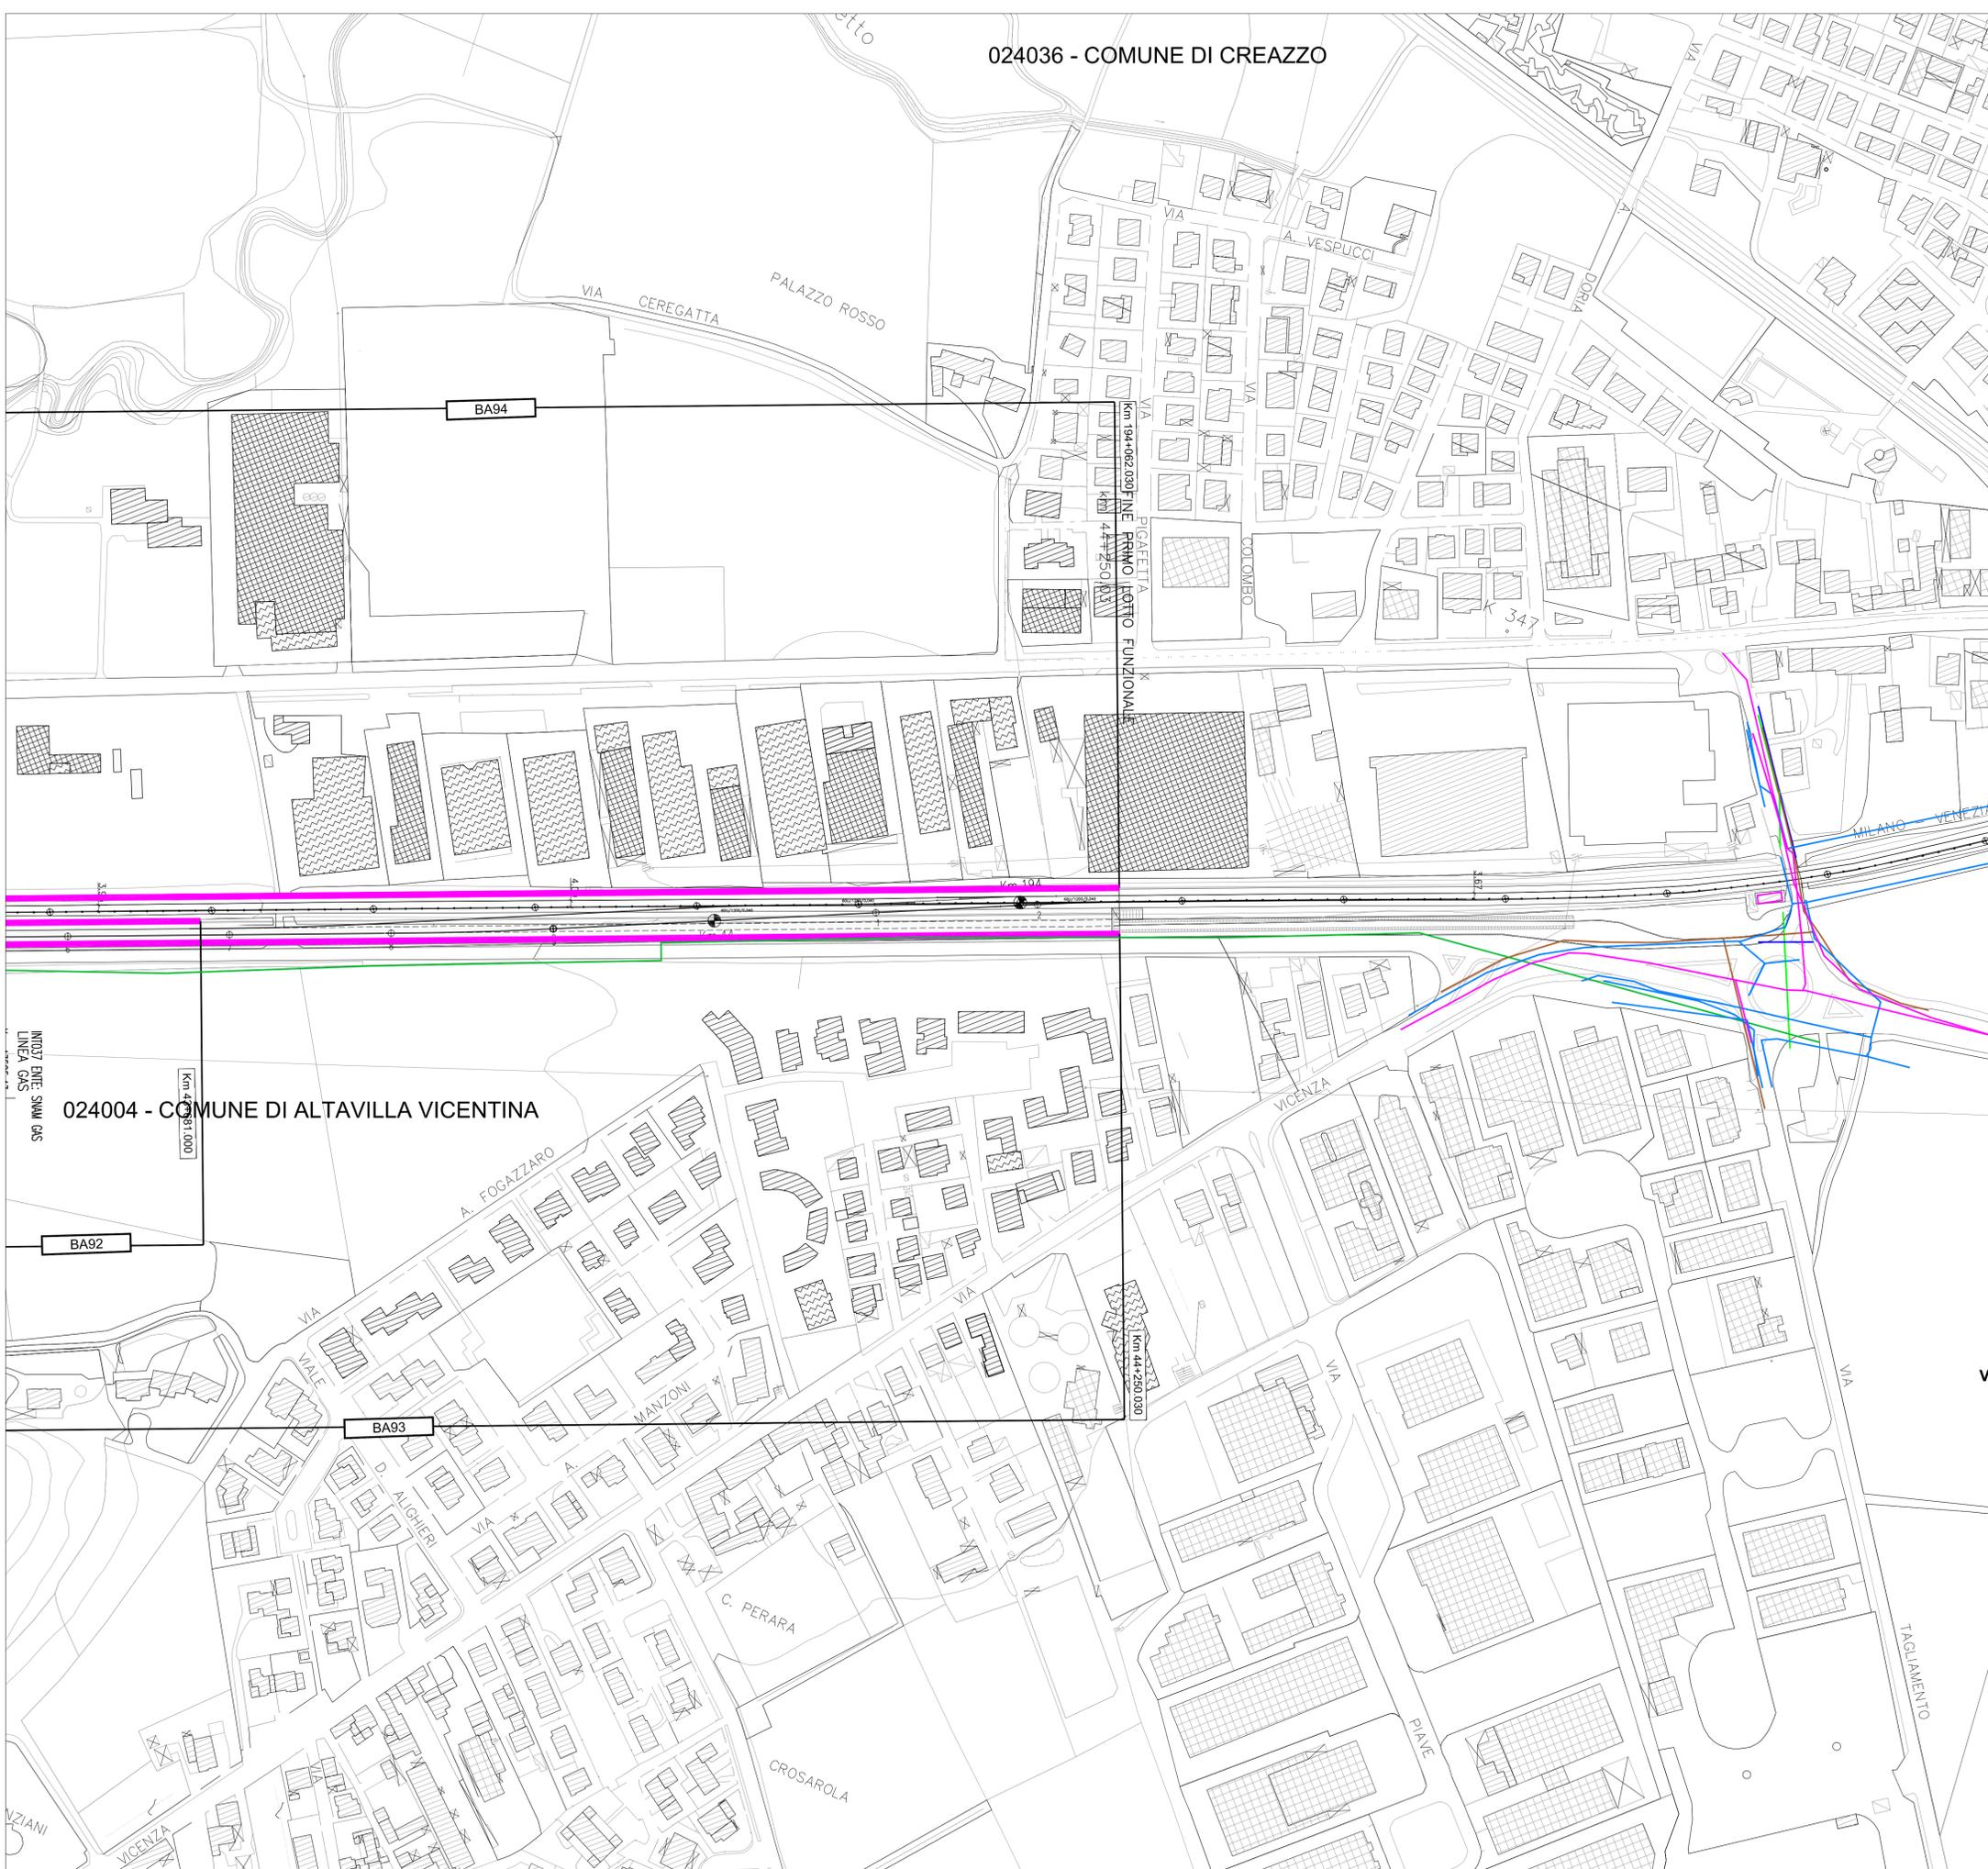

024004 - COMUNE DI ALTAVILLA VICENTINA

VICENZA

COMMITTENTE: **RFI**
RETE FERROVIARIA ITALIANA
GRUPPO FERROVIE DELLO STATO ITALIANE

ALTA SORVEGLIANZA: **ITAFERR**
GRUPPO FERROVIE DELLO STATO ITALIANE

GENERAL CONTRACTOR: **Consorzio IricAV Due**

INFRASTRUTTURE FERROVIARIE STRATEGICHE DEFINITE DALLA LEGGE OBIETTIVO N. 443/01

PROGETTO DEFINITIVO

LINEA AV/AC VERONA - PADOVA
SUB TRATTA VERONA - VICENZA
1° LOTTO FUNZIONALE VERONA - BIVIO

DISEGNO
RUMORE: PROGETTO BARRIERE
PLANIMETRIE: PLANIMETRIA DELLE RISOLUZIONI DELLE INTERFERENZE TAV. 42 DI 42

GENERAL CONTRACTOR		ITAFERR S.p.A.		SCALA:
CONSORZIO IRICAV DUE # Direttore		Data: Marzo 2018		1:2000

IL PROGETTISTA INTEGRATORE:
Franco Pirovano
Ingegnere
Aut. Min. 10/04/1994
Settore C/4 - A/10/04/1994

COMMESSA	LOTTO	FASE	ENTE	TIPO DOC.	OPERA/DISCIPLINA	PROGR.	REV.
IN0D	02	D	I2	P6	IM0006	565	C

VISTO ATTI BONIFICA		Firma	Data
Progettazione:			Marzo 2018

Rev.	Descrizione	Redatto	Data	Verificato	Data	Approvato	Data	Autorizzato
A	EMISSIONE DEFINITIVA	Arch. Atale	Giugno 2015	Ing. Serpi	Giugno 2015	Arch. Fieni	Giugno 2015	Ing. T. Bastianello
B	NUOVA EMISSIONE	Arch. Atale	Settembre 2015	Ing. Serpi	Settembre 2015	Arch. Fieni	Settembre 2015	
C	CIPE-MDP	Arch. Pirovano	Marzo 2018	Ing. Serpi	Marzo 2018	Arch. Fieni	Marzo 2018	

File: IN0D02D2P8IM0006565C.DWG CUP: J41E9100000009 n. Elab.:
CIG: 3320049F17