

LEGENDA

INTERVENTI DI PROGETTO

Fondazioni barriere antirumore

SIMBOLOGIA

Barriera antirumore esistente

Confine Comunale


Confine Provinciale

CODICE FONDAZIONE

BANN Codifica barriera di progetto

BANN-FNN WBS intervento fondazioni - numero progressivo

QUADRO DI RIFERIMENTO

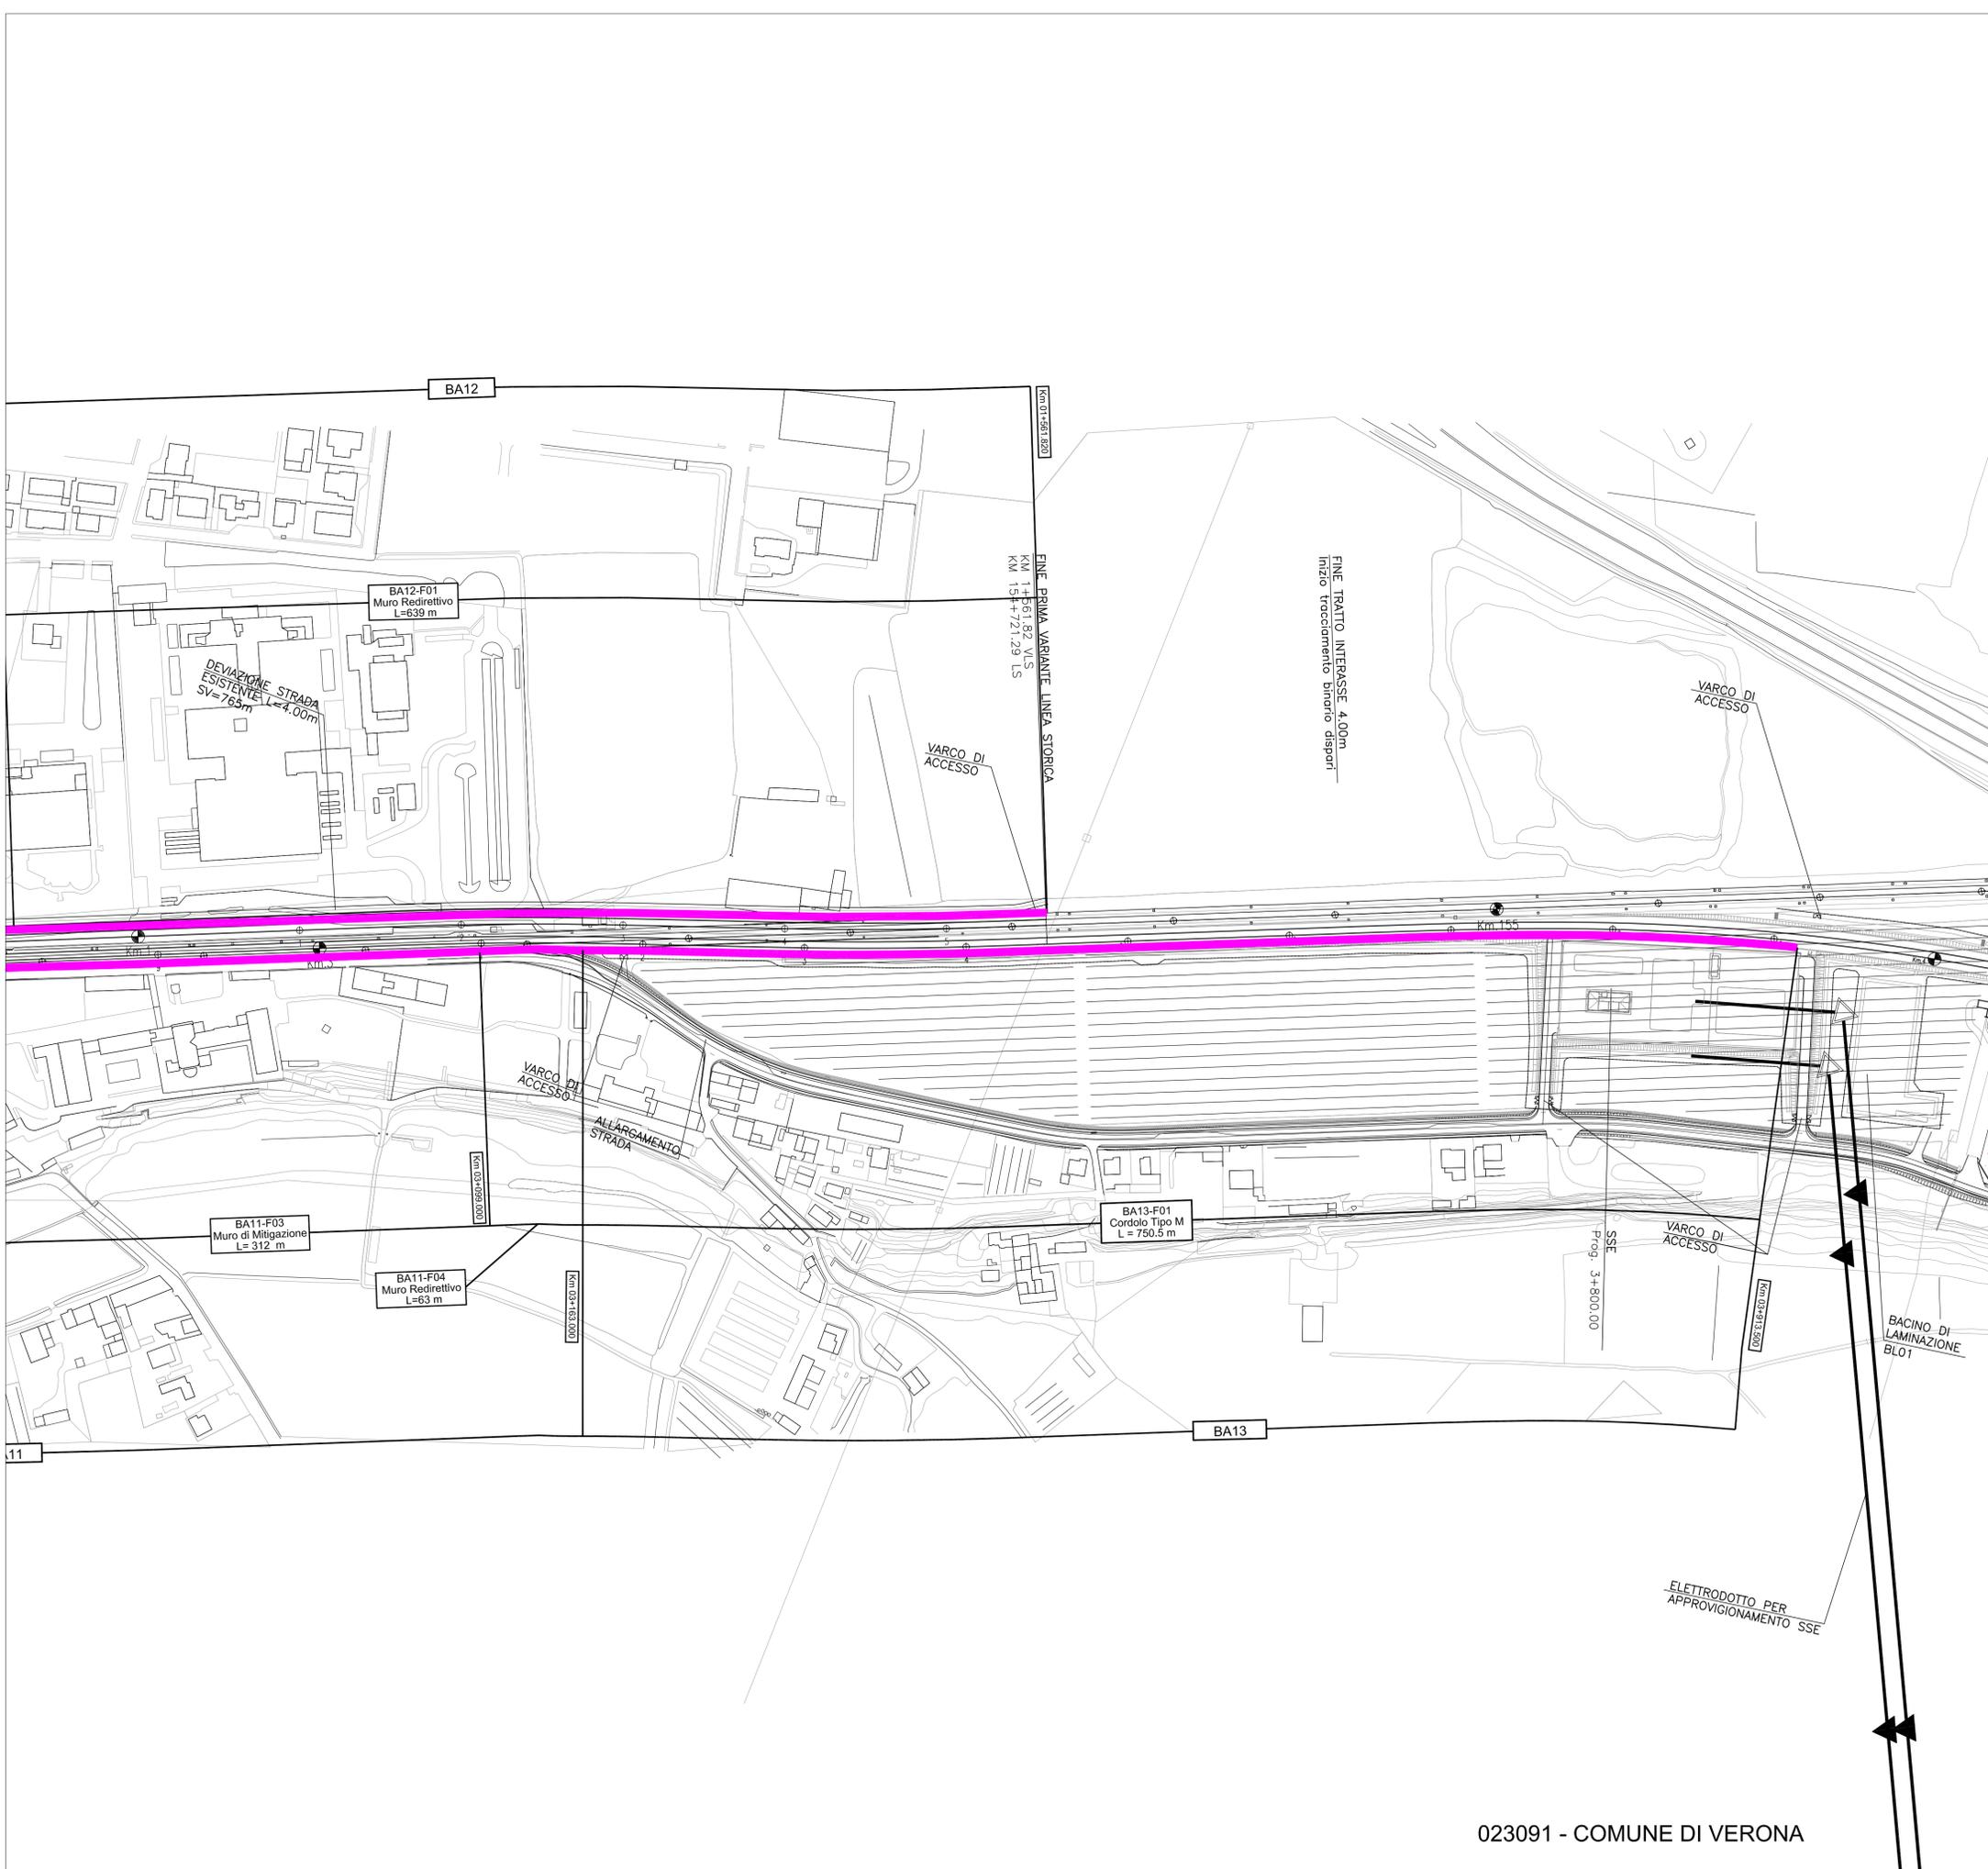

023091 - COMUNE DI VERONA

COMMITTENTE:

 RETE FERROVIARIA ITALIANA
 GRUPPO FERROVIE DELLO STATO ITALIANE

ALTA SORVEGLIANZA:

 GRUPPO FERROVIE DELLO STATO ITALIANE

GENERAL CONTRACTOR:

 Consorzio Iricav Due

INFRASTRUTTURE FERROVIARIE STRATEGICHE DEFINITE DALLA
 LEGGE OBIETTIVO N. 443/01

PROGETTO DEFINITIVO
 LINEA AV/AC VERONA - PADOVA
 SUB TRATTA VERONA - VICENZA
 1° LOTTO FUNZIONALE VERONA - BIVIO VICENZA

DISEGNO
 RUMORE: PROGETTO BARRIERE
 PLANIMETRIE: PLANIMETRIA FONDAZIONI E ANCORAGGI TAV. 4 DI 42

GENERAL CONTRACTOR		ITALFERR S.p.A.		SCALA: 1:2000
 IL PROGETTISTA INTEGRATORE Franco Pirozzi Direttore Ufficio di Direzione Regionale Provincia di Verona Settore C&B e Antirumore Data: Marzo 2018		CONSORZIO IRICAV DUE Direttore Data: Marzo 2018		

COMMESSA	LOTTO	FASE	ENTE	TIPO DOC.	OPERA/DISCIPLINA	PROGR.	REV.
IN0D	02	D	I2	P6	IM00006	569	A

		VISTO ATI BONIFICA Firma Data Marzo 2018							
Progettazione:	Rev.	Descrizione	Redatto	Data	Verificato	Data	Approvato	Data	Autorizzato
A		CIPE + MDP	Arch. Pirozzi	Marzo 2018	Ing. Serpi	Marzo 2018	Arch. Fieni	Marzo 2018	Ing. T. Bastianello

File: IN0D02DZP8IM0006569A.DWG CUP: J41E9100000009 n. Elab.:
 CIG: 3320049F17