

LEGENDA

INTERVENTI DI PROGETTO

Fondazioni barriere antirumore

SIMBOLOGIA

Barriera antirumore esistente

Confine Comunale


Confine Provinciale

CODICE FONDAZIONE

BANN Codifica barriera di progetto

BANN-FNN WBS intervento fondazioni - numero progressivo

QUADRO DI RIFERIMENTO

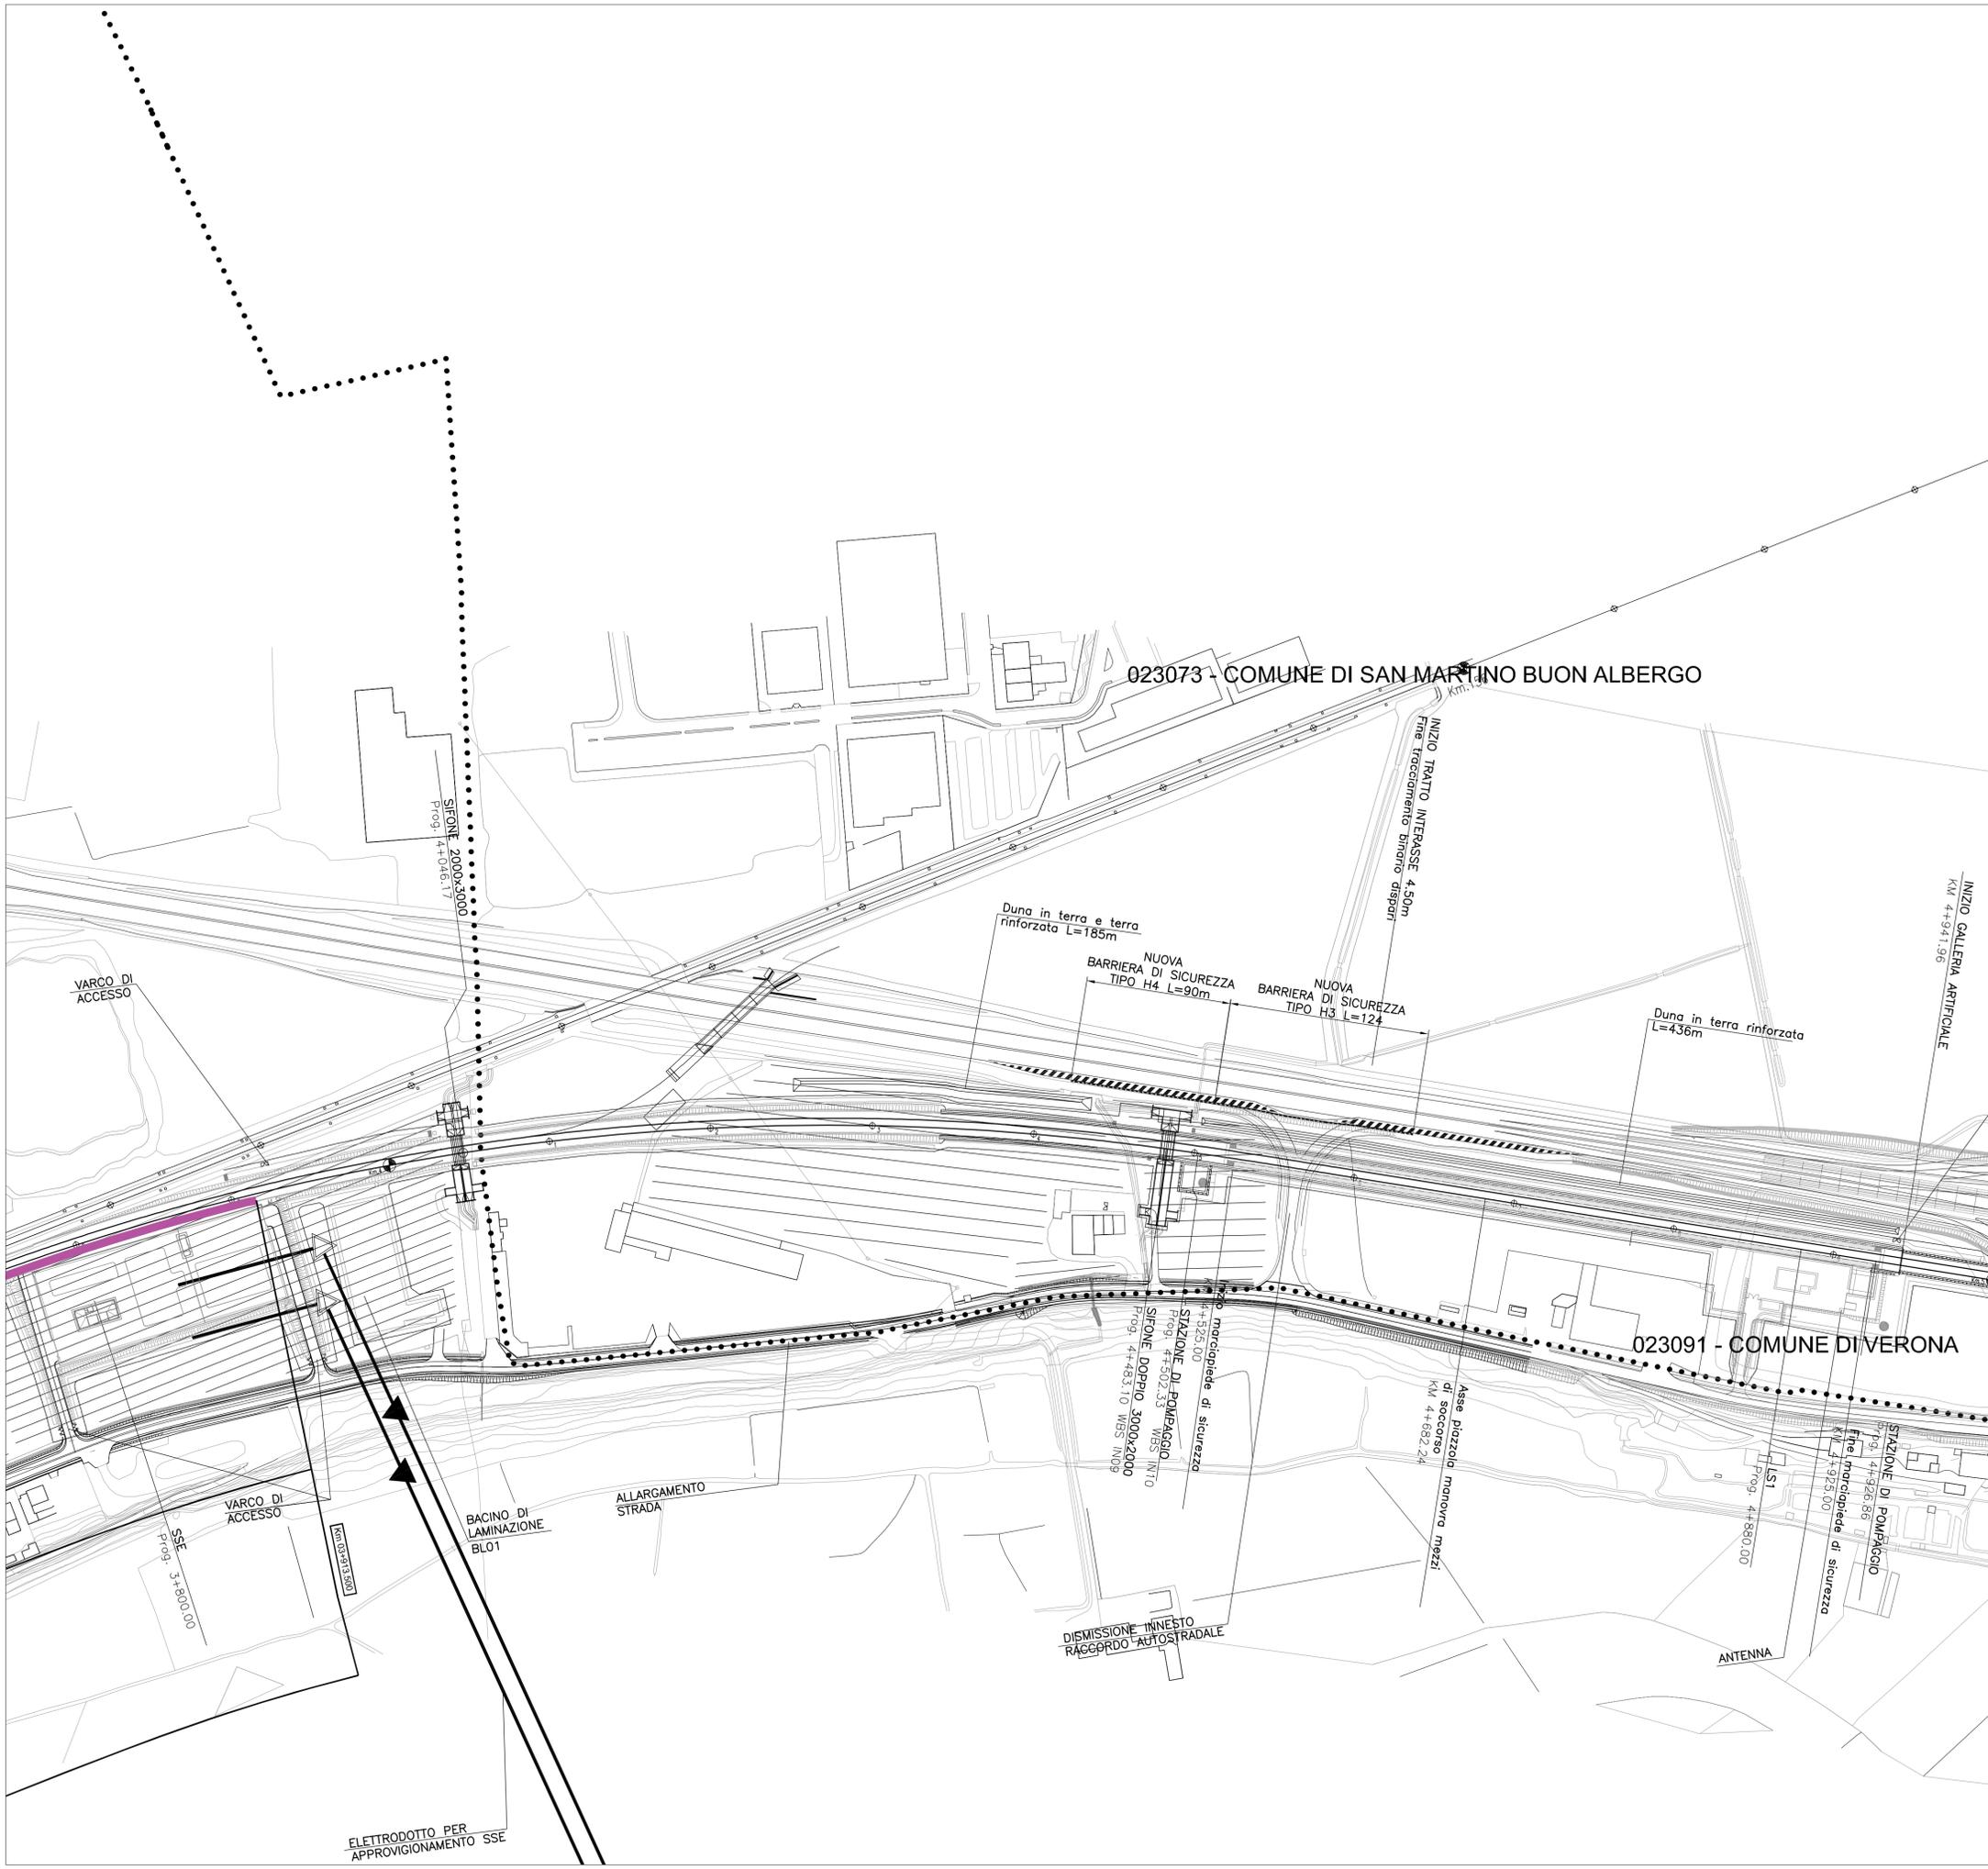

COMMITTENTE: **RFI**
RETE FERROVIARIA ITALIANA
GRUPPO FERROVIE DELLO STATO ITALIANE

ALTA SORVEGLIANZA: **ITALFERR**
GRUPPO FERROVIE DELLO STATO ITALIANE

GENERAL CONTRACTOR: **Consorzio IricAV Due**

INFRASTRUTTURE FERROVIARIE STRATEGICHE DEFINITE DALLA LEGGE OBIETTIVO N. 443/01

PROGETTO DEFINITIVO

**LINEA AV/AC VERONA - PADOVA
SUB TRATTA VERONA - VICENZA
1° LOTTO FUNZIONALE VERONA - BIVIO VICENZA**

DISEGNO
RUMORE: PROGETTO BARRIERE
PLANIMETRIE: PLANIMETRIA FONDAZIONI E ANCORAGGI TAV. 5 DI 42

GENERAL CONTRACTOR		ITALFERR S.p.A.		SCALA:
ATI bonifica IL PROGETTISTA INTEGRATORE Franco Paolo Bonifica Ingegnere Via S. Maria 10 37040 Veroneta (Verona) Tel. 0445/244111 Fax 0445/244112 Data: Marzo 2018		CONSORZIO IRICAV DUE Il Direttore <i>Dott. Ing. Paolo Bonifica</i> Data: Marzo 2018		1:2000

COMMESSA	LOTTO	FASE	ENTE	TIPO DOC.	OPERA/DISCIPLINA	PROGR.	REV.
IN0D	02	D	I2	P6	IM0006	570	A

ATI bonifica		VISTO ATI BONIFICA						
Progettazione:		Firma Ing. P. Bonifica Data Marzo 2018						
Rev.	Descrizione	Redatto	Data	Verificato	Data	Approvato	Data	Autorizzato
A	CIPE + MDP	Arch. Pieronchi	Marzo 2018	Ing. Serpi	Marzo 2018	Arch. Fieni	Marzo 2018	Ing. T. Bastianello

Stampa: **ITALFERR**
16240
Data: Marzo 2018

File: IN0D02D12P8IM0006570A.DWG CUP: J41E9100000009 n. Elab.:
CIG: 3320049F17