


LEGENDA

INTERVENTI DI PROGETTO  
 Fondazioni barriere antirumore

SIMBOLOGIA  
 Barriera antirumore esistente  
 Confine Comunale  
 Confine Provinciale

CODICE FONDAZIONE  
**BANN** Codifica barriera di progetto  
**BANN-FNN** WBS intervento fondazioni - numero progressivo

QUADRO DI RIFERIMENTO

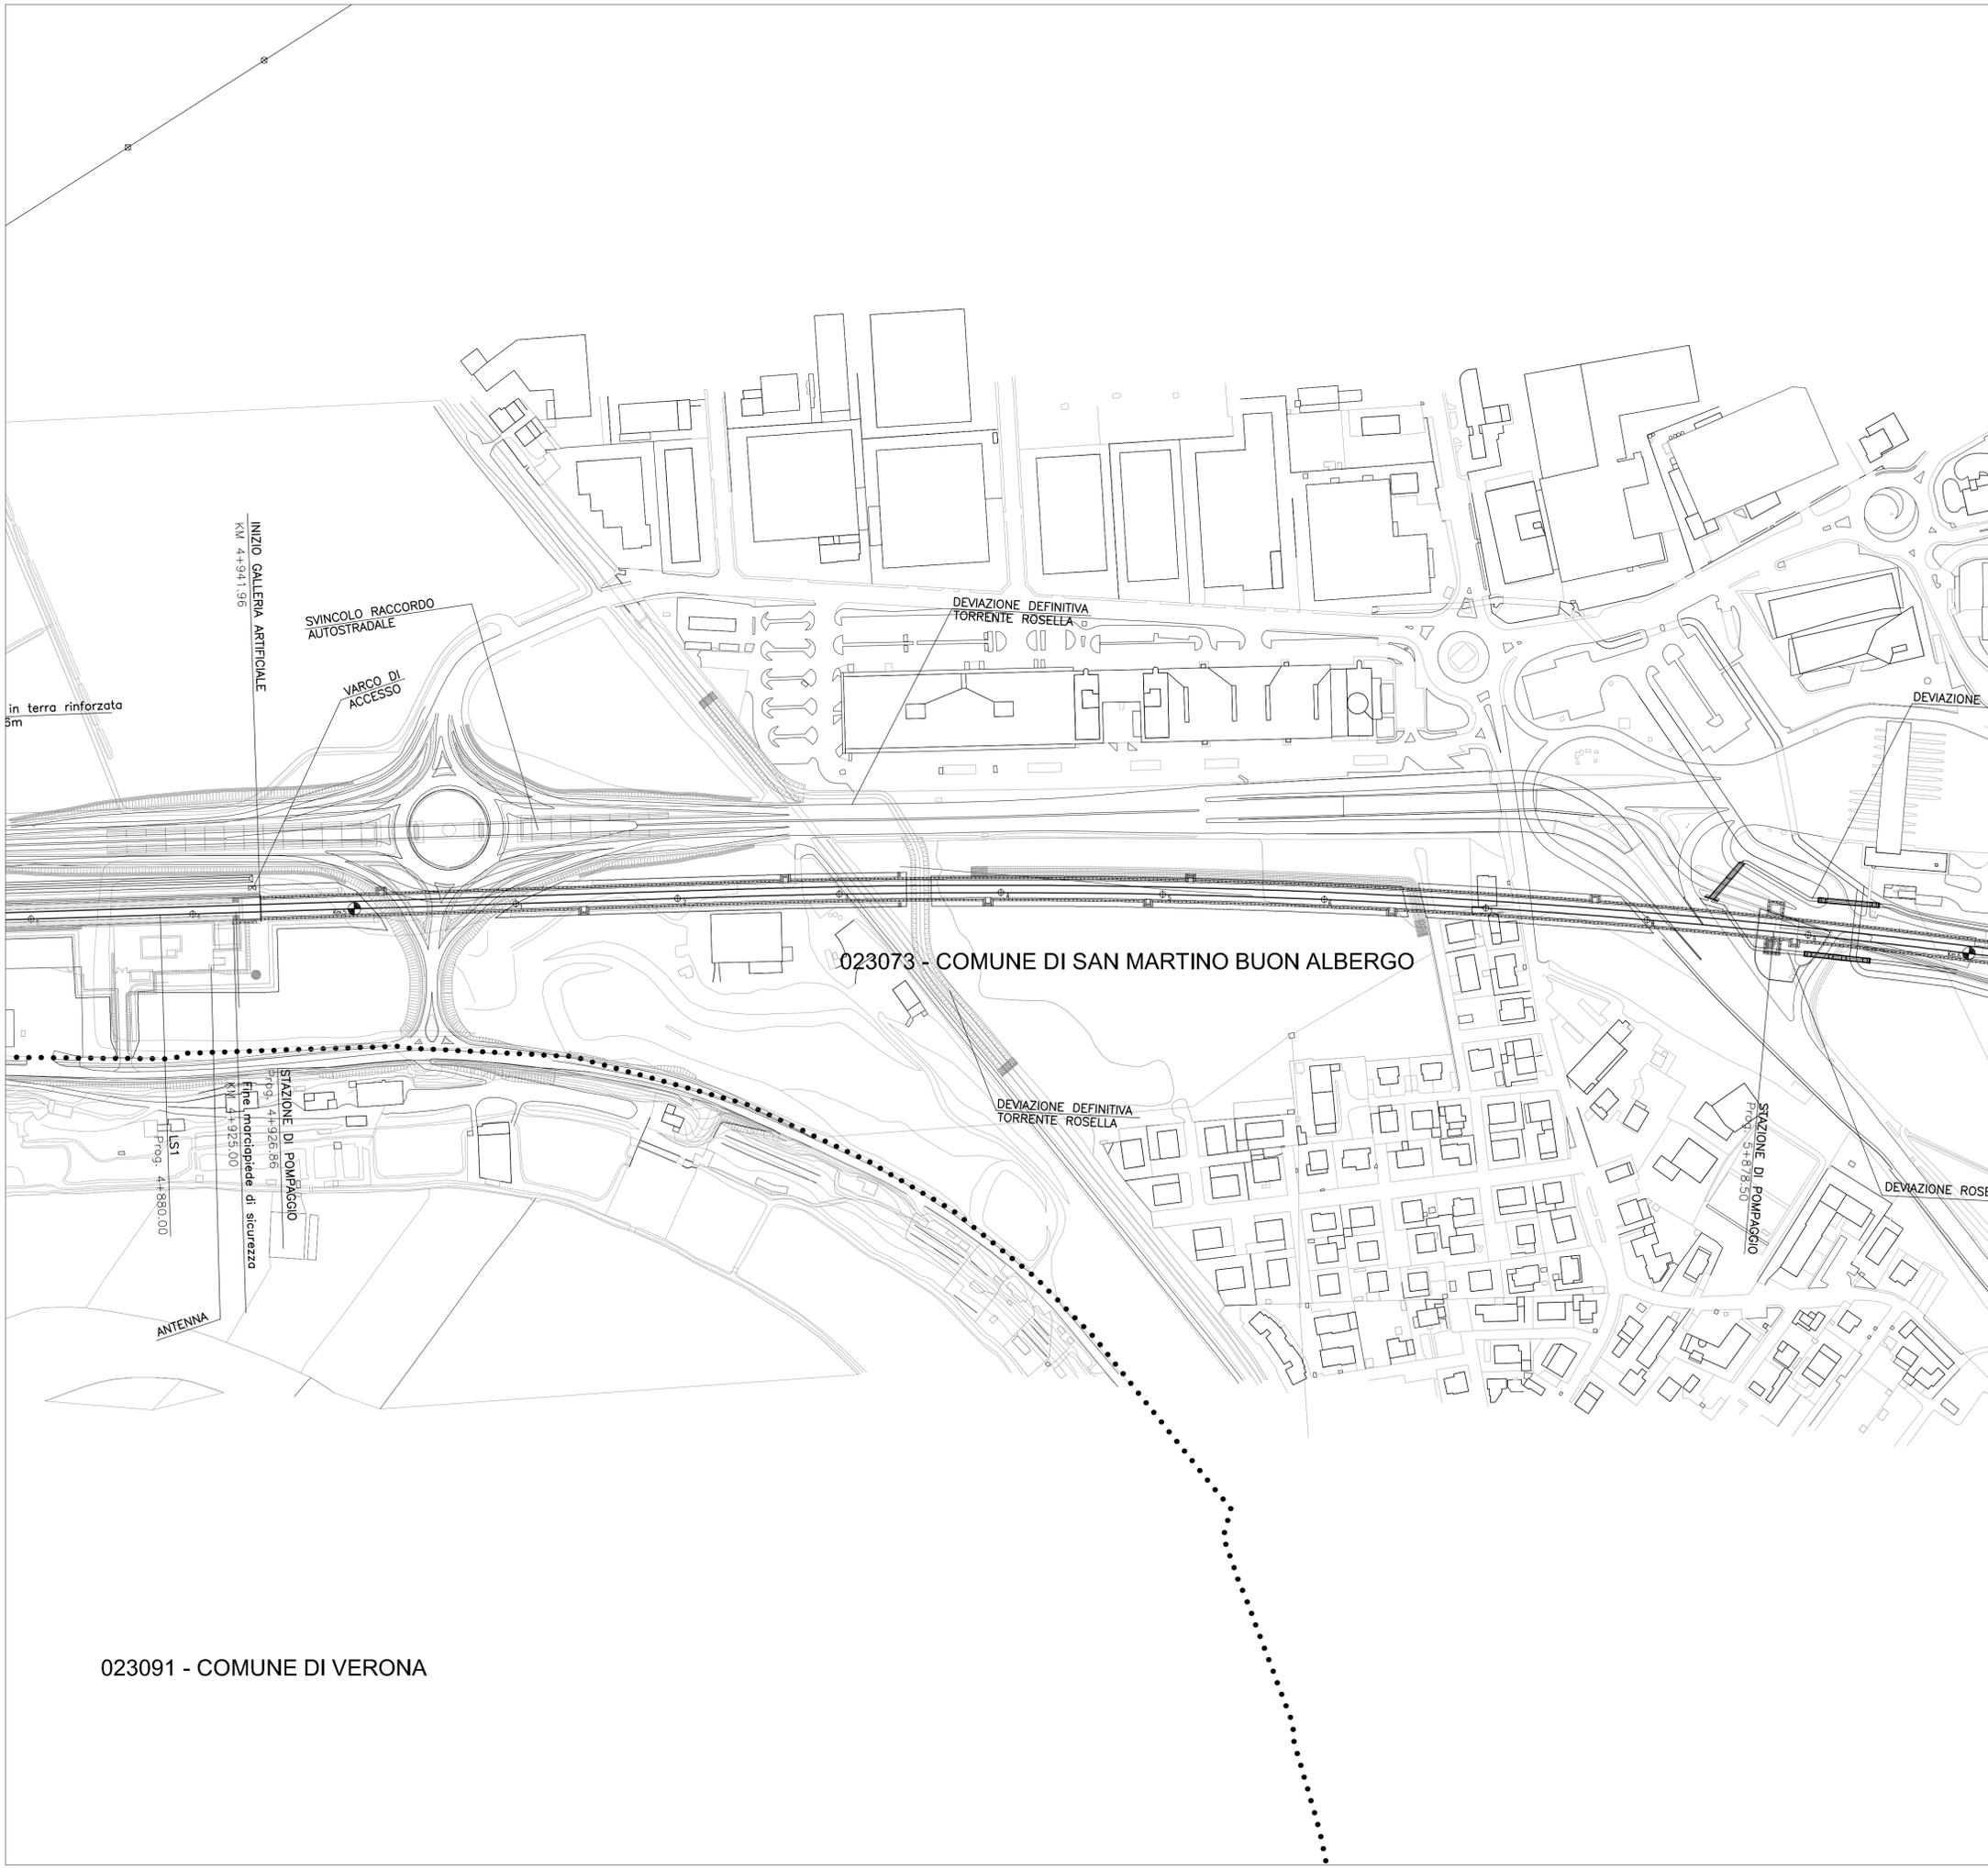

COMMITTENTE:  **RFI**  
 RETE FERROVIARIA ITALIANA  
 GRUPPO FERROVIE DELLO STATO ITALIANE

ALTA SORVEGLIANZA:  **ITAFERR**  
 GRUPPO FERROVIE DELLO STATO ITALIANE

GENERAL CONTRACTOR:  Consorzio Iricav Due

**INFRASTRUTTURE FERROVIARIE STRATEGICHE DEFINITE DALLA LEGGE OBIETTIVO N. 443/01**

**PROGETTO DEFINITIVO**  
**LINEA AV/AC VERONA - PADOVA**  
**SUB TRATTA VERONA - VICENZA**  
**1° LOTTO FUNZIONALE VERONA - BIVIO VICENZA**

DISEGNO  
 RUMORE: PROGETTO BARRIERE  
 PLANIMETRIE: PLANIMETRIA FONDAZIONI E ANCORAGGI TAV. 6 DI 42

GENERAL CONTRACTOR		ITAFERR S.p.A.		SCALA : 1:2000
<b>ATI bonifica</b> IL PROGETTISTA INTEGRATORE Franco Paolo Bonchitto Architetto Via... Data: Marzo 2018	CONSORZIO IRICAV DUE # Direttore  Data: Marzo 2018		Data:	

COMMESSA	LOTTO	FASE	ENTE	TIPO DOC.	OPERA/DISCIPLINA	PROGR.	REV.
IN0D	02	D	I2	P6	IM0006	571	A

<b>ATI bonifica</b>		VISTO ATI BONIFICA	
Progettazione:		Firma 	Data Marzo 2018
Rev.	Descrizione	Redatto Arch. Pieroni Marzo 2018	Verificato Ing. Serpi Marzo 2018
A	CIPE + MDP		Approvato Arch. Fieni Marzo 2018
			Autorizzato Ing. T. Bastianello Marzo 2018

File: IN0D02D12P6IM0006571A.DWG CUP: J41E9100000009 n. Elab.:  
 CIG: 3320049F17