

LEGENDA

INTERVENTI DI PROGETTO

Fondazioni barriere antirumore

SIMBOLOGIA

Barriera antirumore esistente

Confine Comunale

Confine Provinciale


CODICE FONDAZIONE

BANN Codifica barriera di progetto

BANN-FNN WBS intervento fondazioni - numero progressivo

023073 - COMUNE DI SAN MARTINO BUON ALBERGO

QUADRO DI RIFERIMENTO

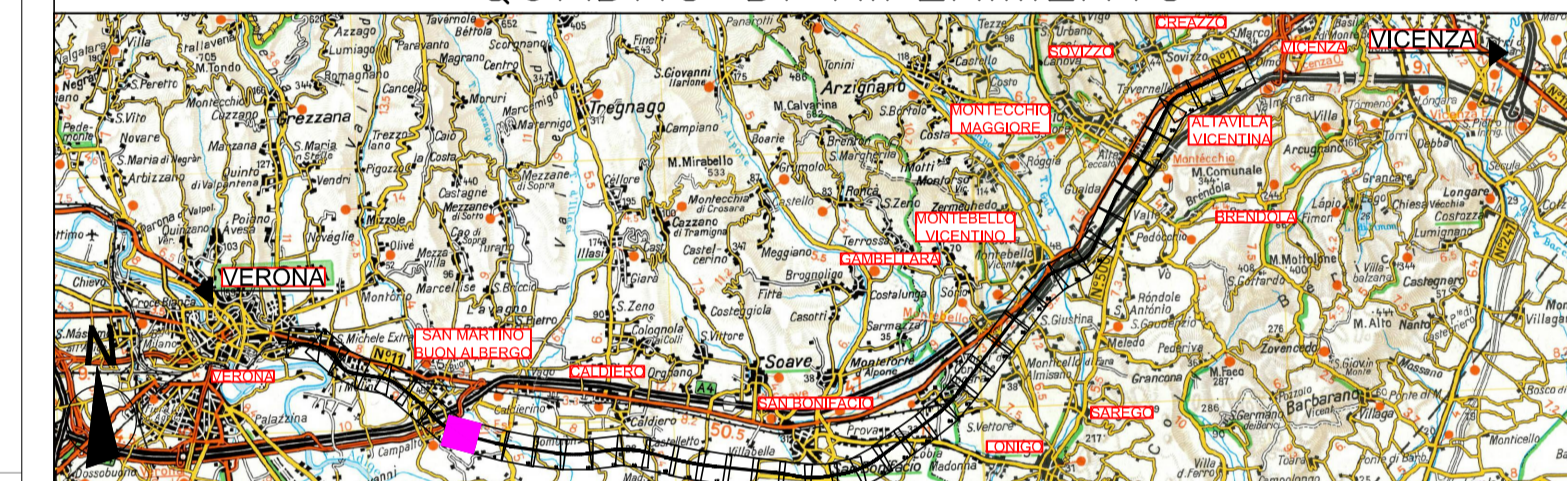

COMMITTENTE:  **RFI**
RETE FERROVIARIA ITALIANA
GRUPPO FERROVIE DELLO STATO ITALIANE

ALTA Sorveglianza:  **ITALFERR**
GRUPPO FERROVIE DELLO STATO ITALIANE

GENERAL CONTRACTOR:  **Consorzio IricAV Due**

INFRASTRUTTURE FERROVIARIE STRATEGICHE DEFINITE DALLA LEGGE OBIETTIVO N. 443/01

PROGETTO DEFINITIVO
LINEA AV/AC VERONA - PADOVA
SUB TRATTA VERONA - VICENZA
1° LOTTO FUNZIONALE VERONA - BIVIO VICENZA

DISEGNO
RUMORE: PROGETTO BARRIERE
PLANIMETRIE: PLANIMETRIA FONDAZIONI E ANCORAGGI TAV. 8 DI 42

GENERAL CONTRACTOR		ITALFERR S.p.A.		SCALA: 1:2000
 ATI bonifica IL PROGETTISTA INTEGRATORE Franco Pirovano scrittore di progetti di ingegneria P.le Italia, 10 37060 - San Giovanni Lupatoto (VI) settore Civiltà e Ambiente Urbanistica	CONSORZIO IRICAV DUE il Direttore  Data: Marzo 2018		Data: Marzo 2018	

COMMESSA	LOTTO	FASE	ENTE	TIPO DOC.	OPERA/DISCIPLINA	PROGR.	REV.
INOD	02	D	I2	P6	IM0006	661	A

ATI bonifica		VISTO ATI BONIFICA	
Progettazione:		Firma 	Data Marzo 2018
Rev.	Descrizione	Redatto Arch. Pieroncin Marzo 2018	Verificato Ing. Serpi Marzo 2018
A	CIPE + MDP		Approvato Arch. Fieni Marzo 2018
			Autorizzato Ing. T. Bastianello Marzo 2018



File: INOD02D2P6IM0006661A.DWG CUP: J41E9100000009 n. Elab.:
CIG: 3320049F17