023042 - COMUNE DI LAVAGNO

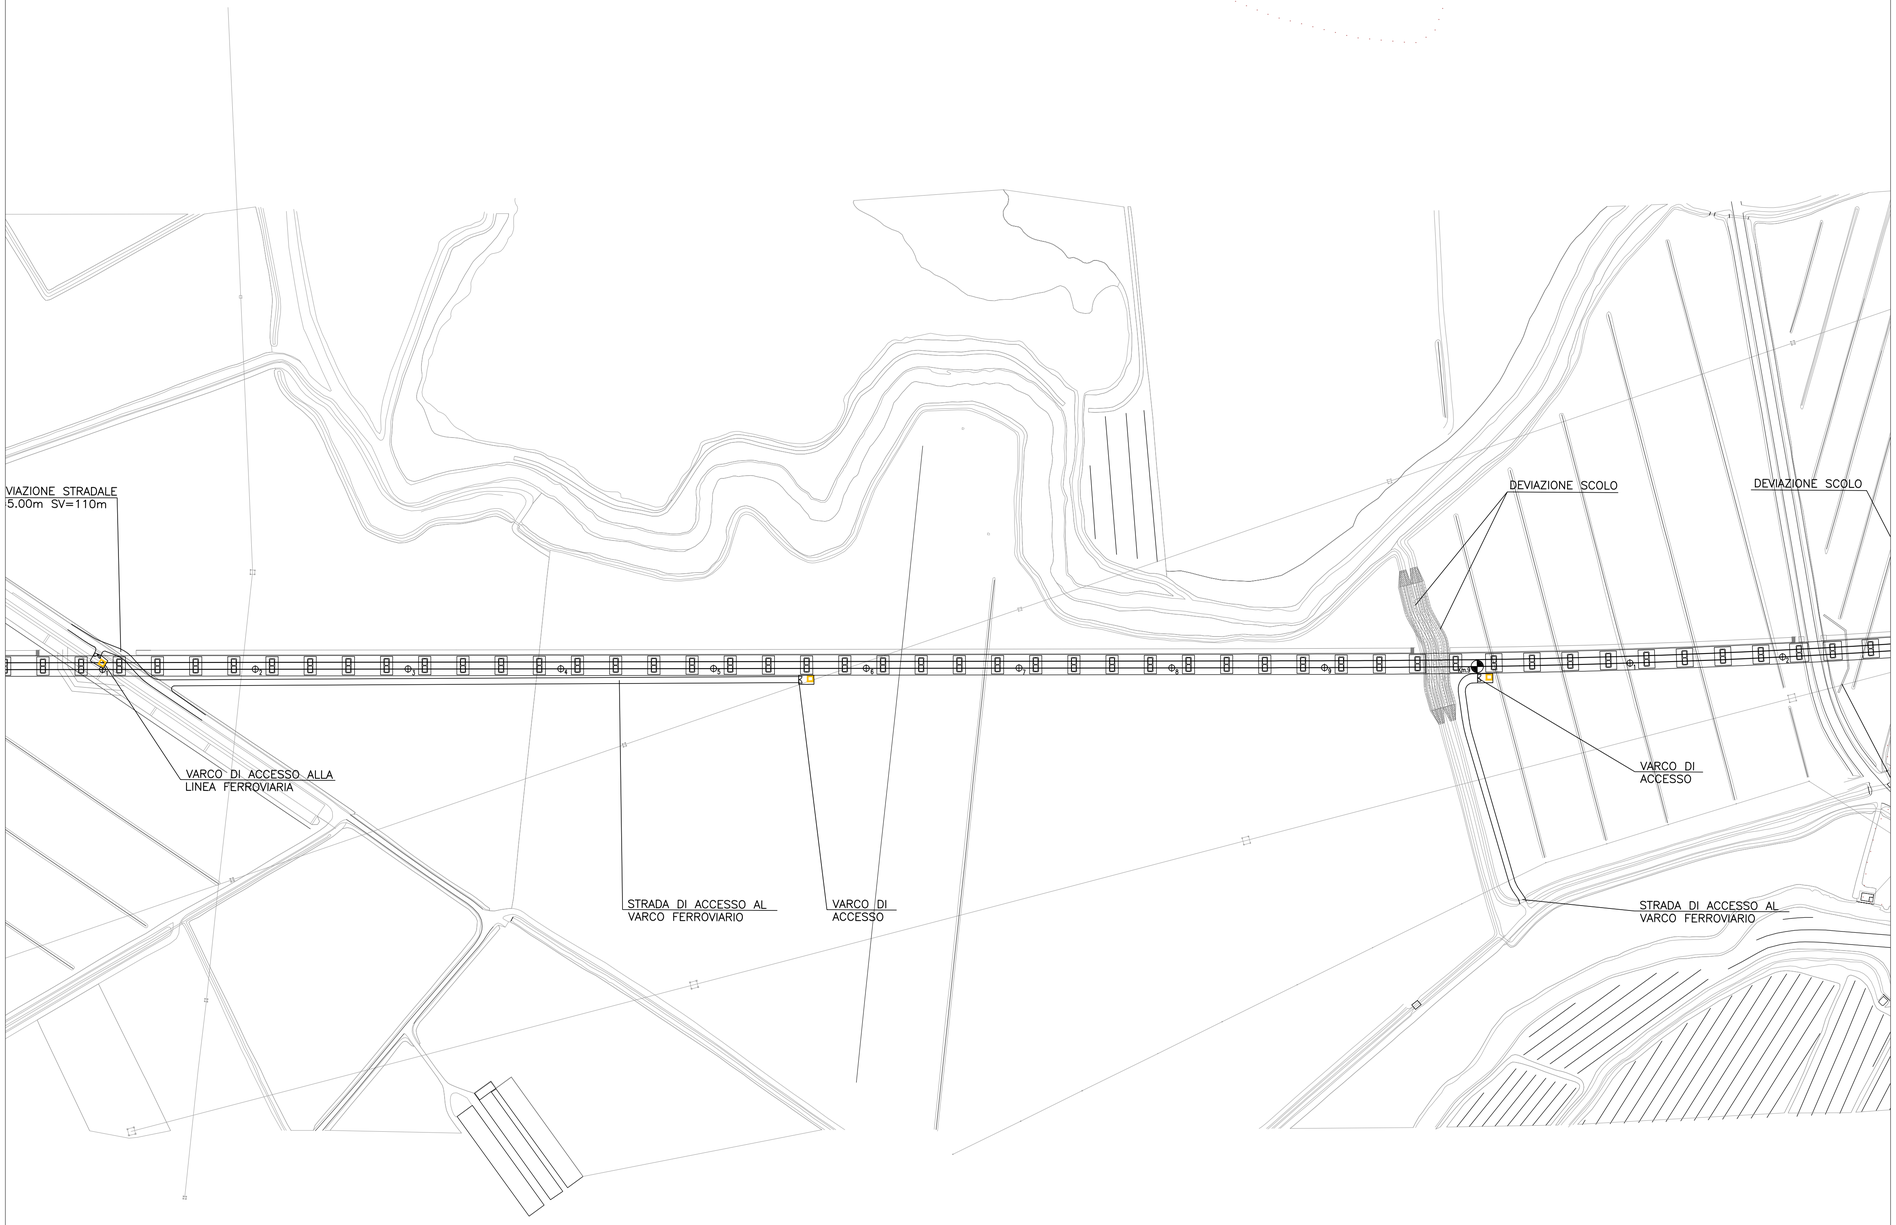

023073 - COMUNE DI SAN MARTINO BUON ALBERGO

LEGENDA

INTERVENTI DI PROGETTO
- Fondazioni barriere antirumore

SIMBOLOGIA
- Barriera antirumore esistente
- Confine Comunale
- Confine Provinciale

CODICE FONDAZIONE

BANN	Codifica barriera di progetto
BANN-FNN	WBS intervento fondazioni – numero progressivo

QUADRO DI RIFERIMENTO

COMMITTENTE:
RFI RETE FERROVIARIA ITALIANA
GRUPPO FERROVIE DELLO STATO ITALIANE

ALTA SORVEGLIANZA:
ITALFERR
GRUPPO FERROVIE DELLO STATO ITALIANE

GENERAL CONTRACTOR:
Consorzio IricAV Due

INFRASTRUTTURE FERROVIARIE STRATEGICHE DEFINITE DALLA LEGGE OBIETTIVO N. 443/01

PROGETTO DEFINITIVO

LINEA AV/AC VERONA - PADOVA
SUB TRATTA VERONA - VICENZA
1° LOTTO FUNZIONALE VERONA - BIVIO VICENZA

DISEGNO
RUMORE: PROGETTO BARRIERE
PLANIMETRIE: PLANIMETRIA FONDAZIONI E ANCORAGGI TAV. 9 DI 42

GENERAL CONTRACTOR	ITALFERR S.p.A.	
ATI bonifica IL PROGETTISTA INTEGRATORE Franco Nimis Bonifiche S.r.l. iscritto all'Ordine degli Architetti Provincia di Belluno al n. 64 settore Civile e Ambientale Data: Marzo 2018	CONSORZIO IRICAV DUE Il Direttore Dott. Ing. Paolo Petrini Data: Marzo 2018	Data:	SCALA : 1:2000

COMMESSA	LOTTO	FASE	ENTE	TIPO DOC.	OPERA/DISCIPLINA	PROGR.	REV.
I N 0 D	0 2	D	I 2	P 6	I M 0 0 0 6	6 6 2	A

ATI bonifica

VISTO ATI BONIFICA: Firma Ing. F.P. Bocchetto; Data Marzo 2018

Progettazione:

Rev.	Descrizione	Redatto	Data	Verificato	Data	Approvato	Data	Autorizzato
A	CIPE + MDP	Arch.Pierononi	Marzo 2018	Ing. Serpi	Marzo 2018	Arch. Fieni	Marzo 2018	Ing. T.Bastianello

Ordine degli Ingegneri della Provincia di Roma 16240 — Dott. Ing. TIZIANA BASTIANELLO
Data: Marzo 2018

File: IN0D02DIZP6IM0006662A.DWG	CUP: J41E91000000009	n. Elab.:
	CIG: 3320049F17	