


023073 - COMUNE DI SAN MARTINO BUON ALBERGO

023017- COMUNE DI CALDIERO

023097 - COMUNE DI ZEVIO

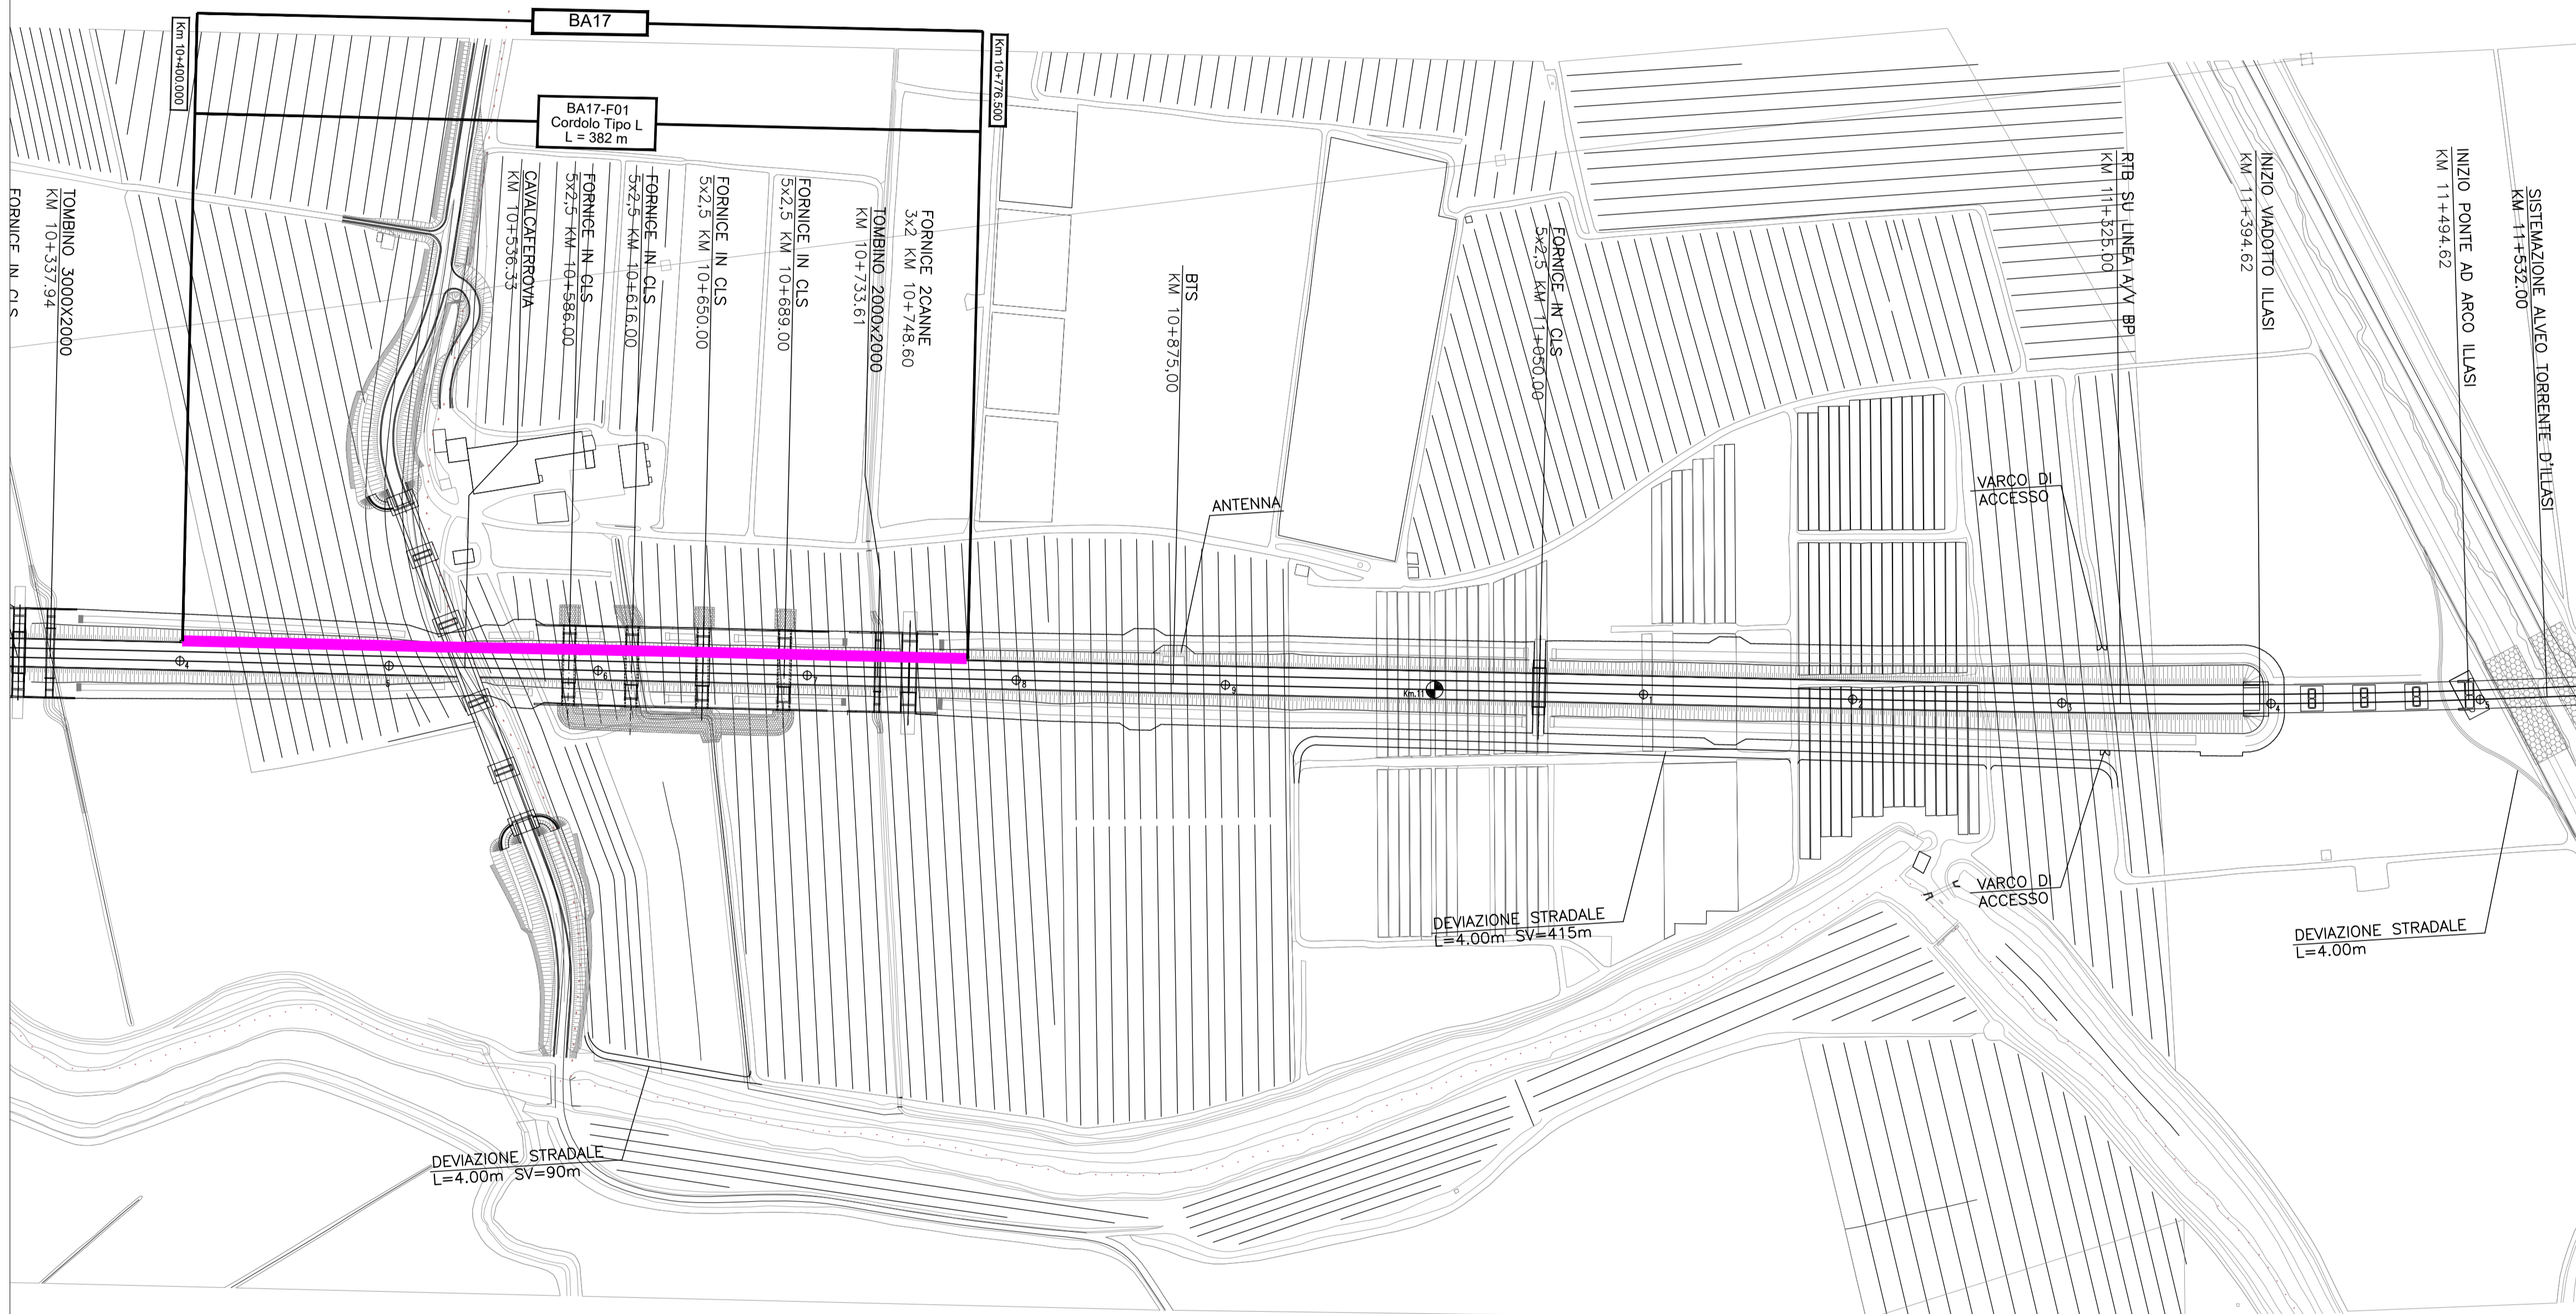


LEGENDA

INTERVENTI DI PROGETTO  
 Fondazioni barriere antirumore

SIMBOLOGIA  
 Barriera antirumore esistente  
 Confine Comunale  
 Confine Provinciale

CODICE FONDAZIONE  
**BANN** Codifica barriera di progetto  
**BANN-FNN** WBS intervento fondazioni - numero progressivo

QUADRO DI RIFERIMENTO

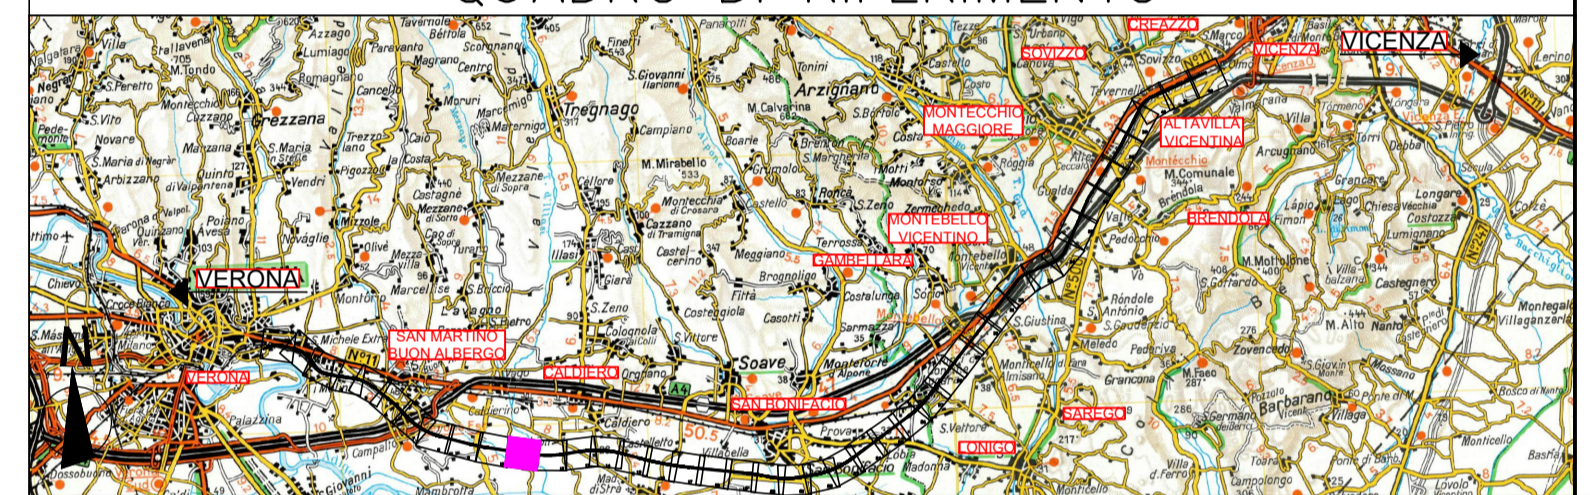

COMMITTENTE:  
**RFI**  
 RETE FERROVIARIA ITALIANA  
 GRUPPO FERROVIE DELLO STATO ITALIANE

ALTA SORVEGLIANZA:  
**ITALFERR**  
 GRUPPO FERROVIE DELLO STATO ITALIANE

GENERAL CONTRACTOR:  
 Consorzio IricAV Due

**INFRASTRUTTURE FERROVIARIE STRATEGICHE DEFINITE DALLA LEGGE OBIETTIVO N. 443/01**

**PROGETTO DEFINITIVO**  
**LINEA AV/AC VERONA - PADOVA**  
**SUB TRATTA VERONA - VICENZA**  
**1° LOTTO FUNZIONALE VERONA - BIVIO VICENZA**

DISEGNO  
 RUMORE: PROGETTO BARRIERE  
 PLANIMETRIE: PLANIMETRIA FONDAZIONI E ANCORAGGI TAV. 11 DI 42

GENERAL CONTRACTOR		ITALFERR S.p.A.		SCALA: 1:2000
<b>ATI bonifica</b> IL PROGETTISTA INTEGRATORE Franco Pironi, Architetto Viale dell'Industria 100, 37139 Verona tel. 0475-371111 settorio C/S e A/S Data: Marzo 2018	CONSORZIO IRICAV DUE il Direttore  Data: Marzo 2018			

COMMESSA	LOTTO	FASE	ENTE	TIPO DOC.	OPERA/DISCIPLINA	PROGR.	REV.
IN0D	02	D	I2	P6	IM00006	664	A

<b>ATI bonifica</b>		Firma 		Data Marzo 2018				
Progettazione:		VISTO ATI BONIFICA						
Rev.	Descrizione	Redatto	Data	Verificato	Data	Approvato	Data	Autorizzato
A	CIPE + MDP	Arch. Pironi	Marzo 2018	Ing. Serpi	Marzo 2018	Arch. Fiani	Marzo 2018	Ing. T. Bastianello

File: IN0D02D2P6IM000664A.DWG CUP: J41E9100000009 n. Elab.:  
 CIG: 3320049F17