

LEGENDA

INTERVENTI DI PROGETTO

Fondazioni barriere antirumore


SIMBOLOGIA

- Barriera antirumore esistente
- Confine Comunale
- Confine Provinciale

CODICE FONDAZIONE

- BANN Codifica barriera di progetto
- BANN-FNN WBS intervento fondazioni - numero progressivo

QUADRO DI RIFERIMENTO

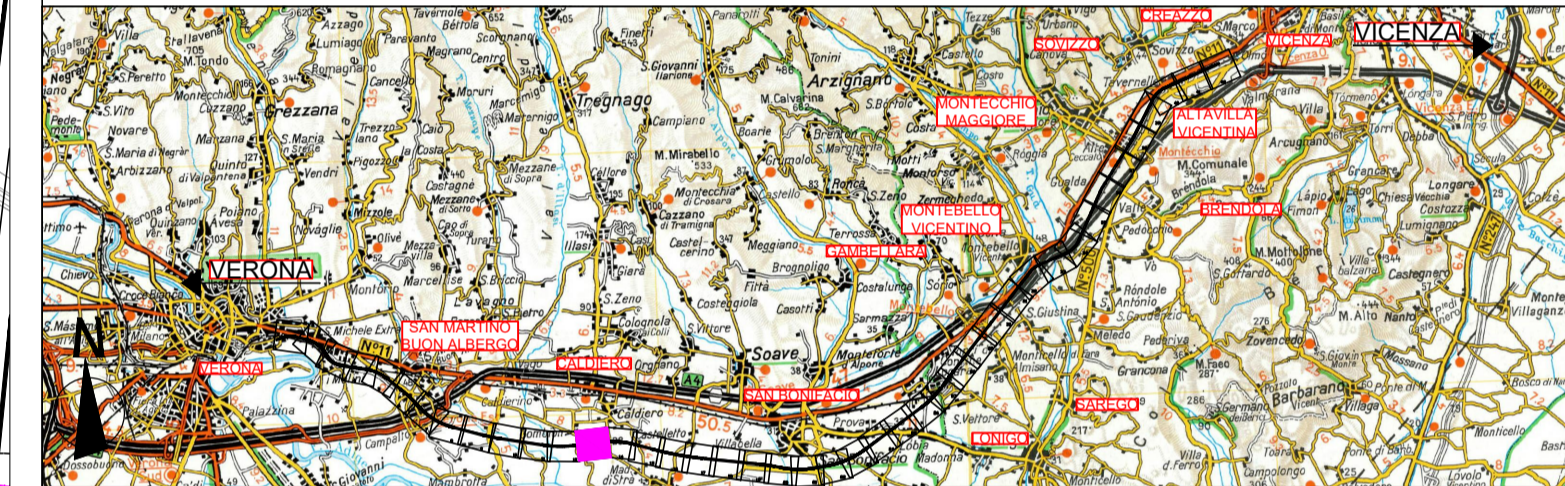

COMMITTENTE:

RFI
 RETE FERROVIARIA ITALIANA
 GRUPPO FERROVIE DELLO STATO ITALIANE

ALTA SORVEGLIANZA:

ITALFERR
 GRUPPO FERROVIE DELLO STATO ITALIANE



GENERAL CONTRACTOR:

 Conorzio IricAV Due

INFRASTRUTTURE FERROVIARIE STRATEGICHE DEFINITE DALLA LEGGE OBIETTIVO N. 443/01

PROGETTO DEFINITIVO
LINEA AV/AC VERONA - PADOVA
SUB TRATTA VERONA - VICENZA
1° LOTTO FUNZIONALE VERONA - BIVIO VICENZA

DISEGNO
 RUMORE: PROGETTO BARRIERE
 PLANIMETRIE: PLANIMETRIA FONDAZIONI E ANCORAGGI TAV. 13 DI 42

GENERAL CONTRACTOR		ITALFERR S.p.A.		SCALA: 1:2000
 ATI bonifica IL PROGETTISTA INTEGRATORE Franco Pirovano Ingegnere Via S. Felice 10 37040 - Verona Tel. 0445/231111 Fax 0445/231112 Settore Civico e Attività Pubbliche	CONSORZIO IRICAV DUE Il Direttore  Data: Marzo 2018		Data: Marzo 2018	

COMMESSA	LOTTO	FASE	ENTE	TIPO DOC.	OPERA/DISCIPLINA	PROGR.	REV.
IN0D	02	D	I2	P6	IM0006	666	A

ATI bonifica		Firma 		Data Marzo 2018				
Progettazione:		VISTO ATI BONIFICA						
Rev.	Descrizione	Redatto	Data	Verificato	Data	Approvato	Data	Autorizzato
A	CIPE + MDP	Arch. Peronzi	Marzo 2018	Ing. Serpi	Marzo 2018	Arch. Fiani	Marzo 2018	Ing. T. Bastianello