

023017- COMUNE DI CALDIERO

023007 - COMUNE DI BELFIORE


LEGENDA

INTERVENTI DI PROGETTO  
 ■ Fondazioni barriere antirumore

SIMBOLOGIA  
 ■ Barriera antirumore esistente  
 --- Confine Comunale  
 --- Confine Provinciale

CODICE FONDAZIONE  
 BANN Codifica barriera di progetto  
 BANN-FNN WBS intervento fondazioni - numero progressivo

QUADRO DI RIFERIMENTO

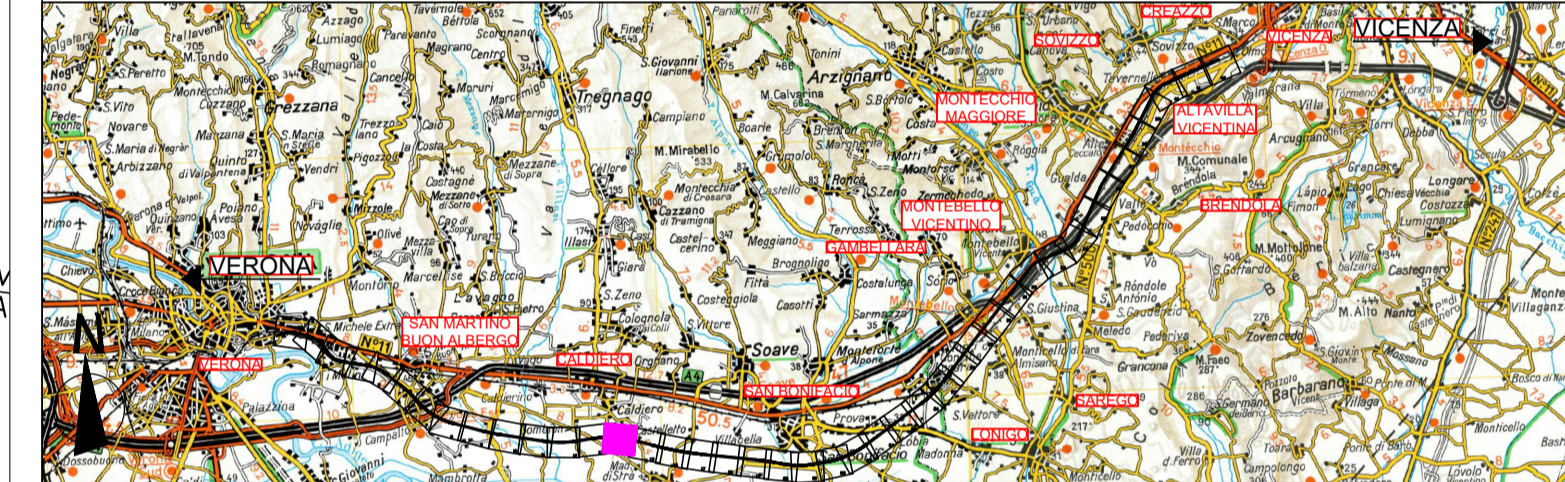

COMMITTENTE: **RFI** RETE FERROVIARIA ITALIANA GRUPPO FERROVIE DELLO STATO ITALIANE

ALTA SORVEGLIANZA: **ITALFERR** GRUPPO FERROVIE DELLO STATO ITALIANE

GENERAL CONTRACTOR: **Consorzio IricAV Due**

**INFRASTRUTTURE FERROVIARIE STRATEGICHE DEFINITE DALLA LEGGE OBIETTIVO N. 443/01**

**PROGETTO DEFINITIVO**

**LINEA AV/AC VERONA - PADOVA**  
**SUB TRATTA VERONA - VICENZA**  
**1° LOTTO FUNZIONALE VERONA - BIVIO VICENZA**

DISEGNO  
 RUMORE: PROGETTO BARRIERE  
 PLANIMETRIE: PLANIMETRIA FONDAZIONI E ANCORAGGI TAV. 14 DI 42

GENERAL CONTRACTOR		ITALFERR S.p.A.	
<b>ATI bonifica</b> IL PROGETTISTA INTEGRATORE Franco Rizzo, Architetto Isotta Ruffolo, Architetto Alessandro Ruffolo, Architetto Settore Civico e Ambientale Data: Marzo 2018	CONSORZIO IRICAV DUE il Direttore <i>Dati Ing. Ruffolo</i> Data: Marzo 2018		SCALA: 1:2000

COMMESSA	LOTTO	FASE	ENTE	TIPO DOC.	OPERA/DISCIPLINA	PROGR.	REV.
IN0D	02	D	I2	P6	IM0006	667	A

<b>ATI bonifica</b>		VISTO ATI BONIFICA	
Progettazione:		Firma <i>Ing. P. Bonifica</i>	Data Marzo 2018
Rev.	Descrizione	Redatto Arch. Peronzi Data: Marzo 2018	Verificato Ing. Serpi Data: Marzo 2018
A	CIPE + MDP		Approvato Arch. Fiani Data: Marzo 2018
			Autorizzato Ing. T. Bastianello Data: Marzo 2018

File: IN0D02D2P6IM0006867A.DWG CUP: J41E9100000009 n. Elab.:  
 CIG: 3320049F17