




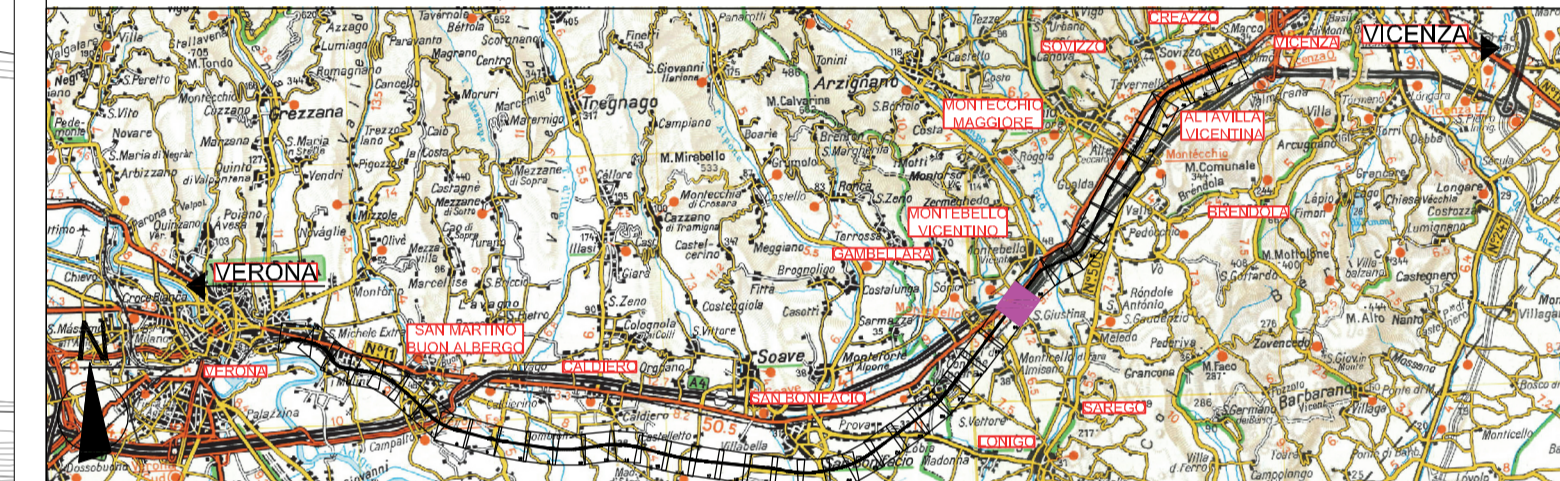
LEGENDA


INTERVENTI DI PROGETTO
 Fondazioni barriere antirumore

SIMBOLOGIA
 Barriera antirumore esistente
 Confine Comunale
 Confine Provinciale


CODICE FONDAZIONE
BANN Codifica barriera di progetto
BANN-FNN WBS intervento fondazioni - numero progressivo

QUADRO DI RIFERIMENTO



COMMITTENTE:  **RFI**
 RETE FERROVIARIA ITALIANA
 GRUPPO FERROVIE DELLO STATO ITALIANE


ALTA SORVEGLIANZA:  **ITAFERR**
 GRUPPO FERROVIE DELLO STATO ITALIANE

GENERAL CONTRACTOR:  **Consorzio IricAV Due**

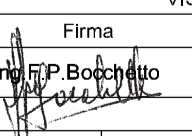
INFRASTRUTTURE FERROVIARIE STRATEGICHE DEFINITE DALLA LEGGE OBIETTIVO N. 443/01

PROGETTO DEFINITIVO
LINEA AV/AC VERONA - PADOVA
SUB TRATTA VERONA - VICENZA
1° LOTTO FUNZIONALE VERONA - BIVIO VICENZA

DISEGNO
 RUMORE: PROGETTO BARRIERE
 PLANIMETRIE: PLANIMETRIA FONDAZIONI E ANCORAGGI TAV. 31 DI 42

GENERAL CONTRACTOR		ITAFERR S.p.A.		SCALA: 1:2000
ATI bonifica IL PROGETTISTA INTEGRATORE Franco Paolo Bonifica Ingegnere Atto di Iscrizione n. 16240 del 12/04/1994 Sezione C/Ingegneri e Architetti C.A.P. Verona	CONSORZIO IRICAV DUE Il Direttore  Data: Marzo 2018		Data: Marzo 2018	

COMMESSA	LOTTO	FASE	ENTE	TIPO DOC.	OPERA/DISCIPLINA	PROGR.	REV.
IN0D	02	D	I2	P6	IM0006	596	A

ATI bonifica		Firma		Data				
Progettazione:				Marzo 2018				
Rev.	Descrizione	Redatto	Data	Verificato	Data	Approvato	Data	Autorizzato
A	CIPE + MDP	Arch. Pieronchi	Marzo 2018	Ing. Serpi	Marzo 2018	Arch. Fieni	Marzo 2018	Ing. T. Bastianello

File: IN0D02D12P6IM0006596A.DWG CUP: J41E9100000009 n. Elab.:
 CIG: 3320049F17