

LEGENDA

INTERVENTI DI PROGETTO

Fondazioni barriere antirumore

SIMBOLOGIA

Barriera antirumore esistente

Confine Comunale

Confine Provinciale


CODICE FONDAZIONE

BANN Codifica barriera di progetto

BANN-FNN WBS intervento fondazioni - numero progressivo



QUADRO DI RIFERIMENTO

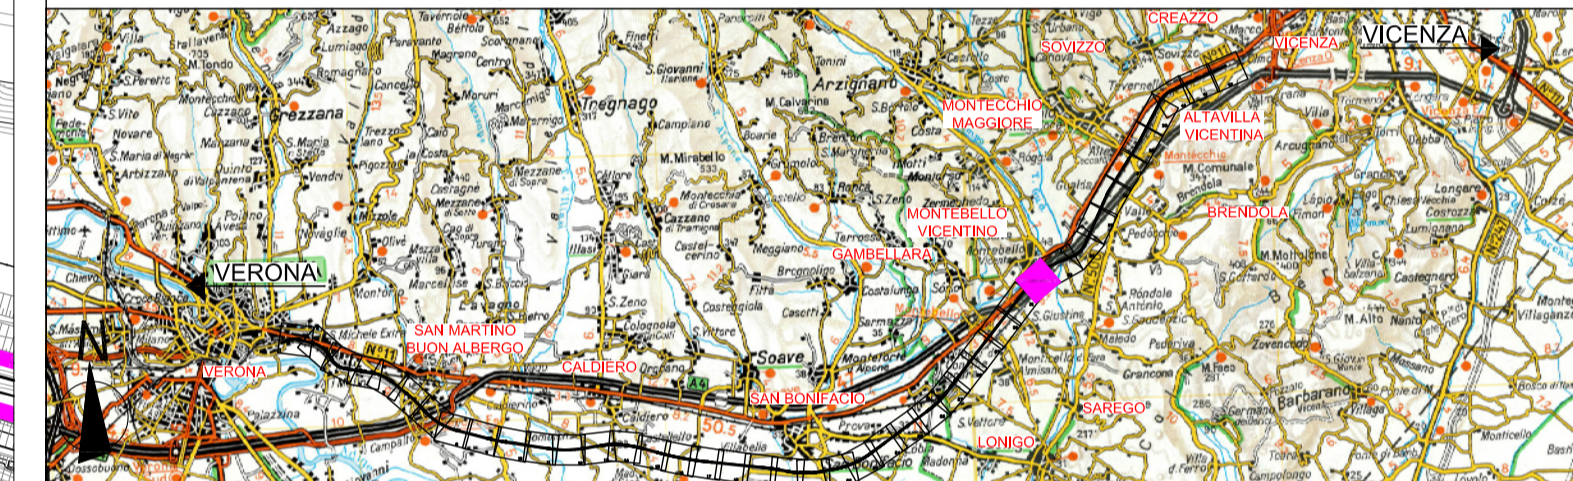

024060 - COMUNE DI MONTEBELLO VICENTINO

COMMITTENTE:



ALTA SORVEGLIANZA:



GENERAL CONTRACTOR:



INFRASTRUTTURE FERROVIARIE STRATEGICHE DEFINITE DALLA LEGGE OBIETTIVO N. 443/01

PROGETTO DEFINITIVO

**LINEA AV/AC VERONA - PADOVA
SUB TRATTA VERONA - VICENZA
1° LOTTO FUNZIONALE VERONA - BIVIO VICENZA**

DISEGNO

RUMORE: PROGETTO BARRIERE

PLANIMETRIE: PLANIMETRIA FONDAZIONI E ANCORAGGI TAV. 32 DI 42

GENERAL CONTRACTOR

ITALFERR S.p.A.

IL PROGETTISTA INTEGRATORE

Consorzio Iricav Due
Data: Marzo 2018

CONSORZIO IRICAV DUE
Direttore

Del. Ing. Paolo...
Data: Marzo 2018

SCALA:

1:2000

COMMESSA	LOTTO	FASE	ENTE	TIPO DOC.	OPERA/DISCIPLINA	PROGR.	REV.
IN0D	02	D	I2	P6	IM0006	597	A

VISTO ATI BONIFICA							
Firma				Data			
Ing. P. Bochiato				Marzo 2018			
Progettazione:							
Rev.	Descrizione	Redatto	Data	Verificato	Data	Approvato	Data
A	CIPE + MDP	Arch. Pieronchi	Marzo 2018	Ing. Serpi	Marzo 2018	Arch. Fieni	Marzo 2018
							Autorizzato
							Ing. T. Bastianello
							16240
							Data: Marzo 2018

File: IN0D02D2P8IM0006597A.DWG CUP: J41E91000000009 n. Elab.: CIG: 3320049F17