

LEGENDA

INTERVENTI DI PROGETTO

 Fondazioni barriere antirumore

SIMBOLOGIA

 Barriera antirumore esistente

 Confine Comunale

 Confine Provinciale

CODICE FONDAZIONE

**BANN** Codifica barriera di progetto


**BANN-FNN** WBS intervento fondazioni - numero progressivo

024060 - COMUNE DI MONTEBELLO VICENTINO

QUADRO DI RIFERIMENTO



Autostrada A4

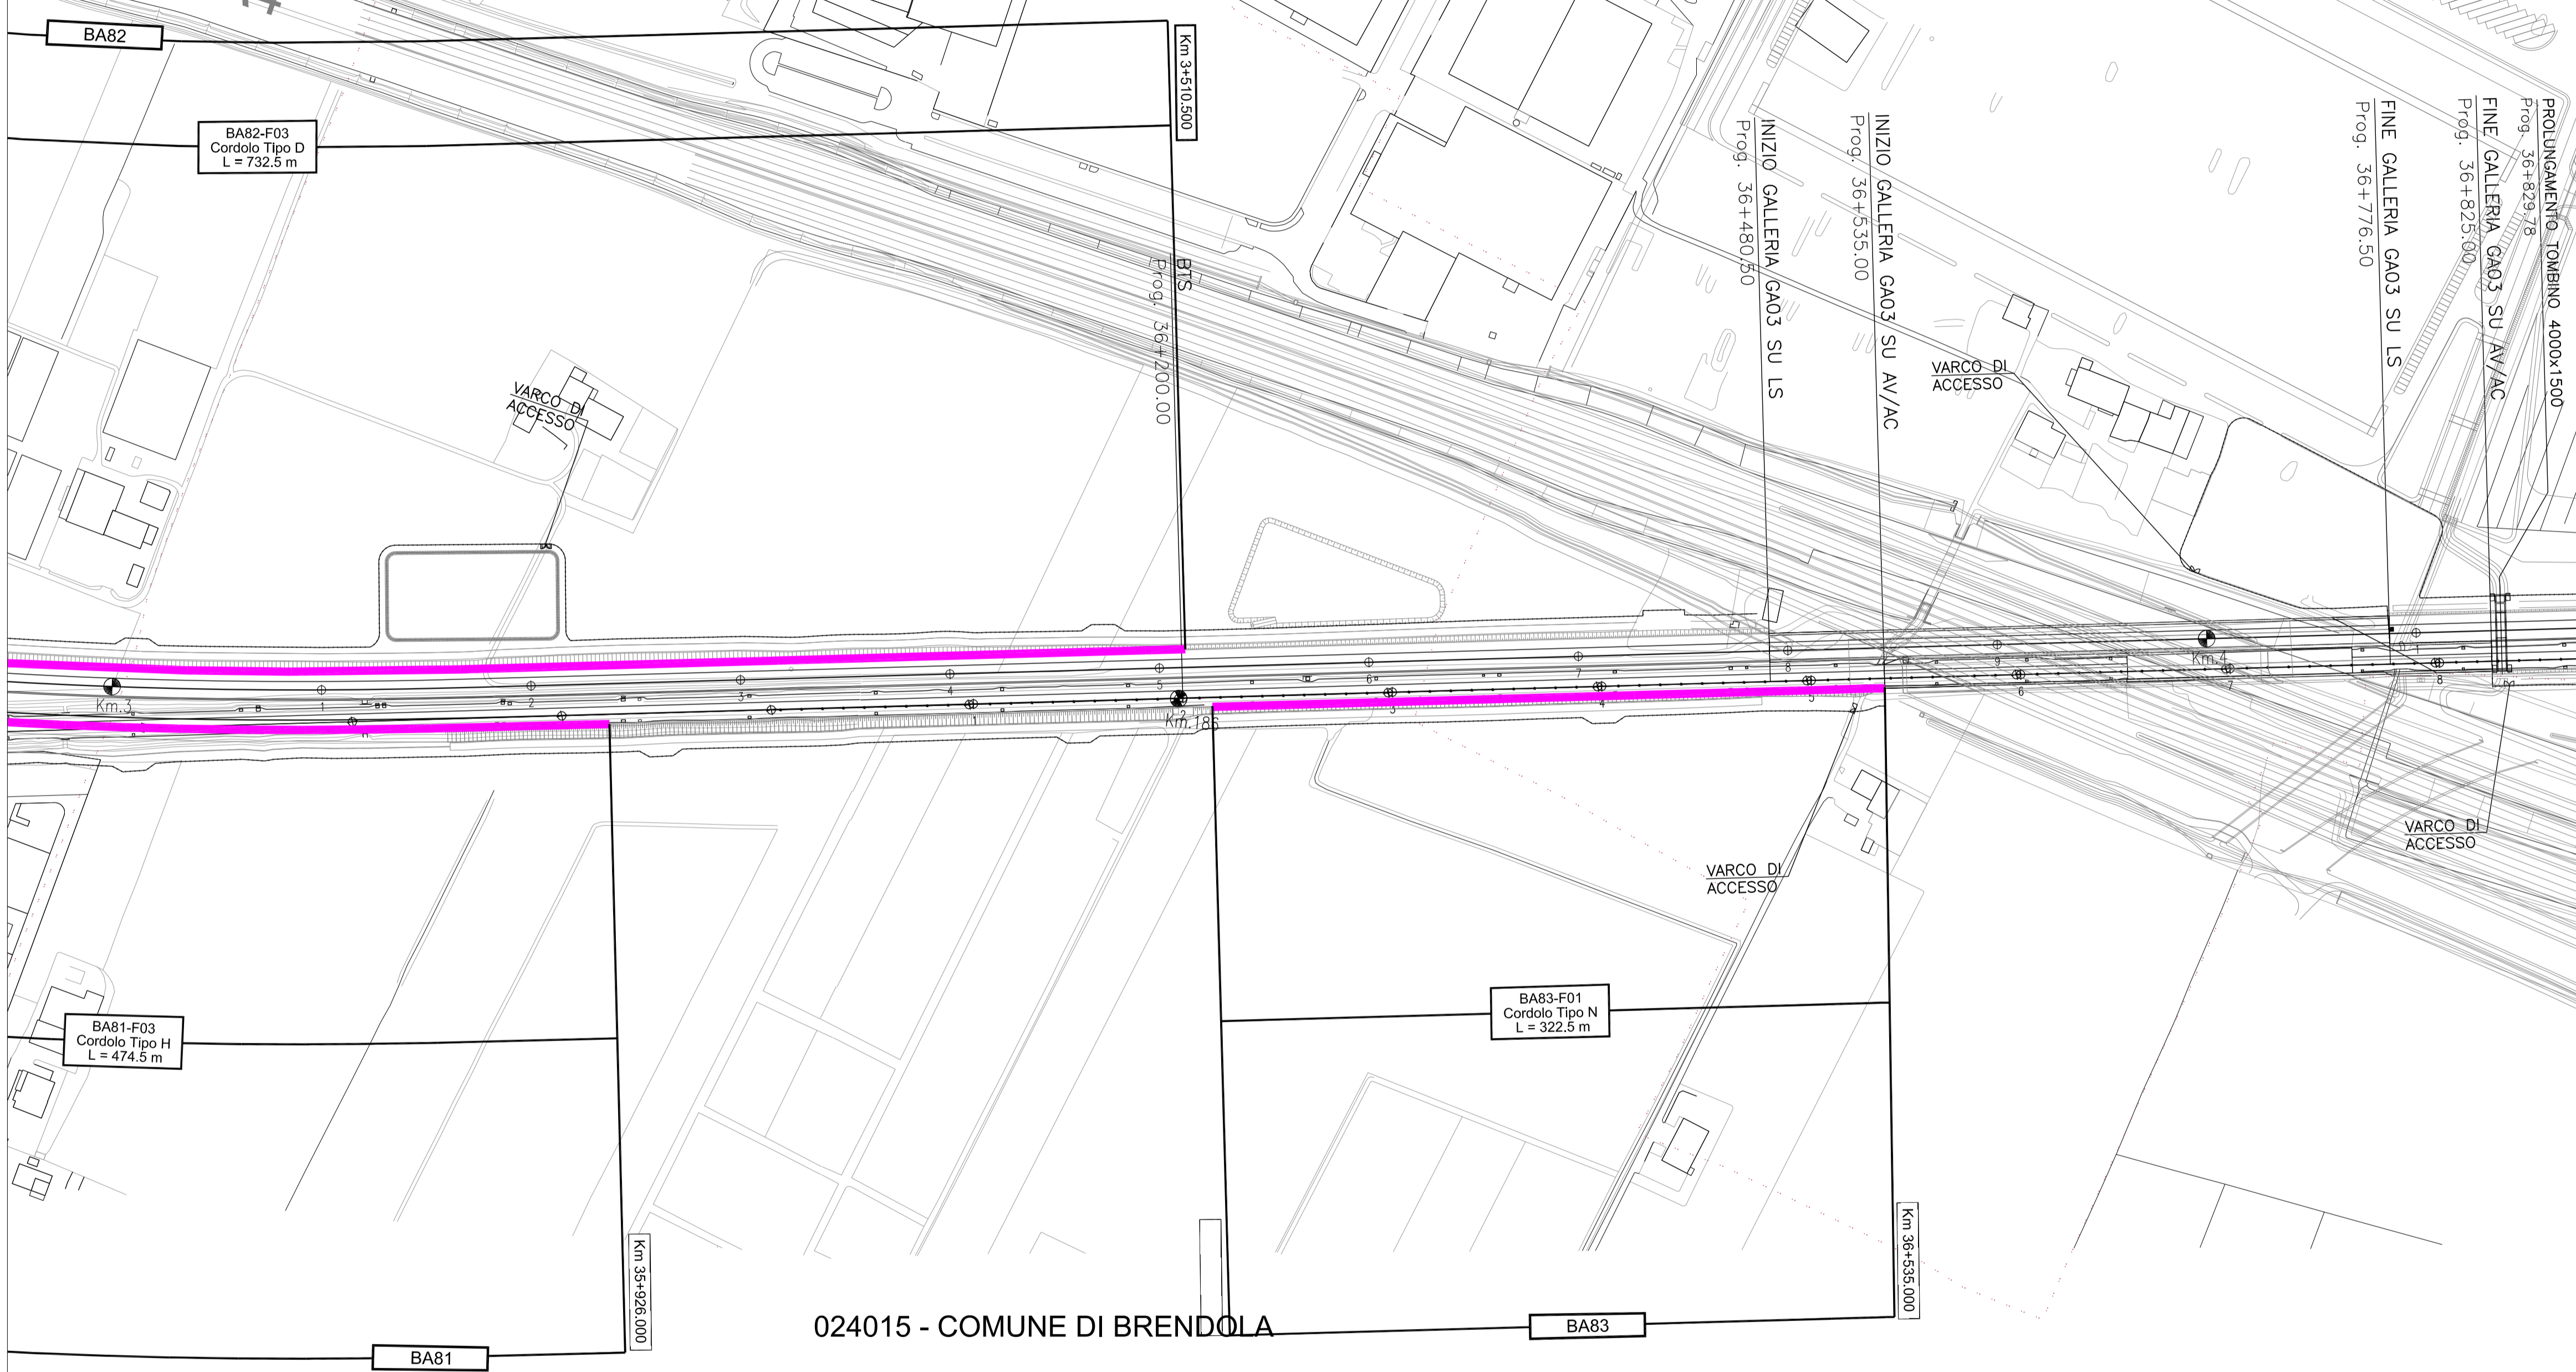

024015 - COMUNE DI BRENDOLA

COMMITTENTE:  
  
**RFI**  
 RETE FERROVIARIA ITALIANA  
 GRUPPO FERROVIE DELLO STATO ITALIANE

ALTA SORVEGLIANZA:  
  
**ITAFERR**  
 GRUPPO FERROVIE DELLO STATO ITALIANE

GENERAL CONTRACTOR:  
  
 Consorzio IricAV Due

**INFRASTRUTTURE FERROVIARIE STRATEGICHE DEFINITE DALLA LEGGE OBIETTIVO N. 443/01**

**PROGETTO DEFINITIVO**  
**LINEA AV/AC VERONA - PADOVA**  
**SUB TRATTA VERONA - VICENZA**  
**1° LOTTO FUNZIONALE VERONA - BIVIO VICENZA**

**DISEGNO**  
 RUMORE: PROGETTO BARRIERE  
 PLANIMETRIE: PLANIMETRIA FONDAZIONI E ANCORAGGI TAV. 35 DI 42

GENERAL CONTRACTOR		ITAFERR S.p.A.		SCALA: 1:2000
CONSORZIO IRICAV DUE # Direttore Dott. Ing. Paolo Furlan		Data: Marzo 2018		

IL PROGETTISTA INTEGRATORE Franco Pignolo Arch. Pignolo Provincia di Verona Settore C&B Data: Marzo 2018	CONSORZIO IRICAV DUE # Direttore Dott. Ing. Paolo Furlan Data: Marzo 2018	OPERA/DISCIPLINA IM00006	PROGR. 600	REV. A
---	--	-----------------------------	---------------	-----------

VISTO ATI BONIFICA		Firma Ing. P. Bozzato	Data Marzo 2018
--------------------	--	--------------------------	--------------------

Rev.	Descrizione	Redatto	Data	Verificato	Data	Approvato	Data	Autorizzato
A	CIPE + MDP	Arch. Pignolo	Marzo 2018	Ing. Serpi	Marzo 2018	Arch. Fieni	Marzo 2018	Ing. T. Bastianello

File: IN0D02D2P8IM0006600A.DWG CUP: J41E9100000009 n. Elab.:  
 CIG: 3320049F17