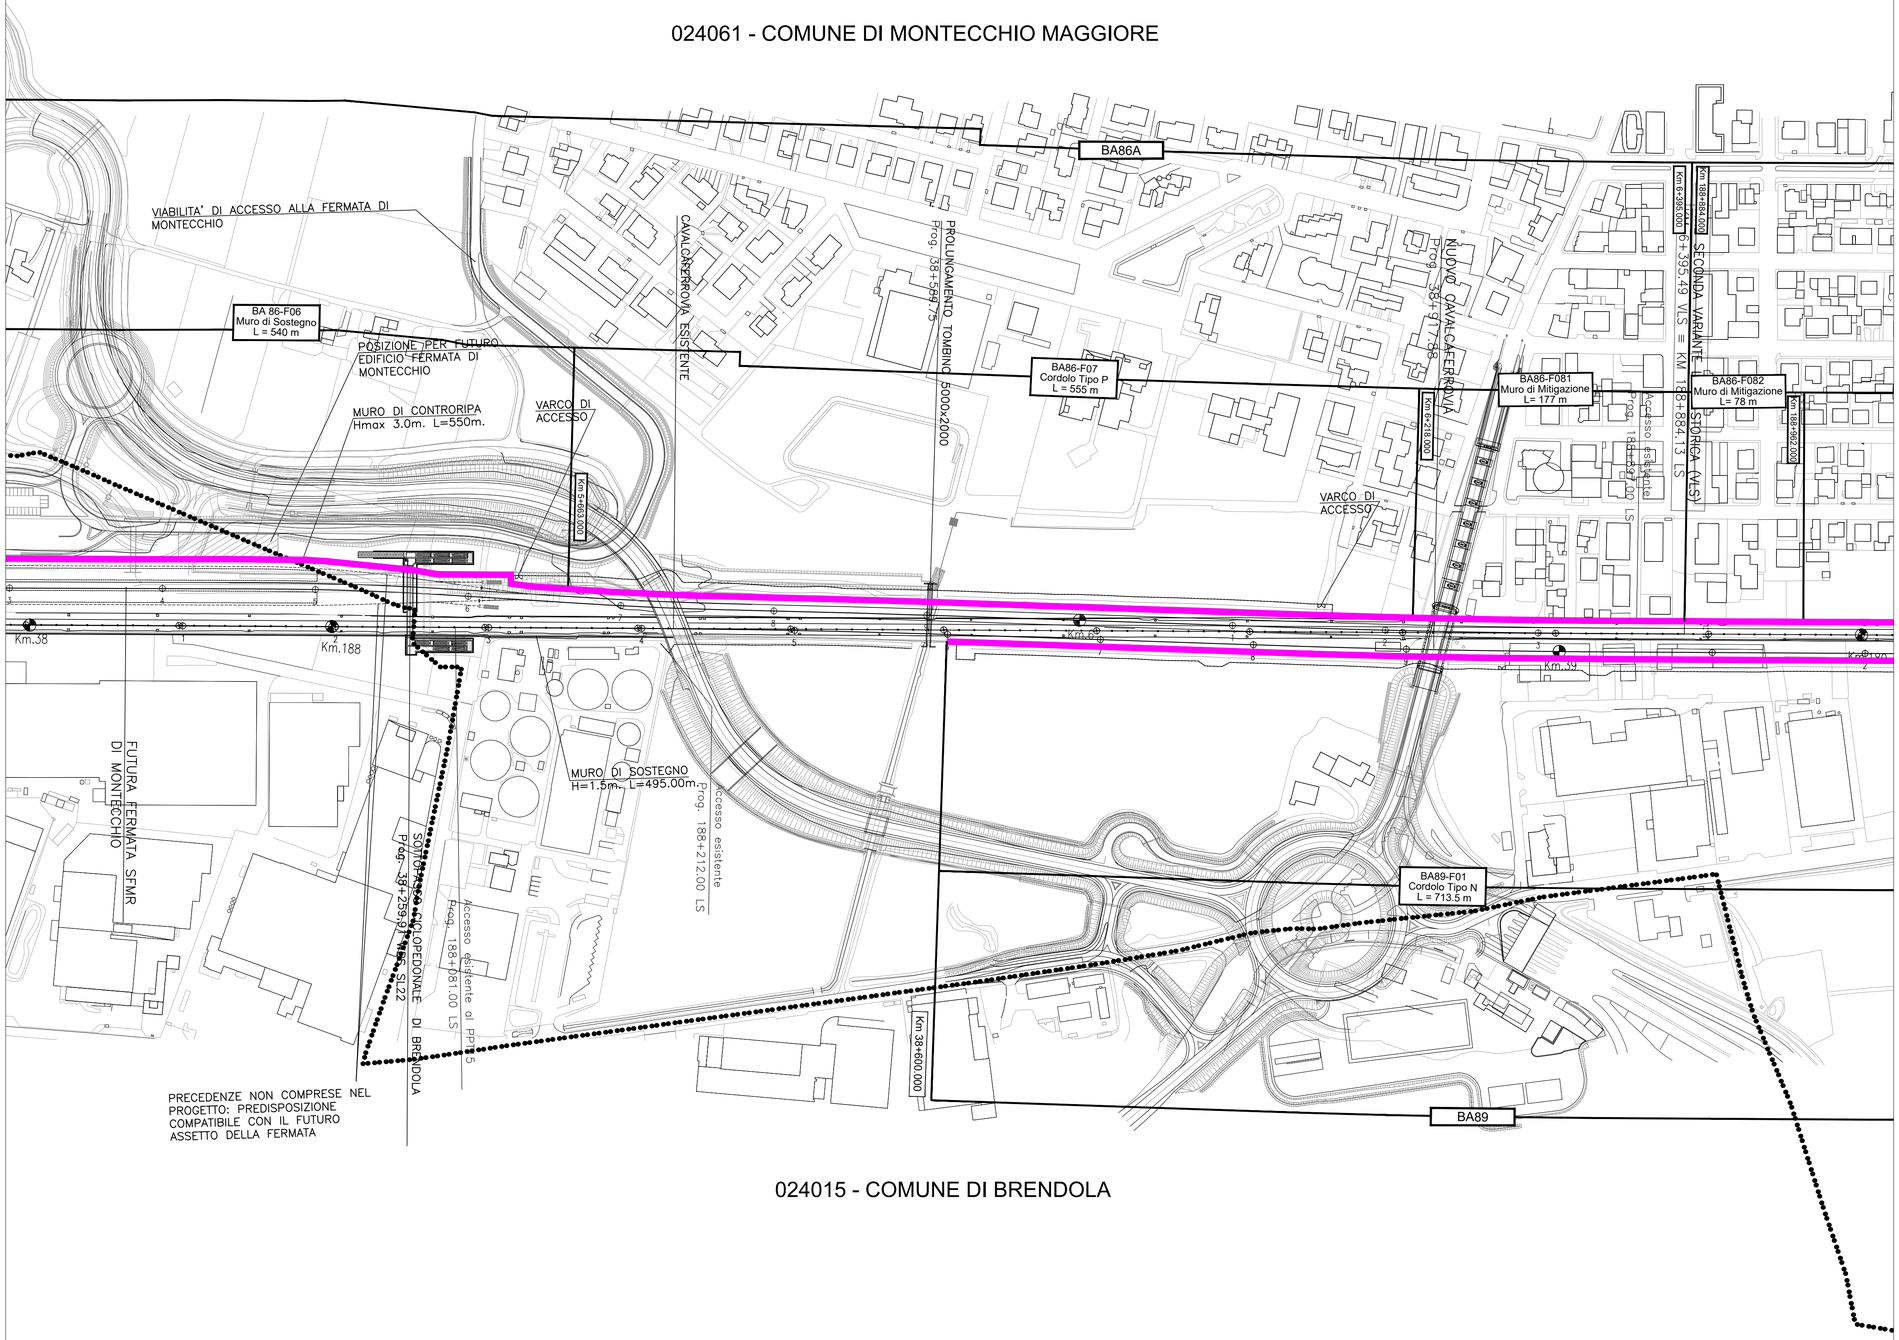

LEGENDA

INTERVENTI DI PROGETTO

- Fondazioni barriere antirumore

SIMBOLOGIA

- Barriera antirumore esistente
- Confine Comunale
- Confine Provinciale

CODICE FONDAZIONE

BANN	Codifica barriera di progetto
BANN-FNN	WBS intervento fondazioni – numero progressivo

QUADRO DI RIFERIMENTO

COMMITTENTE:

RFI RETE FERROVIARIA ITALIANA
GRUPPO FERROVIE DELLO STATO ITALIANE

ALTA SORVEGLIANZA:

ITALFERR
GRUPPO FERROVIE DELLO STATO ITALIANE

GENERAL CONTRACTOR:

Consorzio IricAV Due

INFRASTRUTTURE FERROVIARIE STRATEGICHE DEFINITE DALLA LEGGE OBIETTIVO N. 443/01

PROGETTO DEFINITIVO

LINEA AV/AC VERONA - PADOVA
SUB TRATTA VERONA - VICENZA
1° LOTTO FUNZIONALE VERONA - BIVIO VICENZA

DISEGNO
RUMORE: PROGETTO BARRIERE
PLANIMETRIE: PLANIMETRIA FONDAZIONI E ANCORAGGI TAV. 37 DI 42

GENERAL CONTRACTOR	ITALFERR S.p.A.	
ATI bonifica IL PROGETTISTA INTEGRATORE Franco Pietro Bocchetto Iscritto all'Ordine degli Ingegneri della Provincia di Roma n. 11.475 all'n° 5884 Sezione A settore Civile e Ambientale Data: Marzo 2018	CONSORZIO IRICAV DUE Il Direttore Dott. Ing. Carlo Ferrario Data: Marzo 2018	Data:

SCALA : 1:2000

COMMESSA	LOTTO	FASE	ENTE	TIPO DOC.	OPERA/DISCIPLINA	PROGR.	REV.
IN0D	02	D	I2	P6	IM0006	673	A

ATI bonifica

VISTO ATI BONIFICA

Firma	Data
Ing. F.P. Bocchetto	Marzo 2018

Progettazione:

Rev.	Descrizione	Redatto	Data	Verificato	Data	Approvato	Data	Autorizzato
A	CIPE + MDP	Arch.Pierononi	Marzo 2018	Ing. Serpi	Marzo 2018	Arch. Fieni	Marzo 2018	Ing. T.Bastianello

Dott. Ing. TIZIANA BASTIANELLO — ORDINE INGEGNERI ROMA — n° 16240

Data: Marzo 2018

File:IN0D02DI2P6IM0006673A.DWG	CUP: J41E91000000009	n. Elab.:
	CIG: 3320049F17	