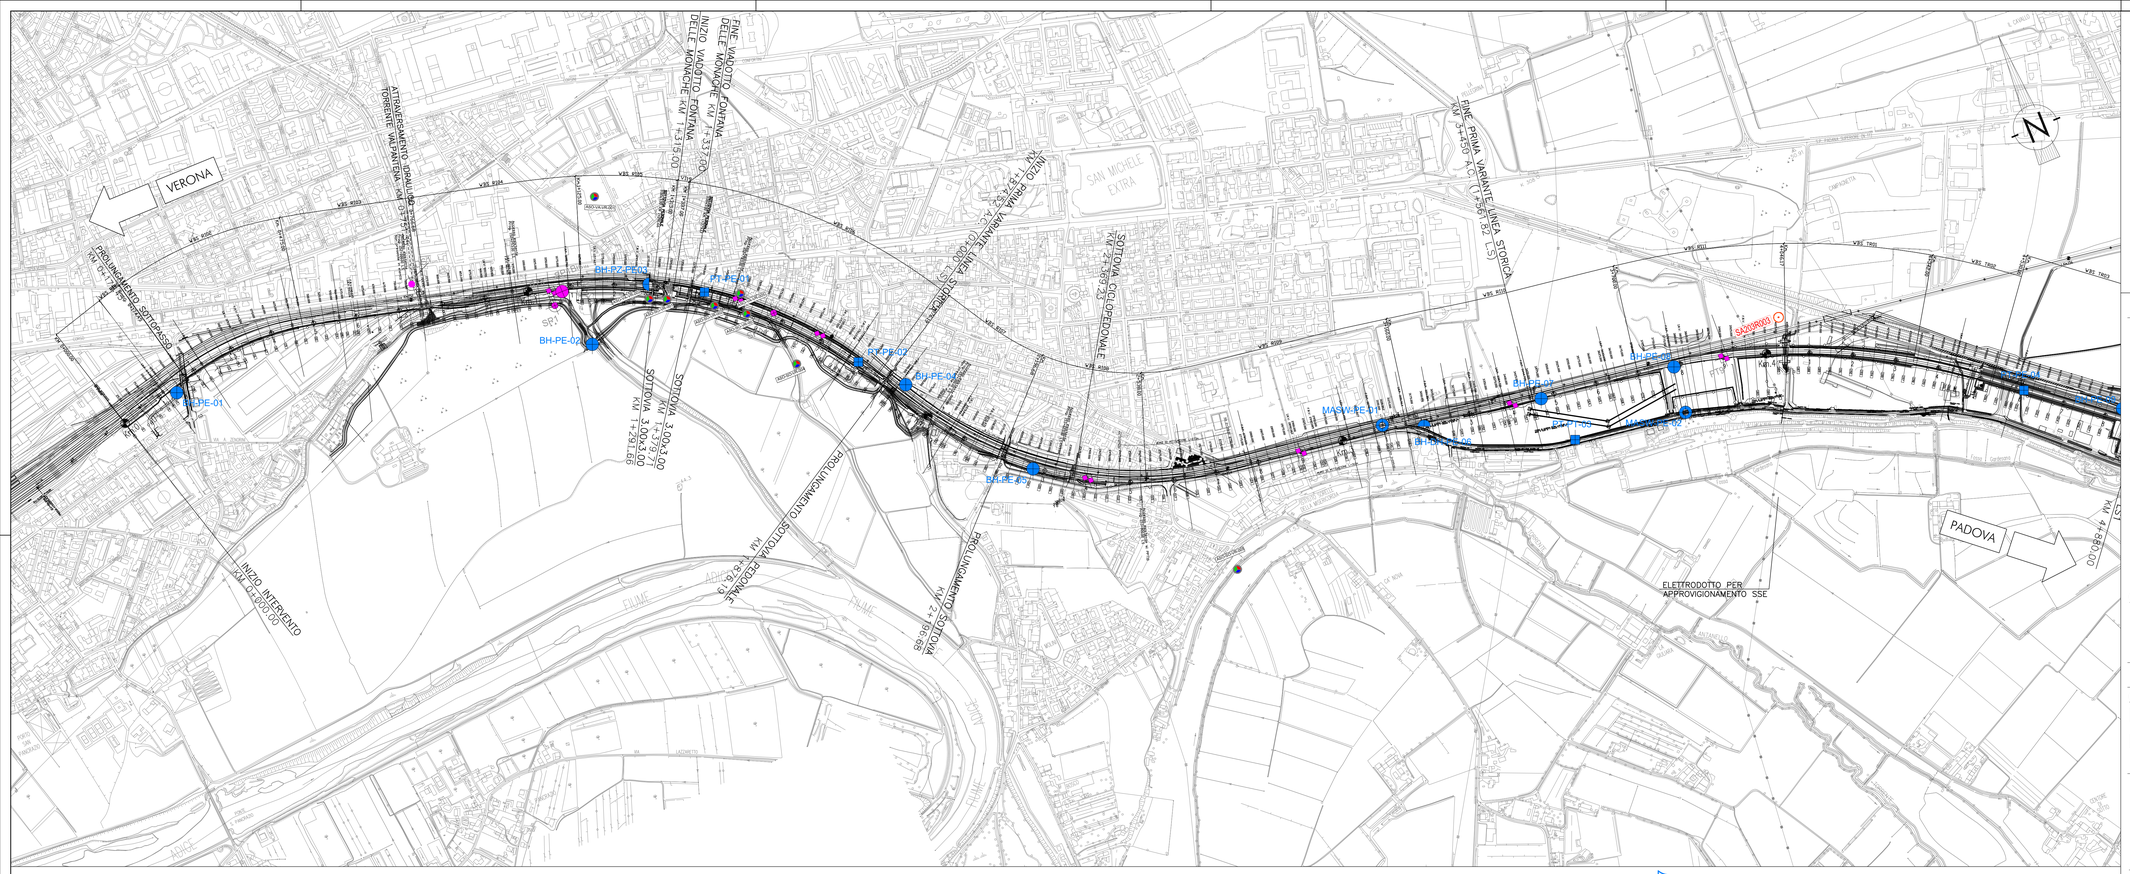

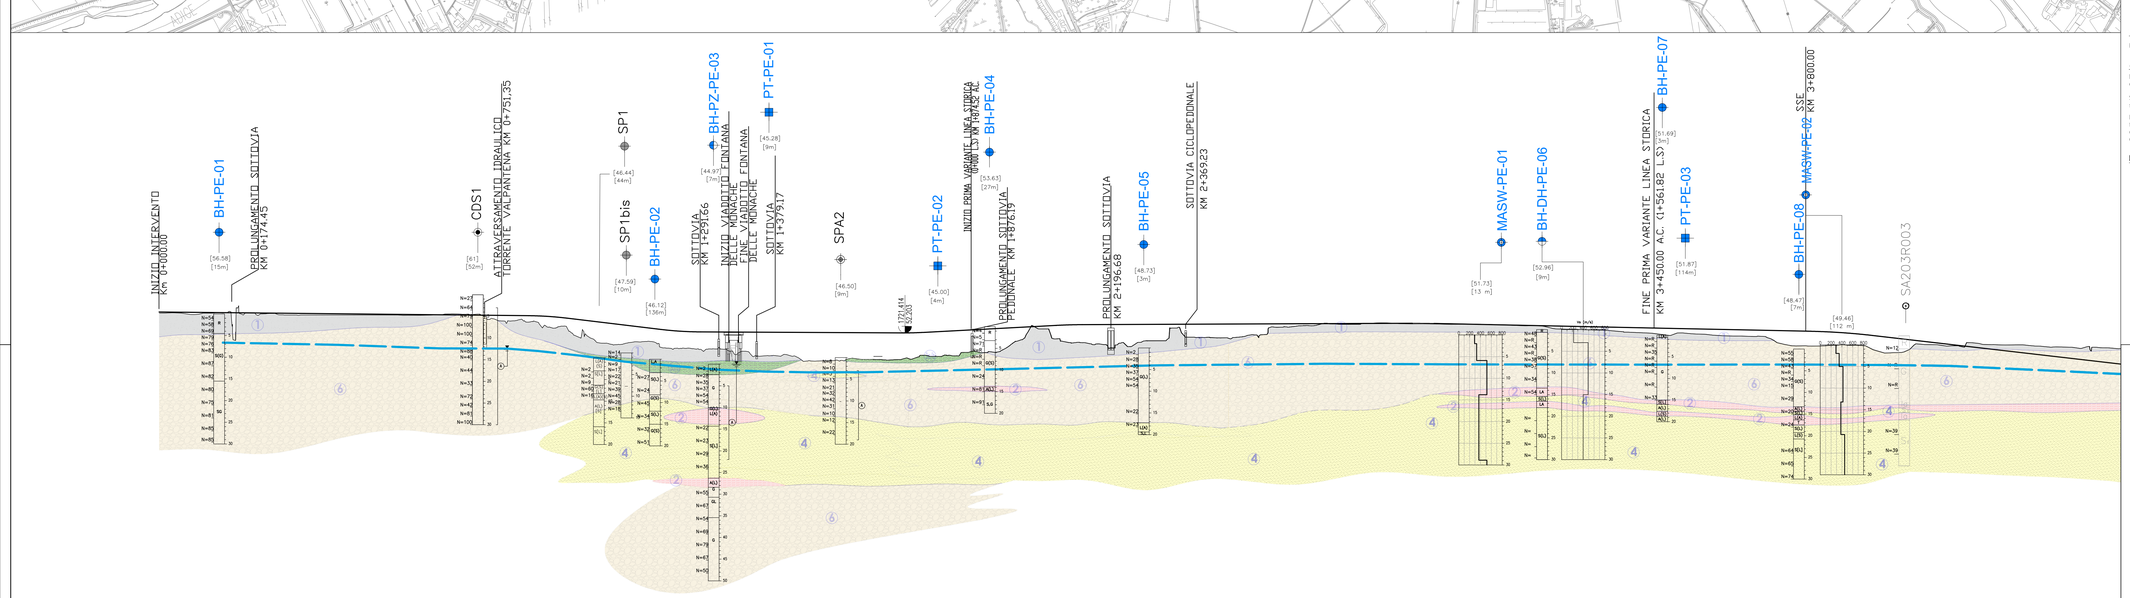

SCALA QUOTE 1:500
SCALA DISTANZE 1:5000

DTRIF. -50.000

NUMERO SEZIONI	1 2 3 4 5 6 7 8 9 10 11 12 13 14 15 16 17 18 19 20 21 22 23 24 25 26 27 28 29 30 31 32 33 34 35 36 37 38 39 40