




PLANIMETRIA DI TRACCIAMENTO
SCALA 1:2000

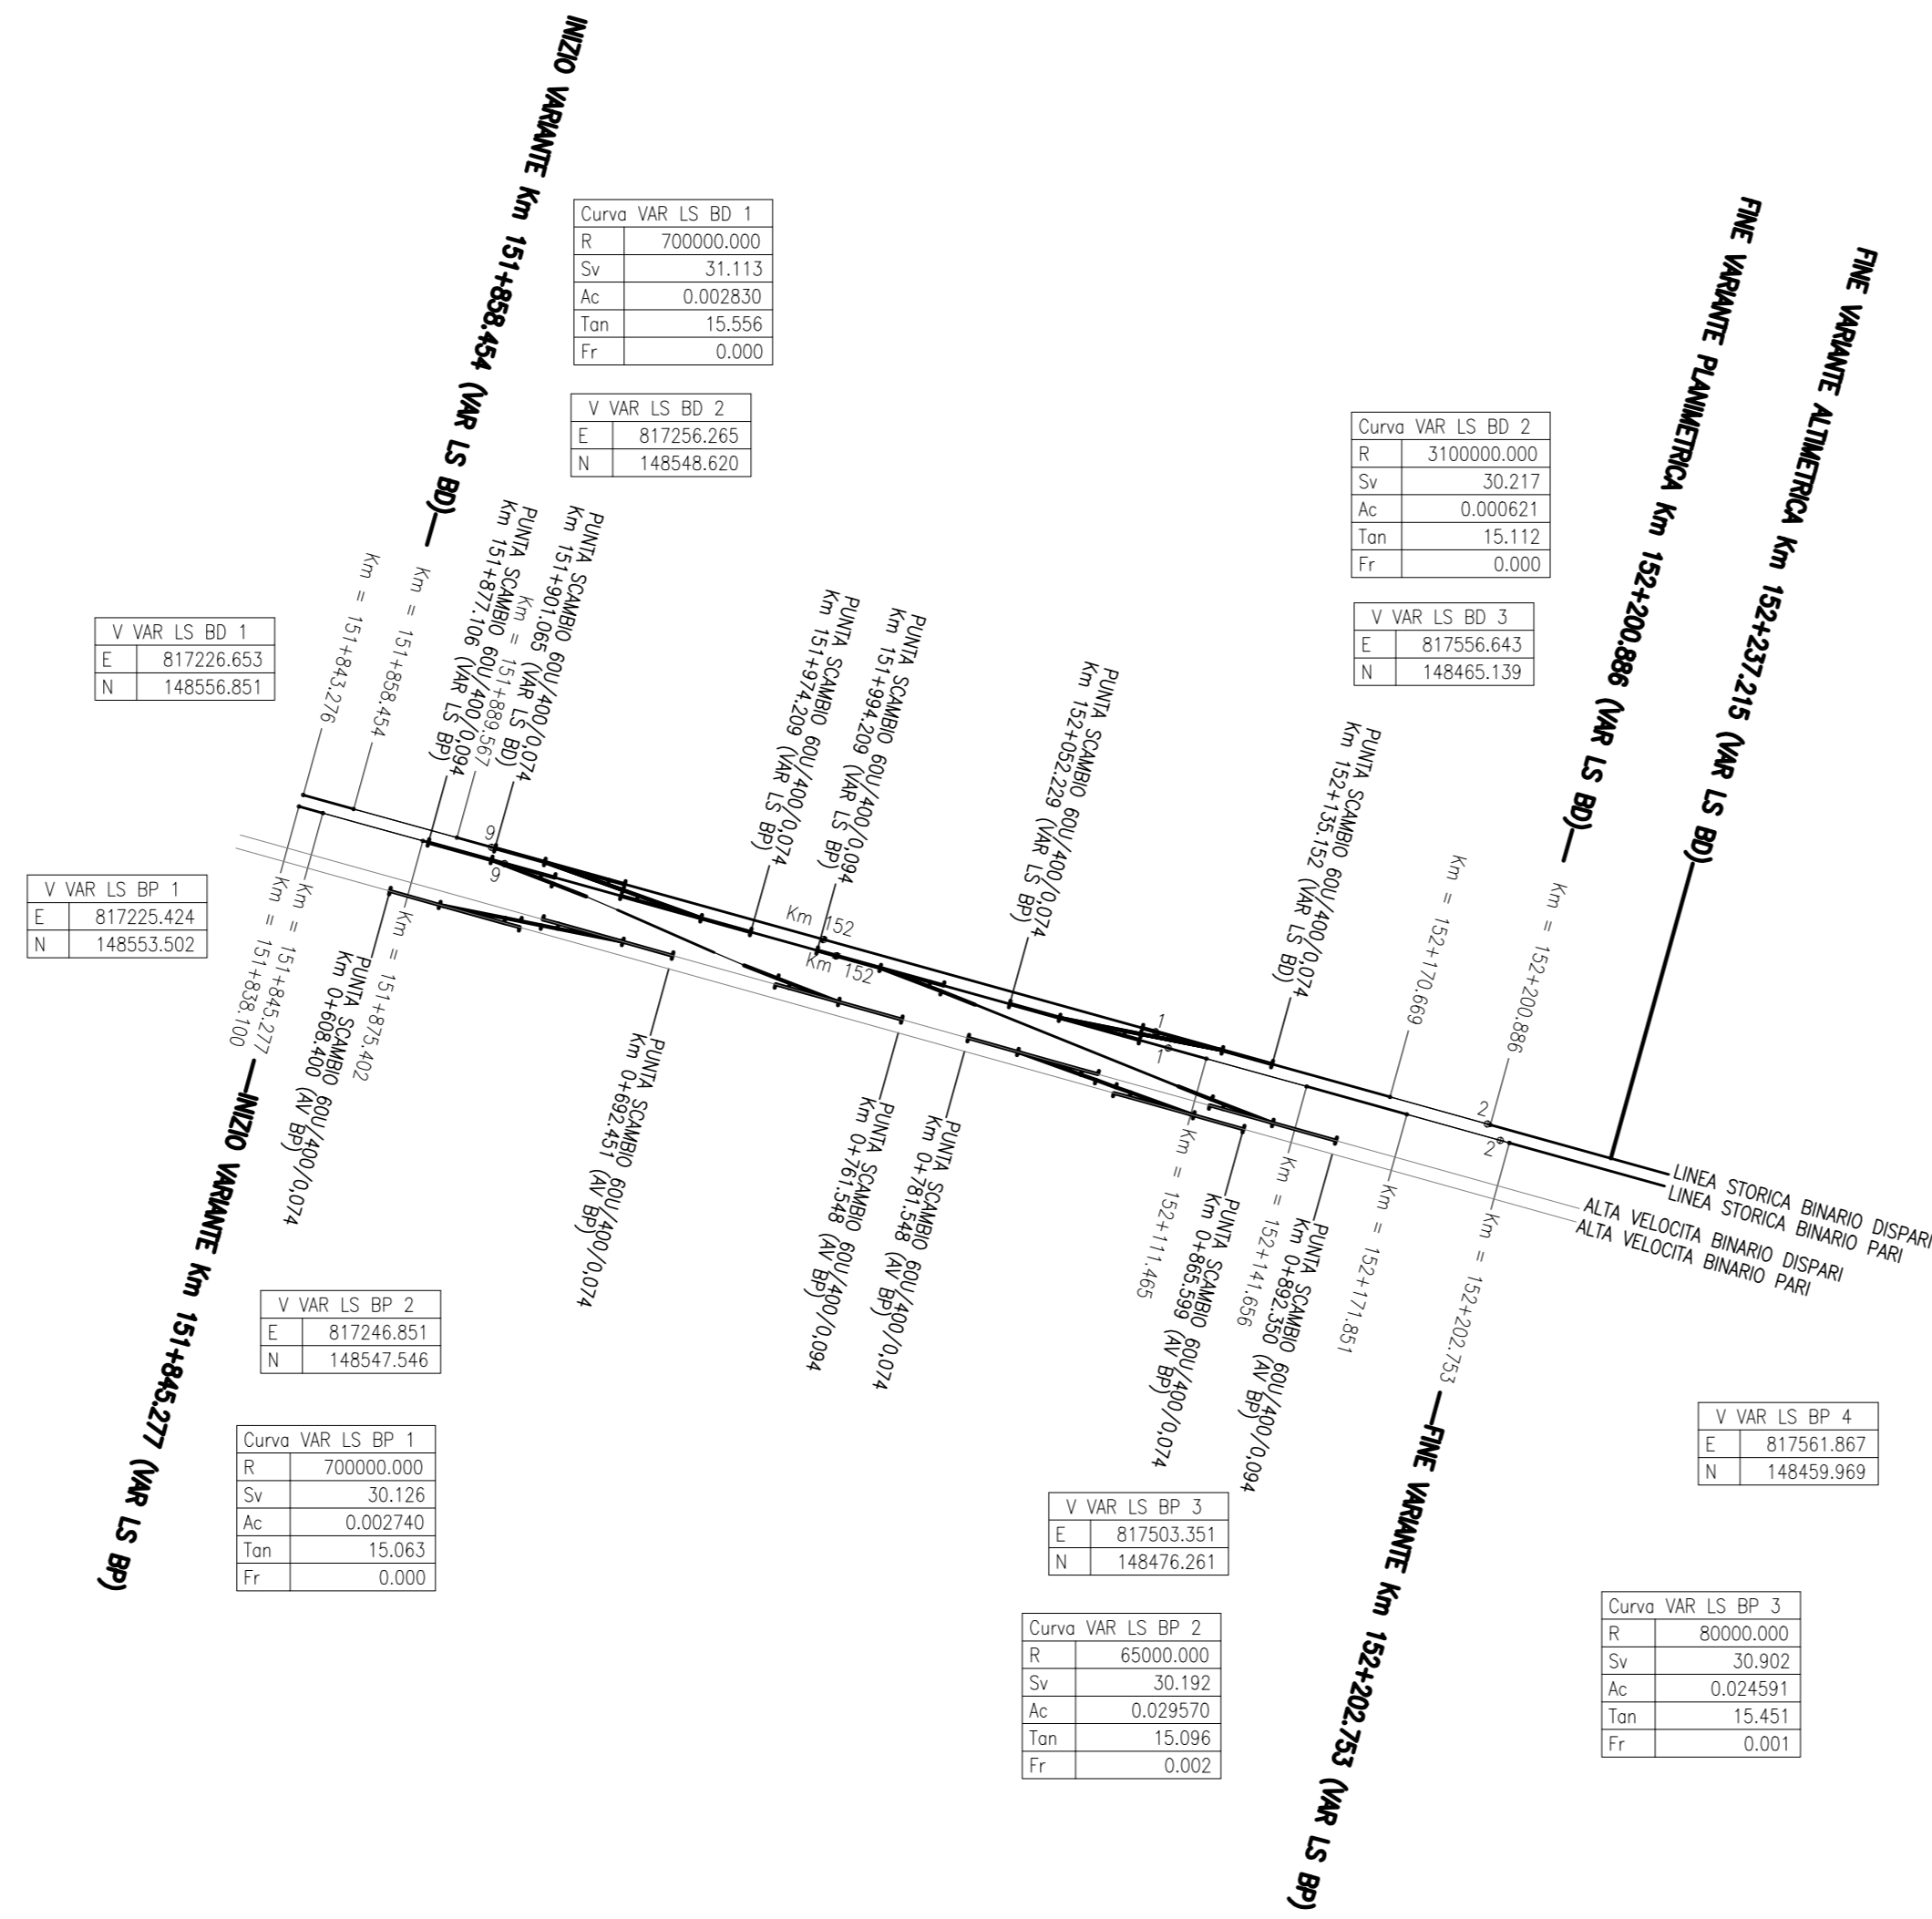

PROFILO DI TRACCIAMENTO BINARIO PARI
SCALA 1:2000/200

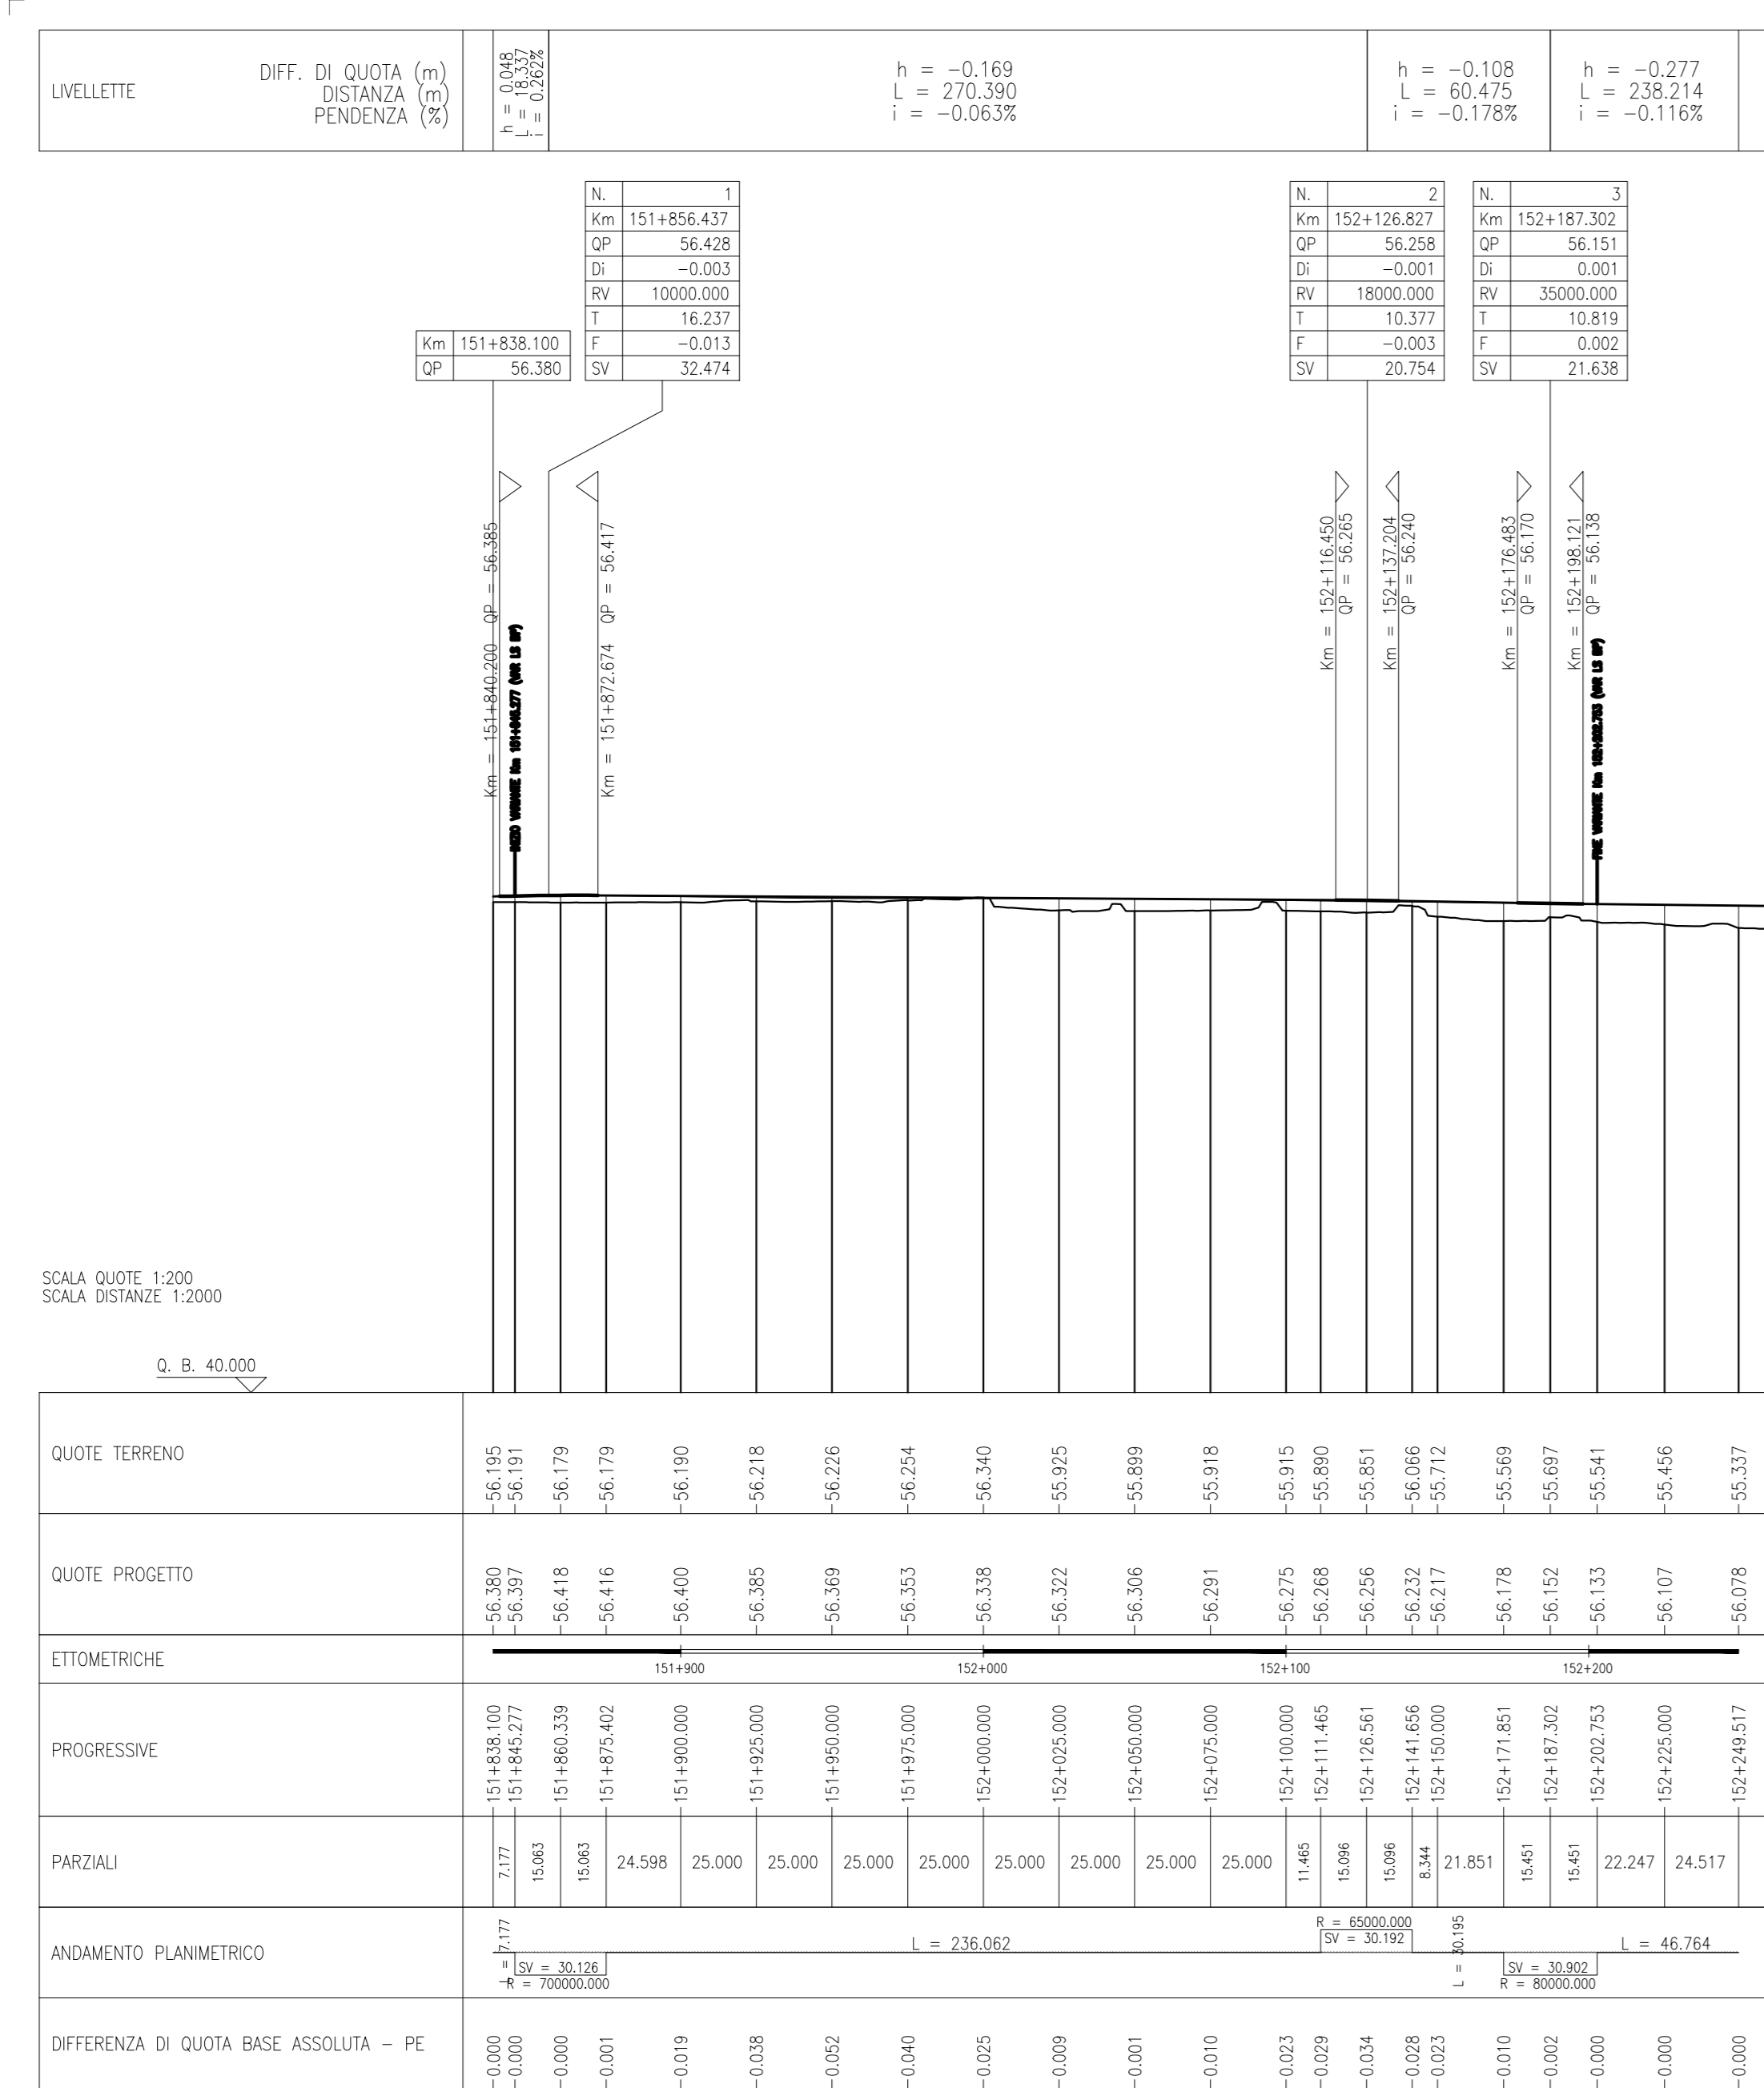

PROFILO DI TRACCIAMENTO BINARIO DISPARI
SCALA 1:2000/200

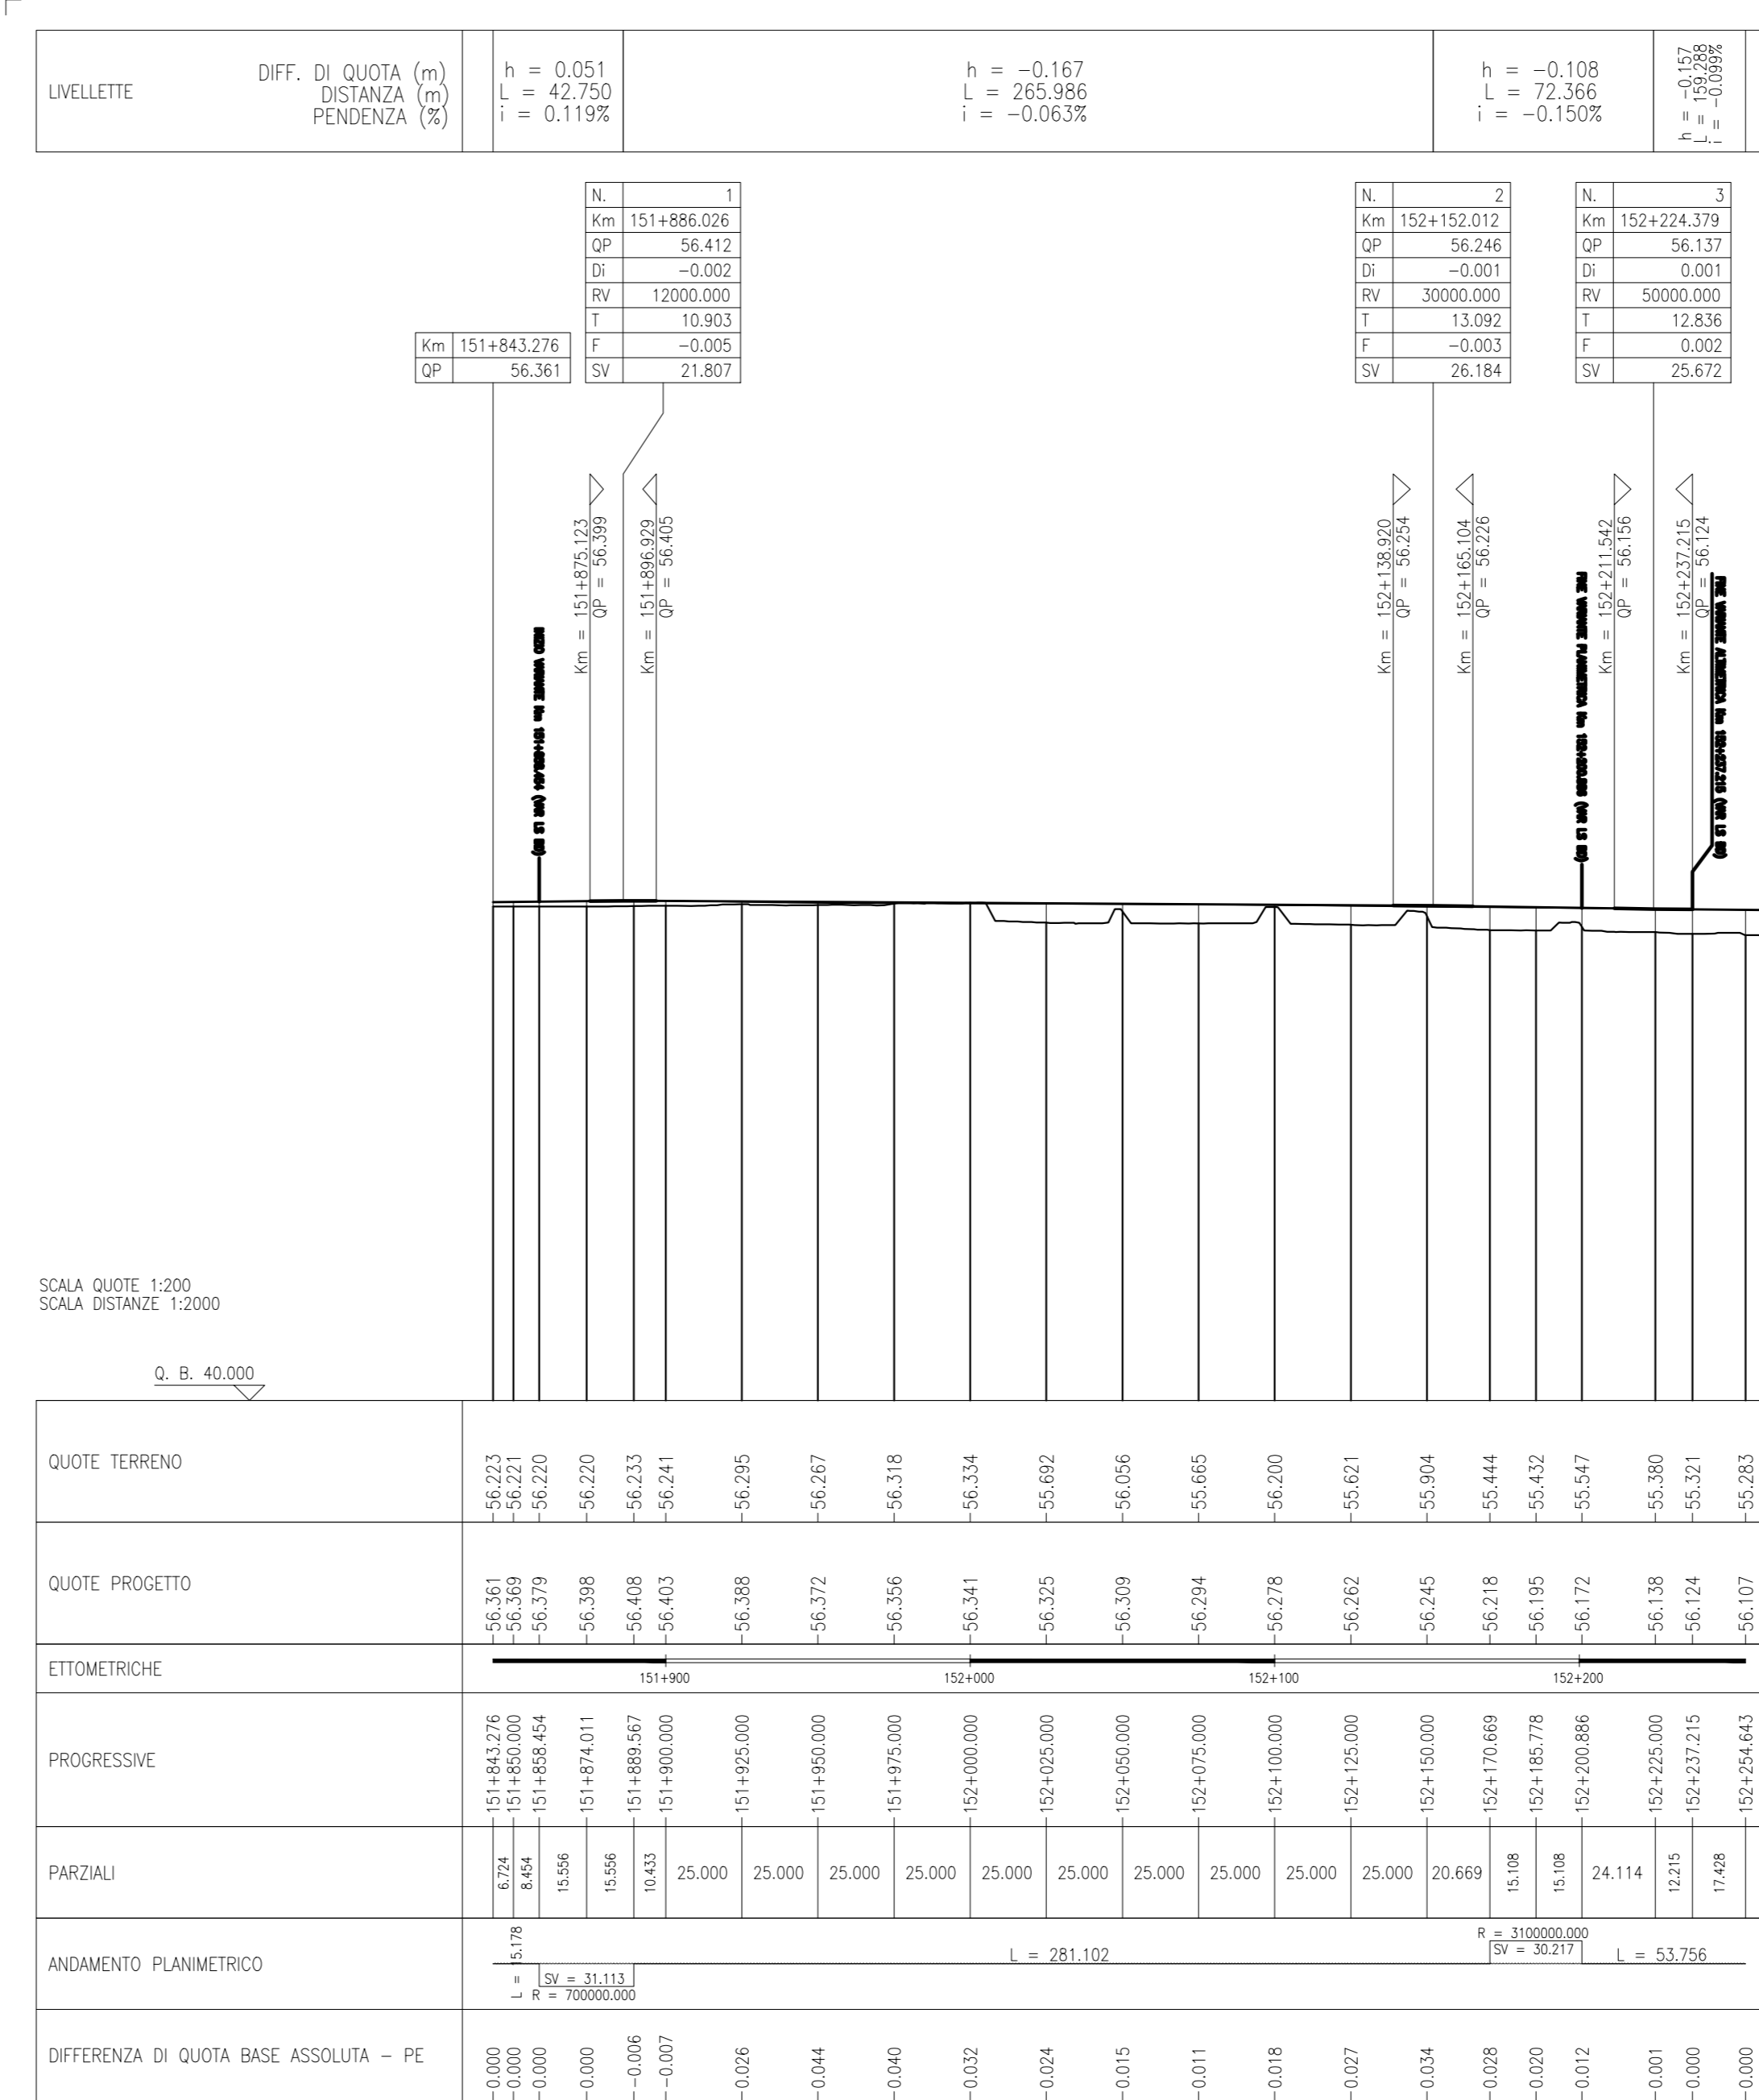

COMMITTENTE: **RFI** RETE FERROVIARIA ITALIANA GRUPPO FERROVIE DELLO STATO

ATA SORVEGLIANZA: **ITALFERR** GRUPPO FERROVIE DELLO STATO

GENERAL CONTRACTOR: **Consorzio Irico-IV Due**

INFRASTRUTTURE FERROVIARIE STRATEGICHE DEFINITE DALLA LEGGE OBIETTIVO N. 443/01
LINEA A.V. /A.C. TORINO-VENEZIA Tratta VERONA-PADOVA
Lotto funzionale Verona-Bivio Vicenza
PROGETTO ESECUTIVO
IF - INFRASTRUTTURA TRACCIAMENTO GENERALE

PROFILO LONGITUDINALE E PLANIMETRIA DI TRACCIAMENTO INNESTO VR

GENERAL CONTRACTOR: **Consorzio Irico-IV Due** DIRETTORE LAVORI: **RICAV DUE** DATA: **12/01/2011** SCALA: **1:2000**

PROGETTAZIONE: **Consorzio Irico-IV Due**

PROGETTO FINANZIATO DALLA UNIONE EUROPEA