Tavola 1

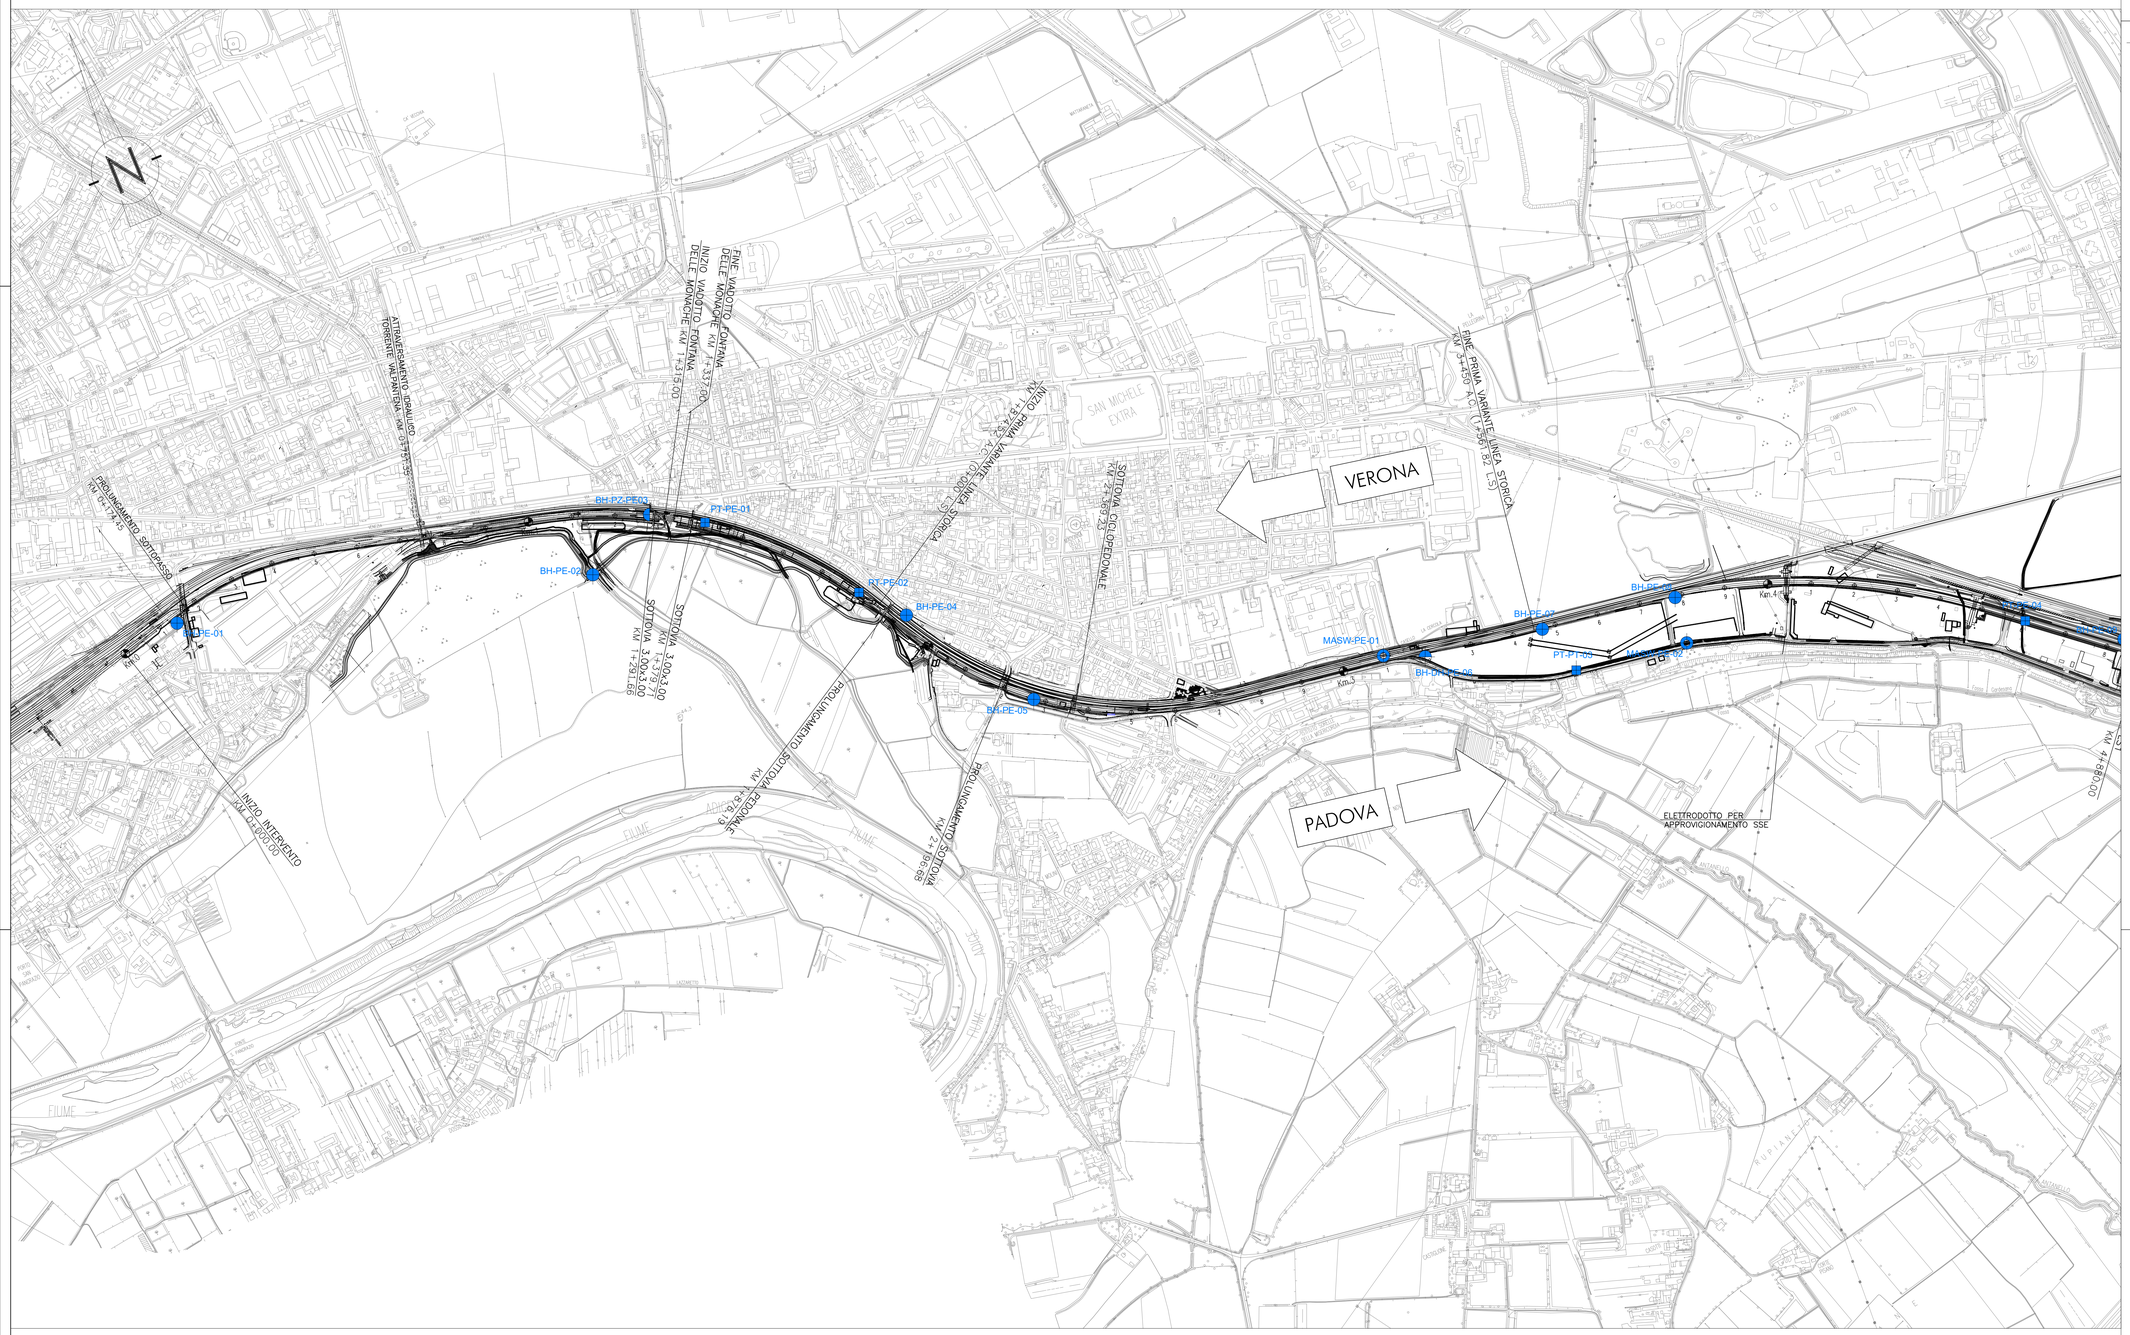

PIANTA CHIAVE

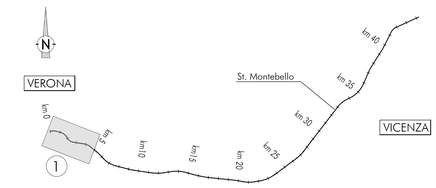

LEGENDA

Campagna indagini integrative PE

- BH-PE-n — Sondaggio a carotaggio continuo
- BH-PZ-PE-n — Sondaggio a carotaggio continuo con l'installazione di piezometro a Tubo Aperto o Casagrande
- MASW-PE-n — Indagine sismica tipo MASW
- CPTU-PE-n — Prova penetrometrica statica con piezocono (possibilità di avanzamento con trivellazione)
- PT-PE-n — Pozzetto esplorativo a 1,5 m da p.c. con prove di carico su piastra
- BH-DH-PE-n — Sondaggio per esecuzione di prove down hole
- CH-PE-n — Sondaggio per esecuzione di prove cross hole
- Indagini ambientali

COMMITTENTE: RFI RETE FERROVIARIA ITALIANA — GRUPPO FERROVIE DELLO STATO

ALTA SORVEGLIANZA: ITALFERR — GRUPPO FERROVIE DELLO STATO

GENERAL CONTRACTOR: Consorzio IricaV Due

INFRASTRUTTURE FERROVIARIE STRATEGICHE DEFINITE DALLA LEGGE OBIETTIVO N. 443/01

LINEA A.V. /A.C. TORINO-VENEZIA Tratta VERONA-PADOVA
Lotto funzionale Verona-Bivio Vicenza

PROGETTO ESECUTIVO

PARTE GENERALE
GEOLOGIA E GEOTECNICA
PROVE E SONDAGGI

Planimetria di ubicazione indagini di Progetto Esecutivo 1 di 11

GENERAL CONTRACTOR	DIRETTORE LAVORI	SCALA :
PROGETTISTA INTEGRATORE Dott. Ing. Vincenzo MALAVENDA Ordine degli Ingegneri di Viterbo n. 4389 Data:	Consorzio Iricav Due Ing. Guido PRATINI Data:	Validato per costruzione Ing. Luca ZACCARIA Iscritto all'ordine degli Ingegneri di Ravenna n. A1206 Data:	1:5000

COMMESSA	LOTTO	FASE	ENTE	TIPO DOC.	OPERA/DISCIPLINA	PROGR.	REV.	FOGLIO
IN17	10	E	I2	P5	GE0000	012	A	001 di 011

VISTO CONSORZIO IRICAV DUE — Firma — Data — Ing. Luca RANDOLFI

Progettazione :

Rev.	Descrizione	Redatto	Data	Verificato	Data	Approvato	Data
	PRIMA EMISSIONE	A. Filippo	Febbraio 2021	F. Fabris	Febbraio 2021	Antonini	Febbraio 2021

IL PROGETTISTA — Dr. Geol. Arcadi — Data: Febbraio 2021

CIG. 8377937CD1 — CUP: J41E91000000009 — File: IN1710E2P5GE0000012A.DWG — Cod. origine: 10363

Progetto cofinanziato dalla Unione Europea

Scala di plot: — TUTTI I DIRITTI DEL PRESENTE DOCUMENTO SONO RISERVATI. LA PRODUZIONE ANCHE PARZIALE È VIETATA