Tavola 4

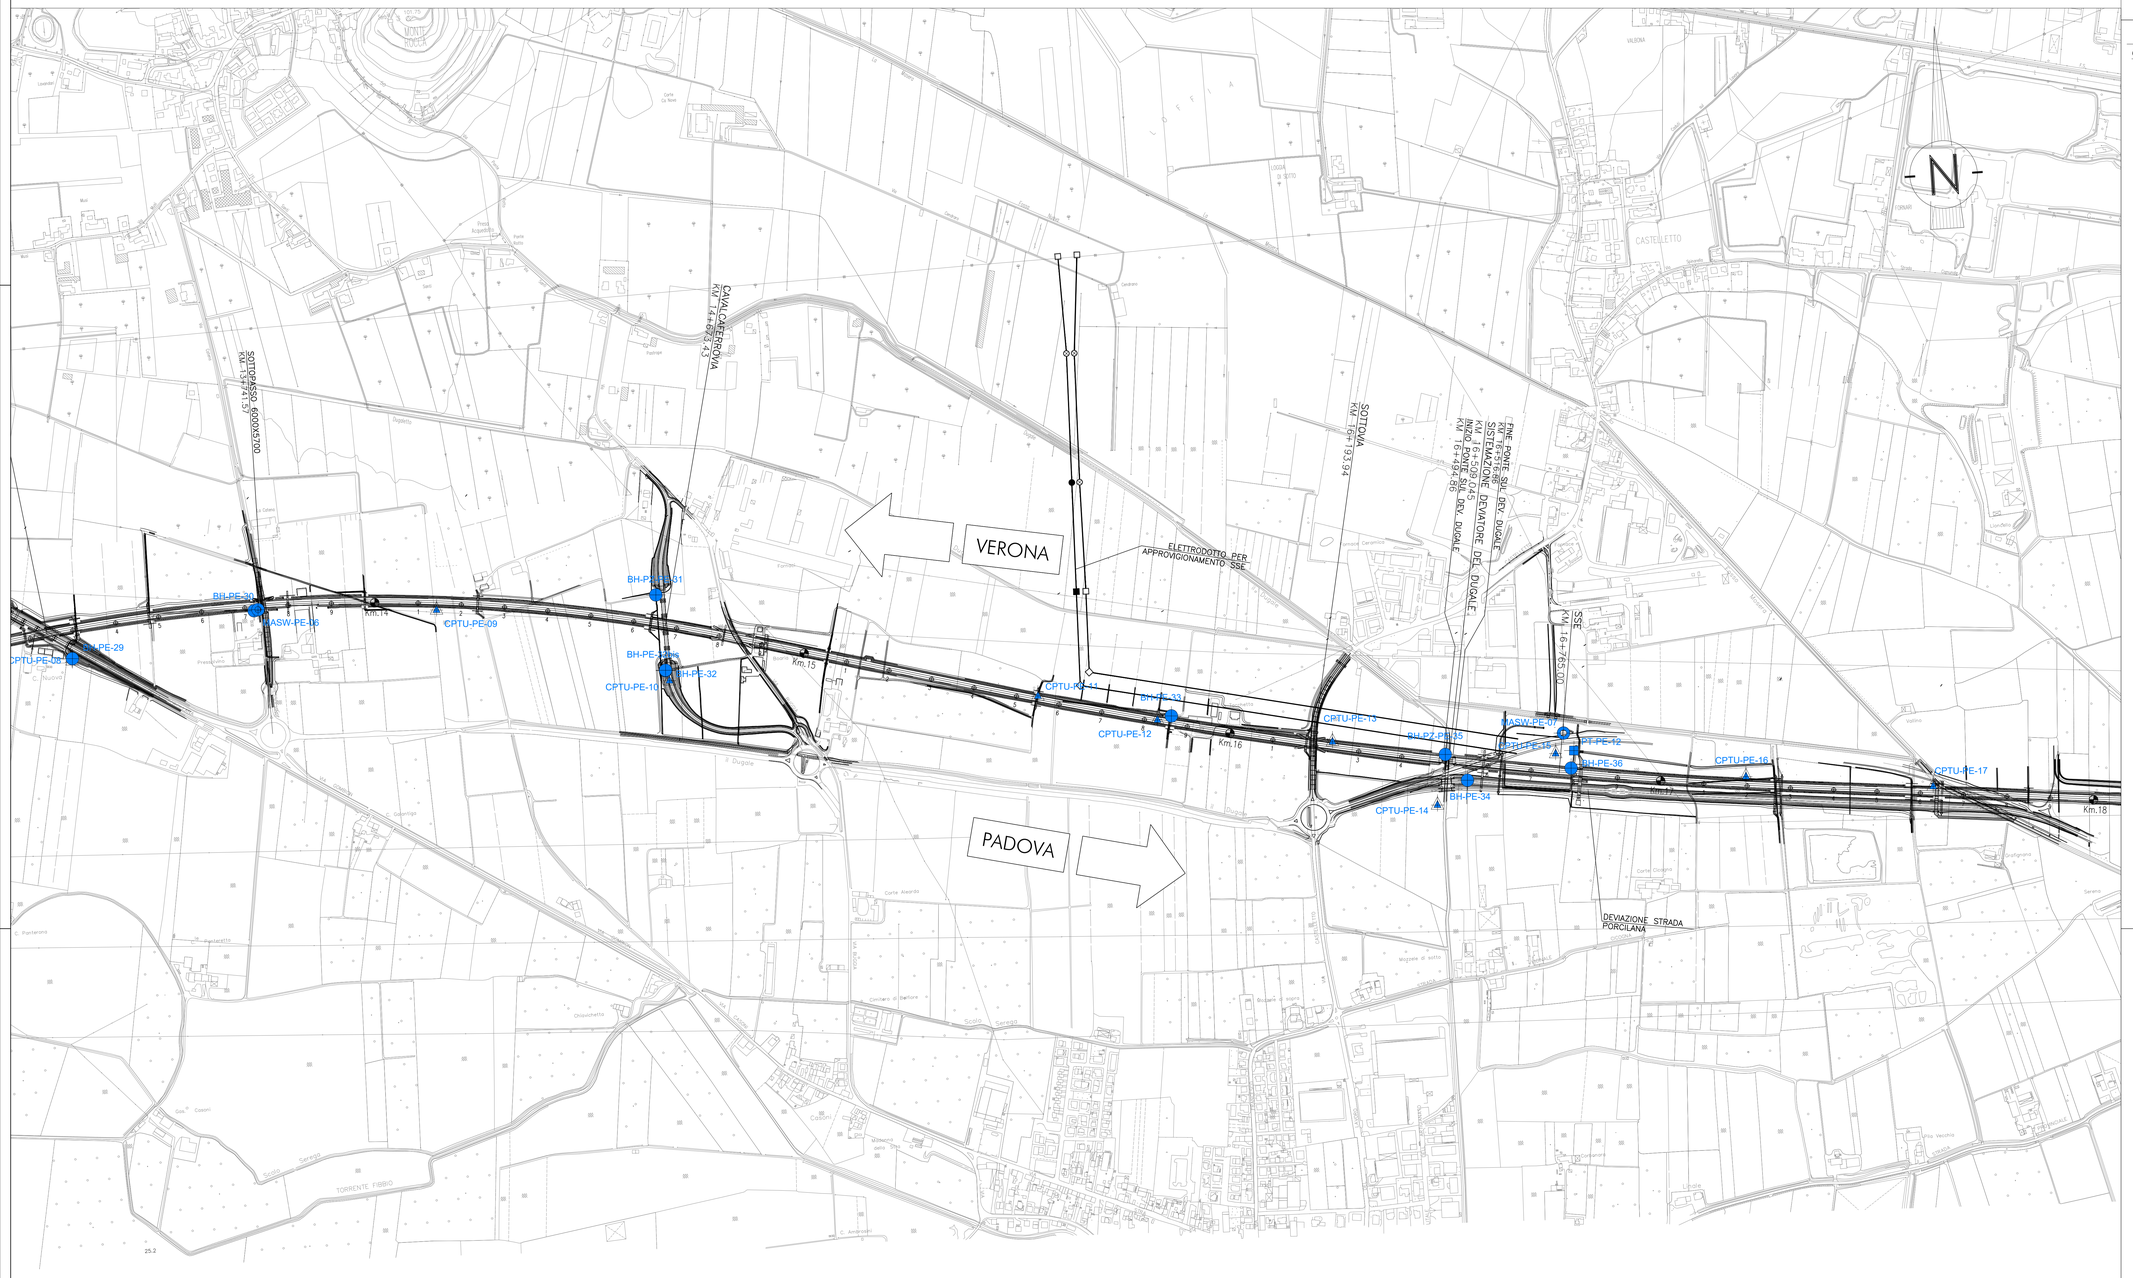

PIANTA CHIAVE

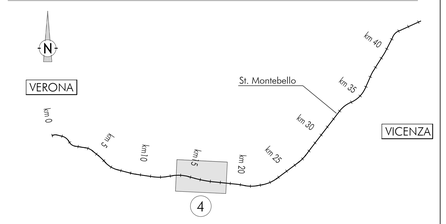

LEGENDA

Campagna indagini integrative PE

BH-PE-n	Sondaggio a carotaggio continuo
BH-PZ-PE-n	Sondaggio a carotaggio continuo con l'istallazione di piezometro a Tubo Aperto o Casagrande
MASW-PE-n	Indagine sismica tipo MASW
CPTU-PE-n	Prova penetrometrica statica con piezocono (possibilità di avanzamento con trivellazione)
PT-PE-n	Pozzetto esplorativo a 1.5 m da p.c. con prove di carico su piastra
BH-DH-PE-n	Sondaggio per esecuzione di prove down hole
CH-PE-n	Sondaggio per esecuzione di prove cross hole

COMMITTENTE:

RFI RETE FERROVIARIA ITALIANA
GRUPPO FERROVIE DELLO STATO

ALTA SORVEGLIANZA:

ITALFERR
GRUPPO FERROVIE DELLO STATO

GENERAL CONTRACTOR:

Consorzio IricaV Due

INFRASTRUTTURE FERROVIARIE STRATEGICHE DEFINITE DALLA LEGGE OBIETTIVO N. 443/01

LINEA A.V. /A.C. TORINO-VENEZIA Tratta VERONA-PADOVA
Lotto funzionale Verona-Bivio Vicenza

PROGETTO ESECUTIVO

PARTE GENERALE
GEOLOGIA E GEOTECNICA
PROVE E SONDAGGI

Planimetria di ubicazione indagini di Progetto Esecutivo 4 di 11

GENERAL CONTRACTOR	DIRETTORE LAVORI	SCALA :
MANDATARIA INTEGRATORE ing. Giorgio MALAVENDA iscritto all'ordine degli ingegneri di Venezia n. 4289 Data:	Consorzio Iricav Due ing. Guido FRATINI Data:	Valide per sottosezione ing. Luca ZACCARIA iscritto all'ordine degli ingegneri di Ravenna n. A1206 Data:	1:5000

COMMESSA	LOTTO	FASE	ENTE	TIPO DOC.	OPERA/DISCIPLINA	PROGR.	REV.	FOGLIO
IN17	10	E	I2	P5	GE0000	015	A	004 di 011

Consorzio IricaV Due

VISTO CONSORZIO IRICAV DUE
Firma: ing. Luca MONGIOLFI
Data:

Progettazione :

Rev.	Descrizione	Redatto	Data	Verificato	Data	Approvato	Data	IL PROGETTISTA
	Prima EMISSIONE	A. Magno	Febbraio 2021	L. Fabrio	Febbraio 2021	A. Nanni	Febbraio 2021	ing. Gianluca Ascari Ordine Ingegneri Provincia Ravenna n. 720 Data: Febbraio 2021

CIG. 8377937CD1	CUP: J41E91000000009	File: IN1710EIP5GE0000015A.DWG
		Cod. origine: CDC0

Progetto cofinanziato dalla Unione Europea

Scala di plot:

TUTTI I DIRITTI DEL PRESENTE DOCUMENTO SONO RISERVATI: LA PRODUZIONE ANCHE PARZIALE È VIETATA