


Tavola 6

PIANTA CHIAVE

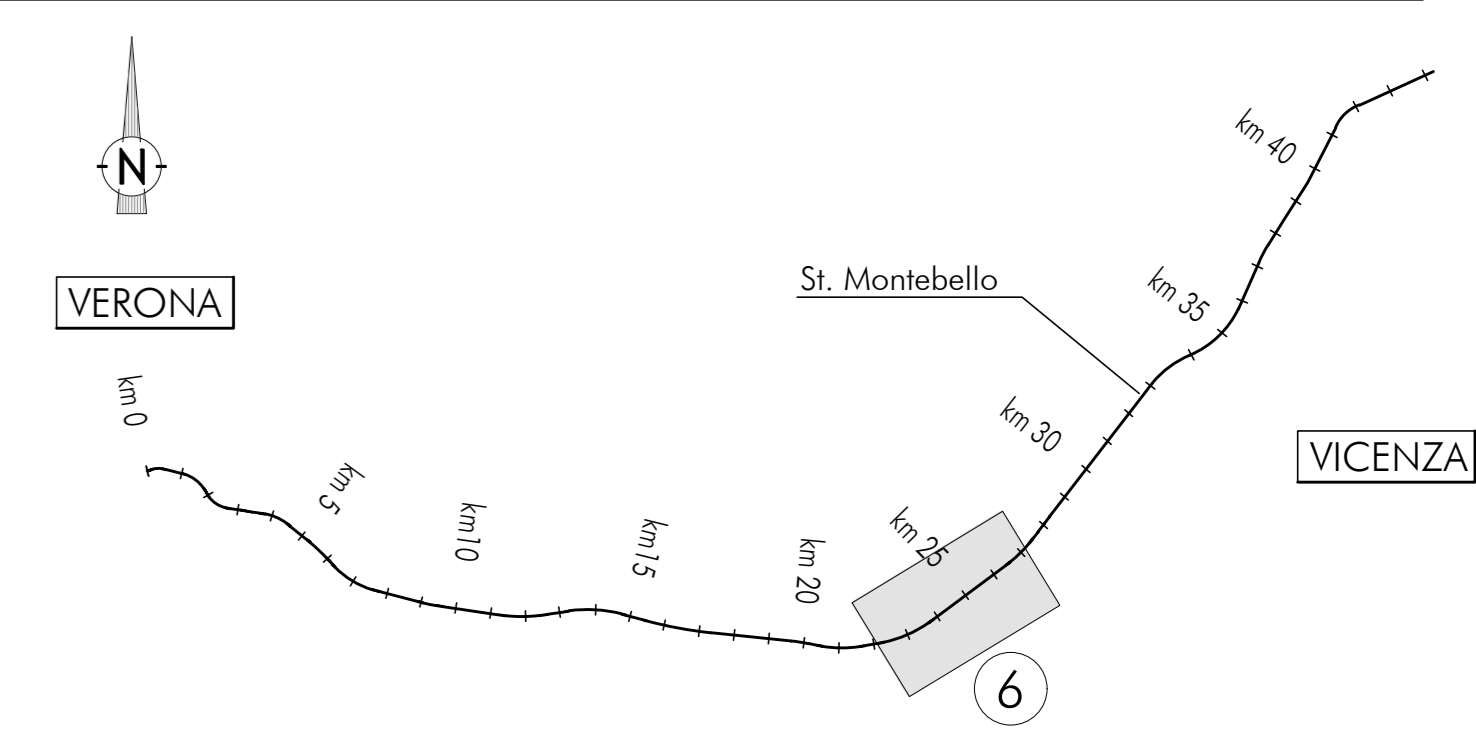

LEGENDA

- Campagna indagini integrative PE**
- ◆ BH-PE: Sondaggio a carotaggio continuo
 - ◆ BH-PZ-PE: Sondaggio a carotaggio continuo con l'istallazione di piezometro a Tubo Aperto a Cosagrande
 - ◆ MASW-PE: Indagine sismica tipo MASW
 - ◆ CPTU-PE: Prova penetrometrica statica con piezocono (possibilità di avanzamento con trivellazione)
 - ◆ PZ-PE: Pozzetto esplorativo a 1,5 m da p.c. con prove di carico su piastra
 - ◆ BH-DH-PE: Sondaggio per esecuzione di prove down hole
 - ◆ CH-PE: Sondaggio per esecuzione di prove cross hole



COMMITTENTE:  **ALTA SORVEGLIANZA:** 

GENERAL CONTRACTOR: 

INFRASTRUTTURE FERROVIARIE STRATEGICHE DEFINITE DALLA LEGGE OBIETTIVO N. 443/01
LINEA A.V. /A.C. TORINO-VENEZIA Tratta VERONA-PADOVA
Lotto funzionale Verona-Bivio Vicenza
PROGETTO ESECUTIVO
 PARTE GENERALE
 GEOLOGIA E GEOTECNICA
 PROVE E SONDAGGI

Planimetria di ubicazione indagini di Progetto Esecutivo 6 di 11

GENERAL CONTRACTOR Convenzionato Iriciv Due Ing. Guido FRATINI Data:	DIRETTORE LAVORI Validità per autorizzazione Ing. Enrico PIGNANO Data: 01/17	SCALA: 1:5000
--	--	-------------------------

COMMESSA	LOTTO	FASE	ENTE	TIPO DOC.	OPERA/DISCIPLINA	PROGR.	REV.	FOGLIO
IN17	T0	E	T2	PS	GEOTECNICA	A	006	011

VISTO CONSORZIO IRICIV DUE
 Ing. Luca MANZONI

Rev.	Descrizione	Autore	Data	Verificato	Data	Approvato	Data	IL PROGETTISTA
01	REDAZIONE							

CG: 83795701 CUP: J11E1100000009 File: n:\736956888\04.dwg
 Progetto cofinanziato dalla Unione Europea Cod. origine: 0003

TUTTI I DIRITTI DEL PRESENTE DOCUMENTO SONO RISERVATI. LA PRODUZIONE ANCHE PARZIALE È VIETATA