


Tavola 7

PIANTA CHIAVE

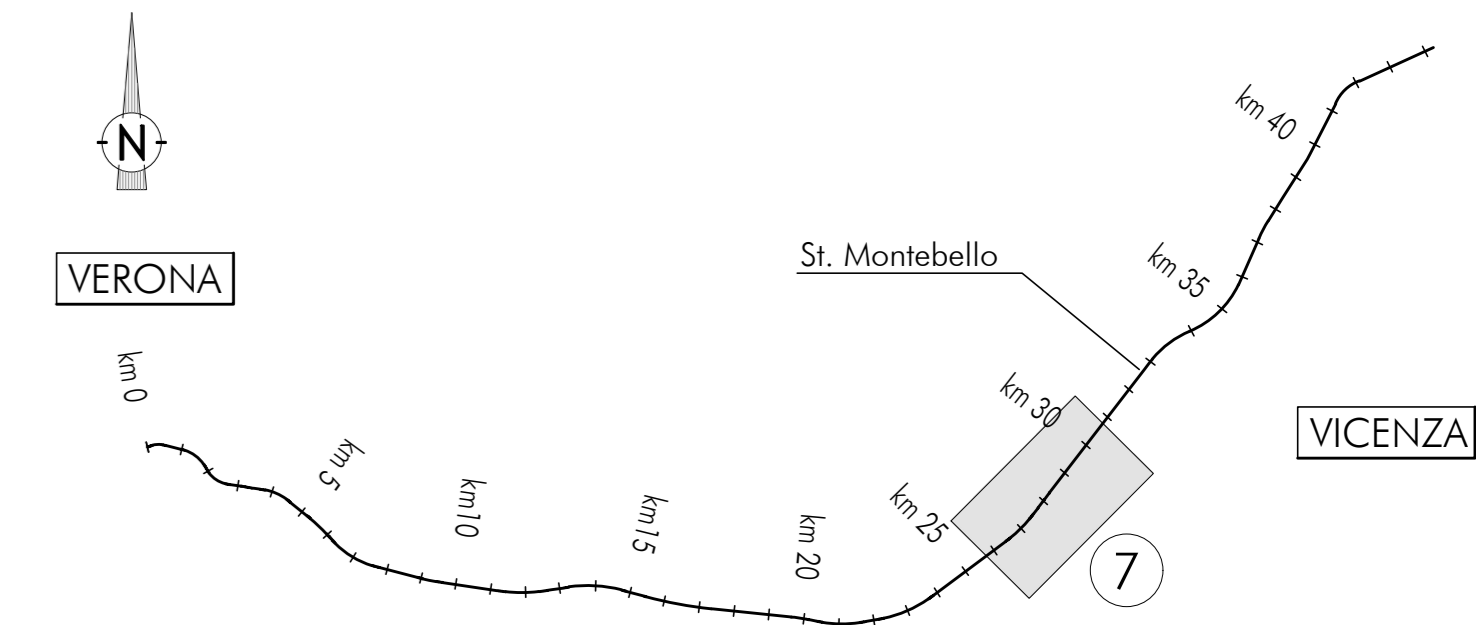

- ### LEGENDA
- Campagna indagini integrative PE**
- BH-PE: Sondaggio a carotaggio continuo
 - BH2-PE: Sondaggio a carotaggio continuo con l'istallazione di piezometro a Tubo Aperto a Cosagrande
 - MASW-PE: Indagine sismica tipo MASW
 - CPTU-PE: Prova penetrometrica statica con piezocono (possibilità di avanzamento con trivellazione)
 - PE-PE: Pozzetto esplorativo a 1.5 m da p.c. con prove di carico su piastra
 - BH20-PE: Sondaggio per esecuzione di prove down hole
 - CHPE: Sondaggio per esecuzione di prove cross hole



COMMITTENTE: RFI RETE FERROVIARIA ITALIANA GRUPPO FERROVIE DELLO STATO

ALTA SORVEGLIANZA: ITALFERR GRUPPO FERROVIE DELLO STATO

GENERAL CONTRACTOR: Consortio Iric-IV Due

INFRASTRUTTURE FERROVIARIE STRATEGICHE DEFINITE DALLA LEGGE OBIETTIVO N. 443/01
LINEA A.V. /A.C. TORINO-VENEZIA Tratta VERONA-PADOVA
Lotto funzionale Verona-Bivio Vicenza
PROGETTO ESECUTIVO
 PARTE GENERALE
 GEOLOGIA E GEOTECNICA
 PROVE E SONDAGGI

Planimetria di ubicazione indagini di Progetto Esecutivo 7 di 11

GENERAL CONTRACTOR Convenzionari Iric-IV Due Ing. Guido FRATINI Data:	DIRETTORE LAVORI Valida per esecuzione Ing. Enrico PIGNANO Data: 07/07/2011	SCALA: 1:5000
--	---	-------------------------

COMMESSA	LOTTI	FASE	ENTE	TIPO DOC.	OPERA/DISCIPLINA	PROGR.	REV.	FOGLIO
IN17	10	E	12	P5	GEOTECNICA	018	A	007-011

PROGETTAZIONE:

Rev.	Descrizione	Elabora	Data	Verificate	Data	Approvate	Data	IL PROGETTISTA
01	REDAZIONE							

CG: 83795701 CUP: J11E1100000009 File: 11702000000000000000
 Progetto cofinanziato dalla Unione Europea

TUTTI I DIRITTI DEL PRESENTE DOCUMENTO SONO RISERVATI. LA PRODUZIONE ANCHE PARZIALE È VIETATA