Tavola 8

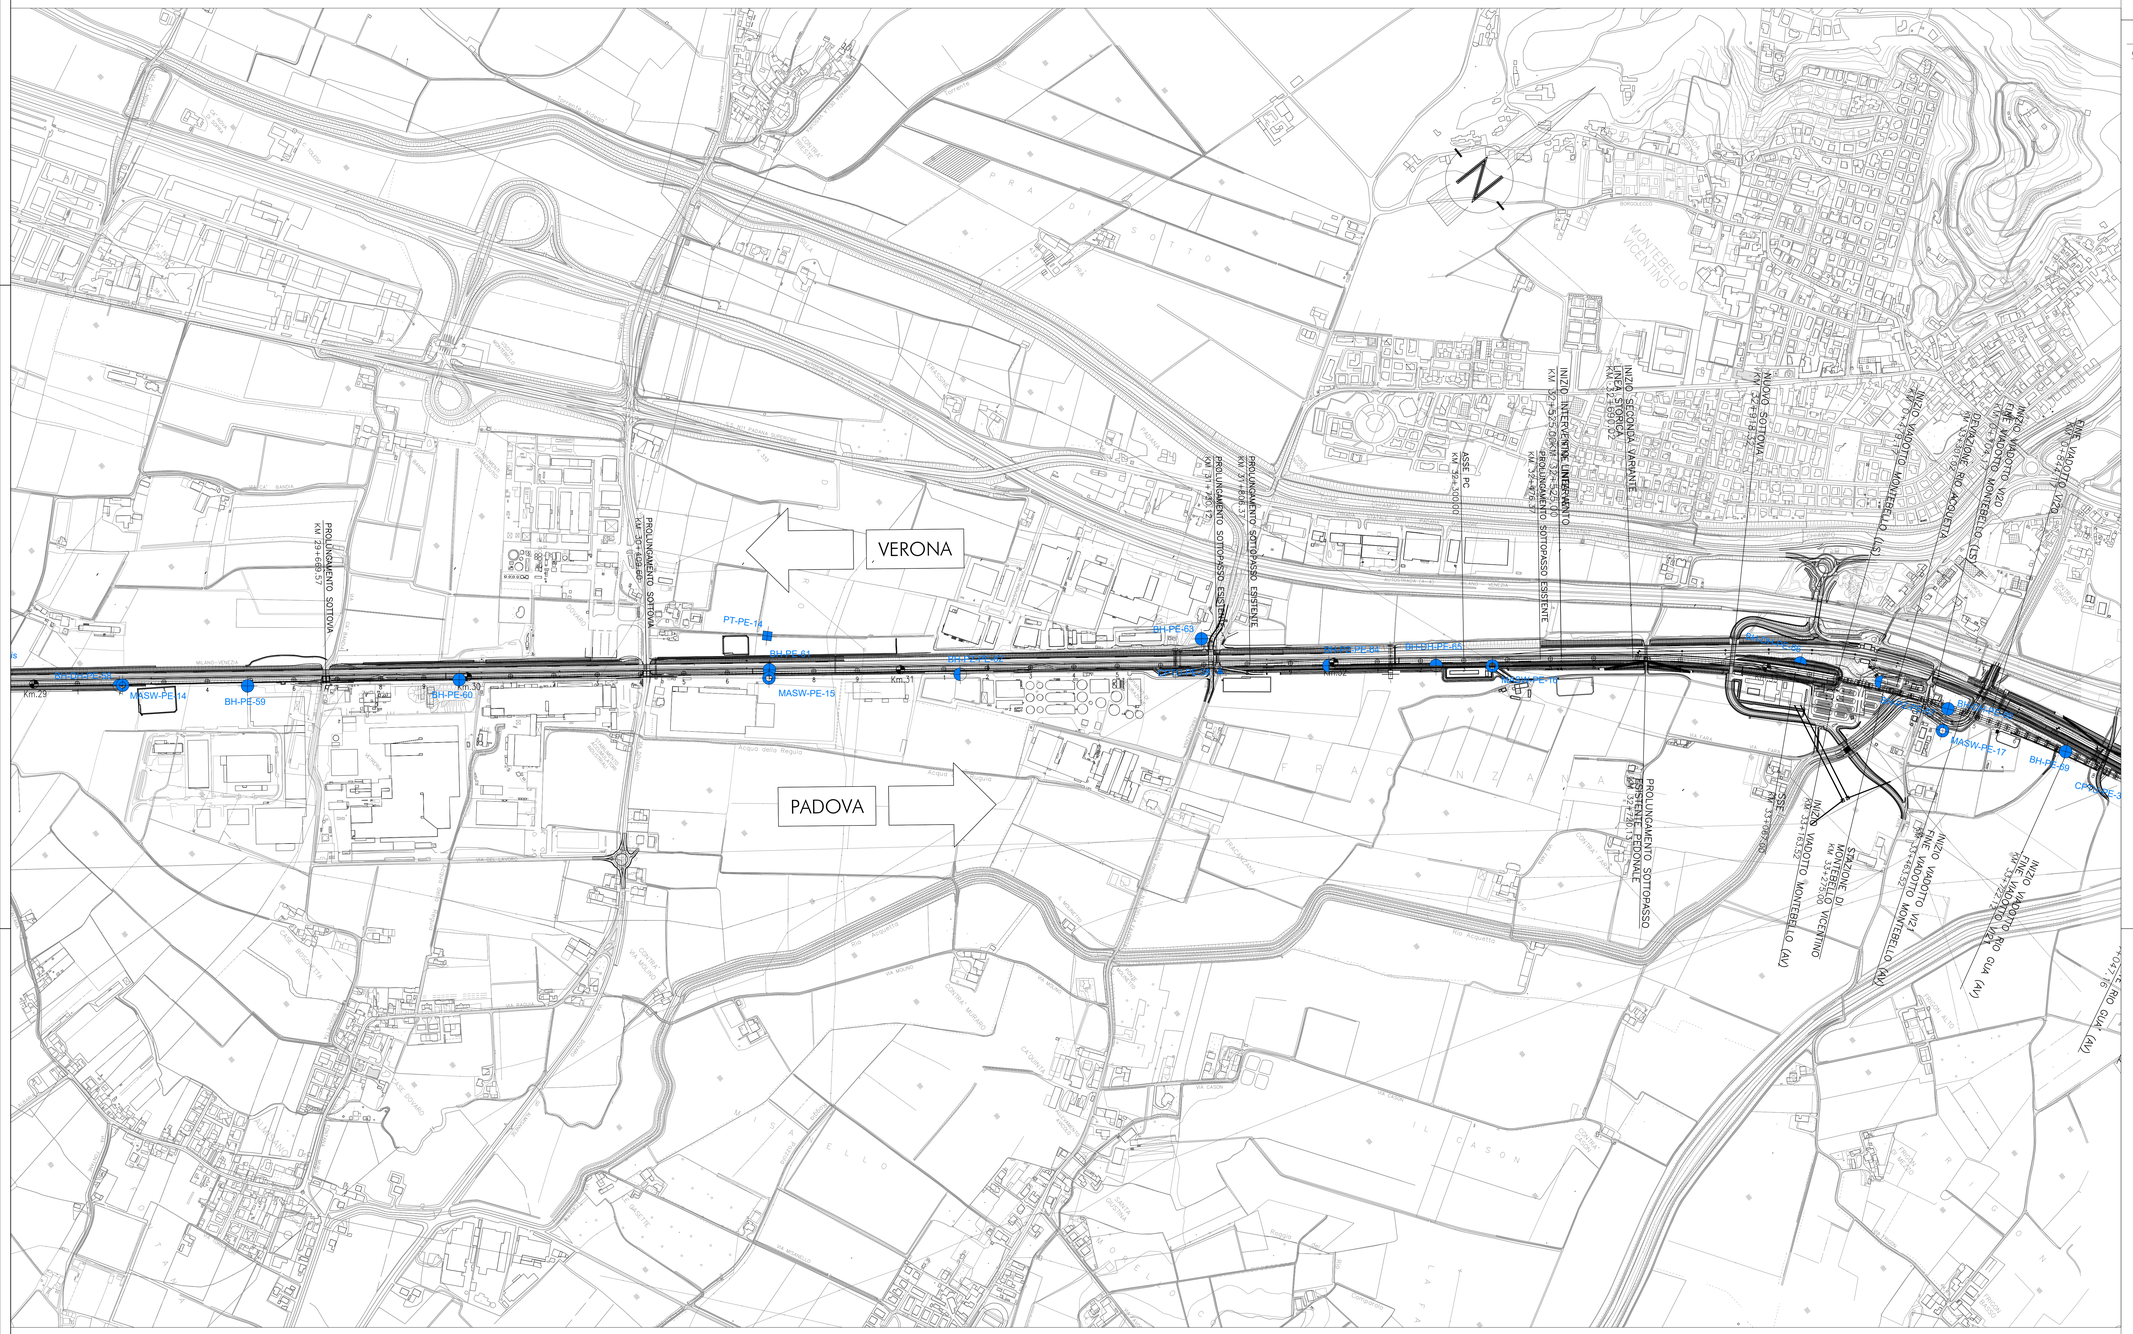

PIANTA CHIAVE

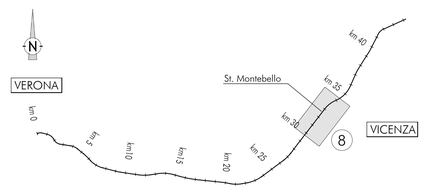

LEGENDA

Campagna indagini integrative PE

BH-PE-n	Sondaggio a carotaggio continuo
BH-PZ-PE-n	Sondaggio a carotaggio continuo con l'istallazione di piezometro a Tubo Aperto o Casagrande
MASW-PE-n	Indagine sismica tipo MASW
CPTU-PE-n	Prova penetrometrica statica con piezocono (possibilità di avanzamento con trivellazione)
PT-PE-n	Pozzetto esplorativo a 1.5 m da p.c. con prove di carico su piastra
BH-DH-PE-n	Sondaggio per esecuzione di prove down hole
CH-PE-n	Sondaggio per esecuzione di prove cross hole

COMMITTENTE: RFI RETE FERROVIARIA ITALIANA GRUPPO FERROVIE DELLO STATO

ALTA SORVEGLIANZA: ITALFERR GRUPPO FERROVIE DELLO STATO

GENERAL CONTRACTOR: Consorzio IricAV Due

INFRASTRUTTURE FERROVIARIE STRATEGICHE DEFINITE DALLA LEGGE OBIETTIVO N. 443/01

LINEA A.V. /A.C. TORINO-VENEZIA Tratta VERONA-PADOVA
Lotto funzionale Verona-Bivio Vicenza

PROGETTO ESECUTIVO

PARTE GENERALE
GEOLOGIA E GEOTECNICA
PROVE E SONDAGGI

Planimetria di ubicazione indagini di Progetto Esecutivo 8 di 11

GENERAL CONTRACTOR		DIRETTORE LAVORI	SCALA :
Il PROGETTISTA INTEGRATORE Consorzio Iricav Due Ing. Enrico MALAVENDA Iscritto all'ordine degli ingegneri di Venezia n. 4389 Data:	Consorzio Iricav Due Ing. Guido FRATINI Data:	Valido per costruzione Ing. Enrico PIOVANO Iscritto all'ordine degli ingegneri di Torino n. 9273L Data:	1:5000

COMMESSA	LOTTO	FASE	ENTE	TIPO DOC.	OPERA/DISCIPLINA	PROGR.	REV.	FOGLIO
IN17	10	E	I2	P5	GE0000	019	A	008 di 011

VISTO CONSORZIO IRICAV DUE	
Firma	Data
Ing. Luca RANDOLFI	

Progettazione :

Rev.	Descrizione	Redatto	Data	Verificato	Data	Approvato	Data	IL PROGETTISTA
	PRIMA EMISSIONE	A. Magnini	Febbraio 2021	A. Pavone	Febbraio 2021	A. Pavone	Febbraio 2021	Ing. Paolo Ascari Data: Febbraio 2021

CIG. 8377957CD1	CUP: J41E91000000009	File: IN17 10 E 0 P5 GE0000 019 A 008 di 011.DWG
Progetto cofinanziato dalla Unione Europea		Cod. origine: CODICE

Scala di plot:

TUTTI I DIRITTI DEL PRESENTE DOCUMENTO SONO RISERVATI: LA PRODUZIONE ANCHE PARZIALE È VIETATA