


# Tavola 9

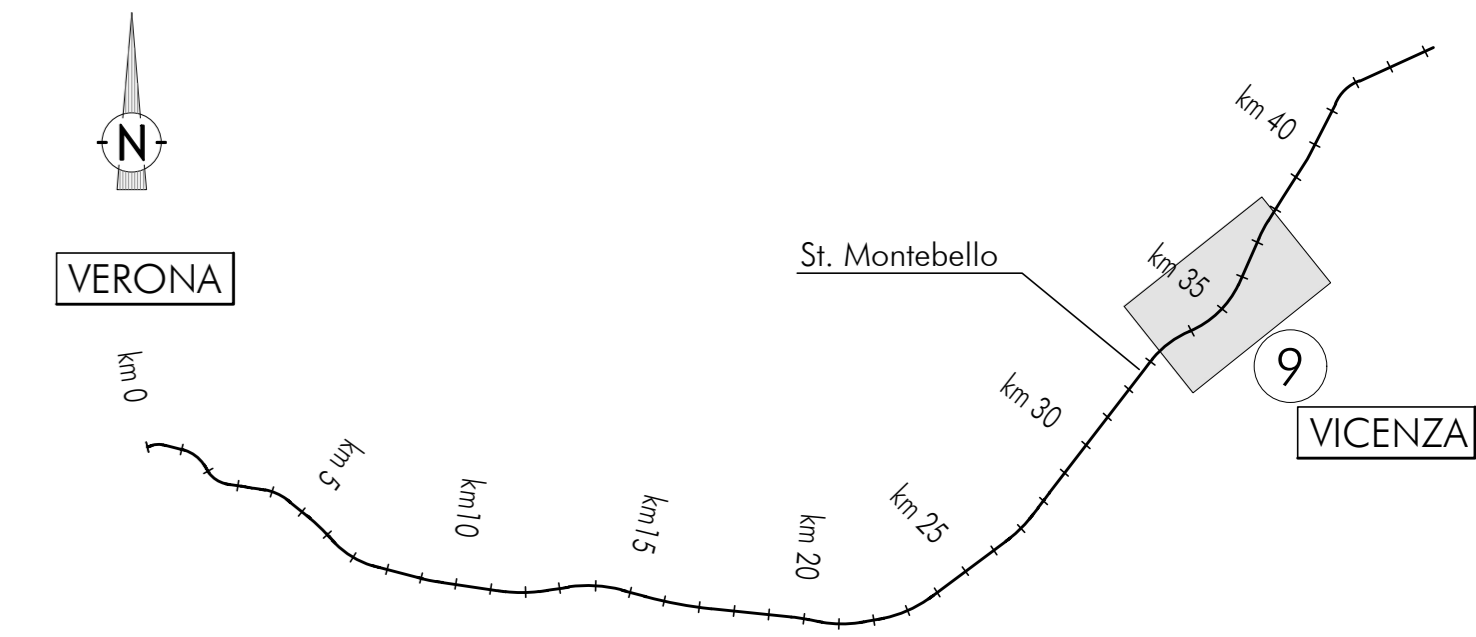

- LEGGENDA**
- Campagna indagini integrative PE**
- BH-PE: Sondaggio a carotaggio continuo
  - BH-PZ-PE: Sondaggio a carotaggio continuo con l'installazione di piezometro a Tubo Aperto a Cosagranda
  - MASW-PE: Indagine sismica tipo MASW
  - CPTU-PE: Prova penetrometrica statica con piezocono (possibilità di avanzamento con trivellazione)
  - PE-PE: Pozzetto esplorativo a 1.5 m da p.c. con prove di carico su piastra
  - BH-DH-PE: Sondaggio per esecuzione di prove down hole
  - CH-PE: Sondaggio per esecuzione di prove cross hole

**COMMITTENTE:** **RFI**  
RETE FERROVIARIA ITALIANA  
GRUPPO FERROVIE DELLO STATO

**ALTA SORVEGLIANZA:** **ITALFERR**  
GRUPPO FERROVIE DELLO STATO

**GENERAL CONTRACTOR:** **Consortio Iricav Due**

**INFRASTRUTTURE FERROVIARIE STRATEGICHE DEFINITE DALLA LEGGE OBIETTIVO N. 443/01**  
**LINEA A.V. / A.C. TORINO-VENEZIA** Tratta **VERONA-PADOVA**  
Lotto funzionale **Verona-Bivio Vicenza**  
**PROGETTO ESECUTIVO**  
PARTE GENERALE  
GEOLOGIA E GEOTECNICA  
PROVE E SONDAGGI

Planimetria di ubicazione indagini di Progetto Esecutivo 9 di 11

<b>GENERAL CONTRACTOR</b> Conditore <b>Iricav Due</b> Ing. Guido FRATINI Data:		<b>DIRETTORE LAVORI</b> Validità per autorizzazione Ing. Enrico PIVANO Data: 09/07/2011		<b>SCALA:</b> 1:5000
<b>COMMESSA</b> 1117	<b>LOTTO</b> 10	<b>FASE</b> E	<b>ENTE</b> T2	<b>TIPO DOC.</b> P5
<b>OPERA/DISCIPLINA</b> G00000	<b>PROGR.</b> 020	<b>REV.</b> A	<b>FOGLIO</b> 009-011	

**PROGETTAZIONE:**

Rev.	Descrizione	Autore	Data	Verificato	Data	Approvato	Data	IL PROGETTISTA
01	REDAZIONE							

CG: 83795701      CUP: J1E19100000009      File: 1117000000000000.dwg  
Cod. origine: 0000

TUTTI I DIRITTI DEL PRESENTE DOCUMENTO SONO RISERVATI. LA PRODUZIONE ANCHE PARZIALE È VIETATA