PROFILO DI TRACCIAMENTO BINARIO DISPARI

SCALA 1:2000/200

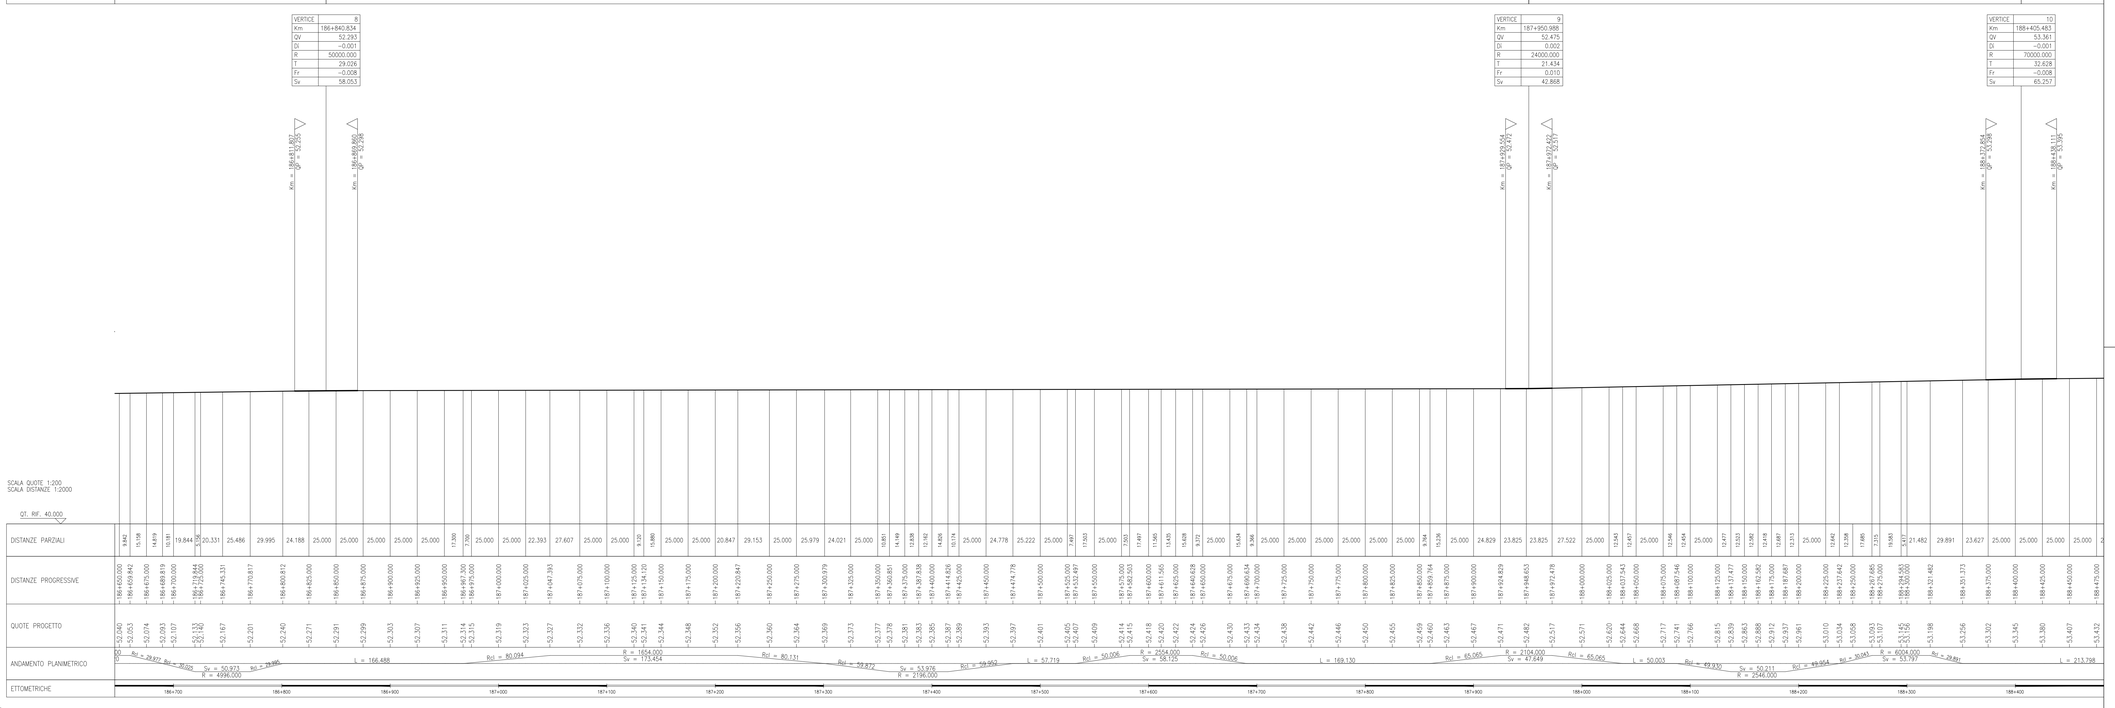

PROFILO DI TRACCIAMENTO BINARIO DISPARI

SCALA 1:2000/200

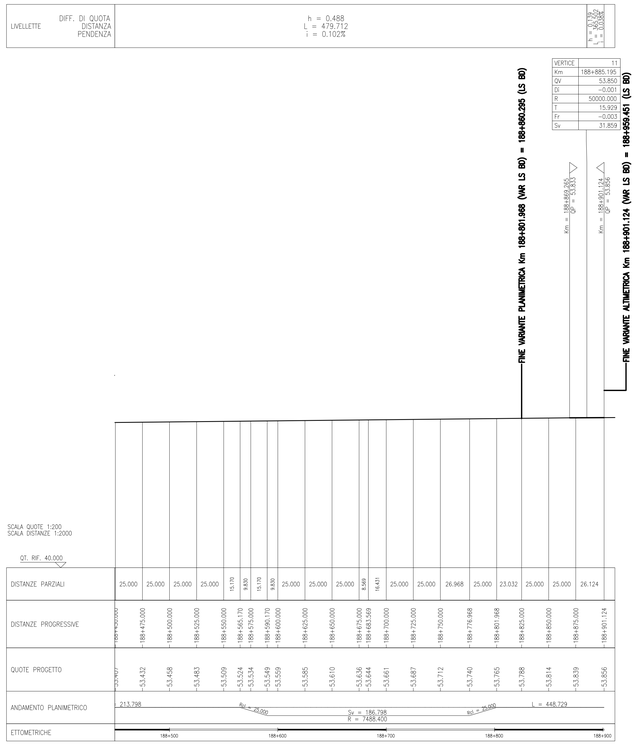

DISEGNI DI RIFERIMENTO

DESCRIZIONE	CODICE

COMMITTENTE: RFI RETE FERROVIARIA ITALIANA — GRUPPO FERROVIE DELLO STATO

ALTA SORVEGLIANZA: ITALFERR — GRUPPO FERROVIE DELLO STATO

GENERAL CONTRACTOR: Consorzio IricoW Due

INFRASTRUTTURE FERROVIARIE STRATEGICHE DEFINITE DALLA LEGGE OBIETTIVO N. 443/01

LINEA A.V. /A.C. TORINO-VENEZIA Tratta VERONA-PADOVA
Lotto funzionale Verona-Bivio Vicenza

PROGETTO ESECUTIVO

IF - INFRASTRUTTURA

TRACCIAMENTO

GENERALE

PROFILO LONGITUDINALE DI TRACCIAMENTO - B.D. LS2 - TAV. 2

GENERAL CONTRACTOR	DIRETTORE LAVORI	SCALA:
Consorzio Iricav Due		1:2000/200

COMMESSA	LOTTO	FASE	ENTE	TIPO DOC.	OPERA/DISCIPLINA	PROGR.	REV.	FOGLIO
I N 1 7	1 0	E	I 2	F 6	I F 0 0 0 0	0 0 5	A	

VISTO CONSORZIO IRICAV DUE — Firma — Data

Progettazione :

Rev.	Descrizione	Redatto	Data	Verificato	Data	Approvato	Data
	EMISSIONE	Ronca	31/03/2021	Giulietti	31/03/2021	Bellio	31/03/2021

COG. 839795ITCD1 — CUP: J41E91000000009 — File: IN1710E12F6IF0000005A.DWG — Cod. origine: CODCO

Progetto cofinanziato dalla Unione Europea

Scala di plot:

TUTTI I DIRITTI DEL PRESENTE DOCUMENTO SONO RISERVATI. LA PRODUZIONE ANCHE PARZIALE È VIETATA